



PIANTA PIANO TERRA

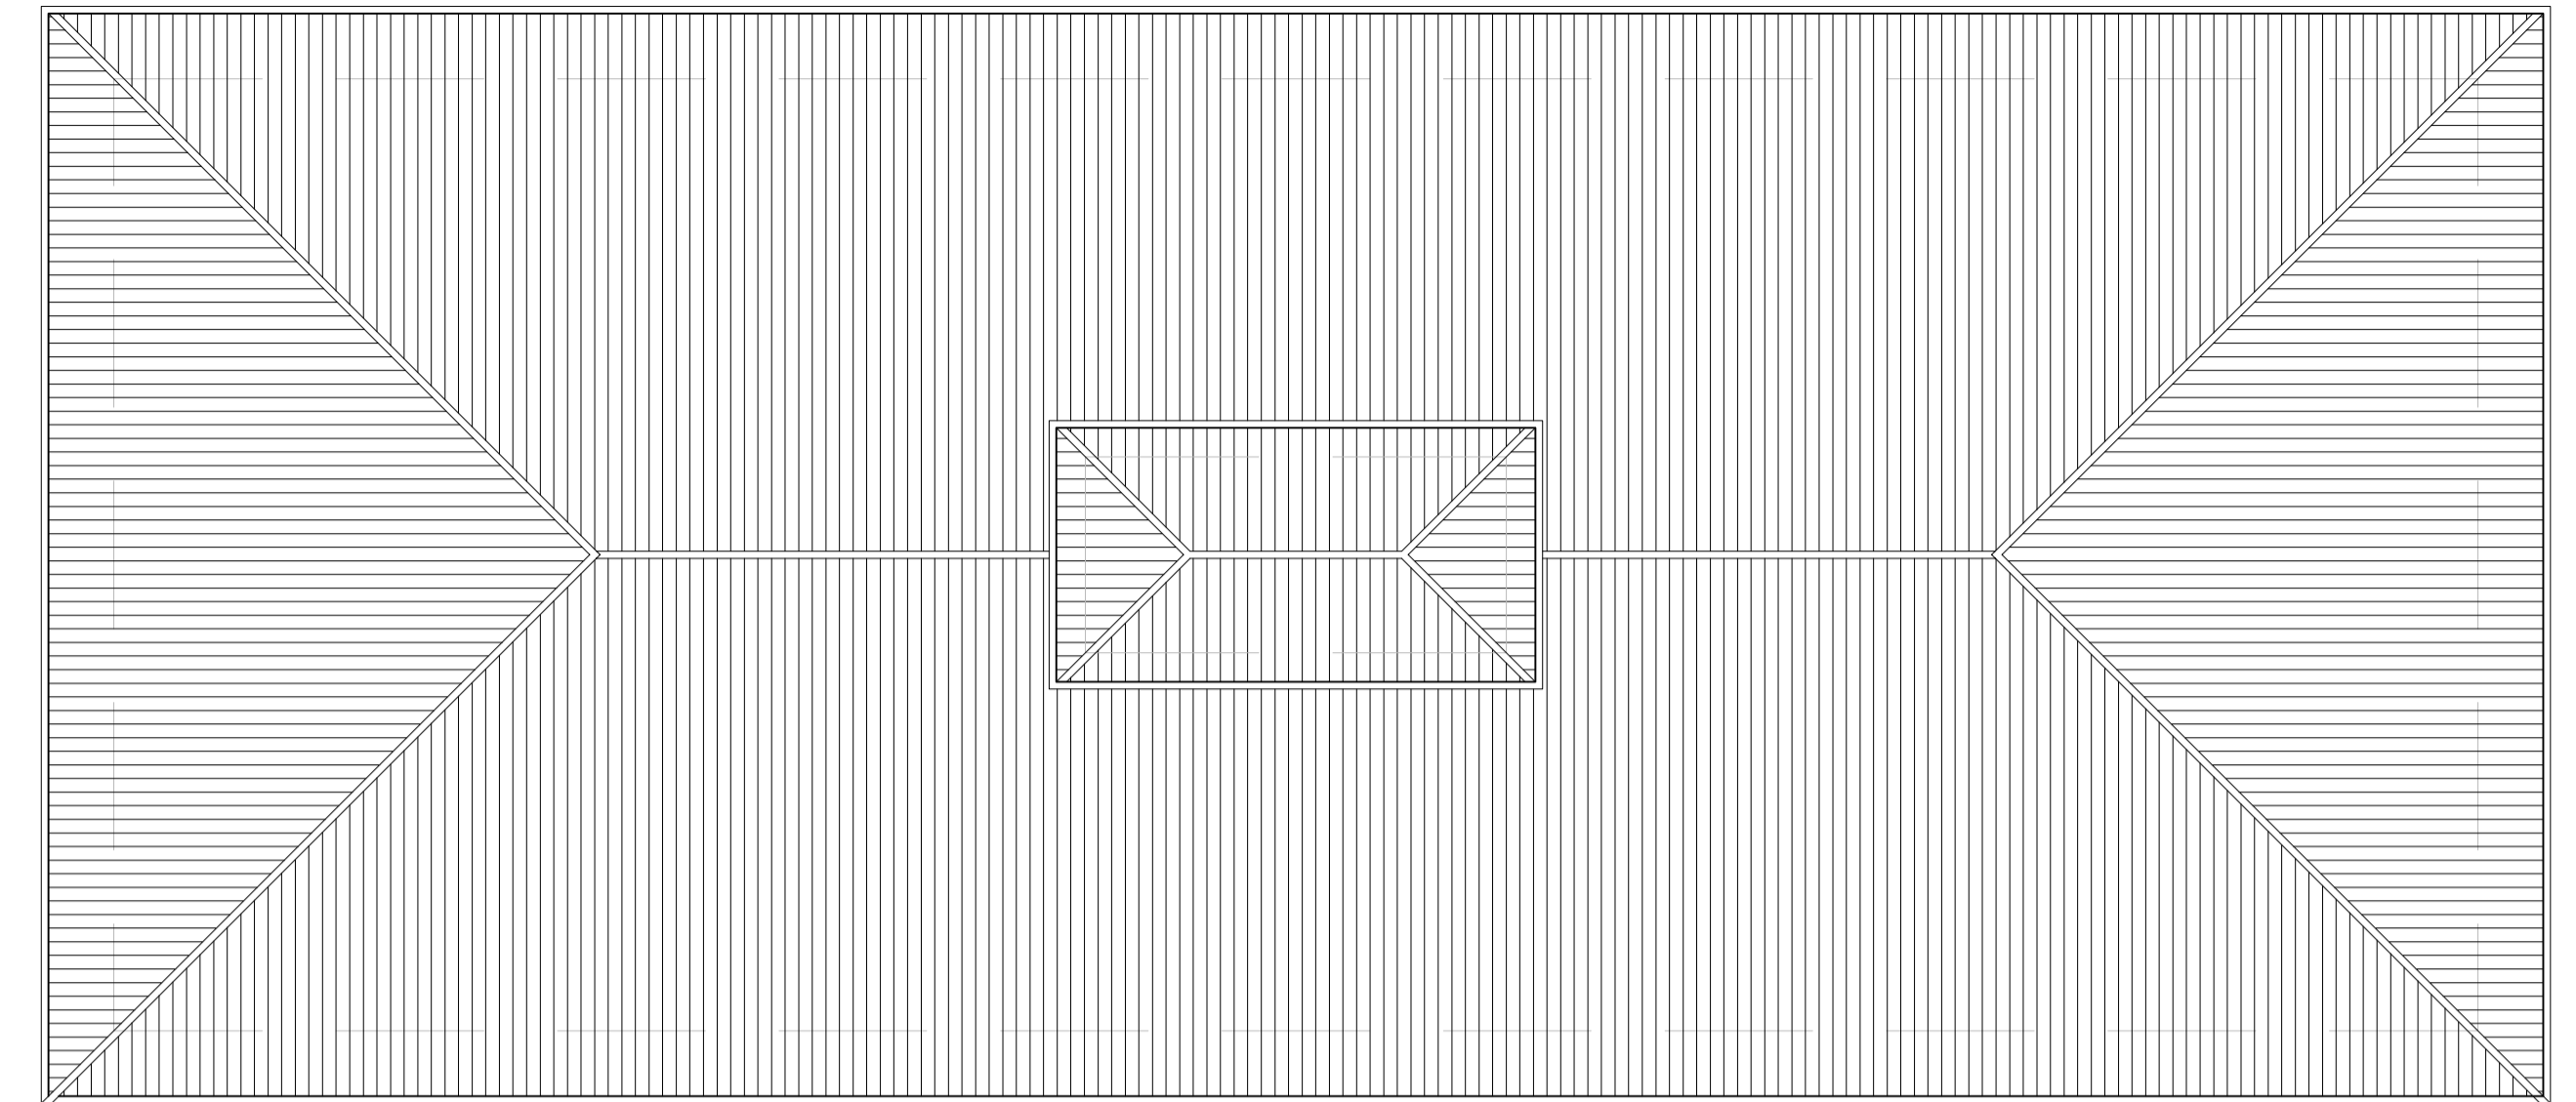


PIANTA COPERTURA

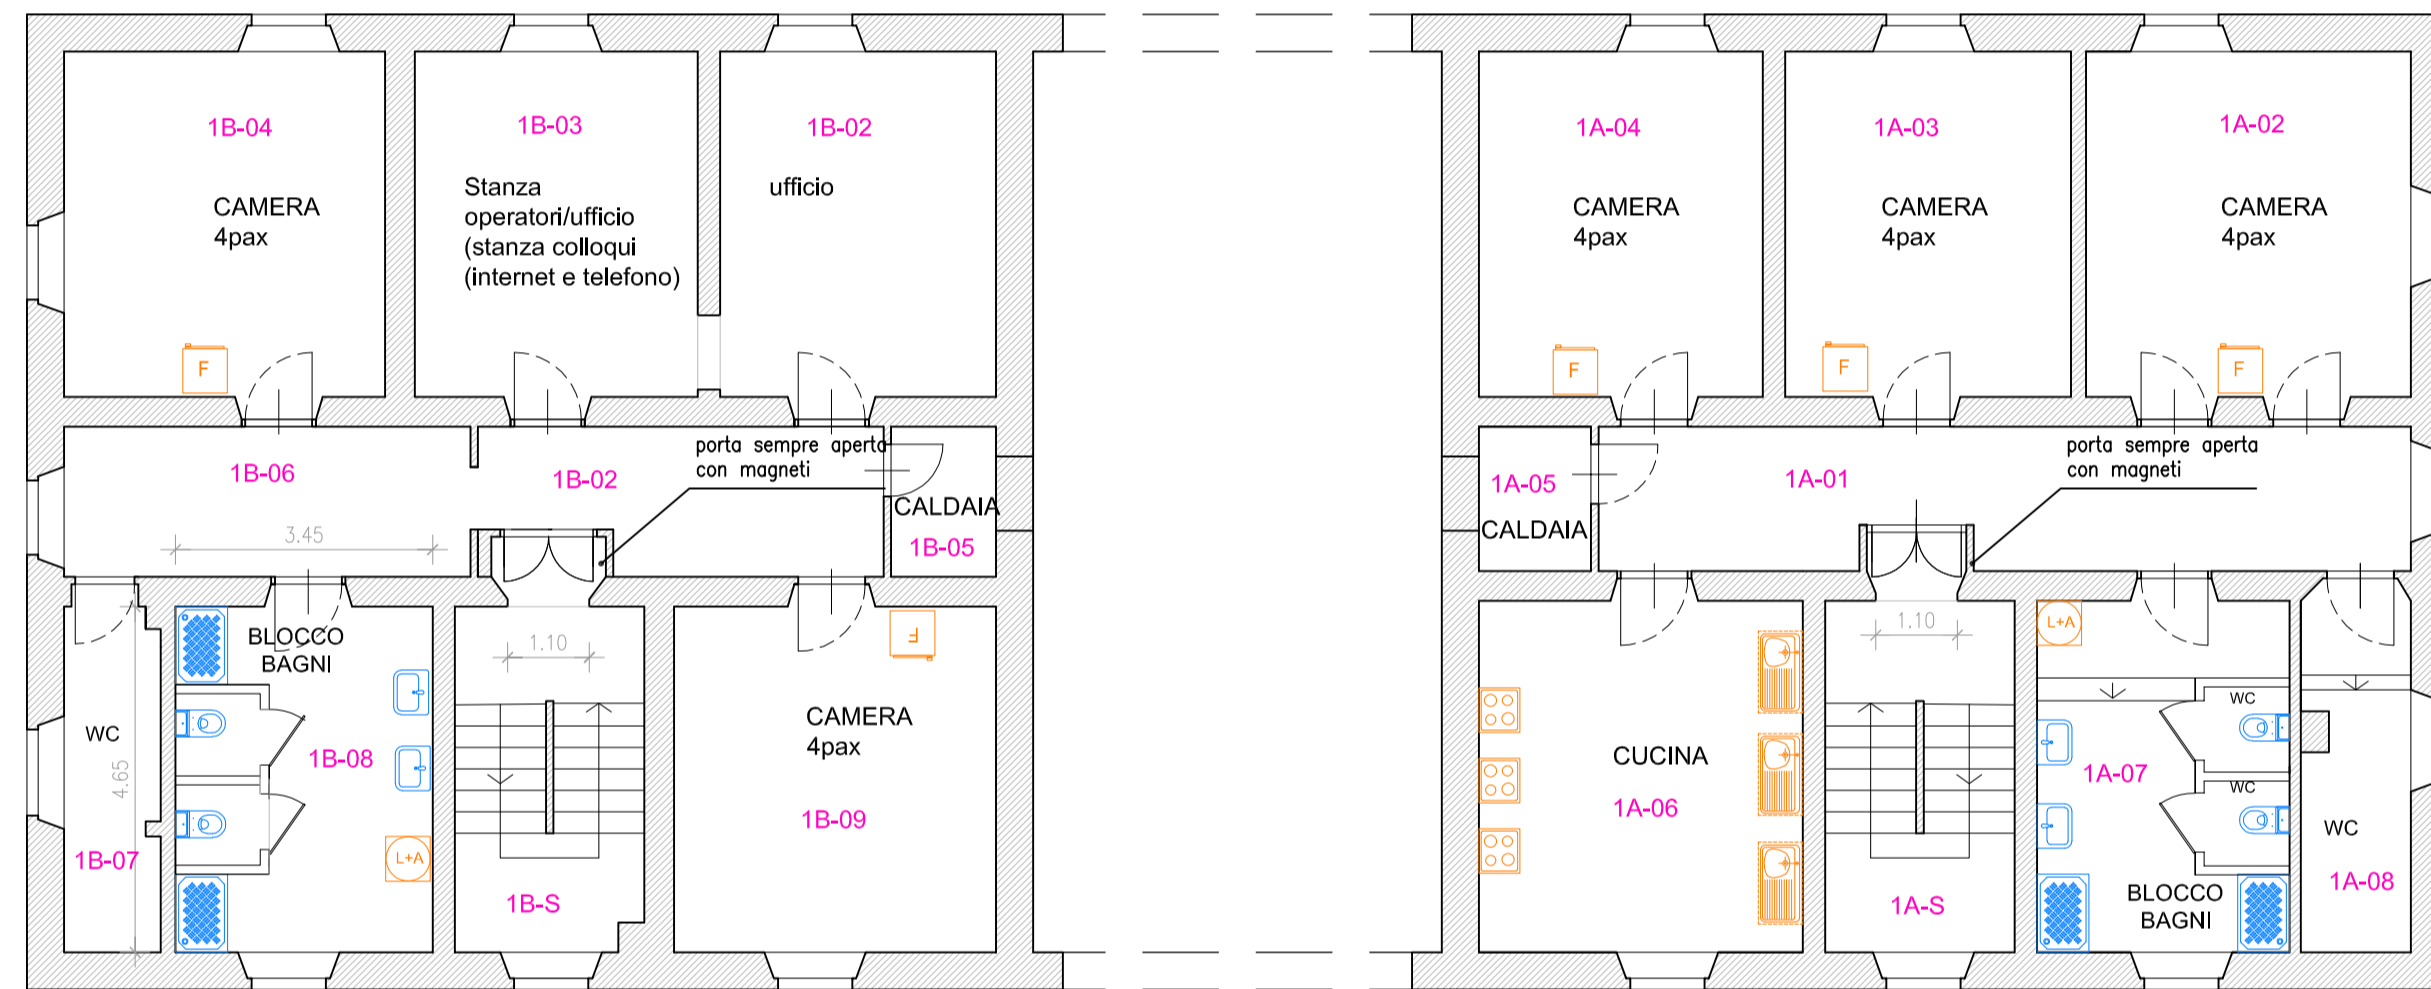

PIANTA PIANO PRIMO

LEGENDA


- SANITARI INSTALLATI
- LAVANDINO SINGOLO
 - WC
 - BOX DOCCIA
- PREDISPOSIZIONI
- LAVELLO CUCINA (attacco idrico, scarico)
 - PIANO COTTURA ELETTRICO (allaccio elettrico, scarico fumi per cappa)
 - LAVATRICE E ASCIUGATRICE (attacco idrico, scarico e allaccio elettrico)
 - FRIGORIFERO (allaccio elettrico)

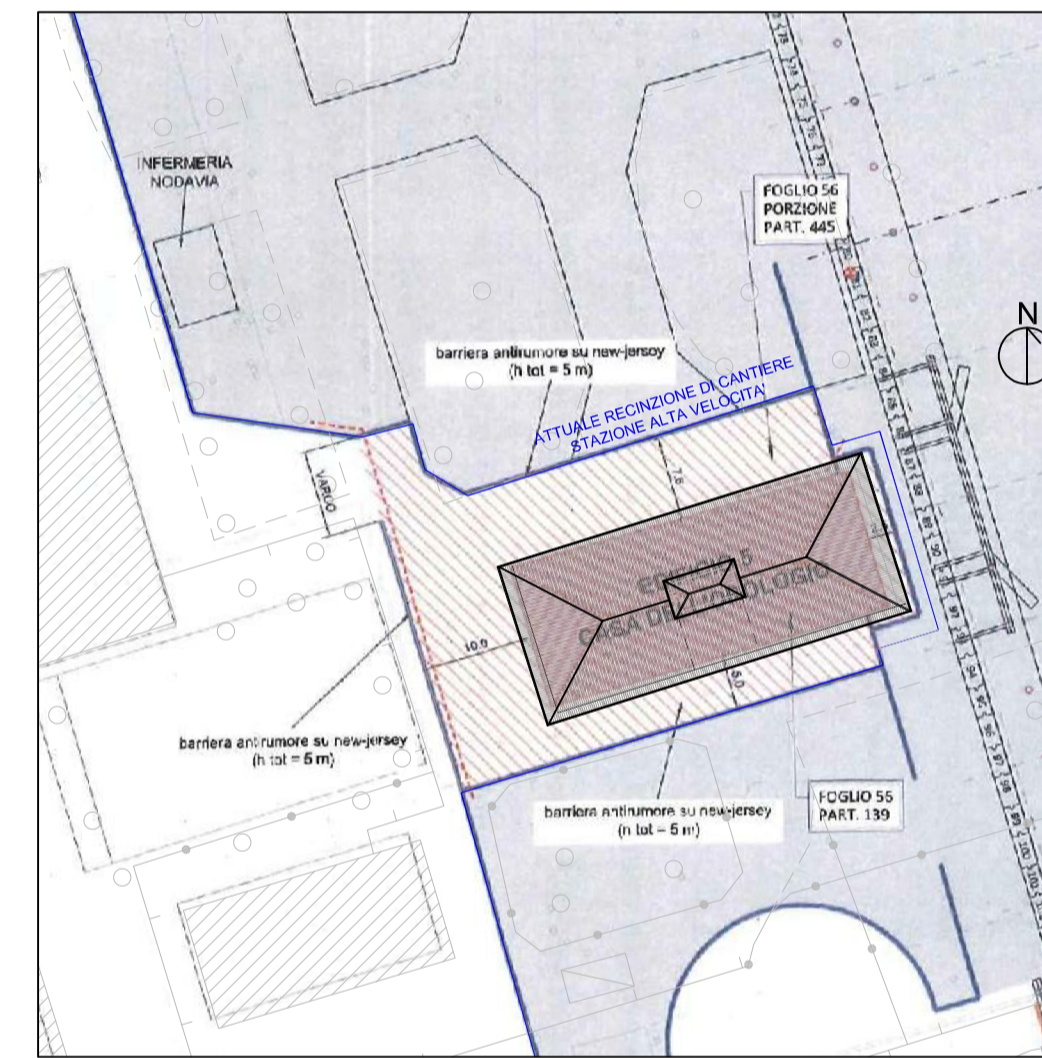


PLANIMETRIA GENERALE CON INDICAZIONE DELL'ATTUALE RECINZIONE DI CANTIERE DELLA STAZIONE DELL'ALTA VELOCITA'



PIANTA PIANO SECONDO

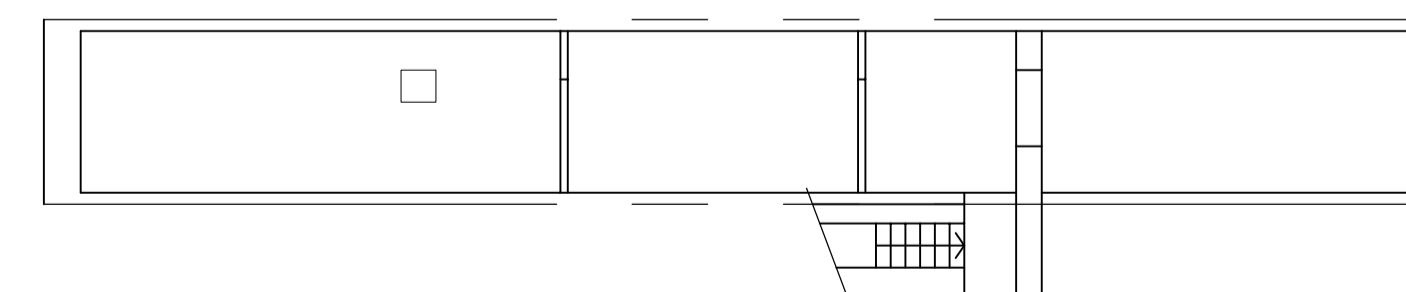

PIANO SOTTOTETTO

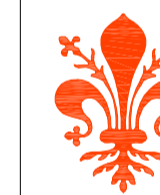

COMUNE DI
FIRENZE

DIREZIONE SERVIZI TECNICI
SERVIZIO GESTIONE E MANUTENZIONE



Servizio Gestione e Manutenzione

SMART LIVEABILITY - INTERVENTO DI ADEGUAMENTO ALLA NORMATIVA ANTINCENDIO PRESSO LA PALAZZINA DELL'OROLOGIO PER AUMENTO CAPACITÀ RICETTIVE DELLA STESSA ED ALTRO - PON METRO

TAV. N.	Elaborati grafici
1	Ubicazione: Viale Corsica 10-12 Firenze - Foglio 56 part 139 - GI00041
	PIANTE E SEZIONE - STATO DI PROGETTO
	scala 1:100
	Firenze 11 Giugno 2021

R.U.P.: Ing. Filippo Cioni

Progettisti: Arch. Silvia Grazzini
Ing. Elena Facchini
Geom. Leonardo Berni

