


PLANIMETRIA DELL'UNITA' IMMOBILIARE  
POSTA IN FIRENZE - PIAZZA SANTO SPIRITO, 25  
(con accesso dal n° interno 22/r)  
PIANO TERRENO

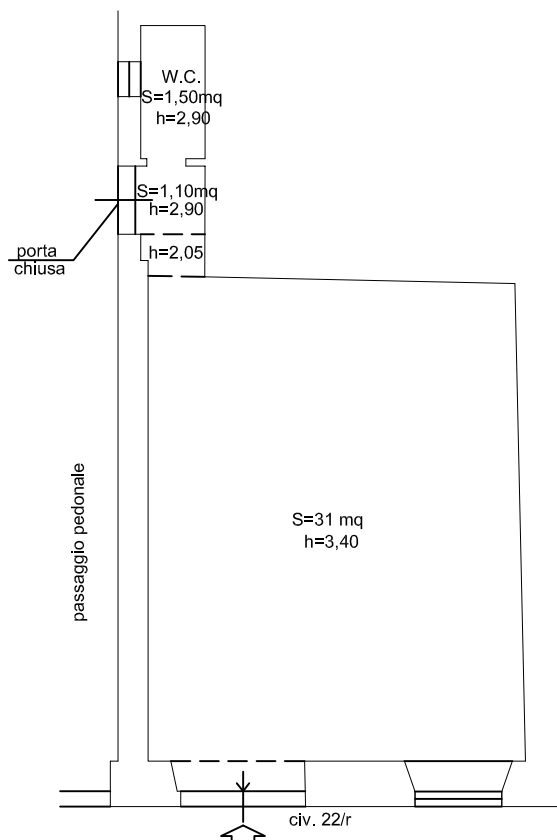

PASSAGGIO A COMUNE CON DISTRETTO MILITARE E ALTRI

PIANTA PIANO TERRENO  
scala 1:100