

**Ristrutturazione servizi igienici ed opere di messa in sicurezza
Scuole RODARI, MAMELI, POLIZIANO ed altre**

Cod. Opera 150004


n. Prog. L44/2016

Settembre 2017

09 – Elaborato grafico

R.U.P.:

Geom. Bruno Ulivi

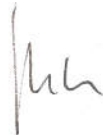


Progettisti:

Geom. Matteo Nanni


Geom. Marco Noferi




SCUOLA RODARI

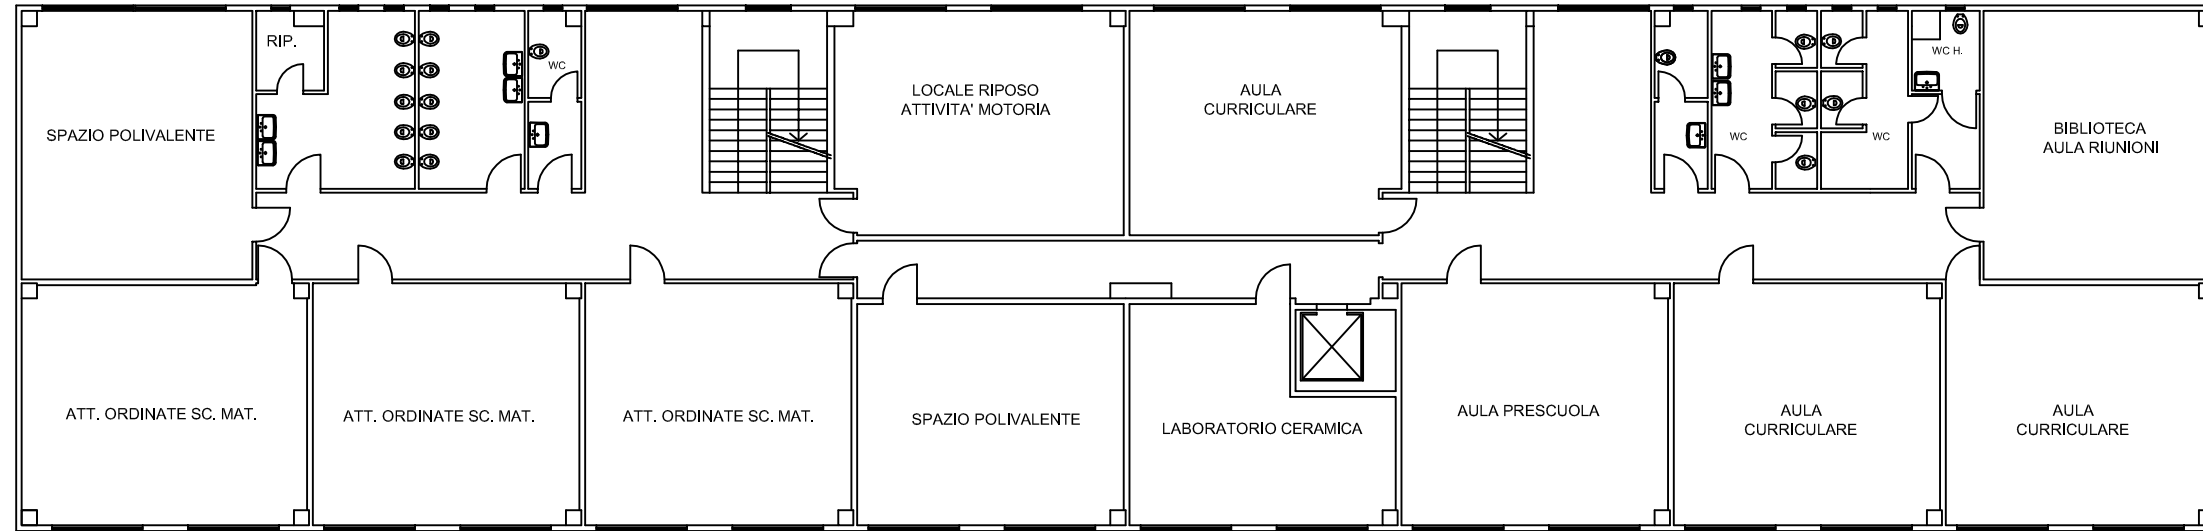

Piano Primo
STATO ATTUALE
scala 1:200

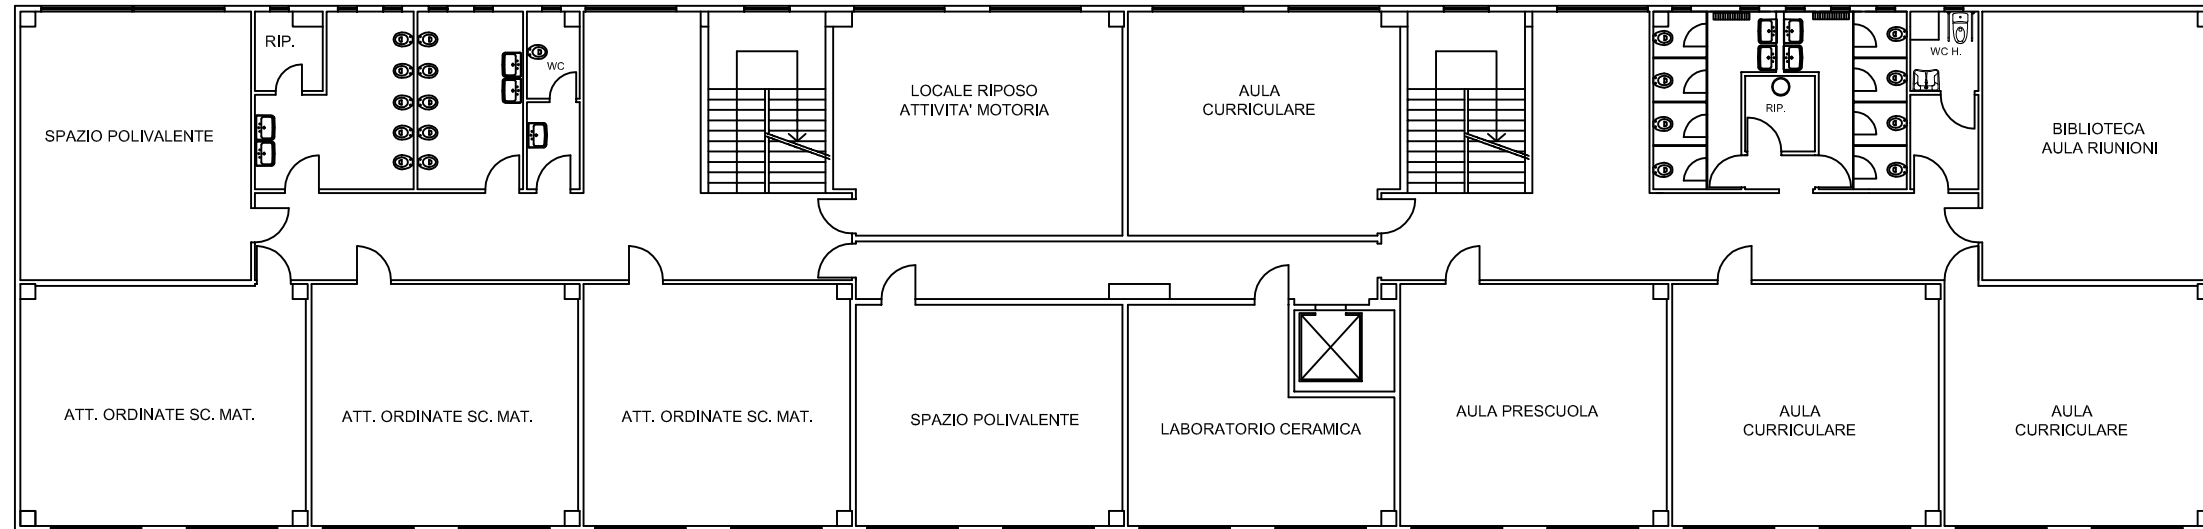


Piano Primo
STATO DI PROGETTO
scala 1:200

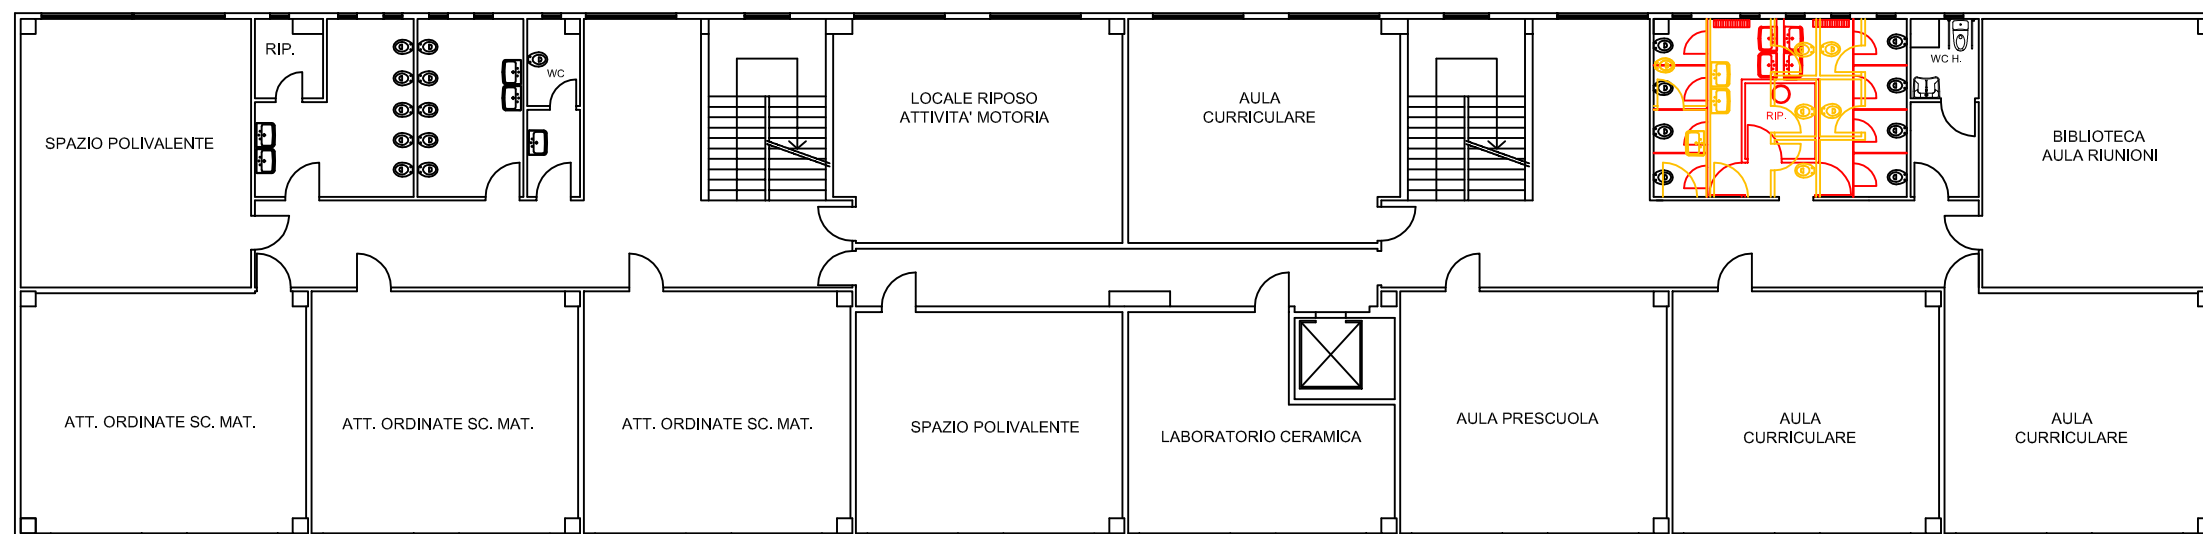


Piano Primo
STATO SOVRAPPOSTO
scala 1:200


SCUOLA RODARI

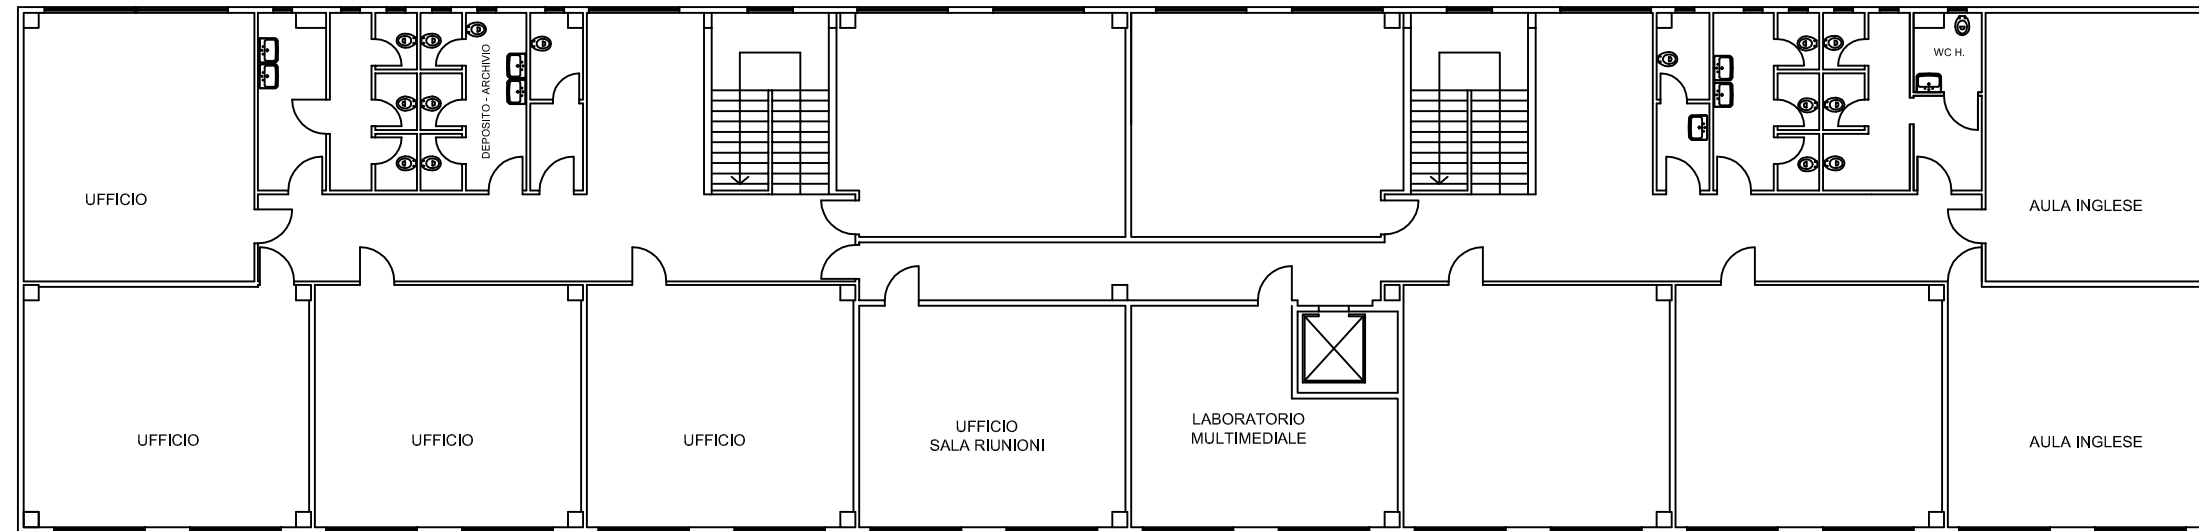

Piano Secondo
STATO ATTUALE
scala 1:200

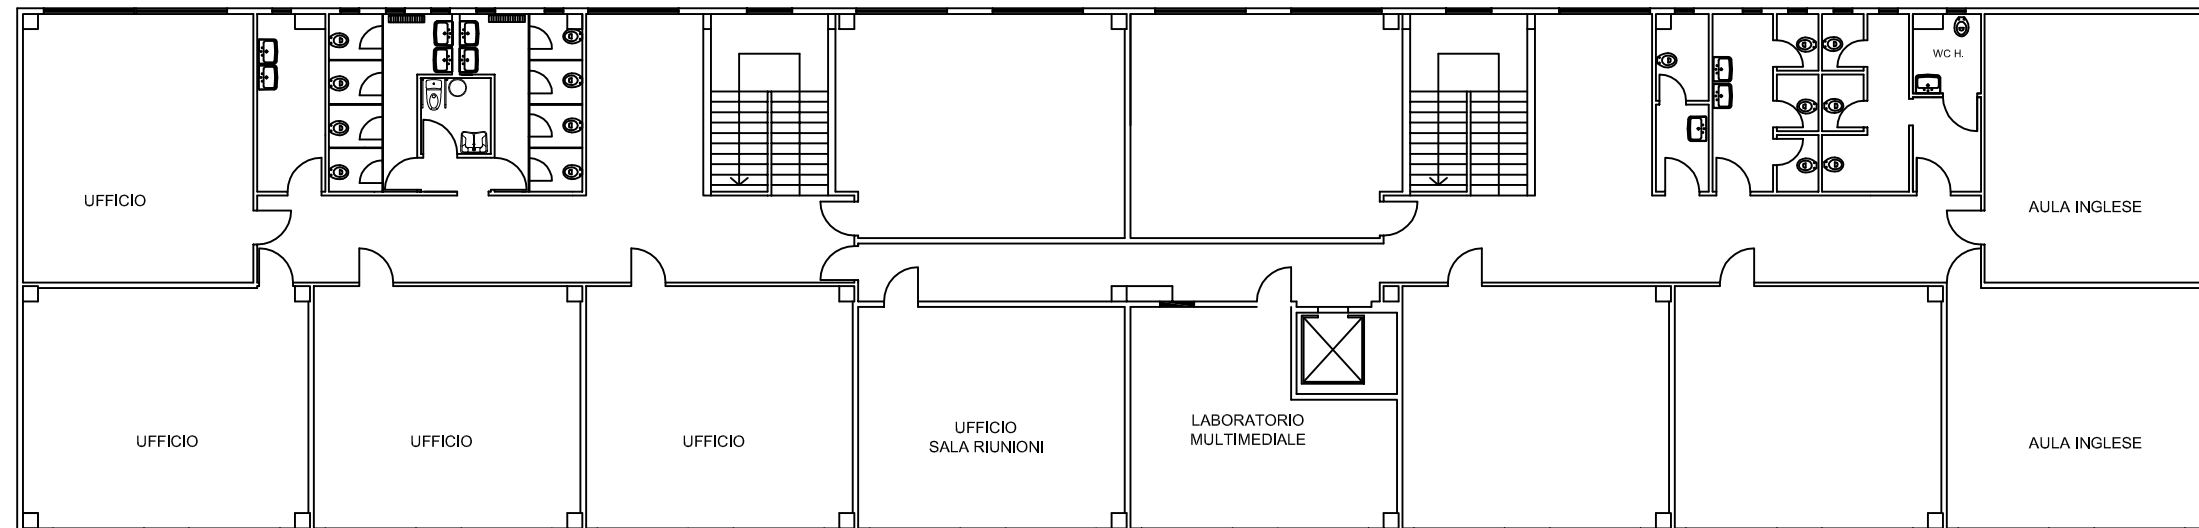


Piano Secondo
STATO DI PROGETTO
scala 1:200

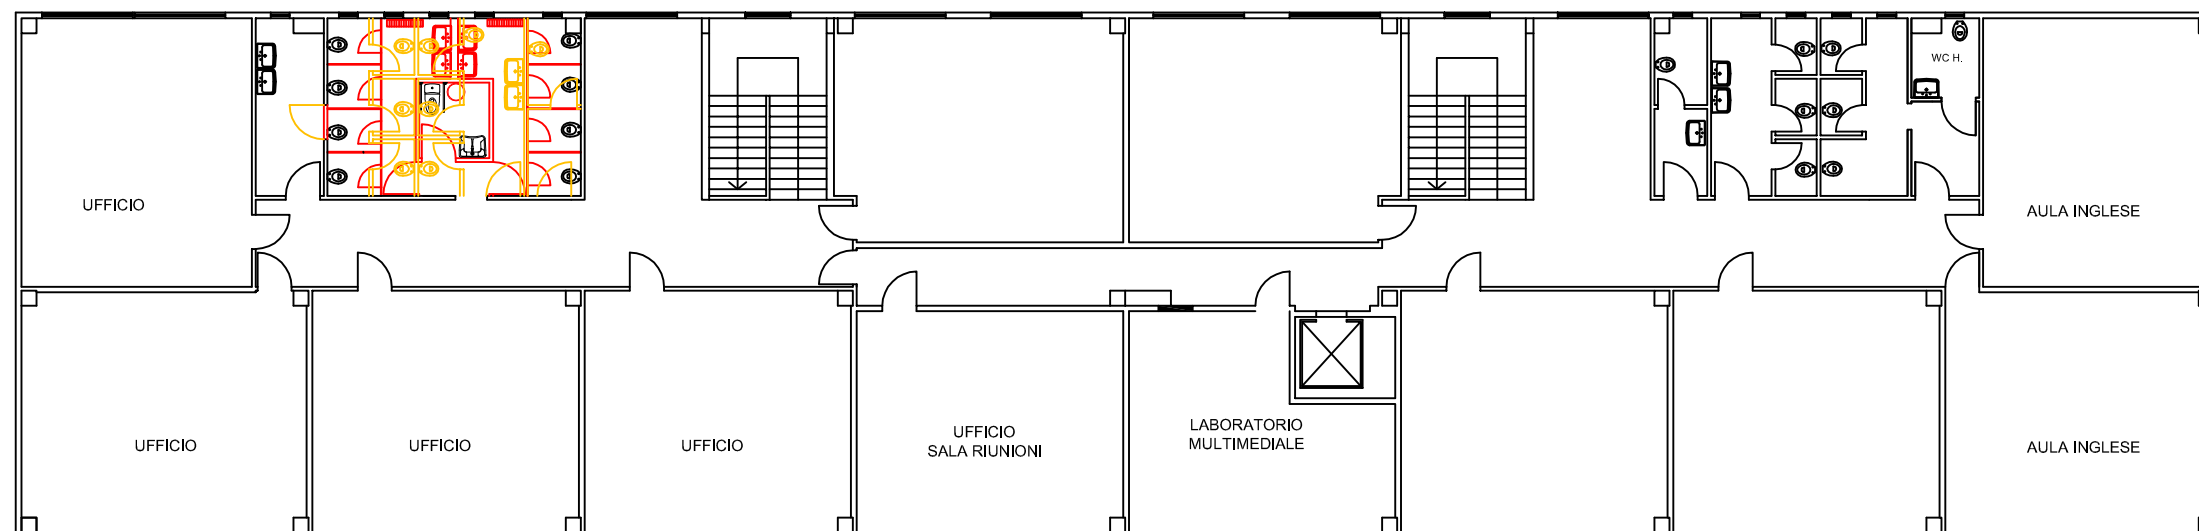

Piano Secondo
STATO SOVRAPPOSTO
scala 1:200


SCUOLA MAMELI

PIANTA PIANO PRIMO - SCALA 1:400

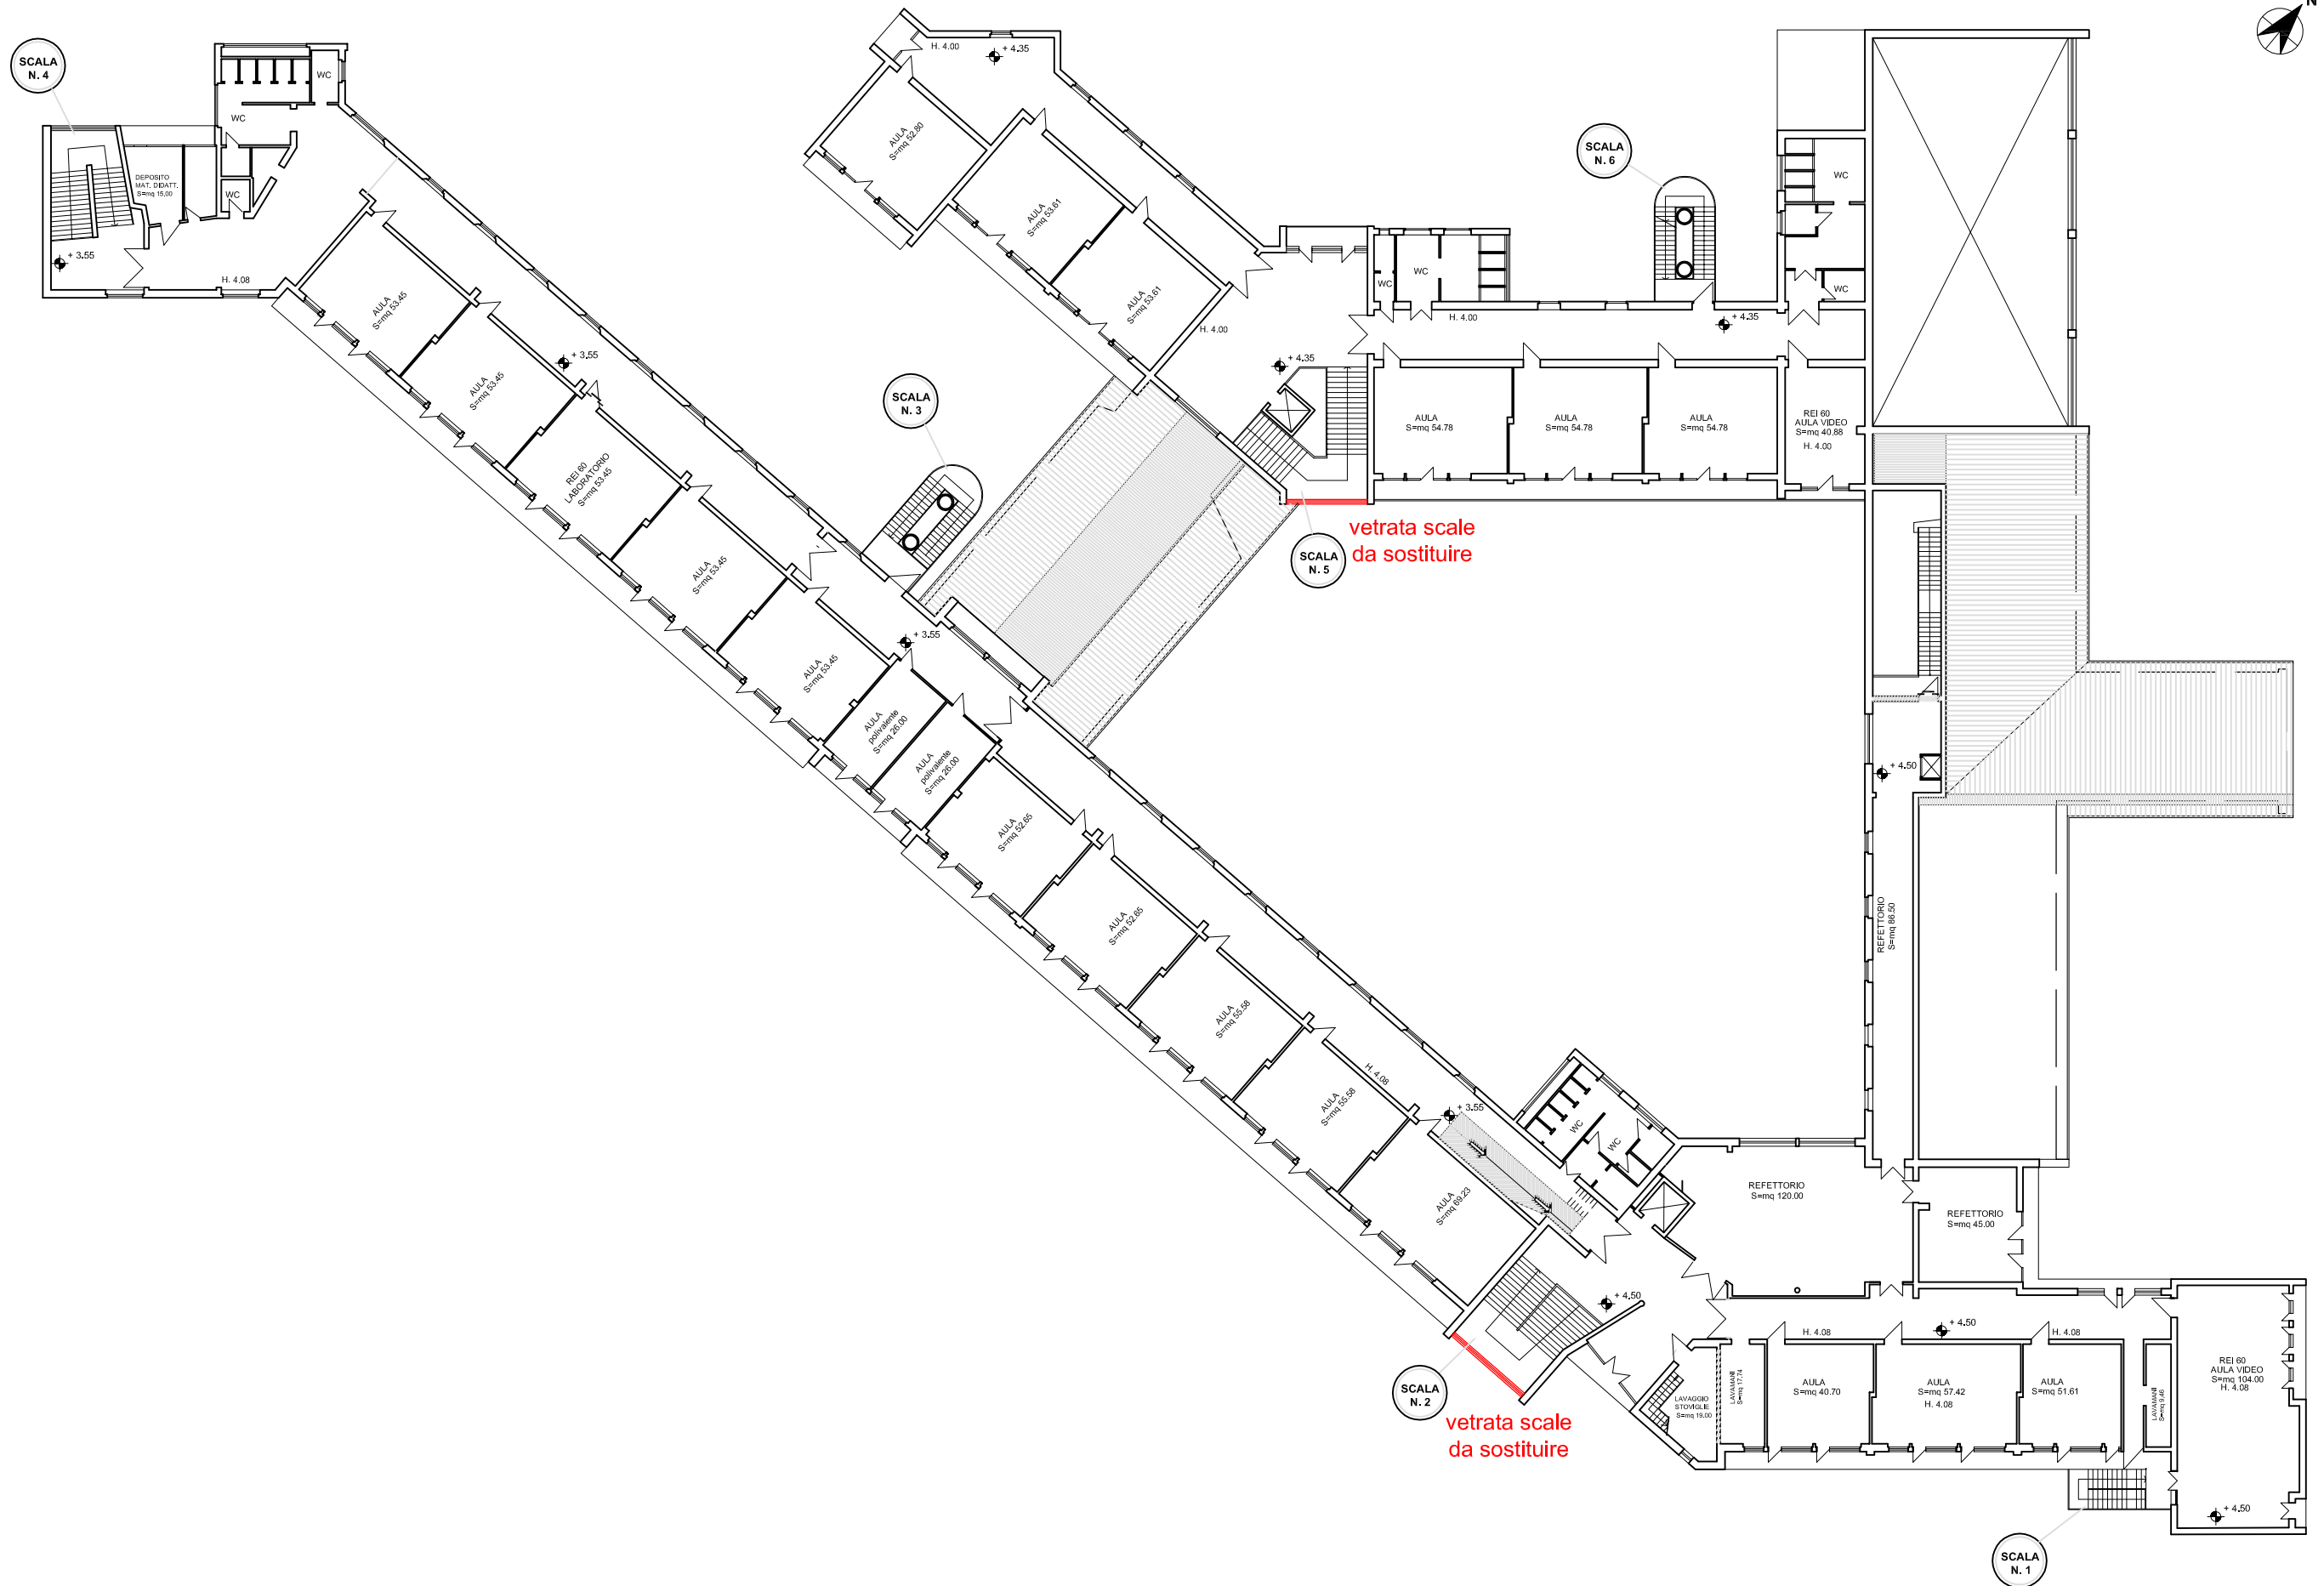

SCUOLA MAMELI

PIANTA PIANO SECONDO - SCALA 1:400

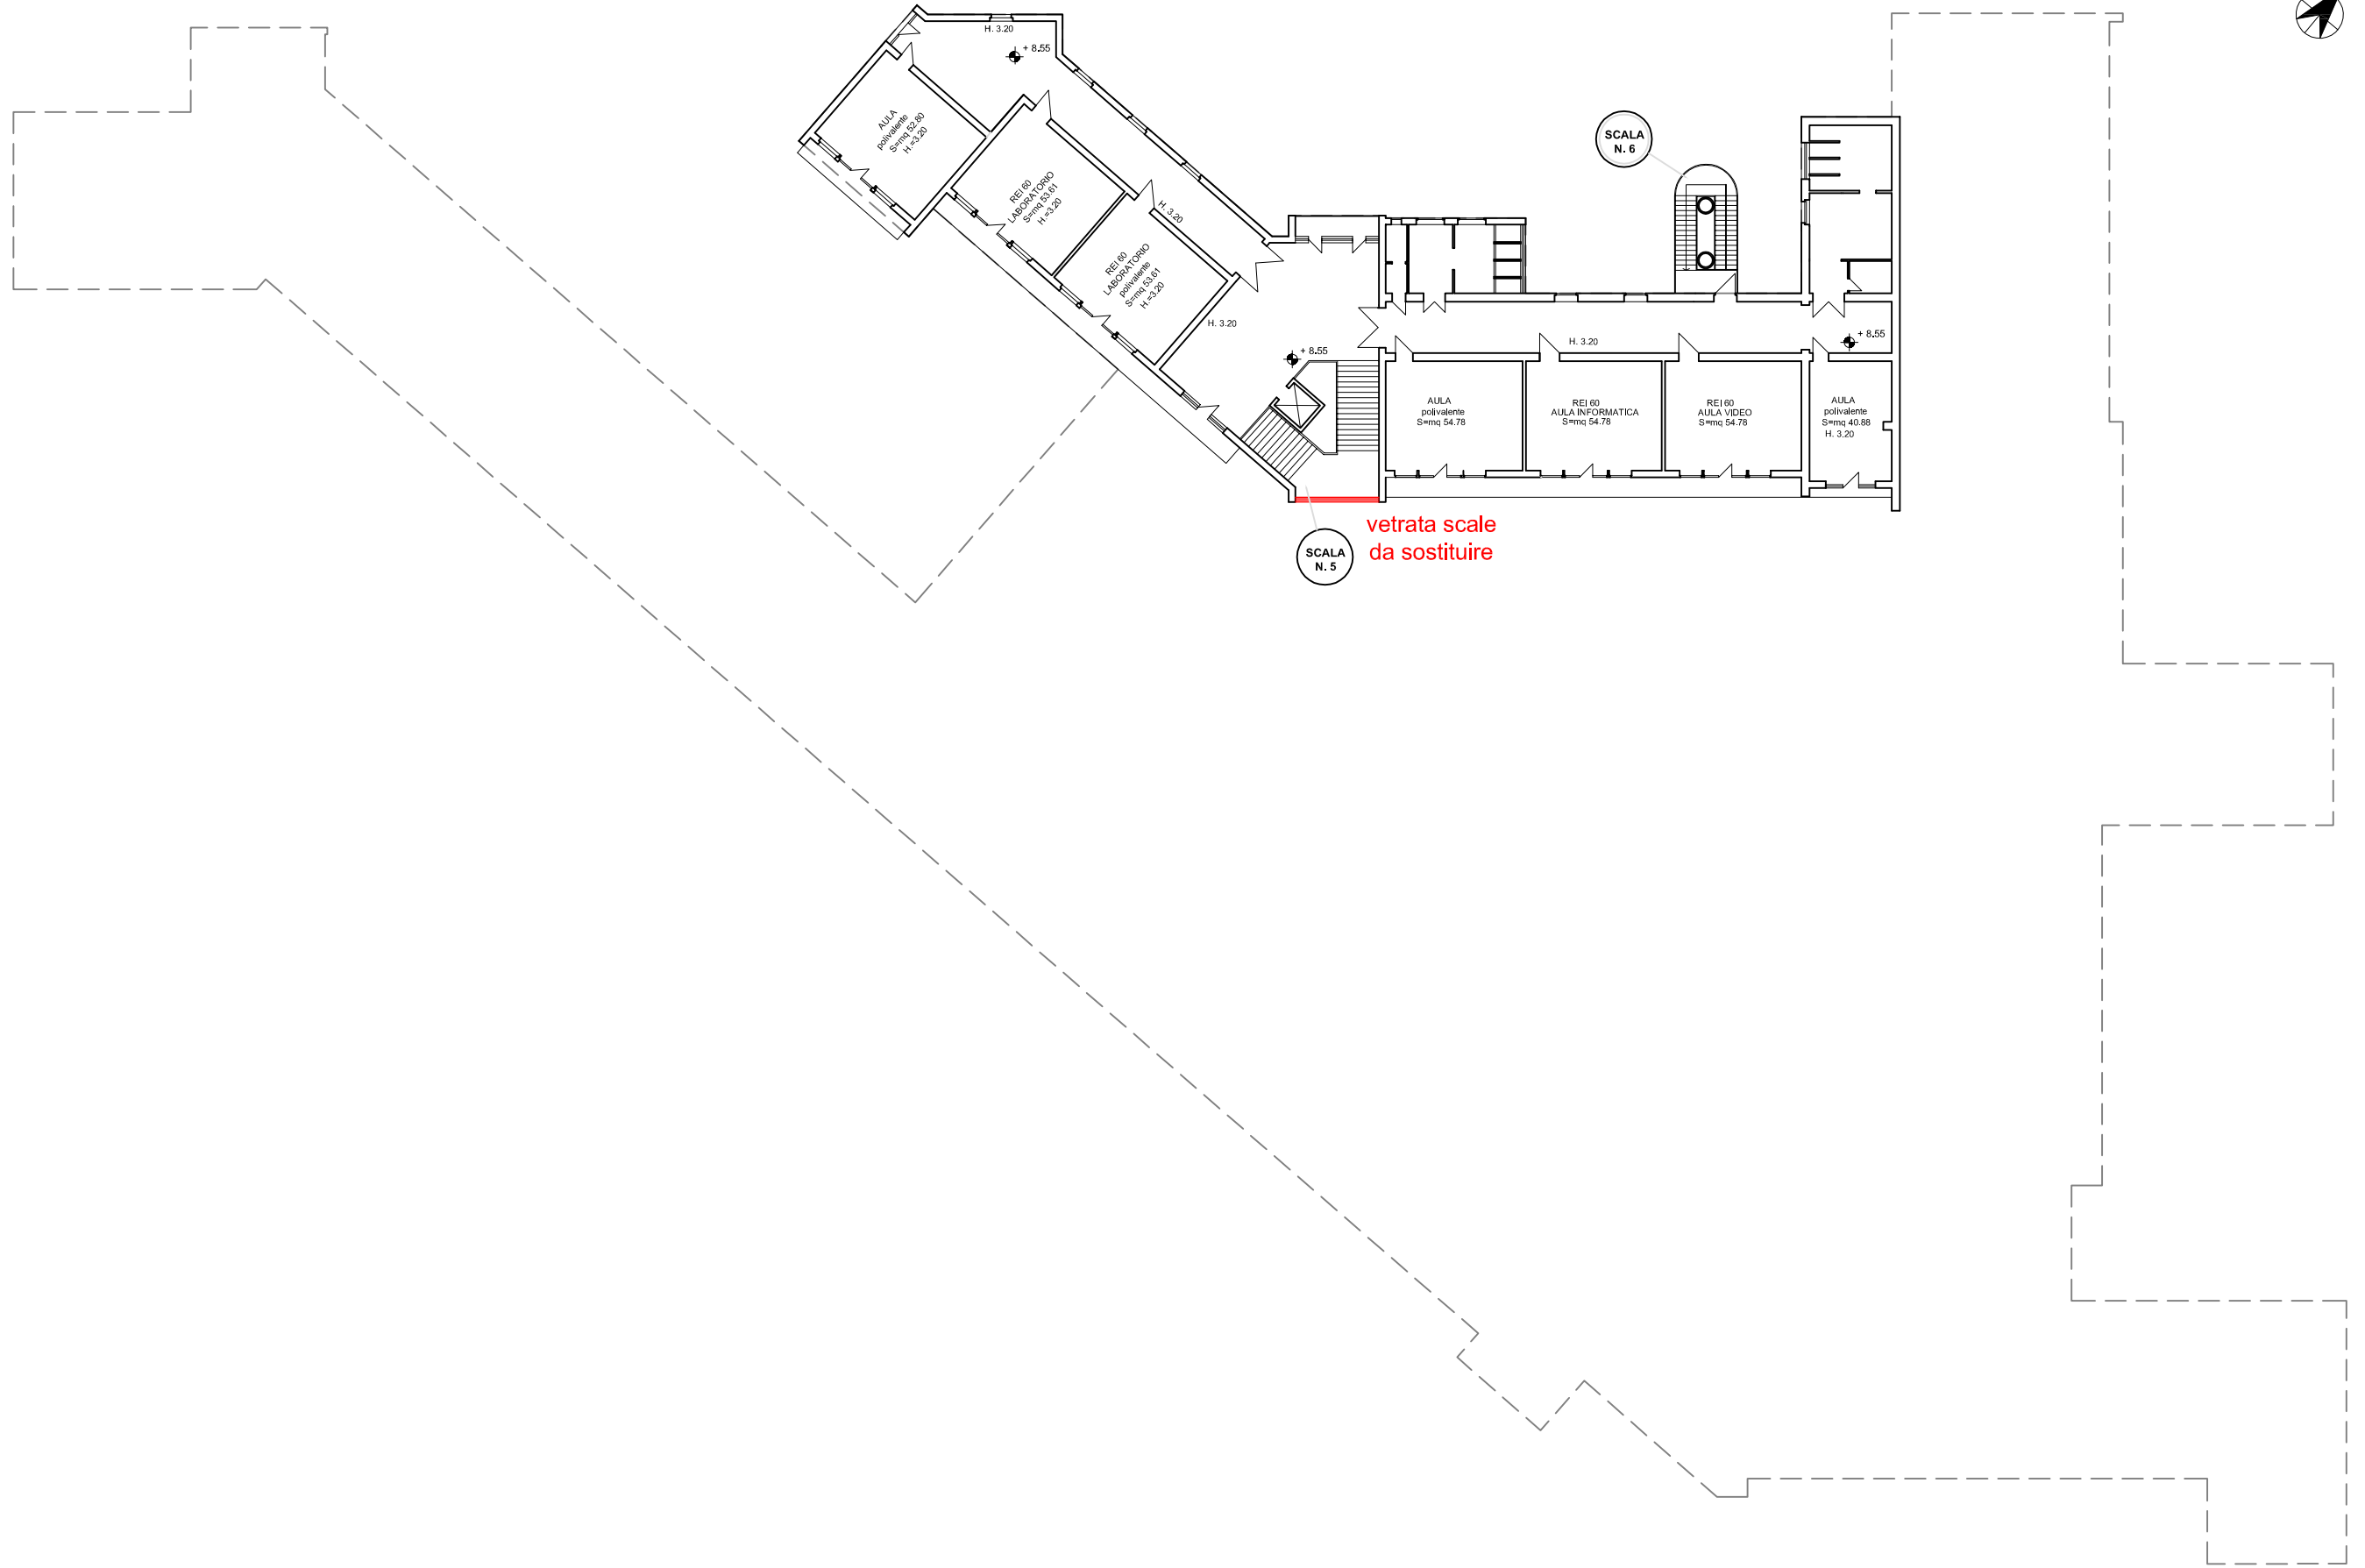



SCUOLA POLIZIANO
PIANTA PIANO TERRA - STATO ATTUALE
SCALA 1:300



SCUOLA POLIZIANO

PIANTA PIANO PRIMO - STATO ATTUALE

SCALA 1:300



SCUOLA POLIZIANO

PIANTA PIANO TERRA - STATO DI PROGETTO

SCALA 1:300



SCUOLA POLIZIANO

PIANTA PIANO PRIMO - STATO DI PROGETTO


SCALA 1:300




SCUOLA POLIZIANO

PIANTA PIANO TERRA - STATO SOVRAPPOSTO


SCALA 1:300

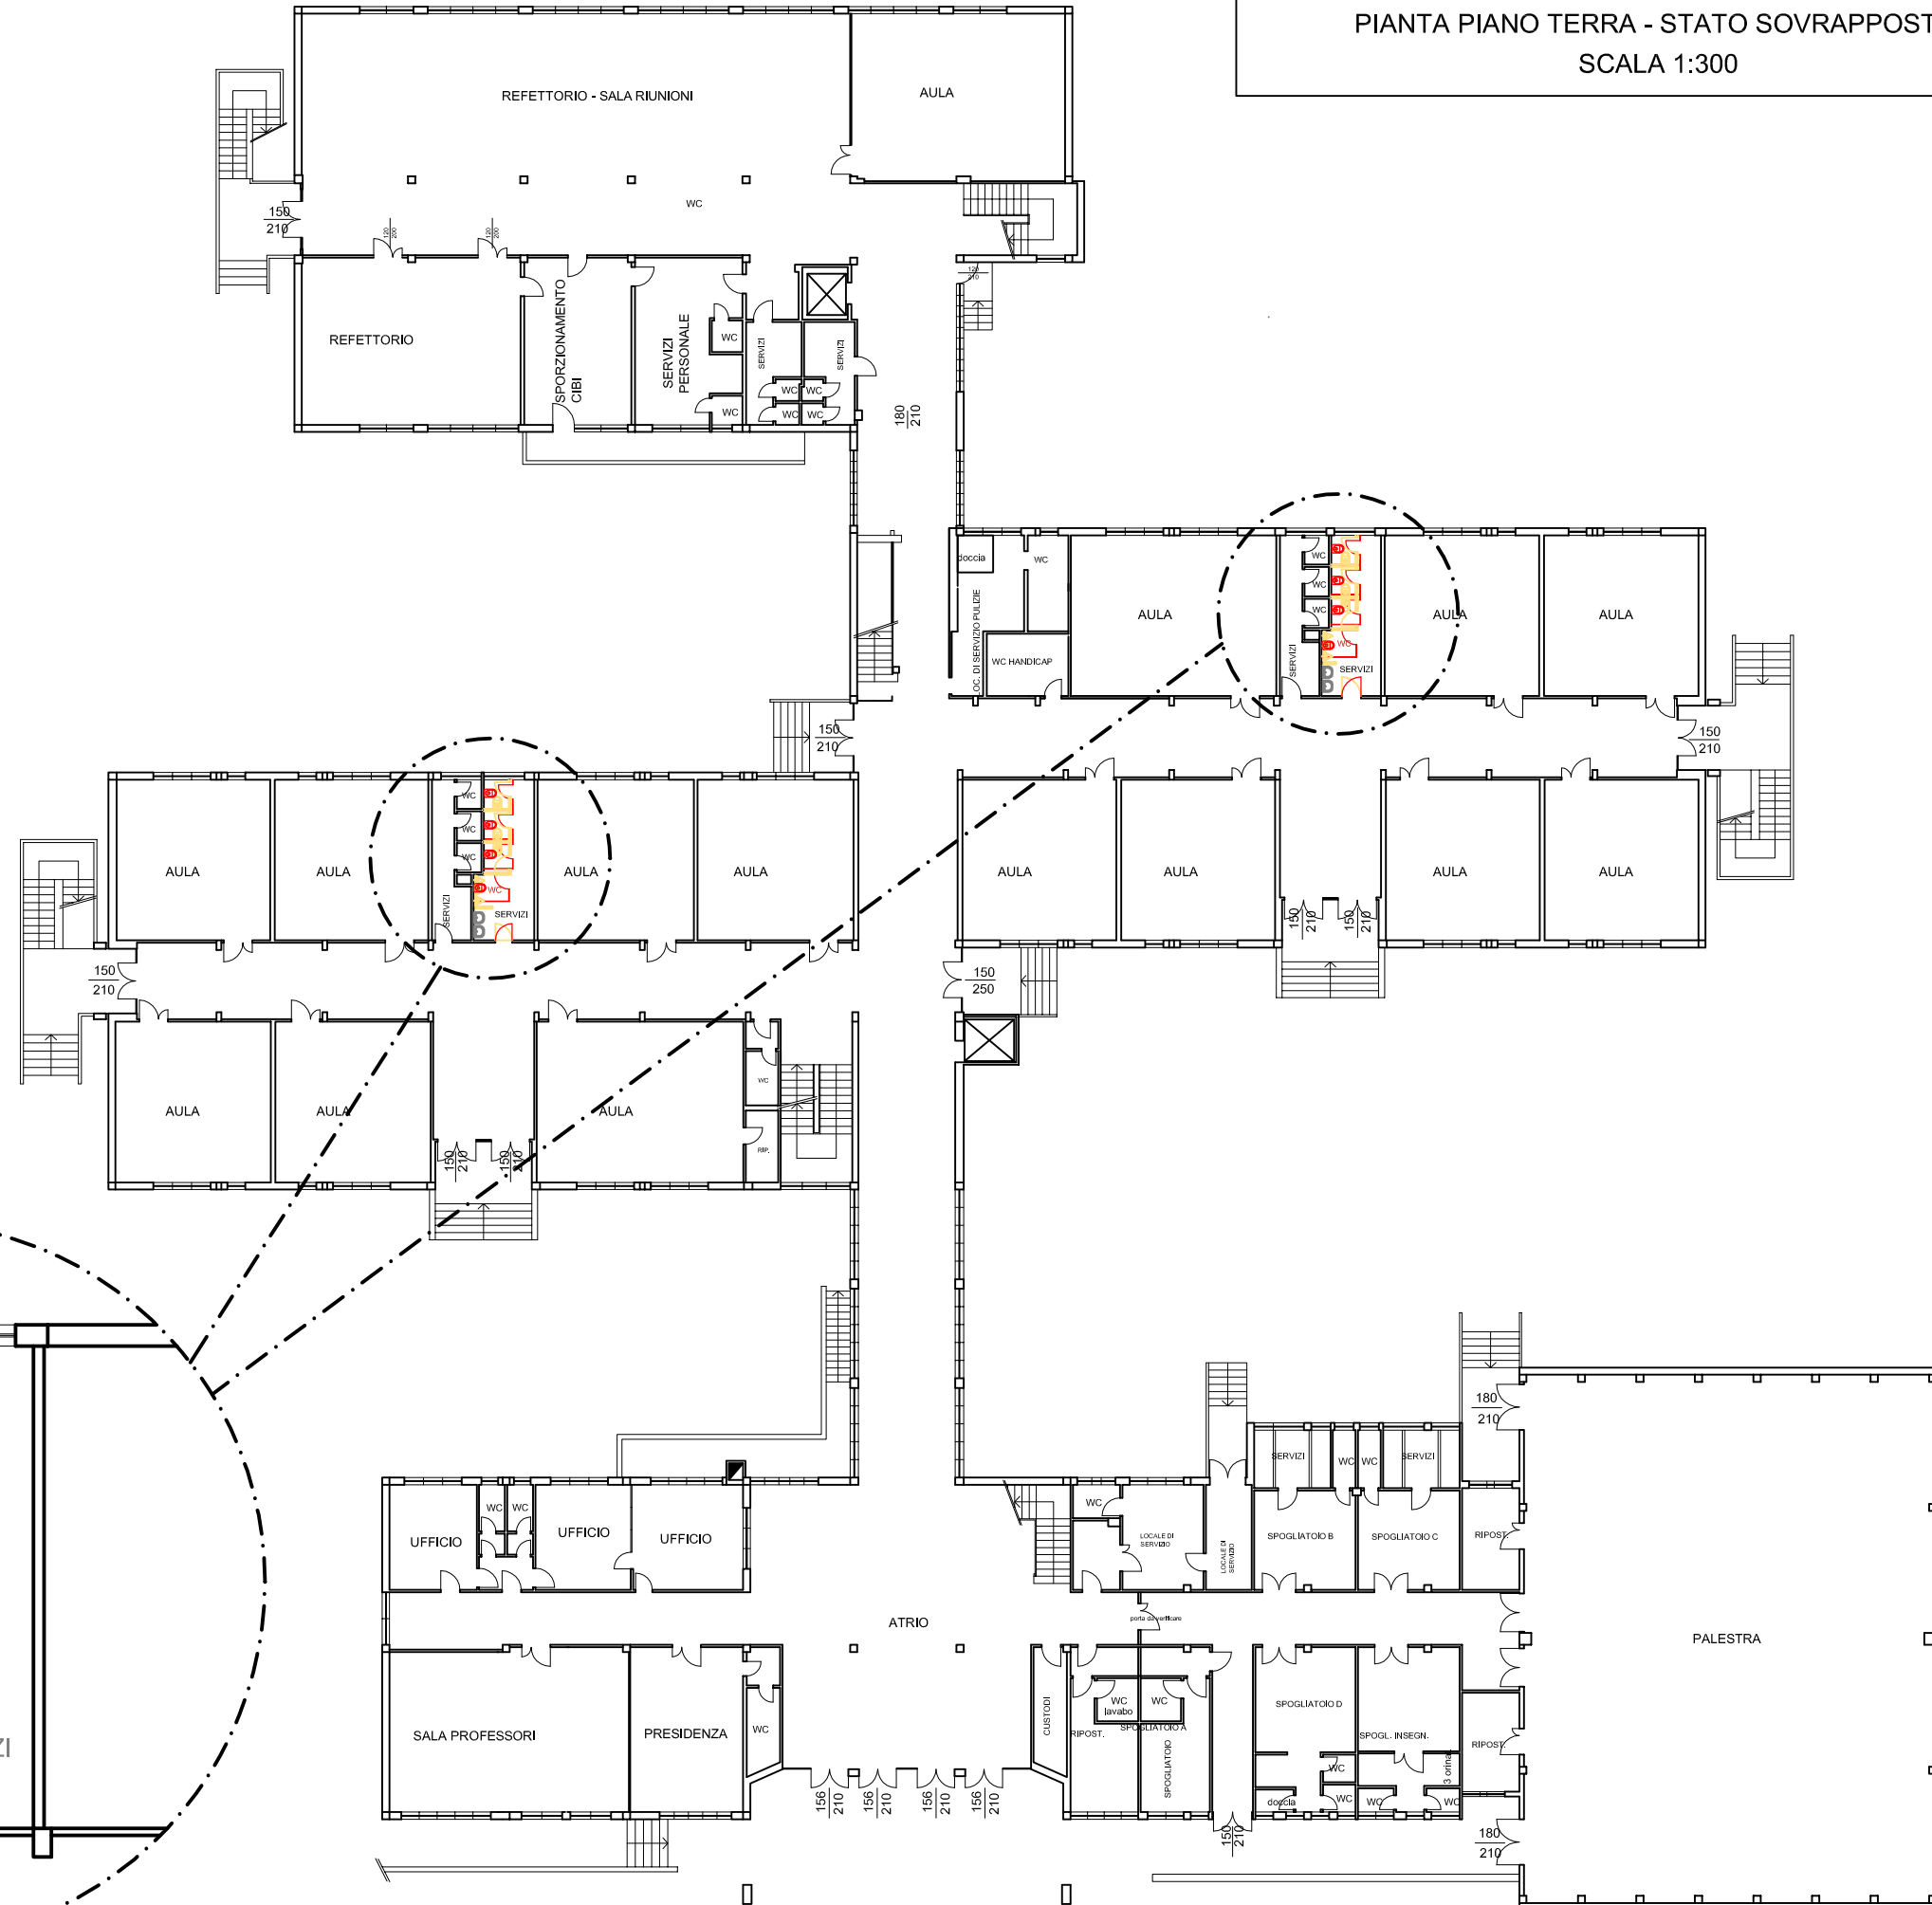

PARTICOLARE SERVIZI IGIENICI
SCALA 1:100

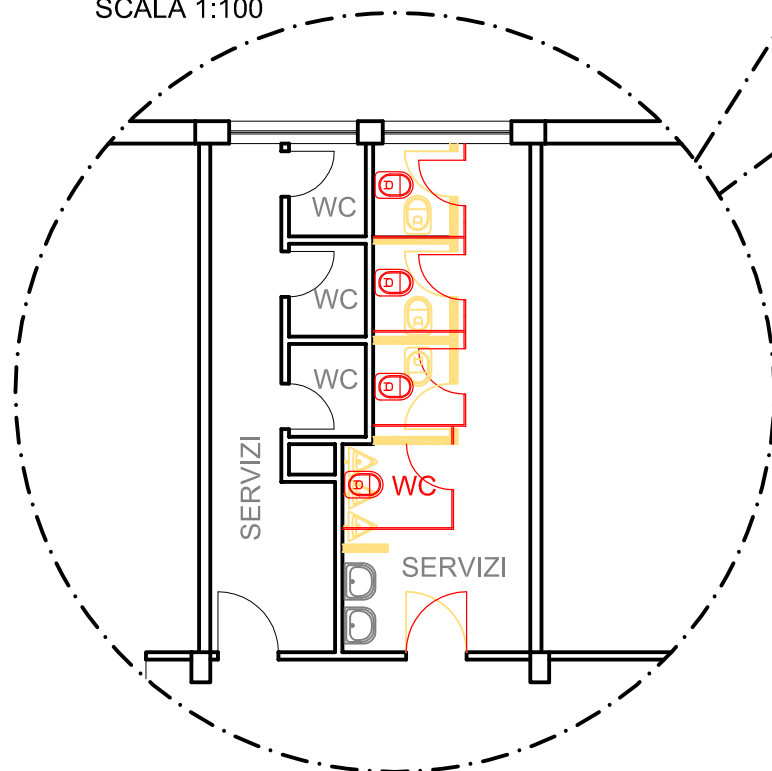

SCUOLA POLIZIANO
PIANTA PIANO PRIMO - STATO SOVRAPPOSTO
SCALA 1:300

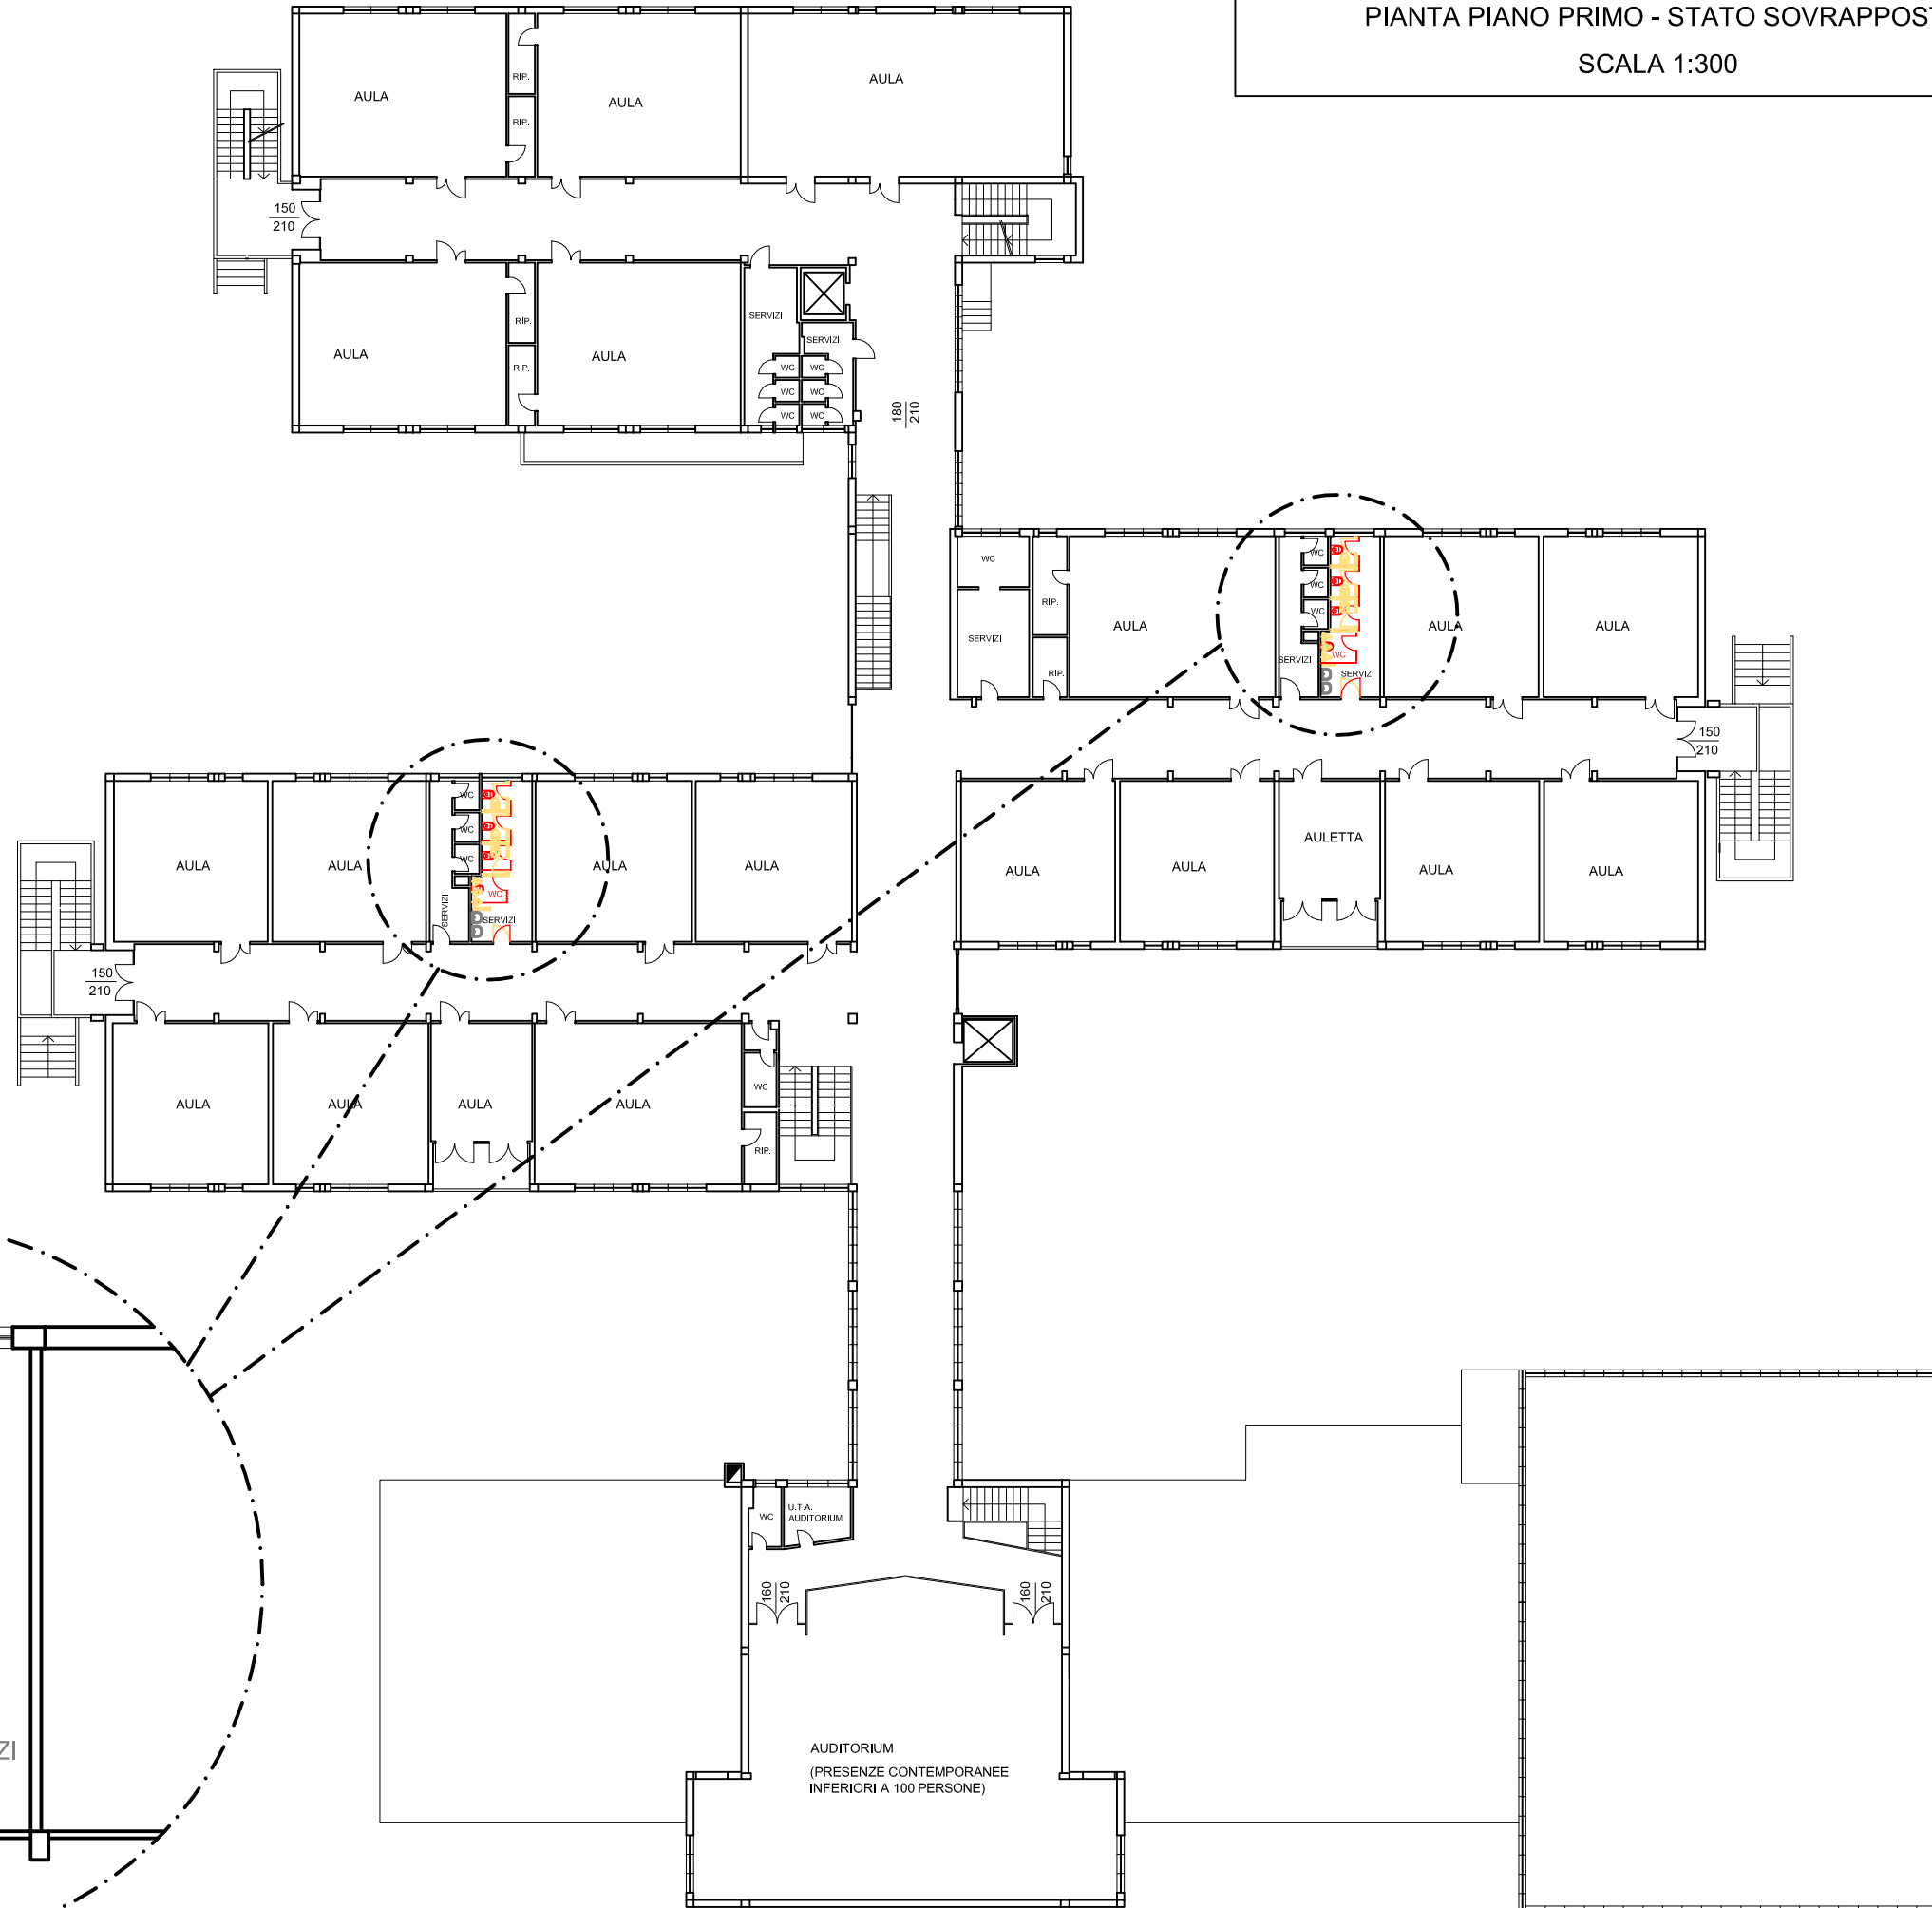

PARTICOLARE SERVIZI IGIENICI
SCALA 1:100

