






LAY-OUT STATO DI PROGETTO PIANI PRIMO – IMPIANTO DI CLIMATIZZAZIONE.
DISTRIBUZIONE AERAUICA (scala 1:100)

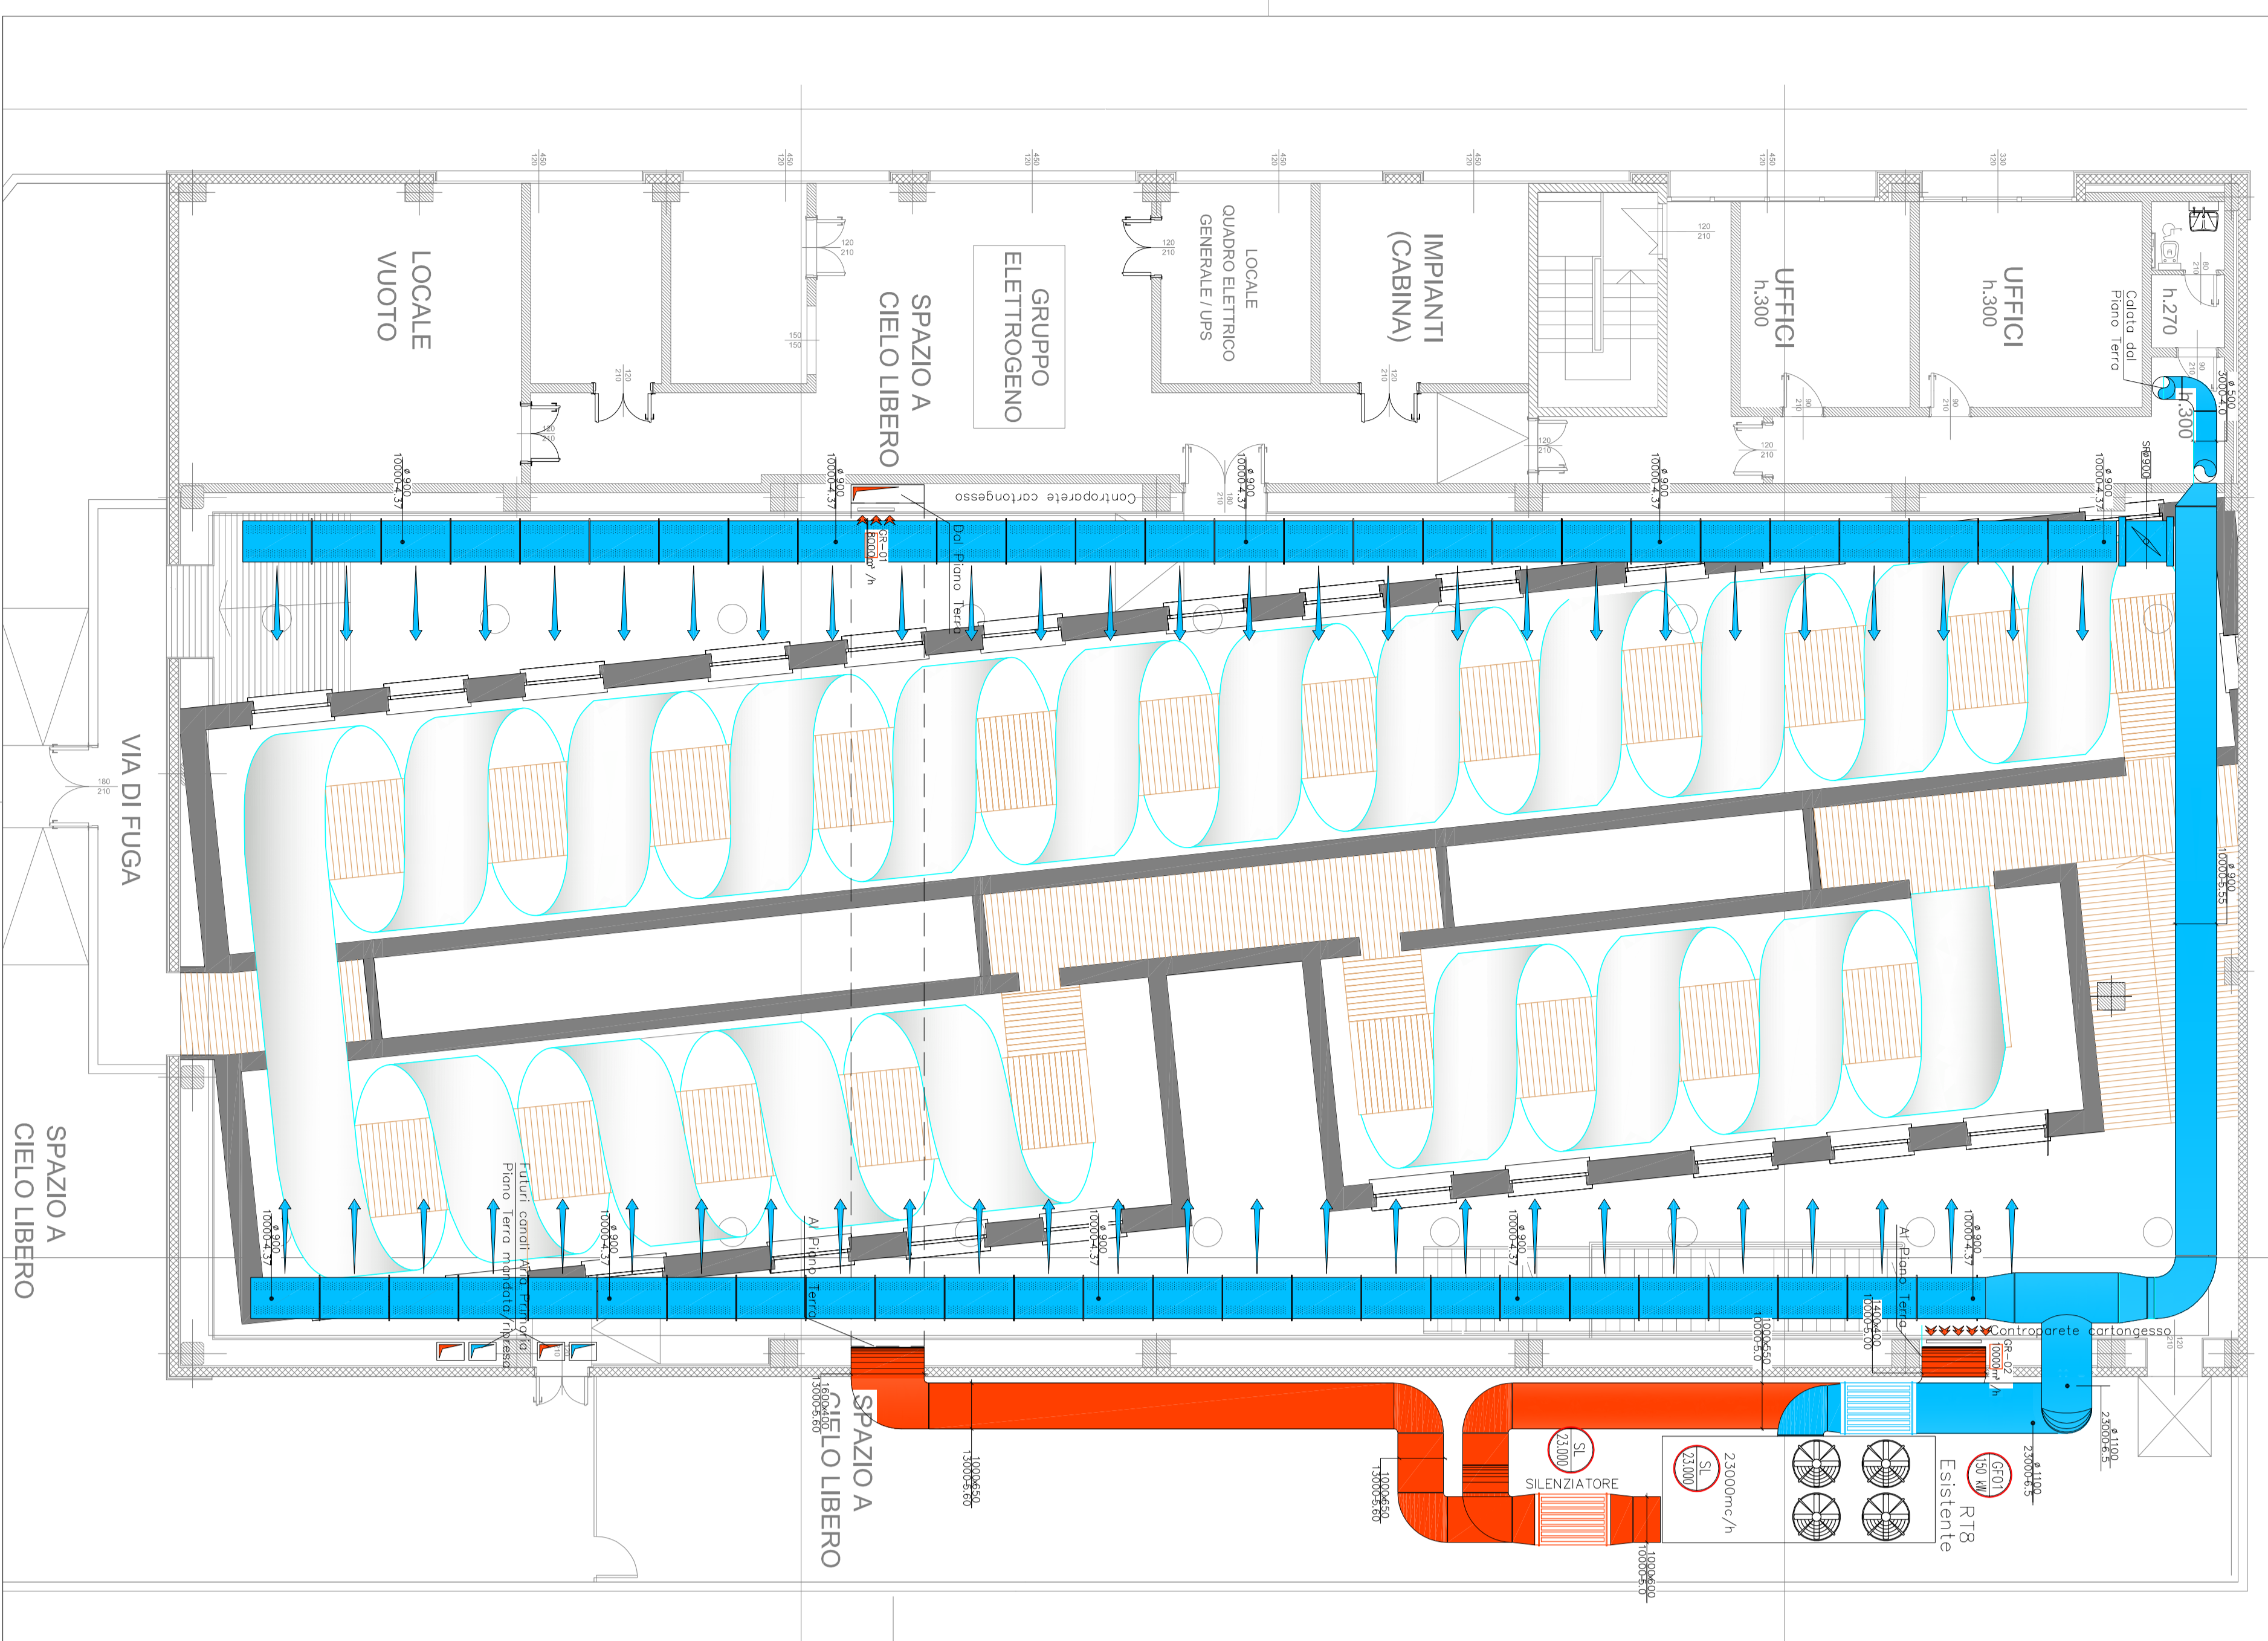

SEZIONE AA' (scala 1:100)

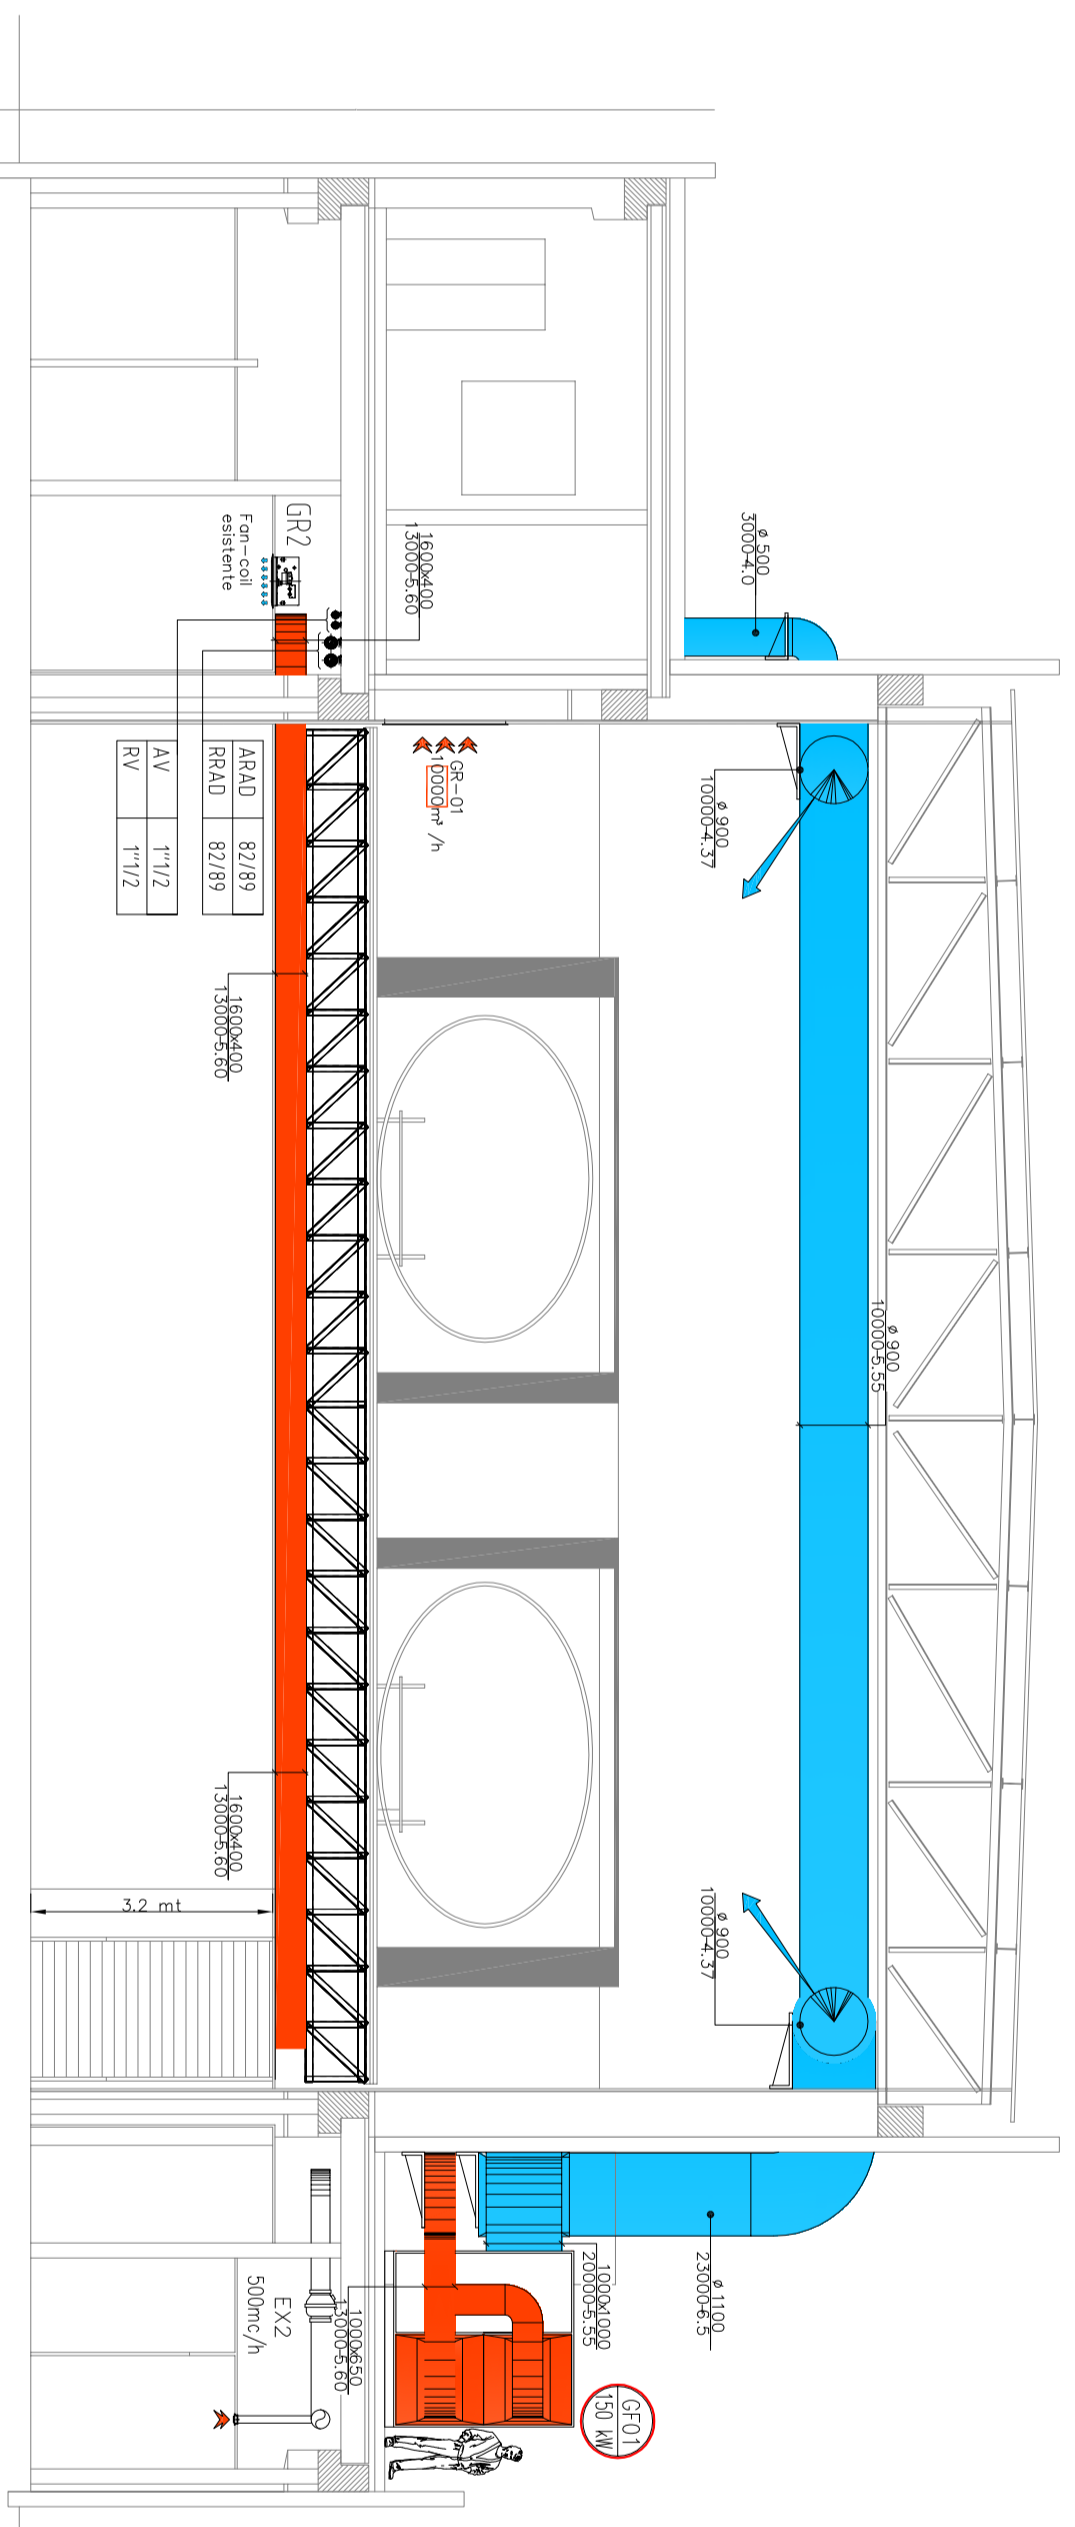

SEZIONE BB' (scala 1:100)

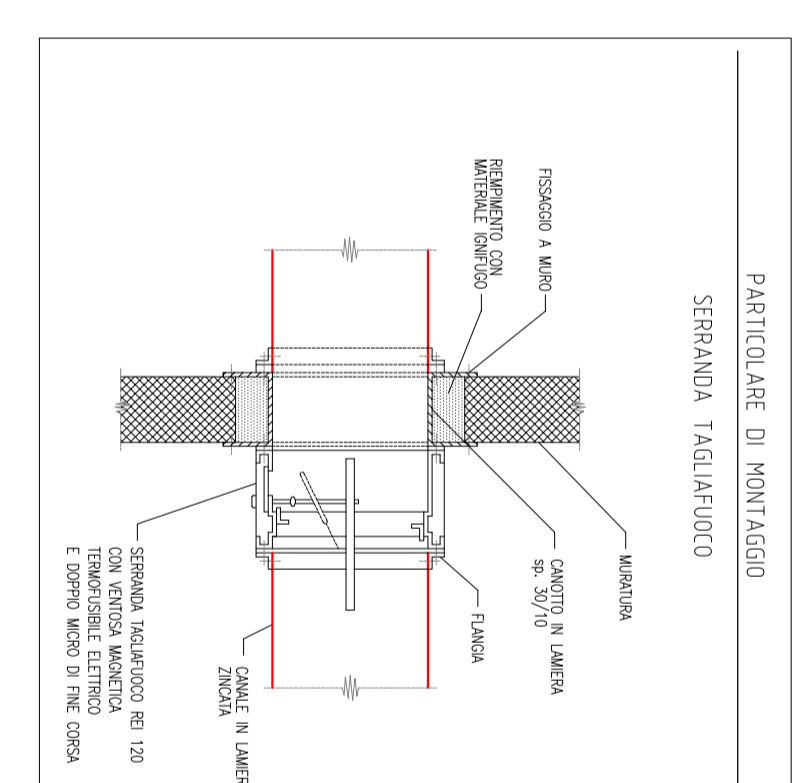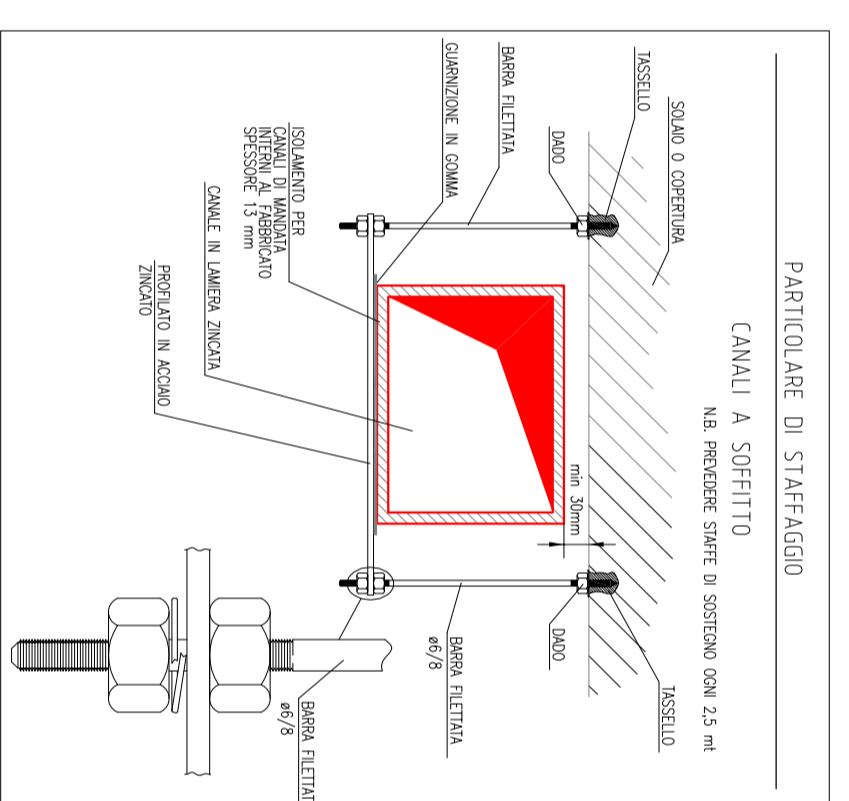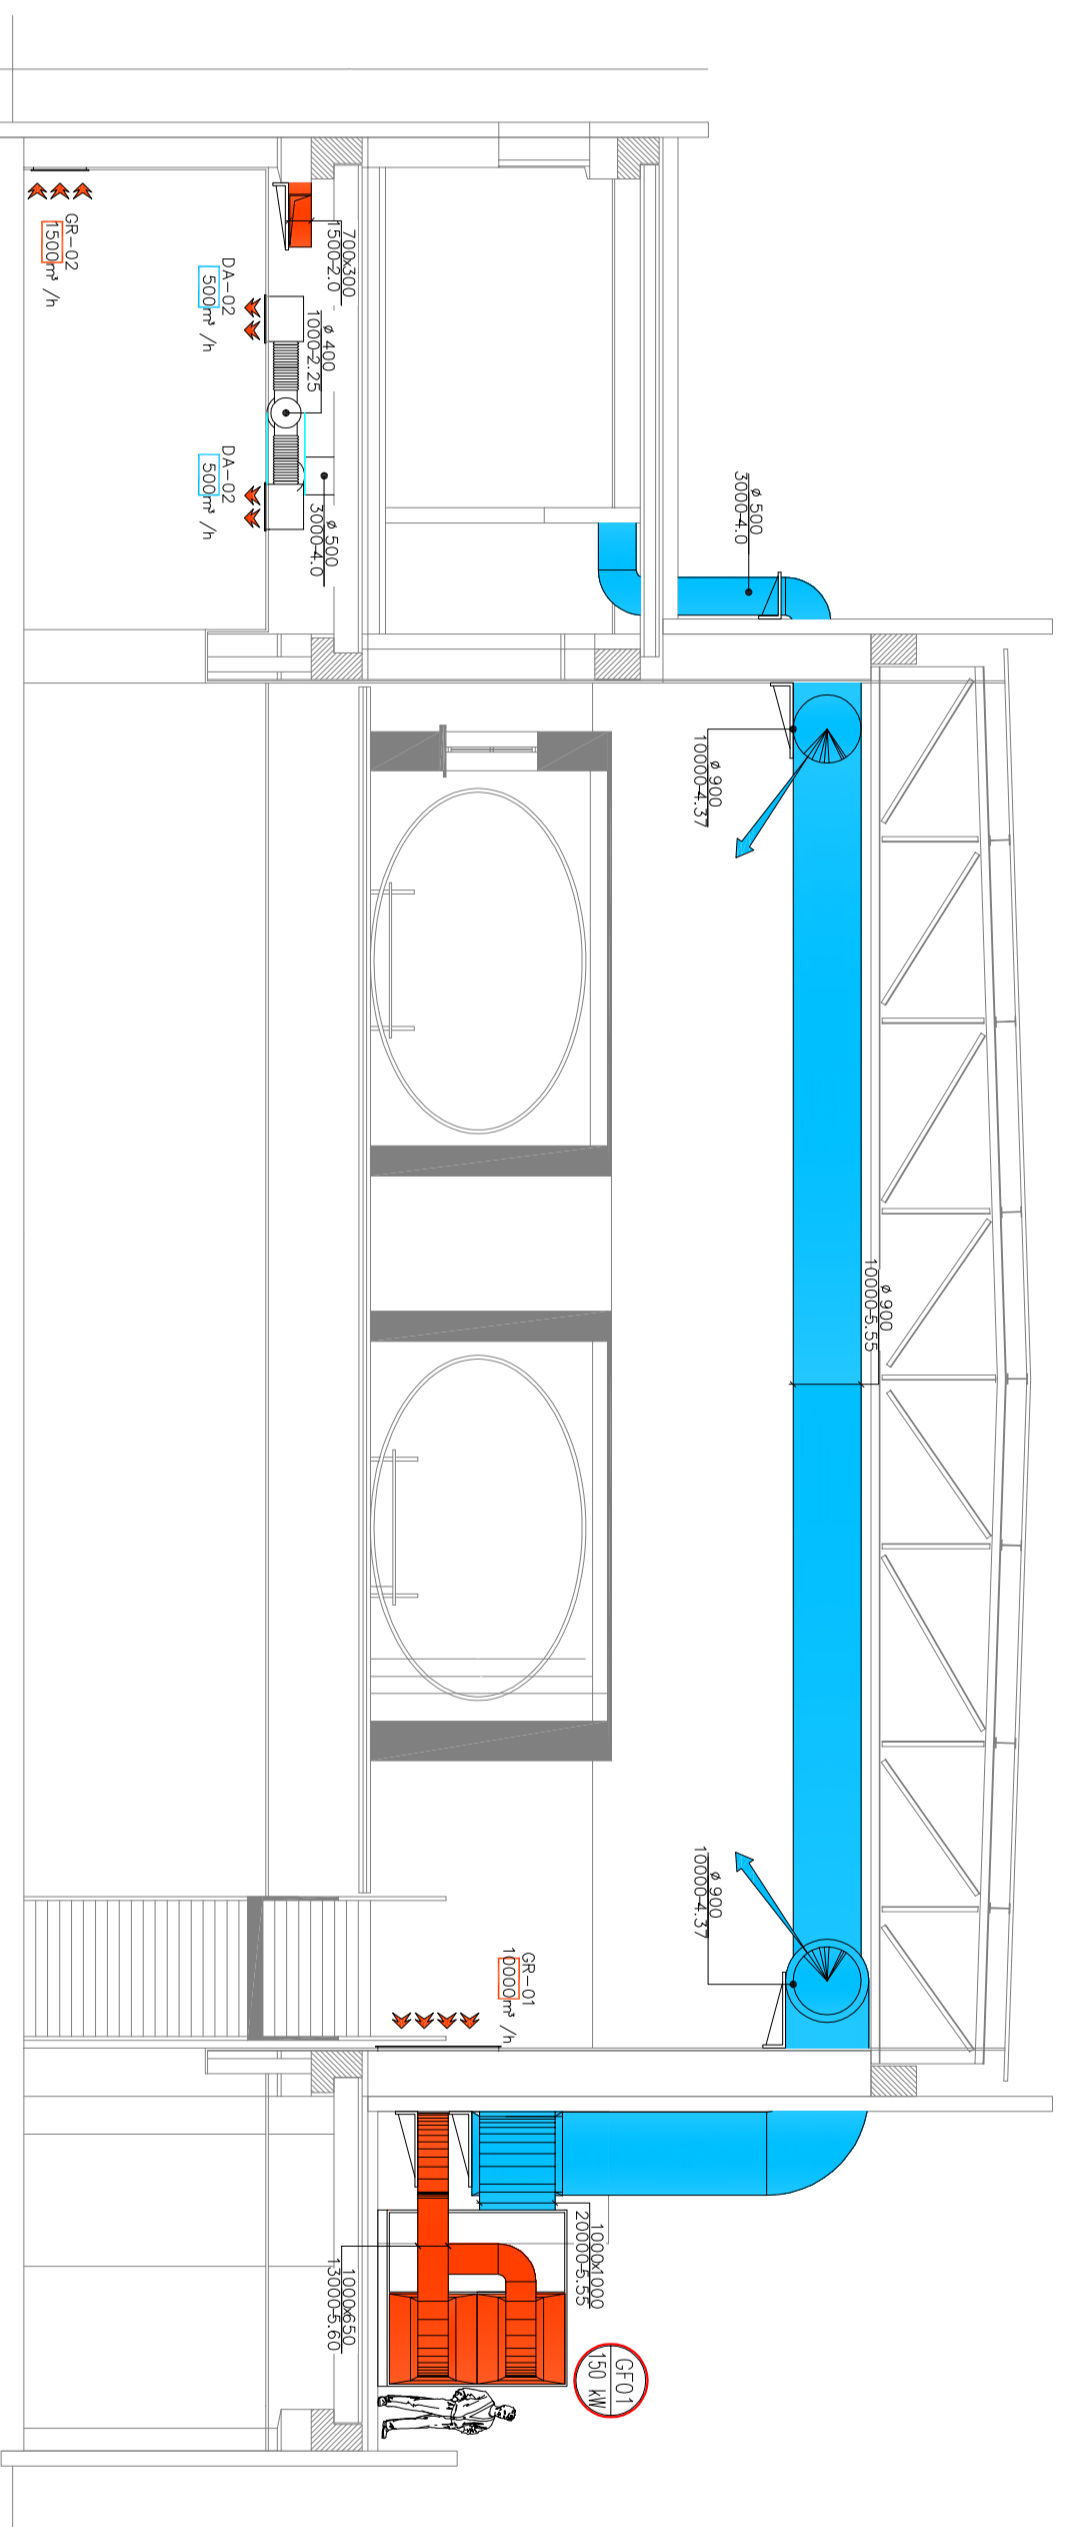

LEGENDA CANALIZZAZIONI E CORRE

| STABILICO | DESCRIZIONE |
|--------------|---|
| [Line style] | CANALI A SPIRITTO |
| [Line style] | CANALI A MANICATA |
| [Line style] | CANALI A MANICATA CON RIVESTIMENTO |
| [Line style] | CANALI A MANICATA CON RIVESTIMENTO E RIVESTIMENTO |
| [Line style] | CANALI A MANICATA CON RIVESTIMENTO E RIVESTIMENTO |

| COLORI | DESCRIZIONE |
|---------|------------------------------------|
| [Color] | CANALI A MANICATA CON RIVESTIMENTO |
| [Color] | CANALI A MANICATA CON RIVESTIMENTO |
| [Color] | CANALI A MANICATA CON RIVESTIMENTO |

- LEGENDA APPARECCHIATURE CANALIZZAZIONI
1. SILENZIATORE
 2. GRUPPO ELETTROGENO
 3. QUADRO ELETTRICO GENERALE/UPS
 4. IMPIANTI (CABINA)
 5. UFFICI
 6. LOCALI
 7. SPAZIO A CIELO LIBERO
 8. LOCALI VUOTO
 9. VIA DI FUGA
 10. SPAZIO A CIELO LIBERO
 11. SPAZIO A CIELO LIBERO
COMUNE DI FIRENZE
DIREZIONE SERVIZI TECNICI

Realizzazione di struttura finalizzata all'esposizione del memoriale di Auschwitz nello spazio EX 3 nell'area di Gaviniana
PROGETTO ESECUTIVO
P.O. 160295
Prog. L0498

ME10 – Elaborato grafico Impianto Climatizzazione Piano Primo

Progettisti:

Architettonico
Ing. Laura Agnoli
Geom. Francesca Benvenuti
Geom. Carlo De Felice
Geom. Filippo Stracchi
P.I. Marco Rosconi
I.R.U.P.

Strutturale
Ing. Francesca Piccoli
P.I. Luciano Biondi
P.I. Marco Rosconi

Imp. Elettrici
P.I. Valter Martelli
P.I. Stefano Perini
P.I. Lorenzo Caporali

Imp. Meccanici
Ing. Stefano Perini
P.I. Lorenzo Caporali

12 Marzo 2018