



LEGENDA SIMBOLI

SIMBOLO	DESCRIZIONE	FOCI DI COMPUTO
⊙	PERE 10x10x1000	884.11.000.000
⊙	PERE 20x20x1000	884.11.000.001
⊙	PERE 30x30x1000	884.11.000.002
⊙	PERE 40x40x1000	884.11.000.003
⊙	PERE 50x50x1000	884.11.000.004
⊙	PERE 60x60x1000	884.11.000.005
⊙	PERE 70x70x1000	884.11.000.006
⊙	PERE 80x80x1000	884.11.000.007
⊙	PERE 90x90x1000	884.11.000.008
⊙	PERE 100x100x1000	884.11.000.009
⊙	PERE 120x120x1000	884.11.000.010
⊙	PERE 150x150x1000	884.11.000.011
⊙	PERE 200x200x1000	884.11.000.012
⊙	PERE 250x250x1000	884.11.000.013
⊙	PERE 300x300x1000	884.11.000.014
⊙	PERE 400x400x1000	884.11.000.015
⊙	PERE 500x500x1000	884.11.000.016
⊙	PERE 600x600x1000	884.11.000.017
⊙	PERE 800x800x1000	884.11.000.018
⊙	PERE 1000x1000x1000	884.11.000.019
⊙	PERE 1200x1200x1000	884.11.000.020
⊙	PERE 1500x1500x1000	884.11.000.021
⊙	PERE 2000x2000x1000	884.11.000.022
⊙	PERE 2500x2500x1000	884.11.000.023
⊙	PERE 3000x3000x1000	884.11.000.024
⊙	PERE 4000x4000x1000	884.11.000.025
⊙	PERE 5000x5000x1000	884.11.000.026
⊙	PERE 6000x6000x1000	884.11.000.027
⊙	PERE 8000x8000x1000	884.11.000.028
⊙	PERE 10000x10000x1000	884.11.000.029
⊙	PERE 12000x12000x1000	884.11.000.030
⊙	PERE 15000x15000x1000	884.11.000.031
⊙	PERE 20000x20000x1000	884.11.000.032
⊙	PERE 25000x25000x1000	884.11.000.033
⊙	PERE 30000x30000x1000	884.11.000.034
⊙	PERE 40000x40000x1000	884.11.000.035
⊙	PERE 50000x50000x1000	884.11.000.036
⊙	PERE 60000x60000x1000	884.11.000.037
⊙	PERE 80000x80000x1000	884.11.000.038
⊙	PERE 100000x100000x1000	884.11.000.039
⊙	PERE 120000x120000x1000	884.11.000.040
⊙	PERE 150000x150000x1000	884.11.000.041
⊙	PERE 200000x200000x1000	884.11.000.042
⊙	PERE 60000000000x60000000000x1000	884.11.000.097
⊙	PERE 80000000000x80000000000x1000	884.11.000.098
⊙	PERE 100000000000x100000000000x1000	884.11.000.099
⊙	PERE 120000000000x120000000000x1000	884.11.000.100



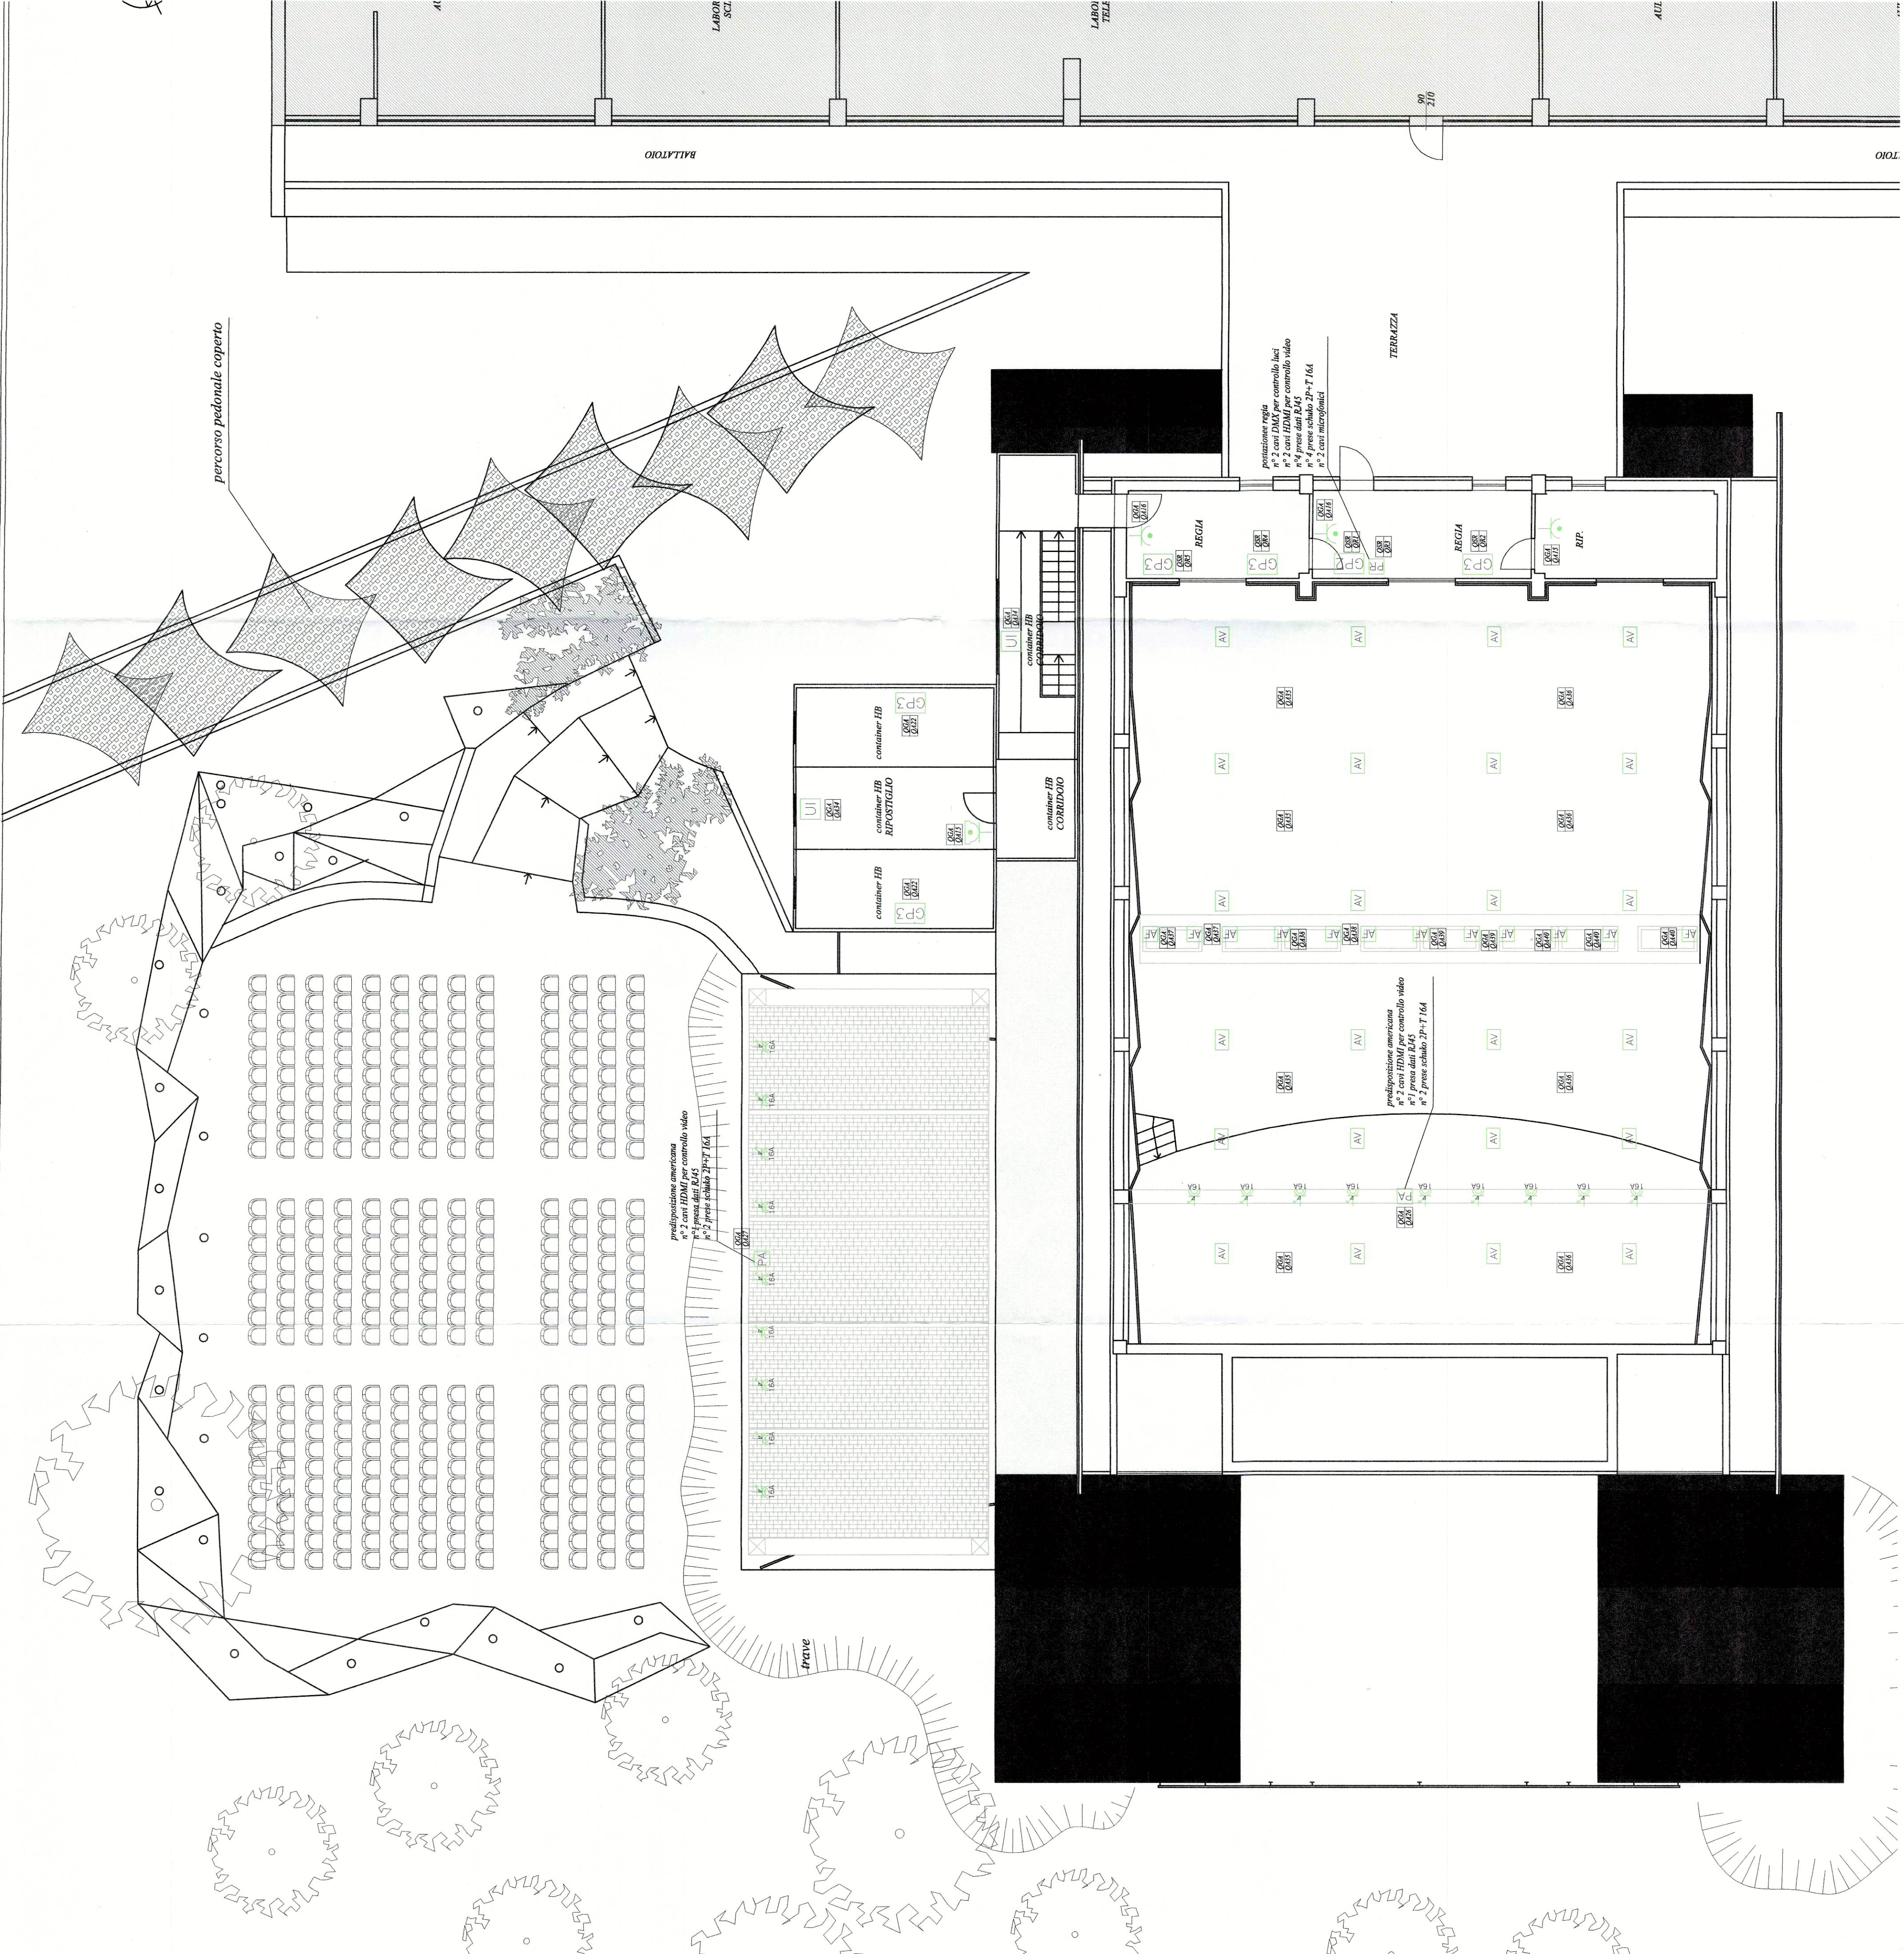

**COMUNE DI
FIRENZE**

DIREZIONE SERVIZI TECNICI
SERVIZIO SUPPORTO TECNICO AI QUARTIERI ED IMPIANTI SPORTIVI

Prog. L0175/2016
Rev. febbraio 2018

**SCUOLA GUICCIARDINI
LAVORI DI COMPLETAMENTO AUDITORIUM
C.O. 170292**

PROGETTO ESECUTIVO

R.U.P.:
Supporto al R.U.P.:
Architettonico
Progettisti:
Strutturale
Progettista:
Coord. Progettazione Impianti:
Impianti Meccanici
Progettisti:
Collaboratori:
Impianti Elettrici
Progettisti:

Ing. Michele Mazzoni
Via en.ro.se. Ingegneria srl - Arch. Lucia Busa
Ing. Alessandro Meschi
Geom. Bruno Ujivi
Ing. Samuele Cappelli
Geom. Marco Nofri
Geom. Tamara Paoli
Ing. Claudio Brunori
Ing. Filippo Ciuffi
Ing. Simone Ferroni
P.I. Lorenzo Cappugi
P.I. David Cionini
P.I. Sandro Faggioni
Add. Tecn. Albano Parisi
Add. Tecn. Claudio Polastri
P.I. Valter Masini
P.I. Nicola Riccarelli

Tav. E04
IMPIANTO FORZA MOTRICE E TRASMISSIONE DATI
elaborato: PIANTA PIANO PRIMO

scala 1:100

