
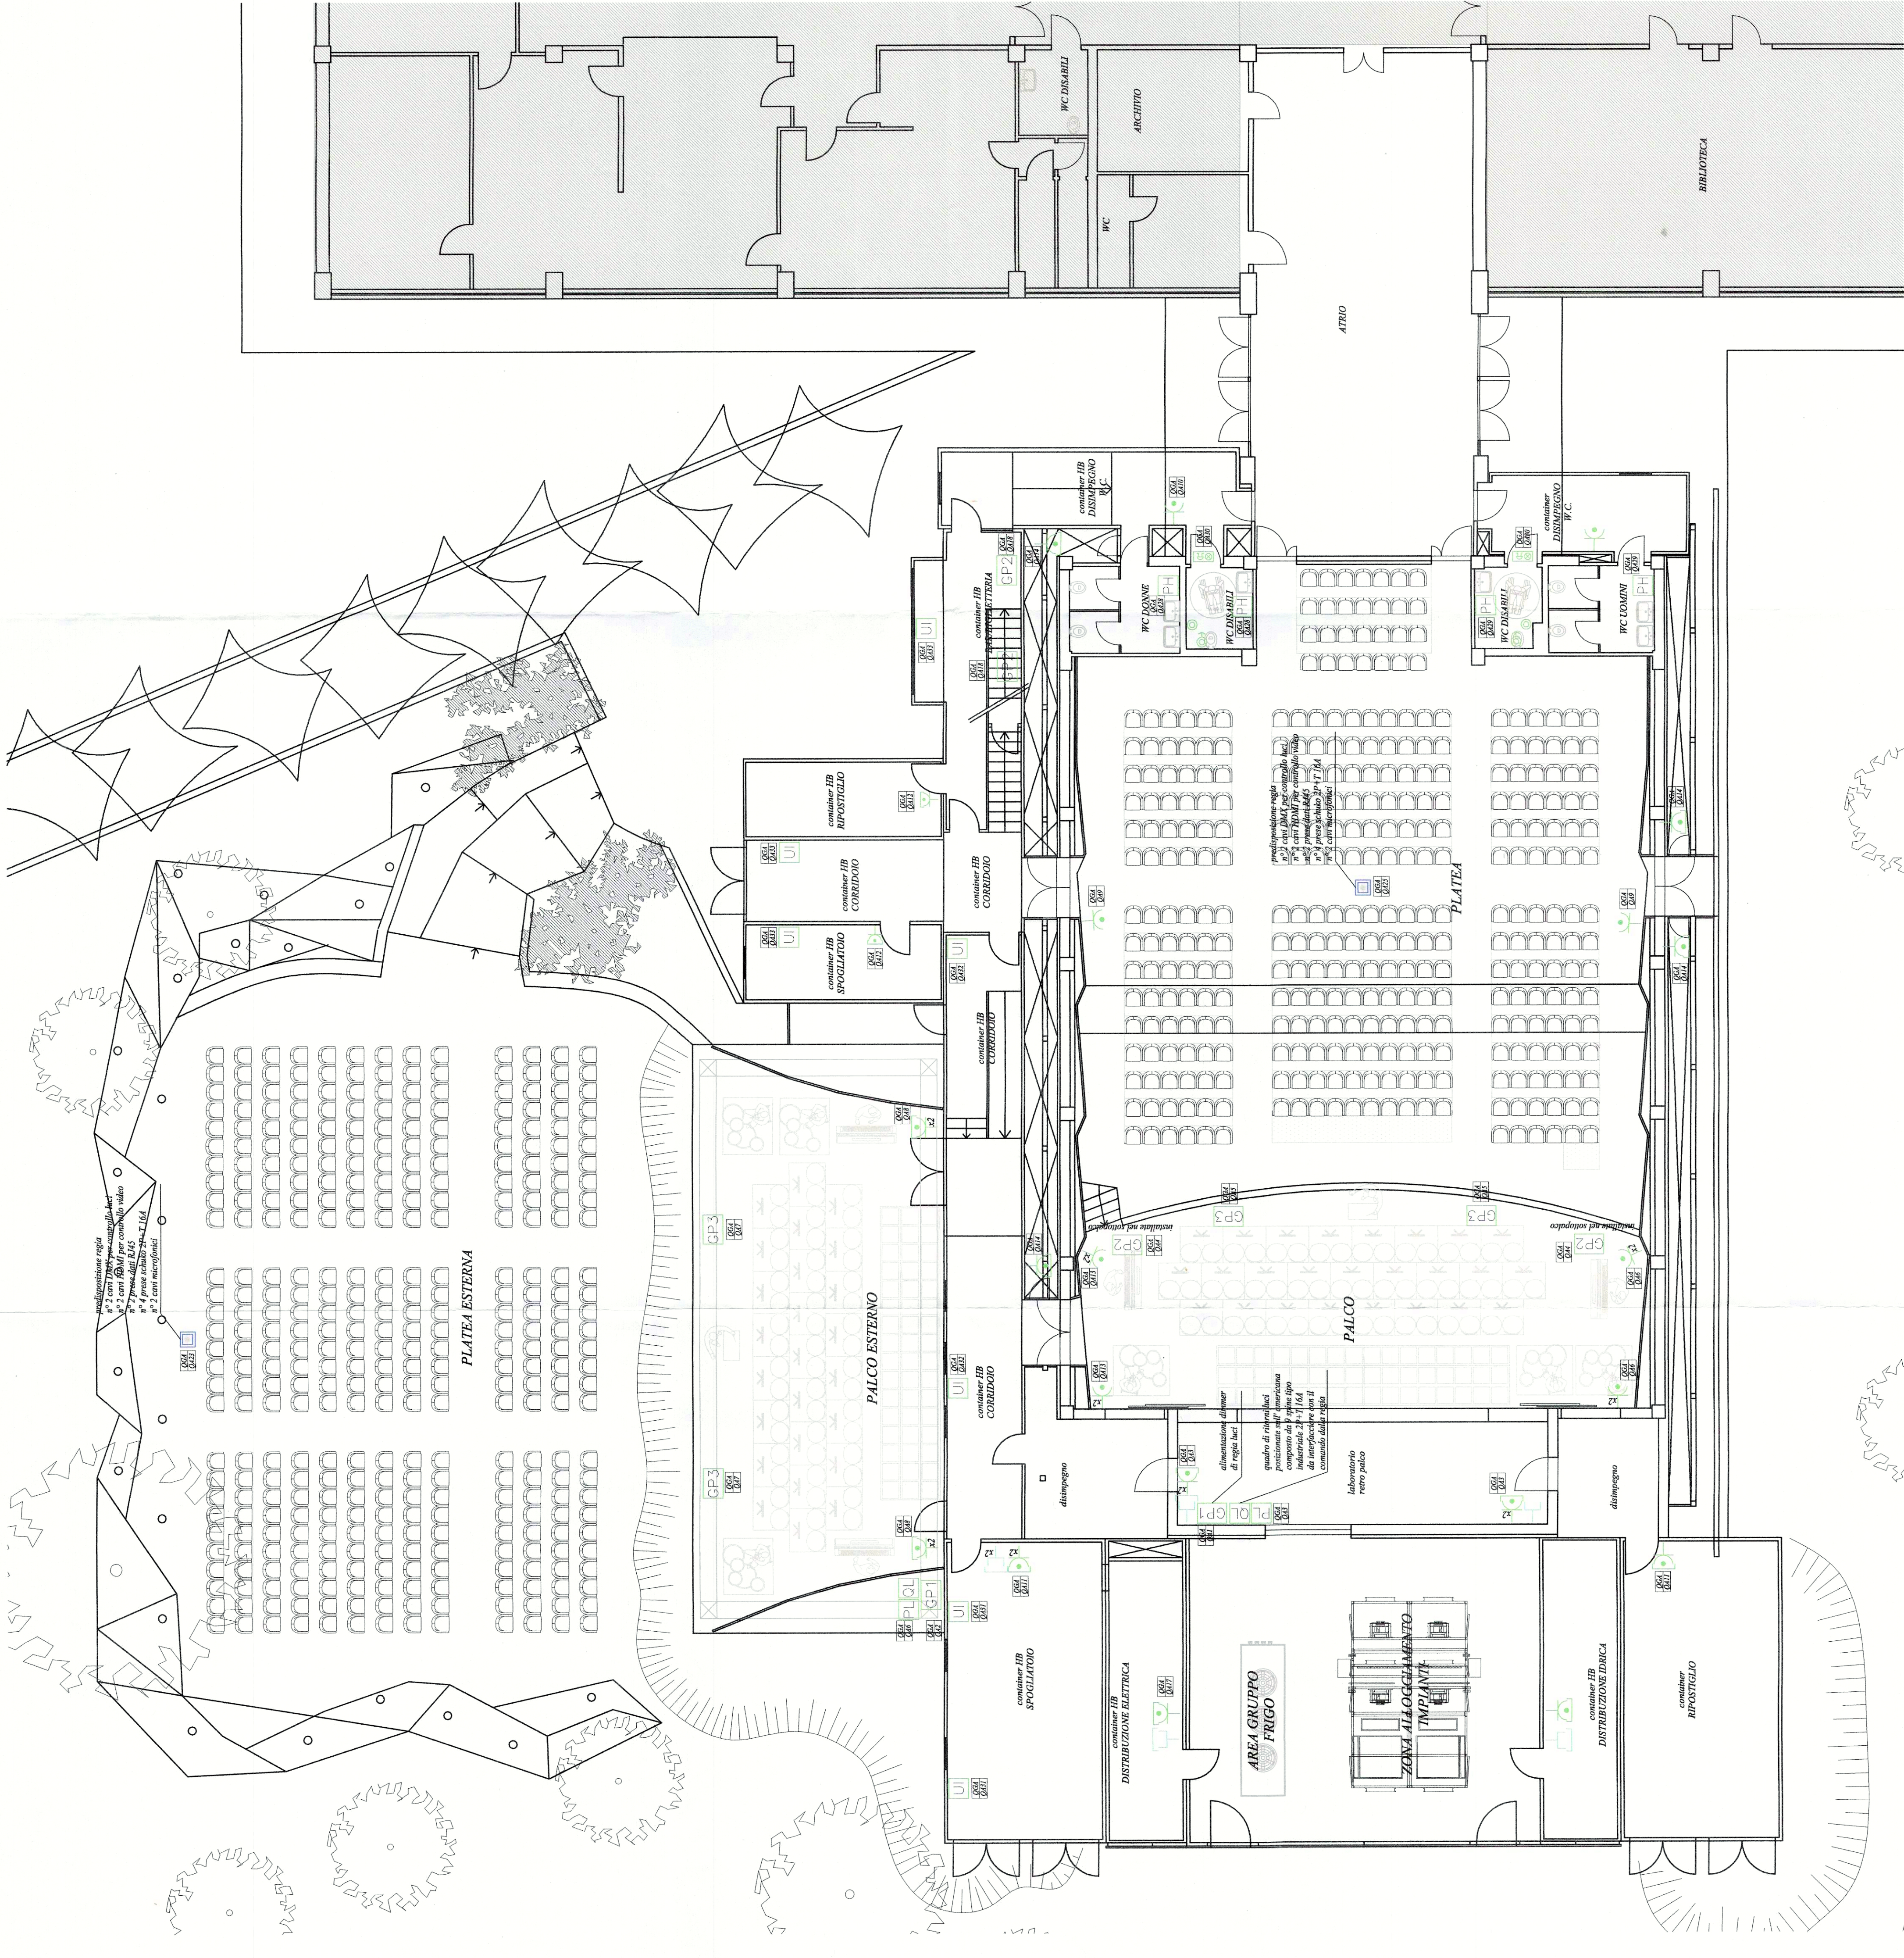


SIMBOLO	DESCRIZIONE	FOCI DI COMPLETO
▲	PIRELLA 2P-17 10/14 20/24 20/24	800/17/08/001
▲	PIRELLA 2P-17 10/14 20/24 20/24	800/17/08/002
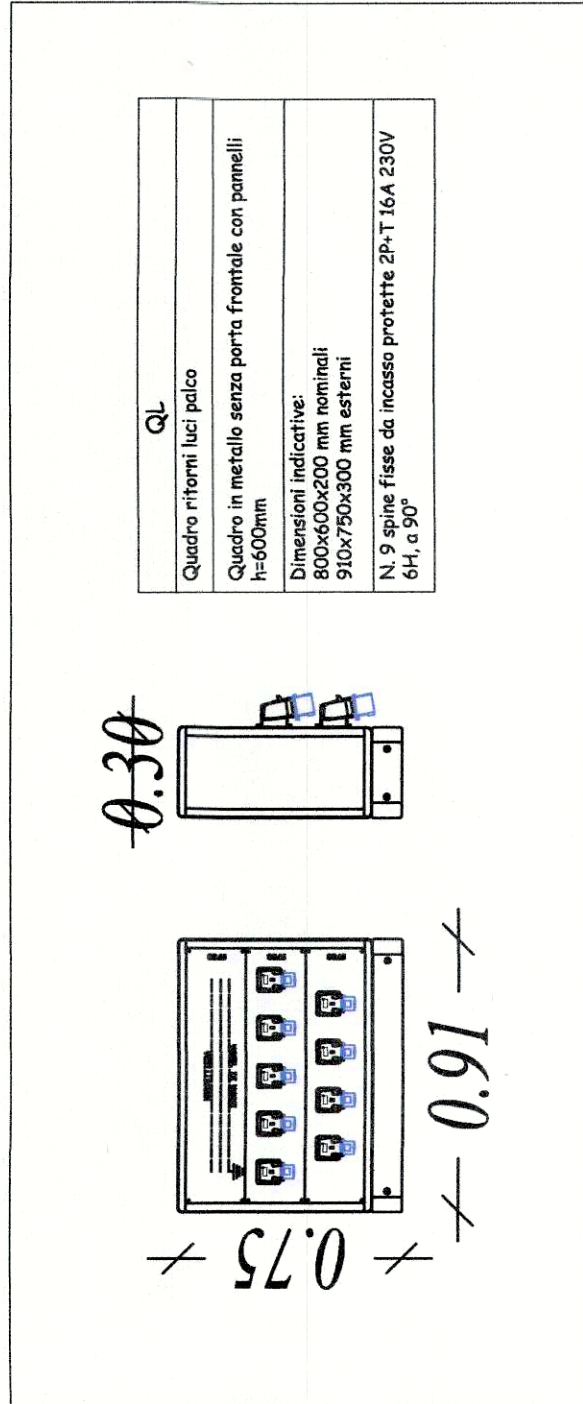

COMUNE DI FIRENZE
DIREZIONE SERVIZI TECNICI
SERVIZIO SUPPORTO TECNICO AI QUARTIERI ED IMPIANTI SPORTIVI

SCUOLA GUICCIARDINI
LAVORI DI COMPLETAMENTO AUDITORIUM
C.O. 170292

Prog. L0175/2016
Rev. febbraio 2018

PROGETTO ESECUTIVO
R.U.P.:
Supporto al R.U.P.:
Architettonico
Progettisti:
Strutturale
Progettista:
Coord. Progettazione Impianti:
Impianti Meccanici
Progettisti:
Collaboratori:
Impianti Elettrici
Progettisti:

Ing. Michele Mazzoni
Vie en.ro.se. Ingegneria srl - Arch. Lucia Busa
Ing. Alessandro Meschi
Geom. Bruno Ulivi
Ing. Samuele Cappelli
Geom. Marco Noferi
Geom. Tamara Paoli
Ing. Claudio Brunori
Ing. Filippo Ciotti
Ing. Simone Ferroni
P.I. Lorenzo Cappucci
P.I. David Ciomini
P.I. Sandro Faggi
Add. Tech. Albano Parisi
Add. Tech. Claudio Polastri
P.I. Valter Masini
P.I. Nicola Riccarelli

Tav. E03
IMPIANTO FORZA MOTRICE E TRASMISSIONE DATI
elaborato: PIANTA PIANO TERRA

scala 1:100