

LAVORI DI COMPLETAMENTO AUDITORIUM
C.O. 170292

PROGETTO ESECUTIVO

R.U.P.:

Ing. Michele Mazzoni

Supporto al R.U.P.:

Vie en.ro.se. Ingegneria s.r.l. Arch. Lucia Busa

Architettonico

Progettisti:

Geom. Bruno Ulivi
Ing. Samuele Cappelli
Geom. Marco Nobili
Geom. Tamara Paoli



Strutturale

Progettista:

Ing. Claudio Brunori

Coord. Progettazione Impianti:

Ing. Filippo Giomi

Impianti Meccanici

Progettisti:

Ing. Simone Ferroni
P.I. Lorenzo Cappugi
P.I. David Ciolini
P.I. Sandro Faggi

Collaboratori:

Add. Tecn. Aliberto Fabisi
Add. Tecn. Claudio Polastini


Impianti Elettrici

Progettisti:

P.I. Valter Masini
P.I. Nicola Riccarelli

Tav. AR20
STATO DI PROGETTO
elaborato: **ABACCO PAVIMENTI**
PARTICOLARE GRADINATE PLATEA INTERNA
PARTICOLARE PALCO INTERNO
PARTICOLARE PAVIMENTO PLATEA INTERNA

scala 1:200
scala 1:10
scala 1:10
scala 1:20

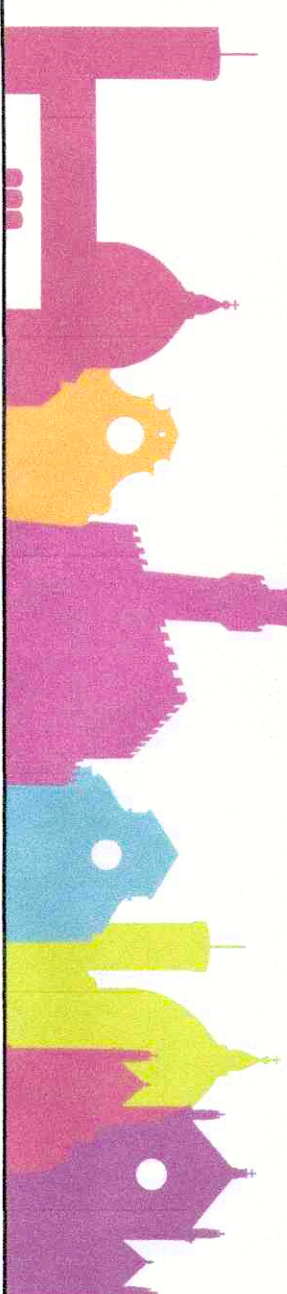

LEGENDA

Art. 41.001.001.007
Pavimento gres porcellanato fine Stockton


Art. 01.B04.375.005 & Art. PR.P22.061.003
Pavimentazione Industriale

Art. 20.C02.001.001
Lamiere di Cor-ten sp. 3mm di delimitazione gradinate


Art. 20.E02.001.007
Pavimento continuo in resina ipsosidica

Art. 20.A01.001.001
Pavimentazione realizzata in linoleum (Small Size)


PIANTA PIANO TERRA

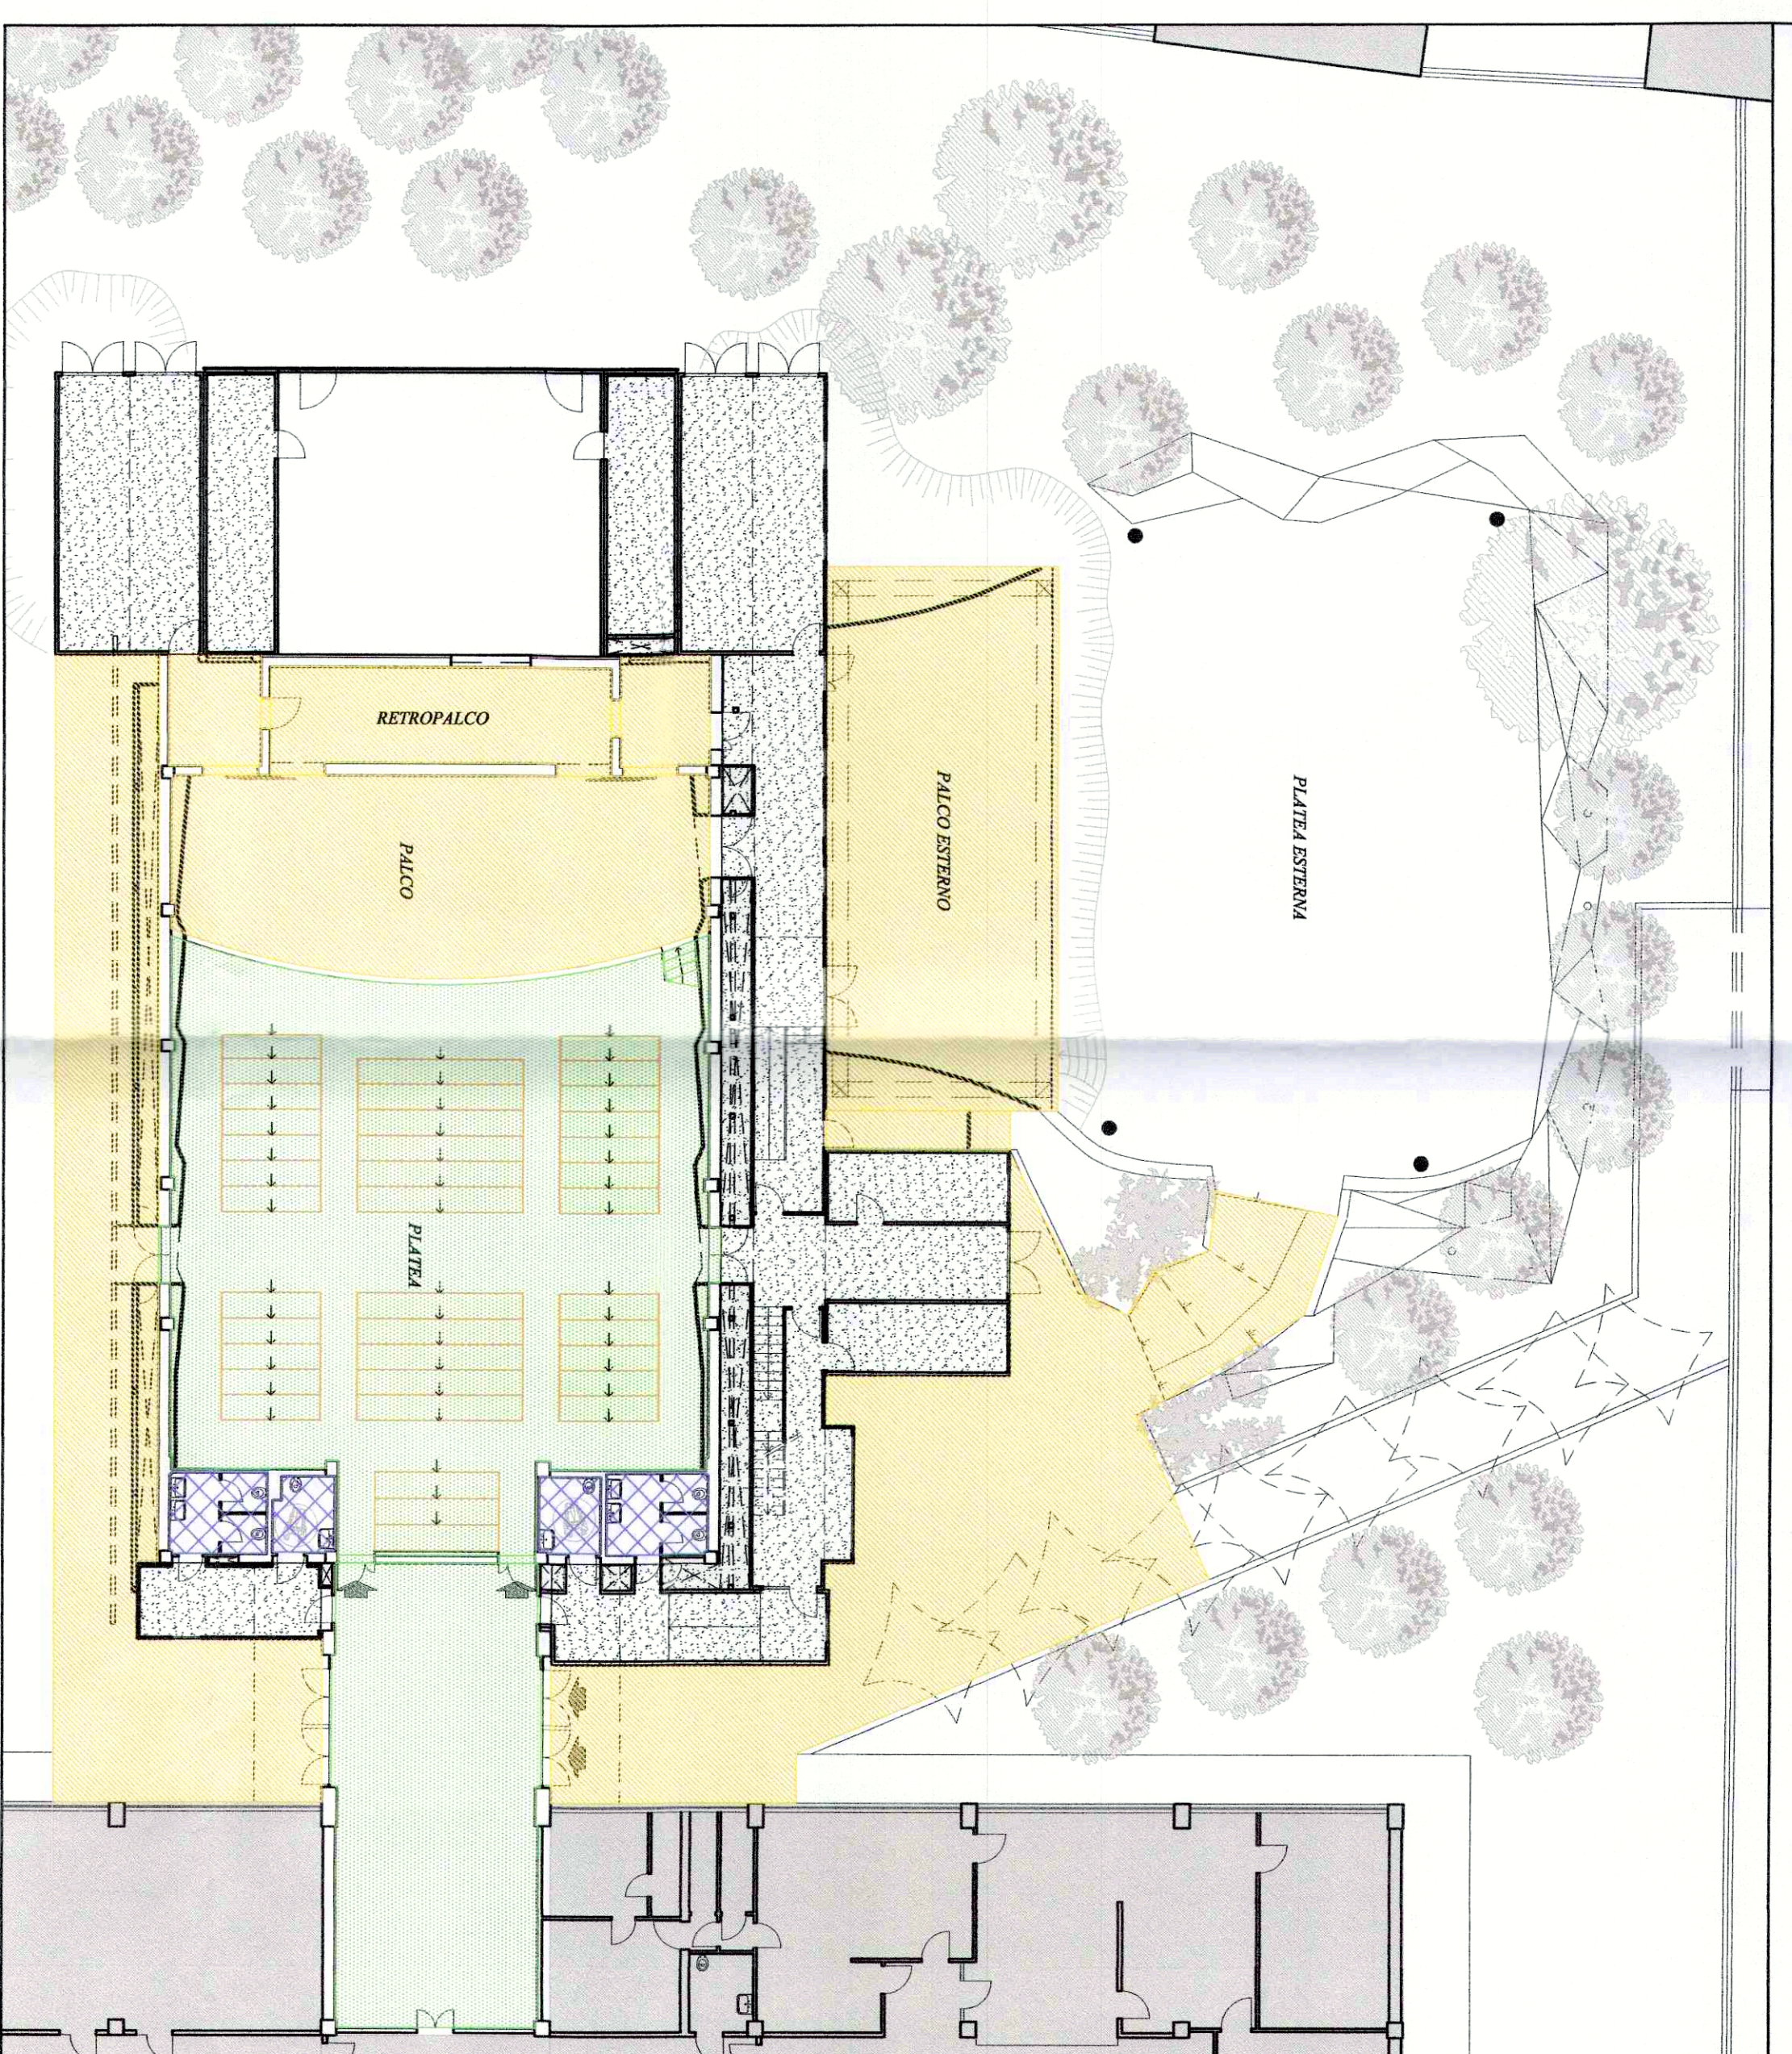


PIANTA PIANO PRIMO

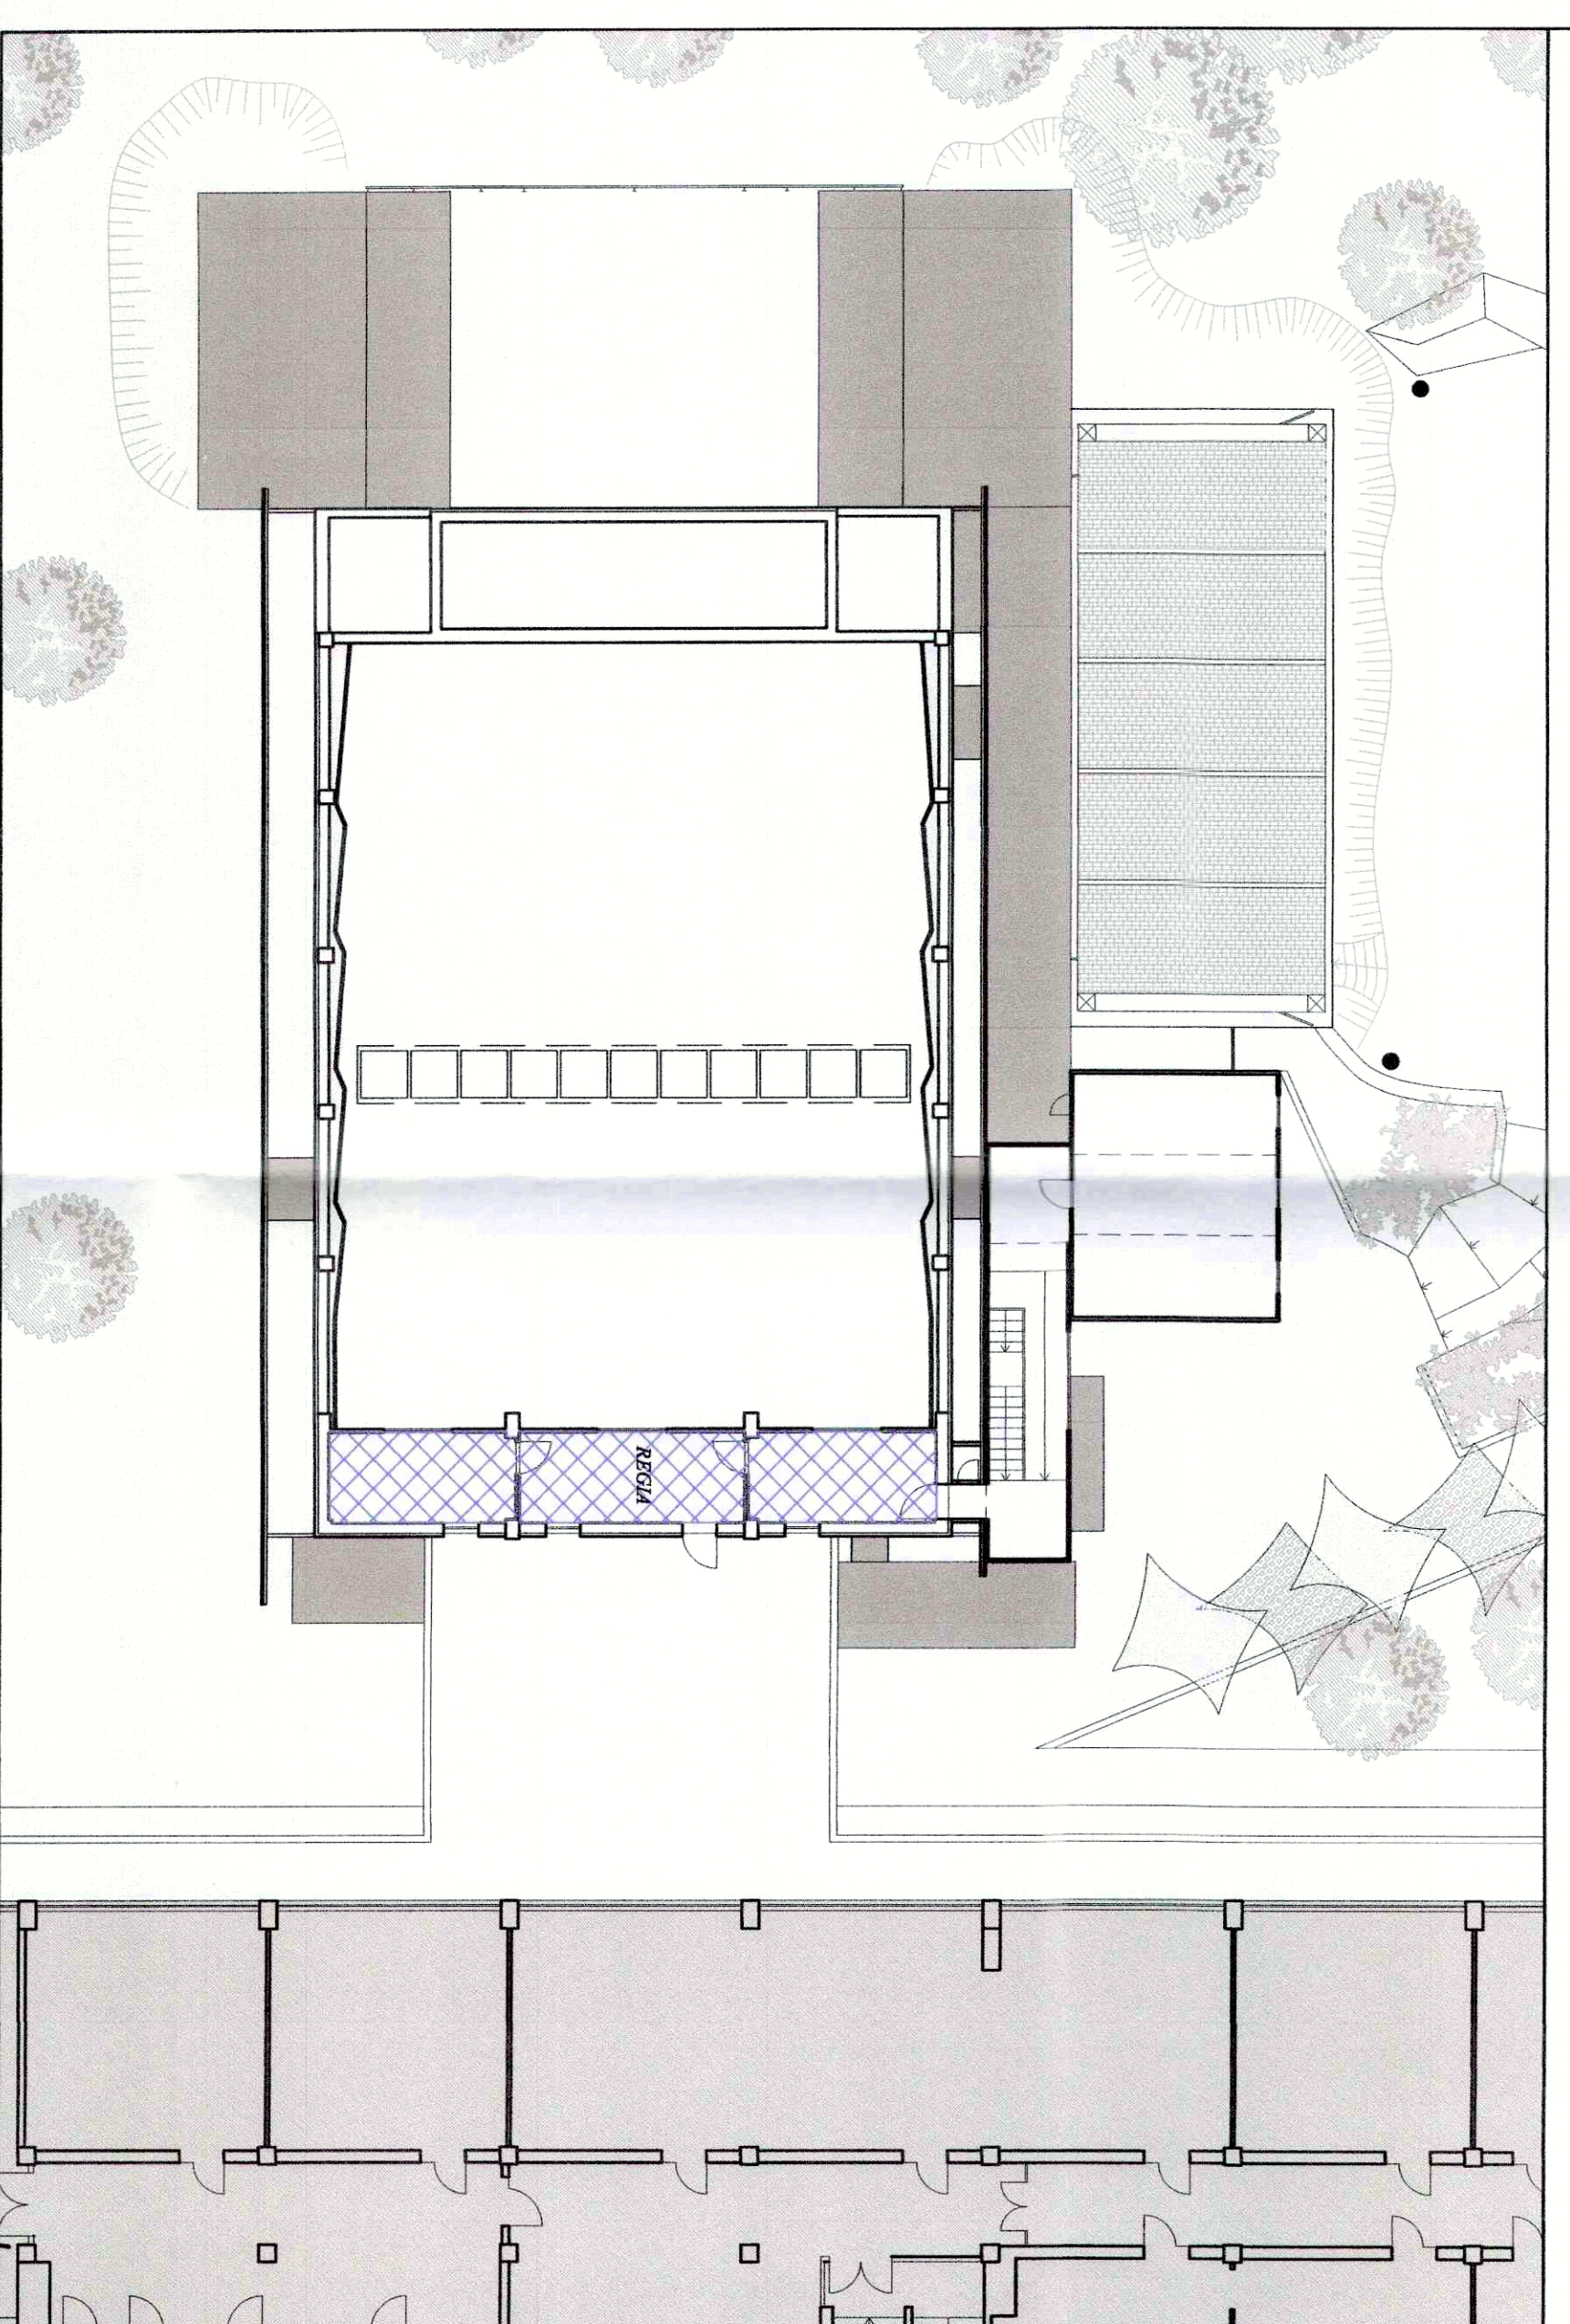

PARTICOLARE GRADINATE PLATEA INTERNA

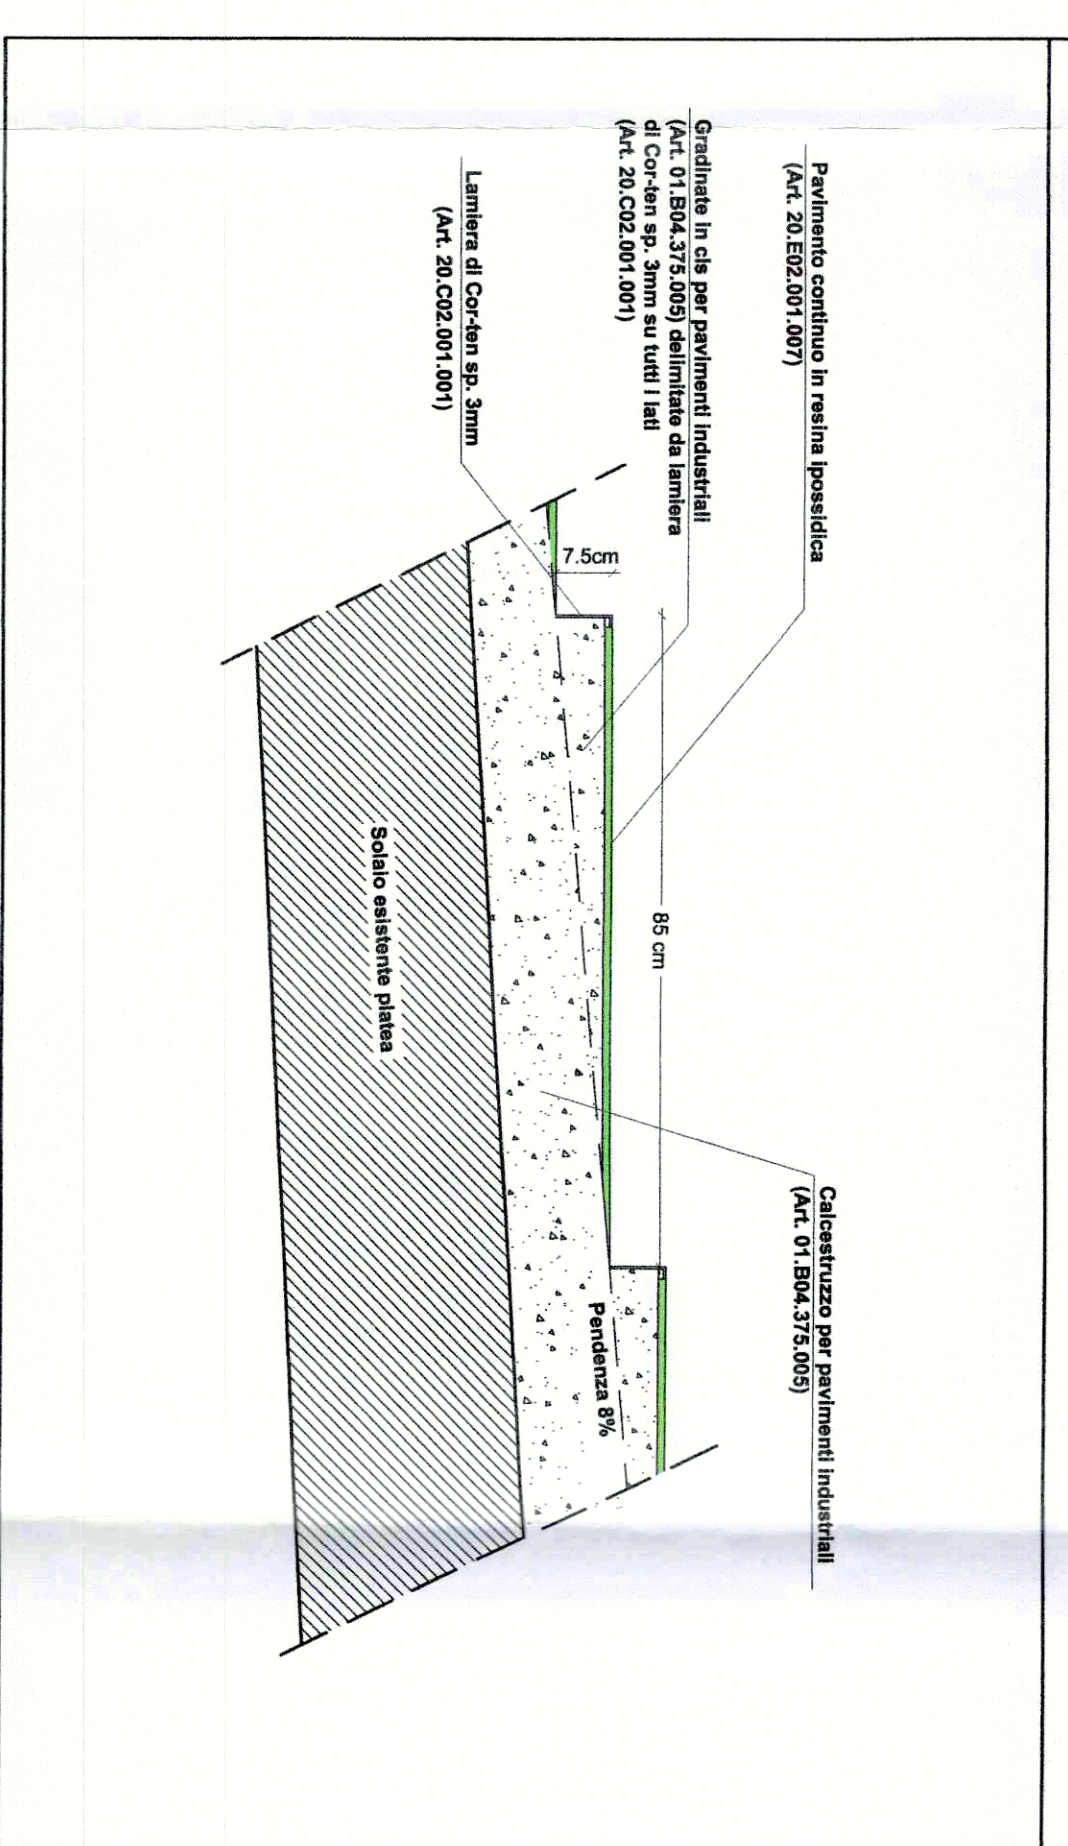

PARTICOLARE PALCO INTERNO

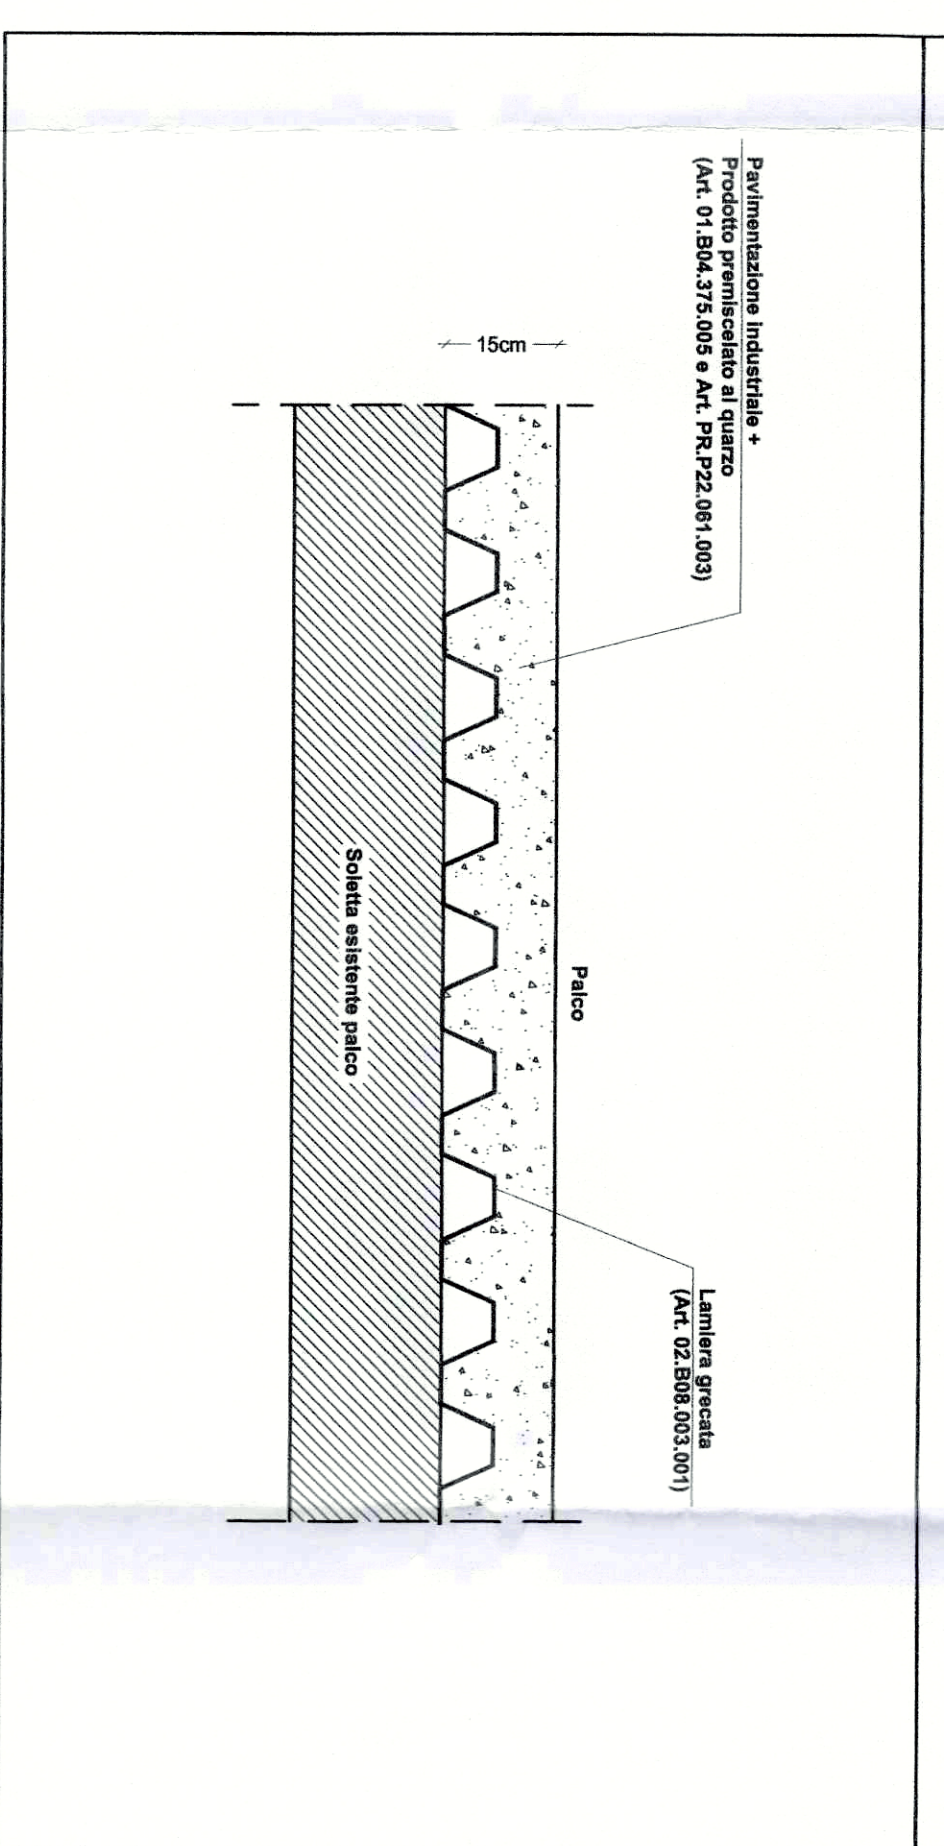

PARTICOLARE PAVIMENTO PLATEA INTERNA

