


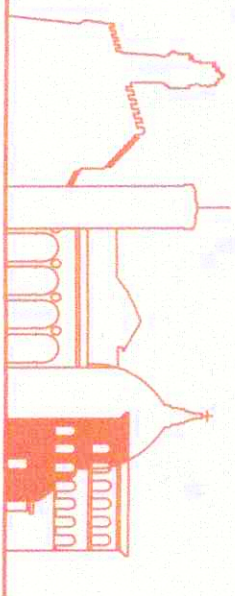

COMUNE DI  
**FIRENZE**

DIREZIONE SERVIZI TECNICI  
SERVIZIO SUPPORTO TECNICO AI QUARTIERI ED IMPIANTI SPORTIVI



Prog. L0175/2016  
rev. Febbraio 2018

**SCUOLA GUICCIARDINI**  
**LAVORI DI COMPLETAMENTO AUDITORIUM**  
**C.O. 170292**

**PROGETTO ESECUTIVO**

R.U.P.:

Ing. Michele Mazzoni

Supporto al R.U.P.:

Vie en.rose, Ingegneria srl - Arch. Lucia Busa  
Ing. Alessandro Meschi

Architettonico  
Progettisti:

Geom. Bruno Ulivi  
Ing. Samuele Cappelli  
Geom. Marco Nofri  
Geom. Tamara Paoli



Strutturale  
Progettista:

Ing. Claudio Brunori

Coord. Progettazione Impianti:

Ing. Filippo Ciampi

Impianti Meccanici  
Progettisti:

Ing. Simone Ferroni  
P.I. Lorenzo Cappugi  
P.I. David Cionini

Collaboratori:


P.I. Sandro Faggi  
Add. Tech. Albano Parisi

Impianti Elettrici  
Progettisti:

P.I. Valter Masini  
P.I. Nicola Riccarelli

**TAV. AR22**  
**STATO DI PROGETTO**  
elaborato: **ABACO RIVESTIMENTI**

scala 1:200

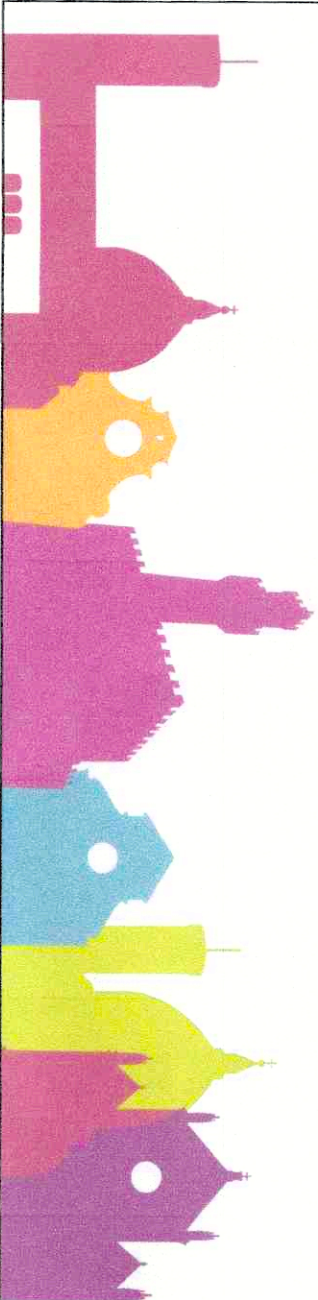


**LEGENDA**

- Art. 20.C02.001.006 Riqualficazione antincendio con fissaggio lastra Bifre sp. 12mm
- Art. 20.C02.001.007 Rivestimento pareti con fissaggio lastra cartongesso A1 sp.12,5mm
- Art. PE.P22.043.003 + Art. 01.E03.014.035 Rivestimento pareti con piastrelle maiolica smaltata 20x20cm fino ad un'altezza di 240cm
- Art. 20.C02.001.003 Controparete riflettente (parte bassa)
- Art. 20.F04.005.001 Controparete fonoassorbente (parte bassa)
- Art. 20.C02.001.004 Controparete fonoassorbente (parte alta)
- Art. 041.01.021.004 + Art. 01.E03.016.006 Zoccolino in gres porcellanato 7x60cm

Tutte le superfici saranno tinteggiate con idropittura lavabile previo fissativo (Art. 01.F04.004.004)

**PIANTA PIANO TERRA**

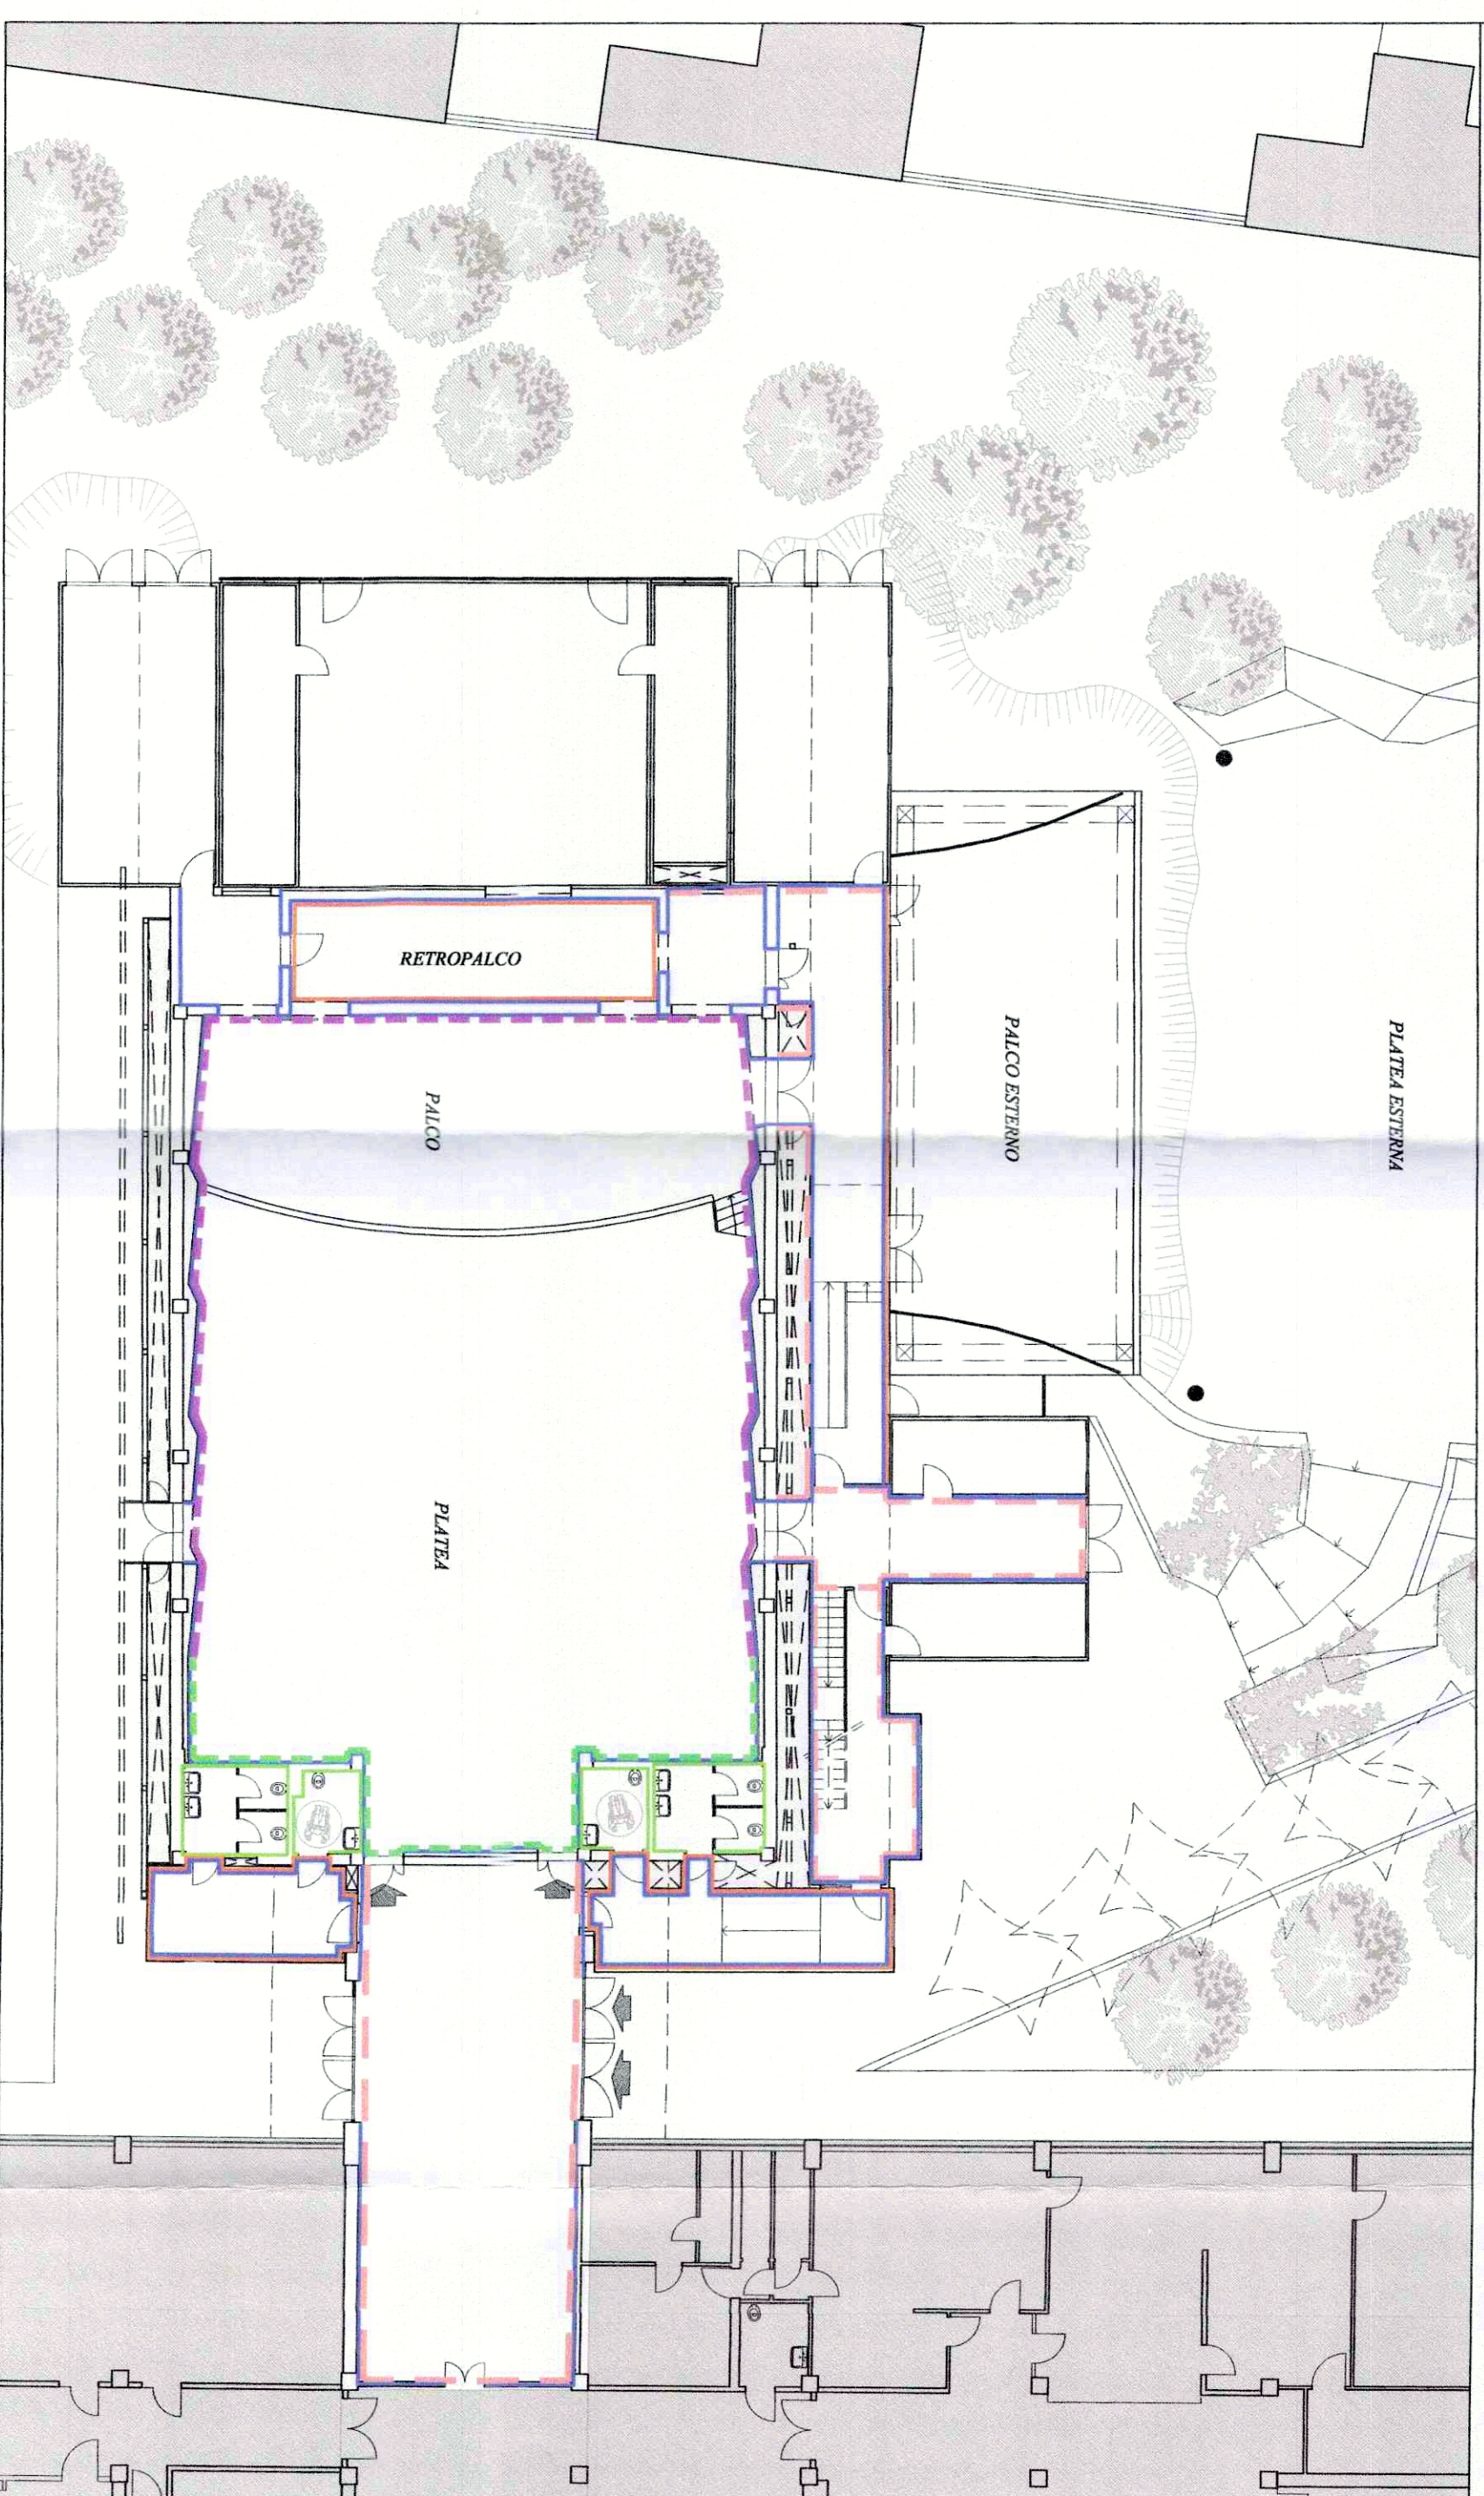

**PIANTA PIANO PRIMO**

