

**SCUOLA GUICCIARDINI**  
**LAVORI DI COMPLETAMENTO AUDITORIUM**  
C.O. 170292

**PROGETTO ESECUTIVO**

R.U.P.:

Supporto al R.U.P.:

Architettonico

Progettisti:

Strutturale

Progettista:

Coord. Progettazione Impianti:

Impianti Meccanici

Progettisti:

Collaboratori:

Impianti Elettrici

Progettisti:

Ing. Michele Mazzoni  
Arch. Lucia Busa - Vie an.rose. Ingegnera srl  
Ing. Alessandro Meschi

Geom. Bruno Ulivi  
Ing. Sarnule Cappelli  
Geom. Marco Nofri  
Geom. Tamara Paoli

Ing. Claudio Brunori

Ing. Filippo Cloni


Ing. Simone Ferroni  
P.I. Lorenzo Cappugi  
P.I. David Cionini  
P.I. Sandro Faggi  
Add. Tecn. Albano Parisi

Add. Tecn. Claudio Polastrini

P.I. Valter Masini  
P.I. Nicola Riccardelli



**Tav. SPST12**  
**PROGETTO STRUTTURALE**  
elaborato: **PIANTE PIANO COPERTURE**  
**PARTICOLARI ESECUTIVI PIASTRE COPERTURA**      **Scala 1:200**  
**Scala 1:25**

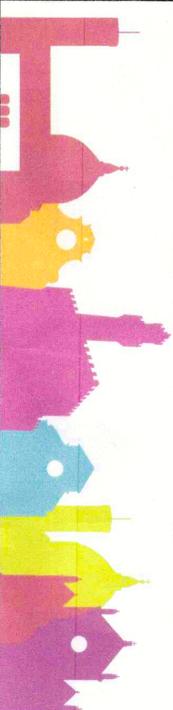

**LEGENDA**

Consolidamento attraverso piastre poste nell'estradosso della copertura (Art. 02.B10.022.001)  
previa demolizione e ricostruzione superficiale in c.a. con malta espansiva (Art. 02.B10.001.003)


**PIASTRE ESTRADOSO COPERTURA**  
(Art. 02.B10.022.001)

Plastra	Lunghezza	Sovrapp. su appoggio
A	100	50
B	100	50


Piastre L. 30 x 1,00spess. con tirafondo

Tirafondi 1/25 Ø 12 L=20cm con resine fissate sulla trave


**PIANTA PIANO COPERTURE**

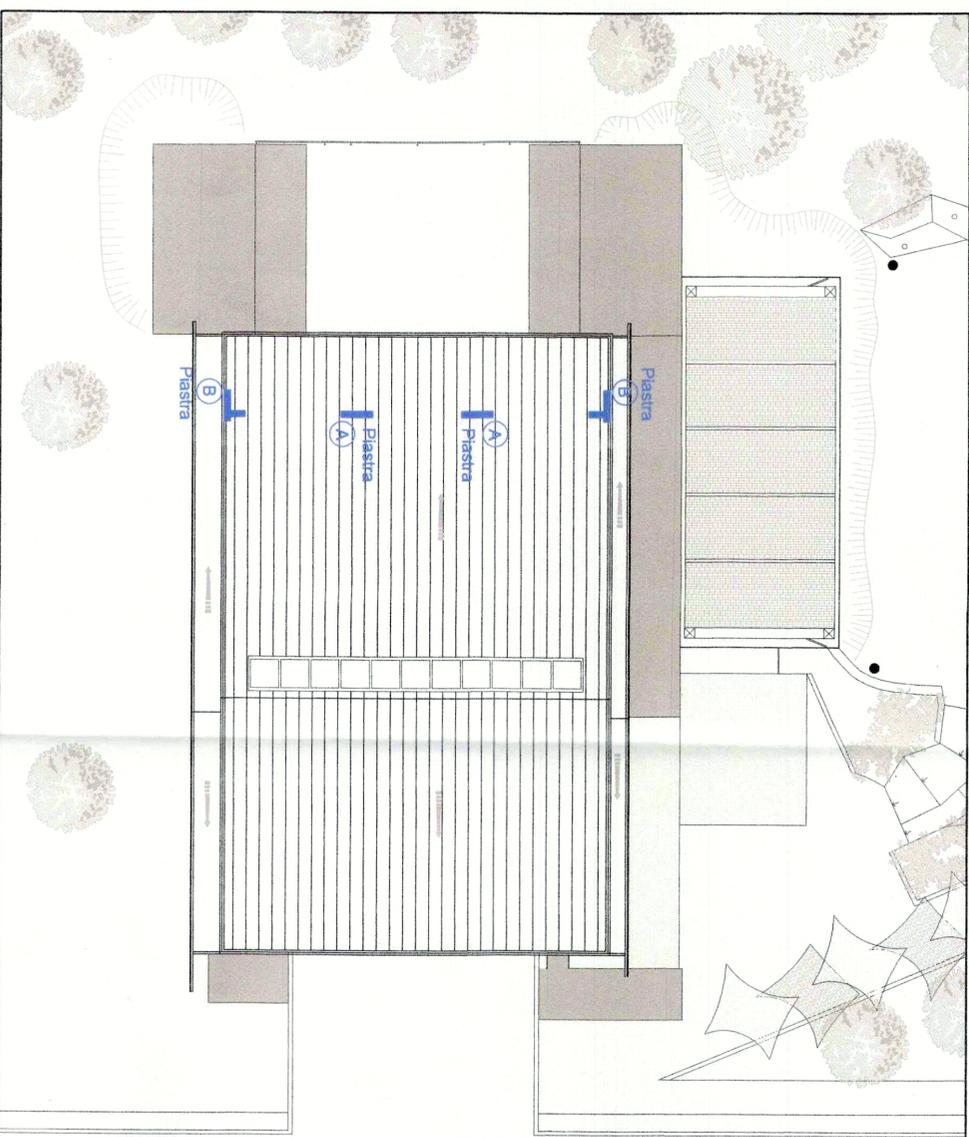

**SCHEMI GRAFICI STRUTTURA AUDITORIUM**

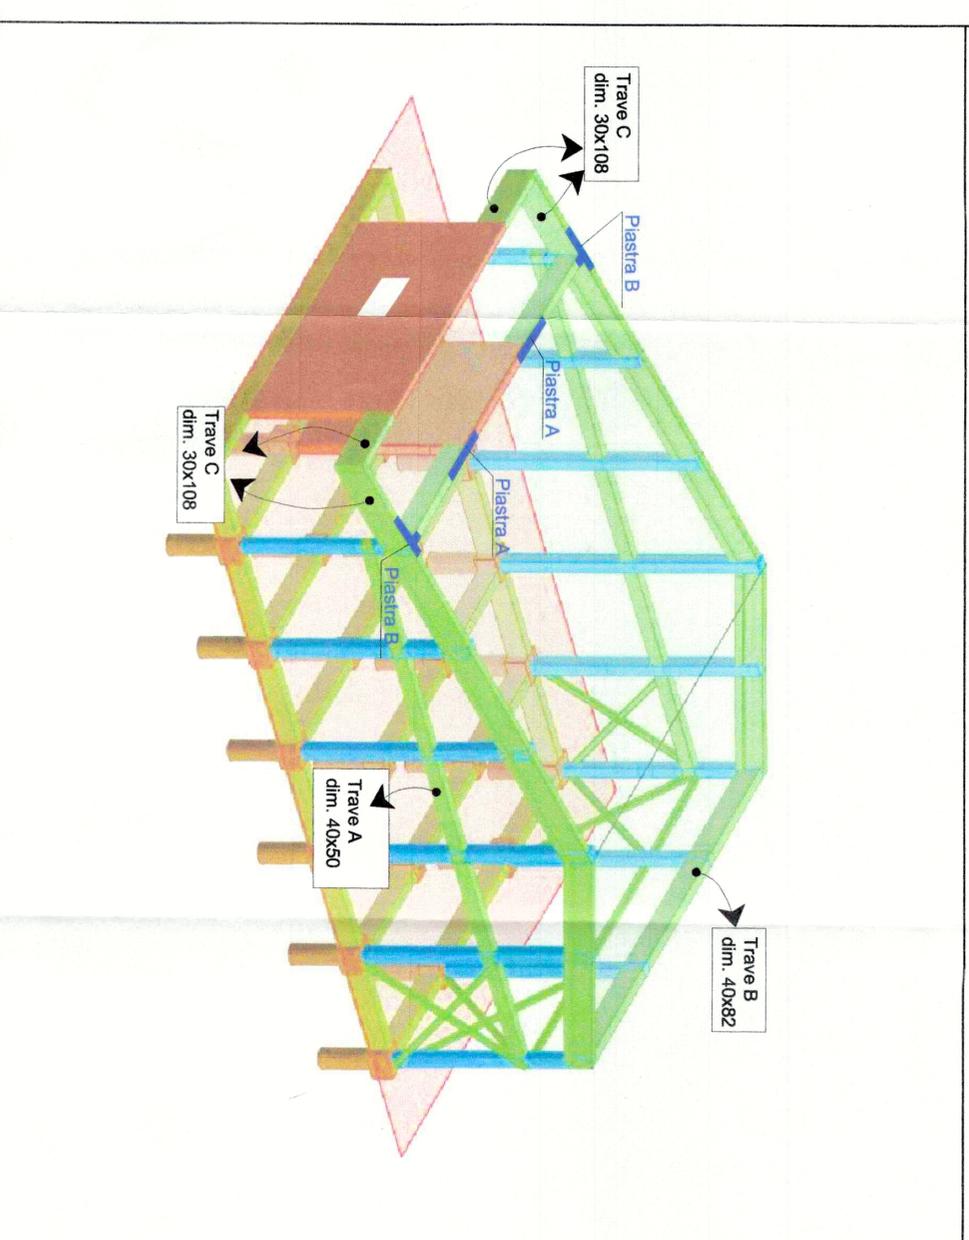

**PARTICOLARE PIASTRA A**

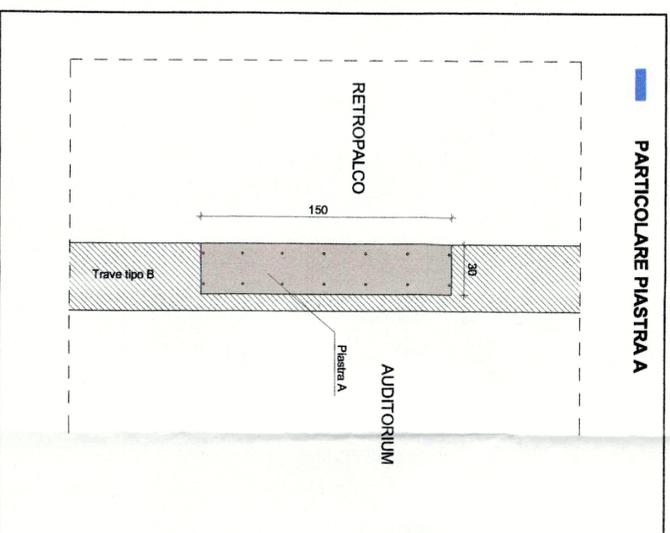

**PARTICOLARE PIASTRA B**

