

**SCUOLA GUICCIARDINI**  
**LAVORI DI COMPLETAMENTO AUDITORIUM**  
C.O. 170292

**PROGETTO ESECUTIVO**

**R.U.P.:**

Ing. Michele Mazzoni

**Supporto al R.U.P.:**

Arch. Lucia Busa - Vie g.h.g.s.e. Ingegneria srl

**Architettonico**

Ing. Alessandro Meschi

**Progettisti:**

Geom. Bruno Ulivi

Ing. Santele Cappelli

Geom. Marco Neri

Geom. Tamara Paoli

Ing. Claudio Brunori

Ing. Claudio Brunori

Ing. Filippo Ciampi

Ing. Simone Ferroni

P.L. Lorenzo Cappucci

P.L. David Ciolini

P.L. Sandro Faggi

Add. Tecn. Albano Falisi

Add. Tecn. Claudio Polastri

P.L. Valter Masini

P.L. Nicola Riccarelli

Impianti Meccanici

Progettisti:

Collaboratori:

Impianti Elettrici

Progettisti:

Strutturale

Progettista:

Coord. Progettazione Impianti:

Ing. Filippo Ciampi

Ing. Lorenzo Cappucci

P.L. David Ciolini


P.L. Sandro Faggi

Add. Tecn. Albano Falisi


**PIANTA PIANO PRIMO**

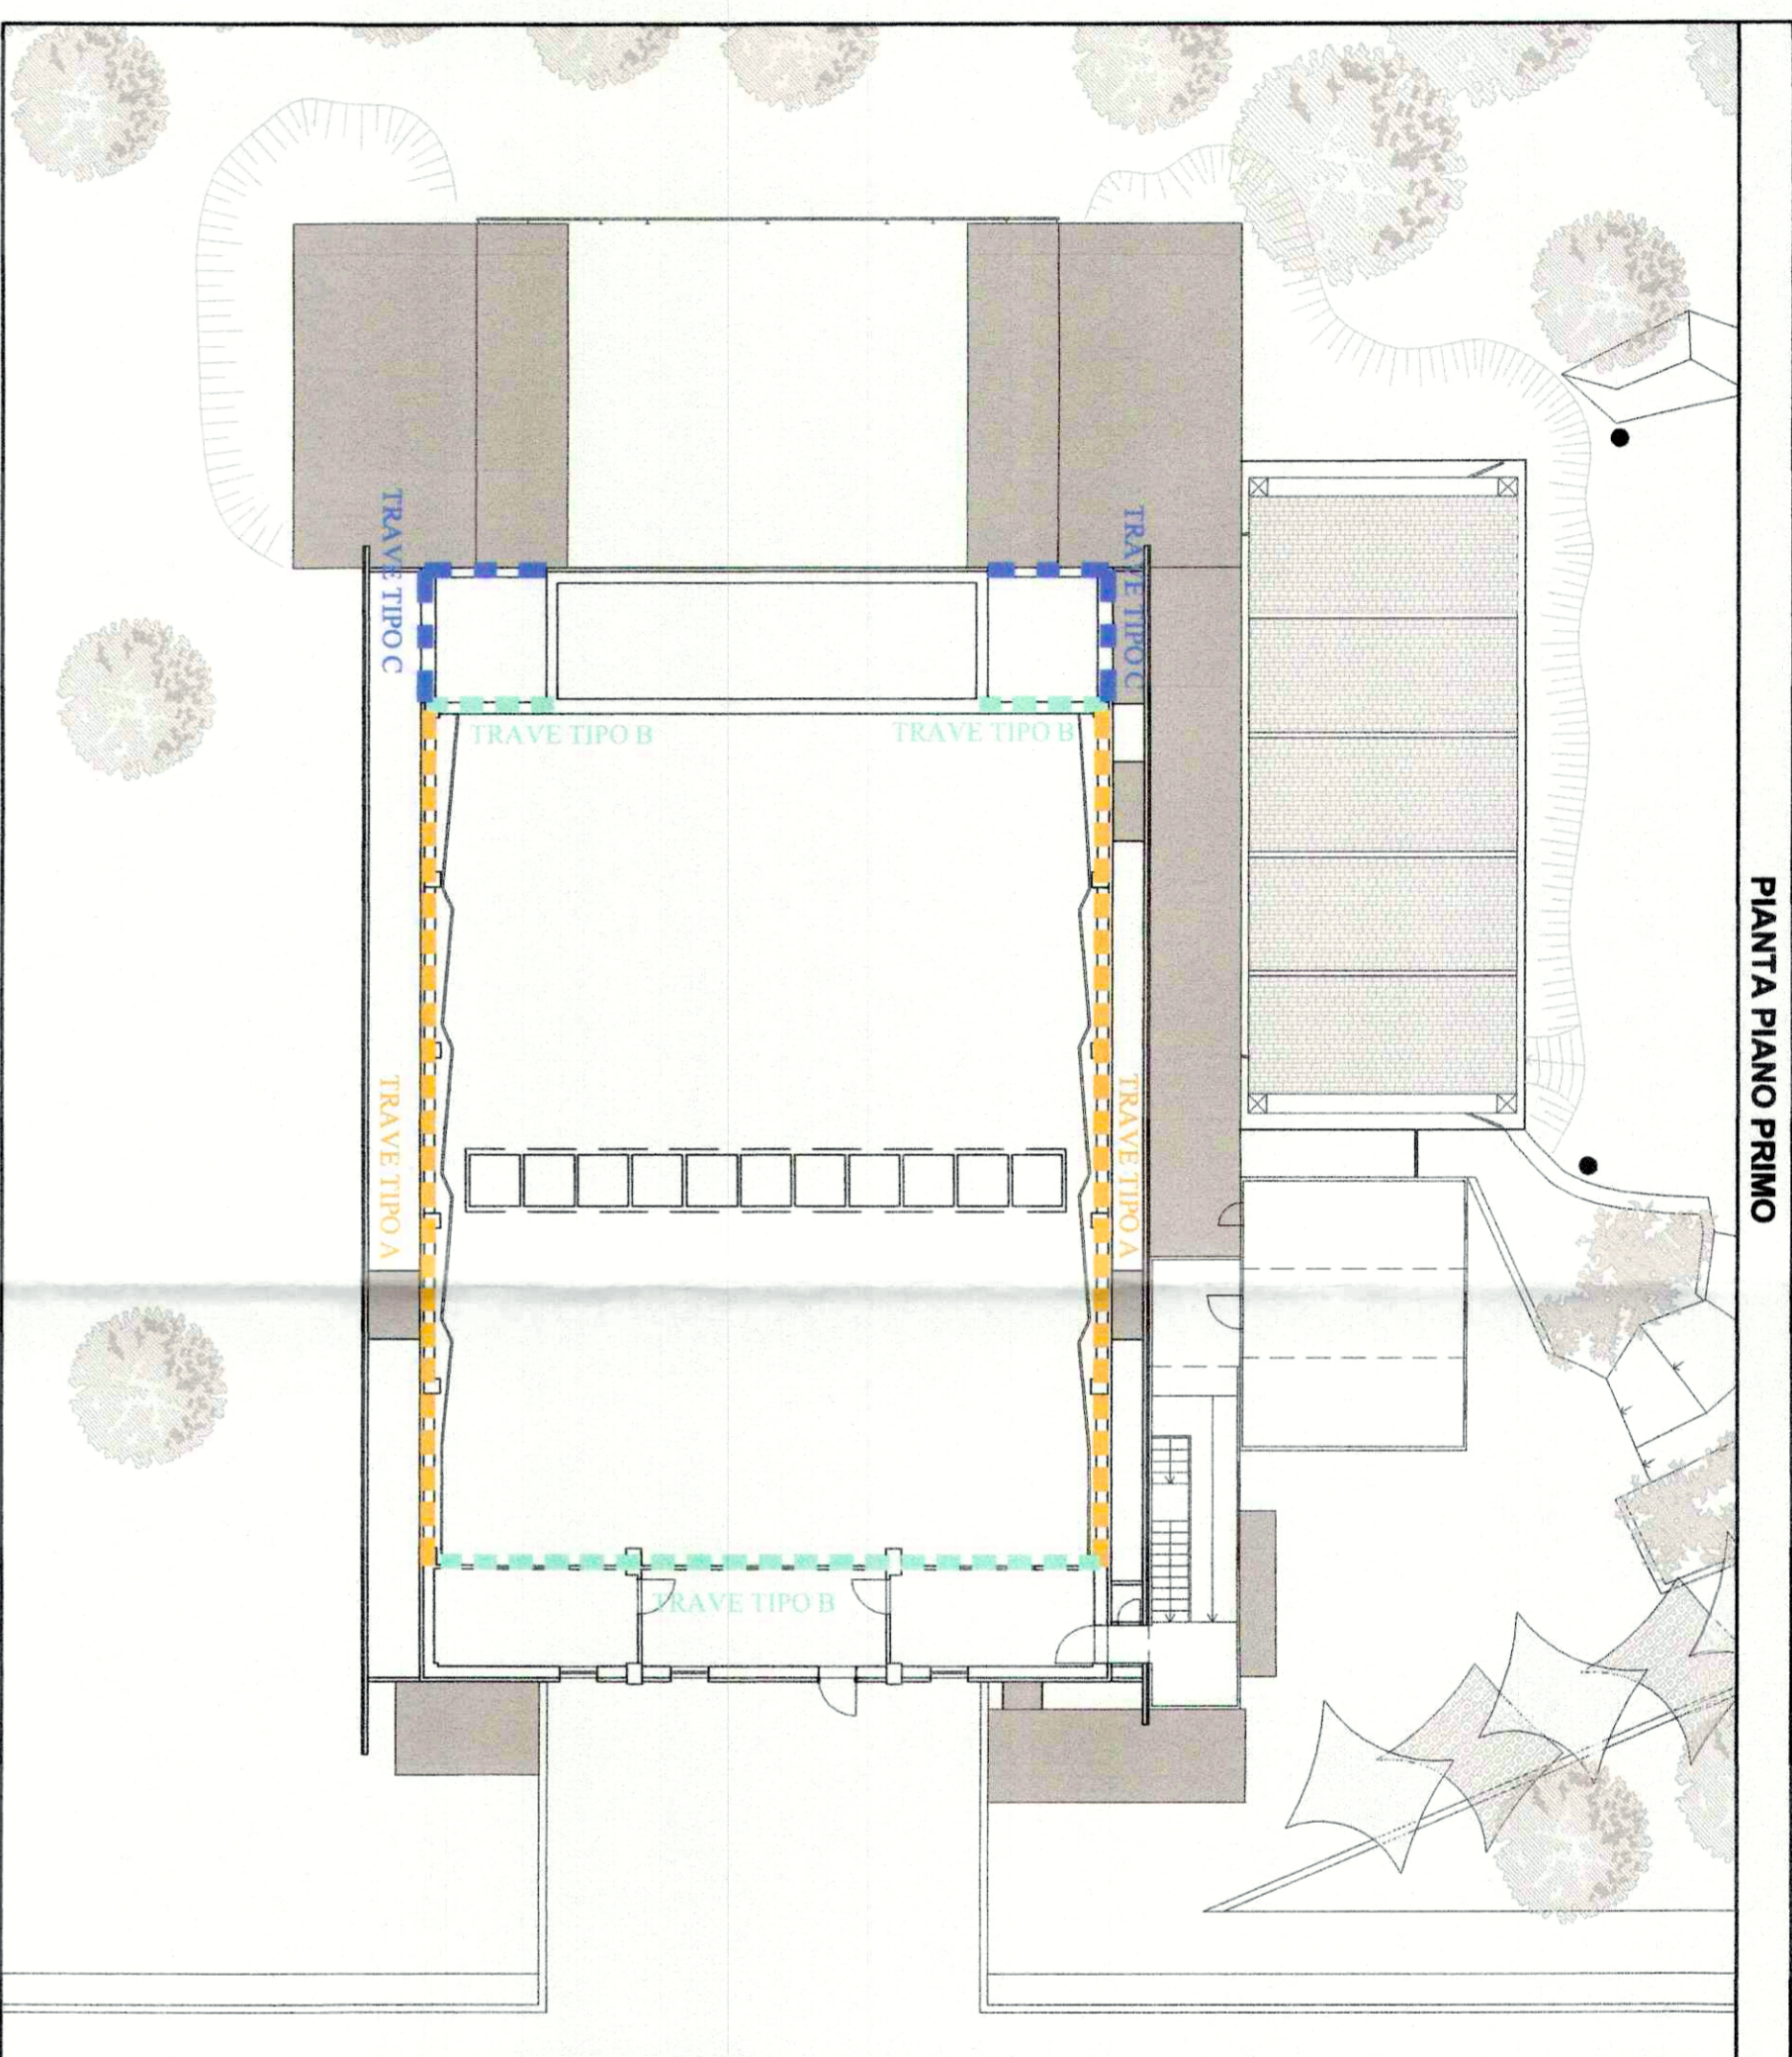


**PIANTA PIANO COPERTURE**

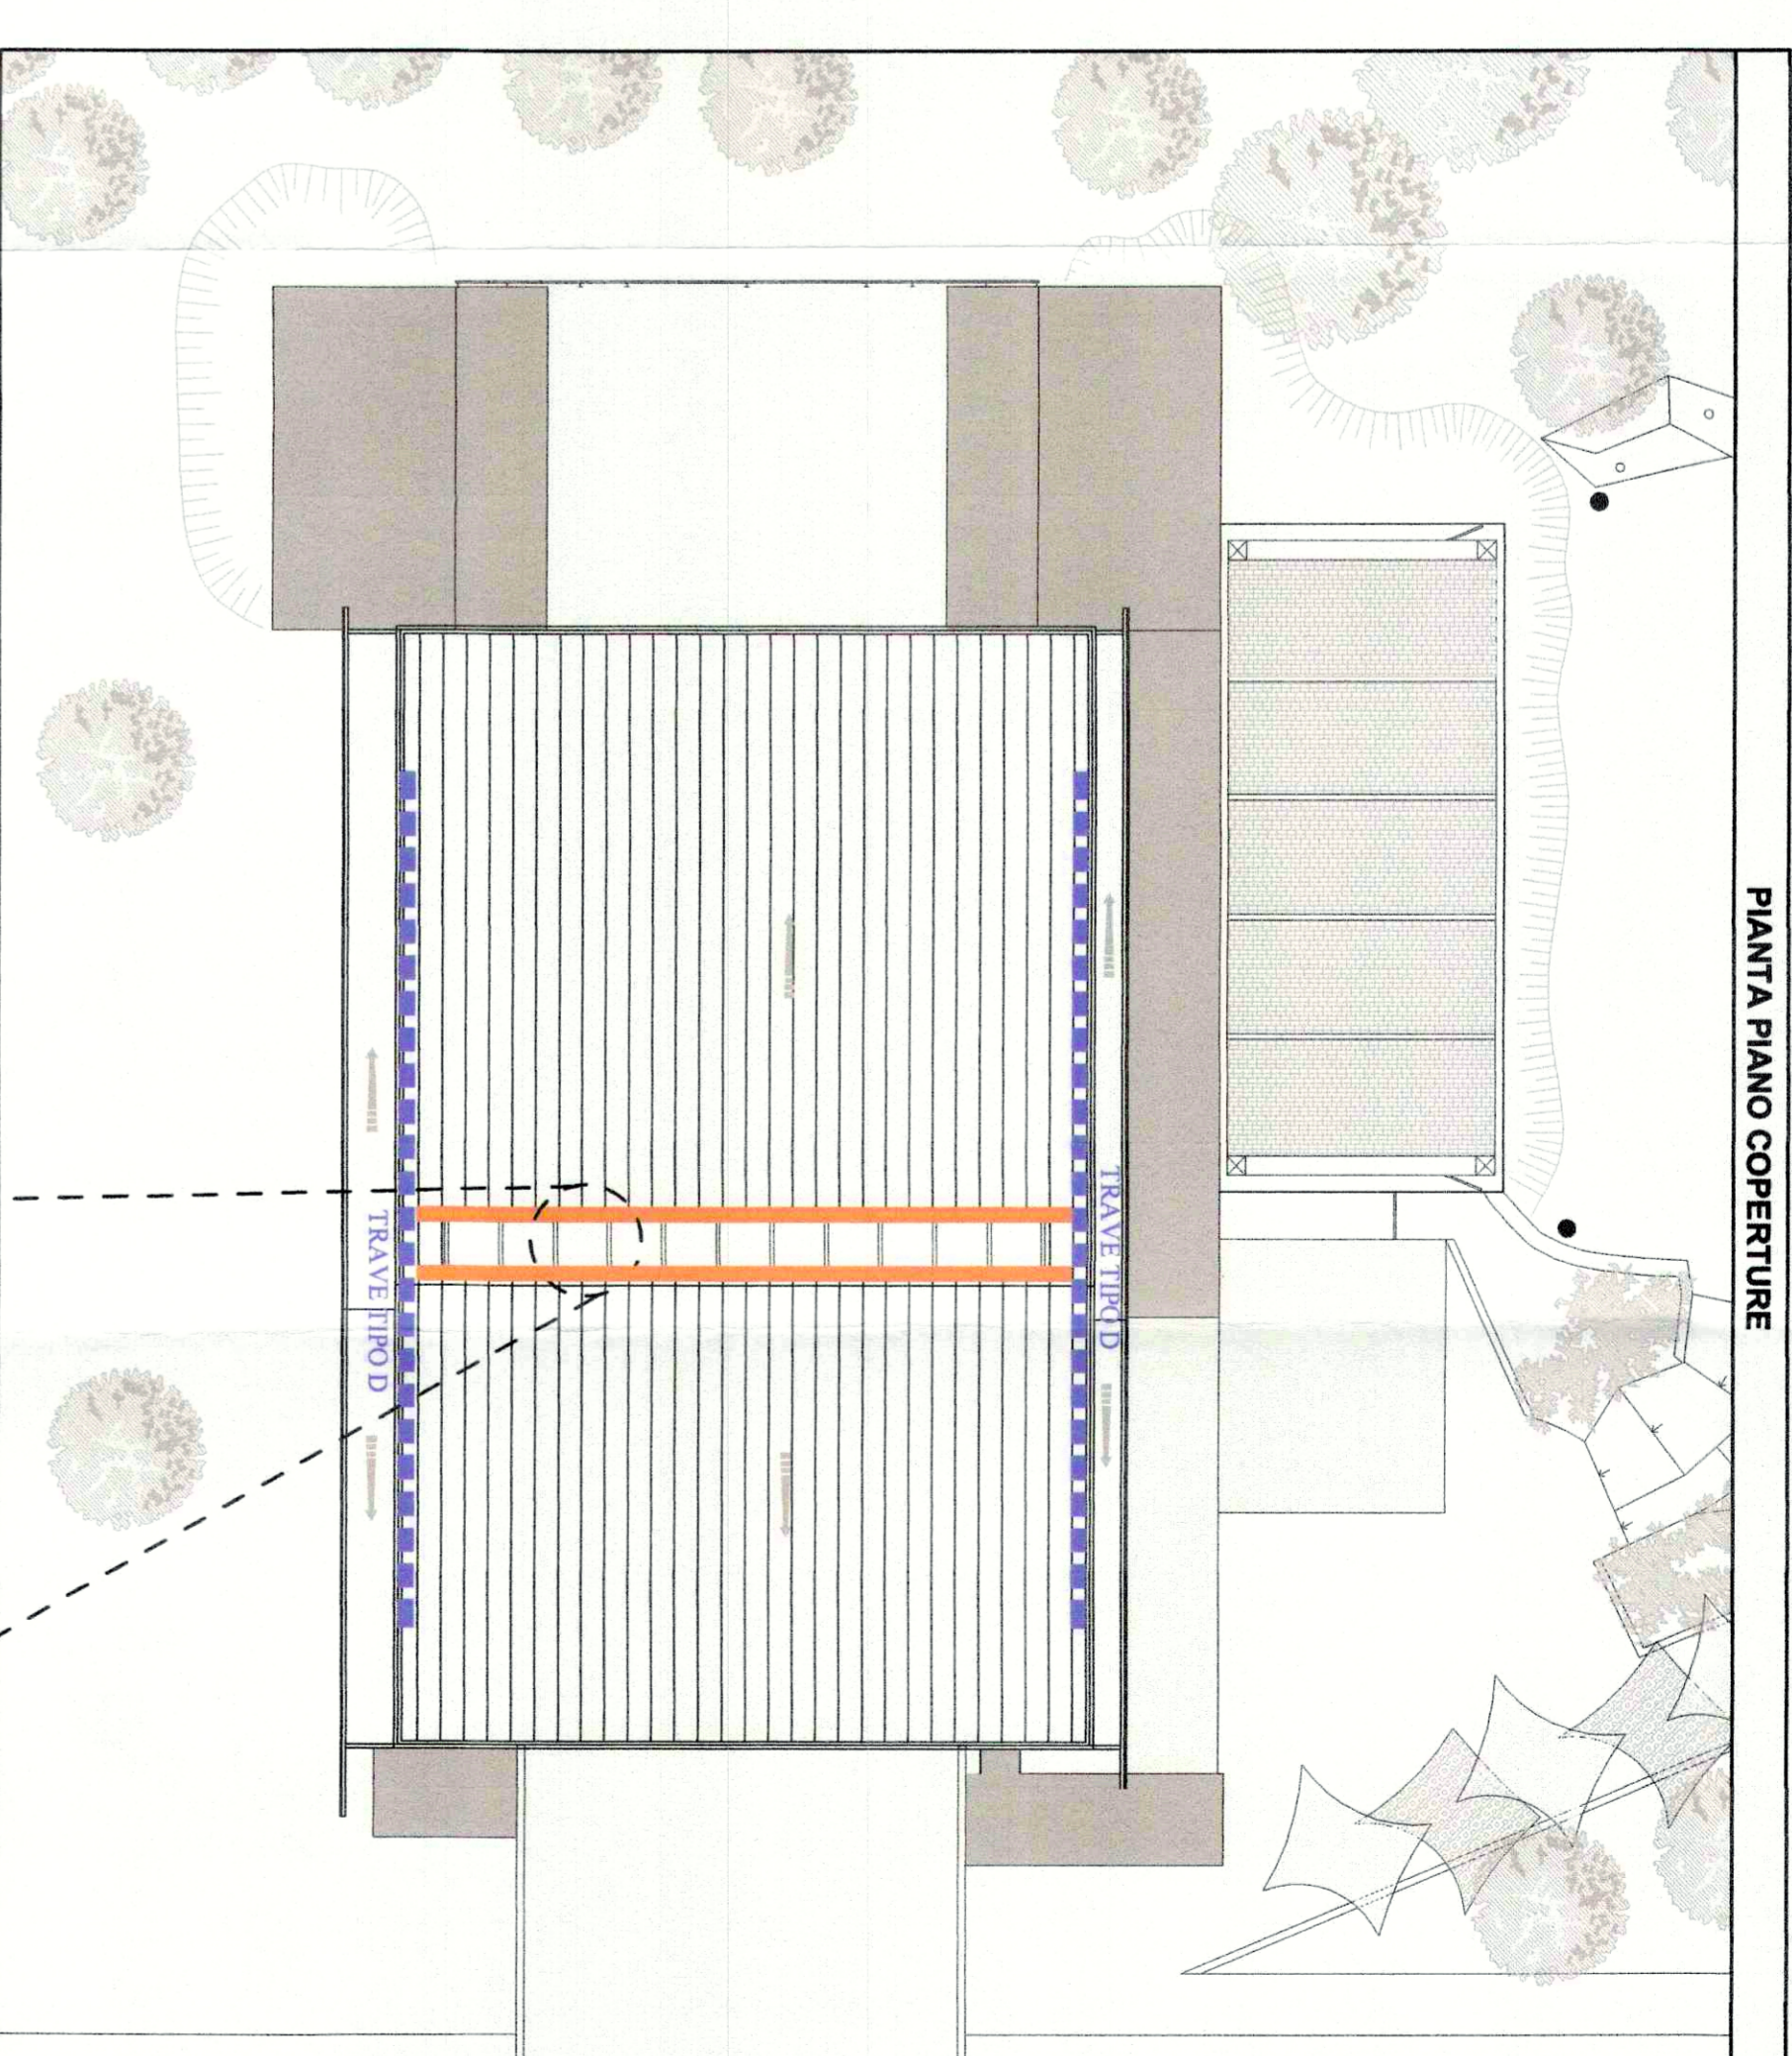


**PARTICOLARE CONSOLIDAMENTO TRAVI INTERMEDIE (quota +5,24m) TRAVE TIPO A**

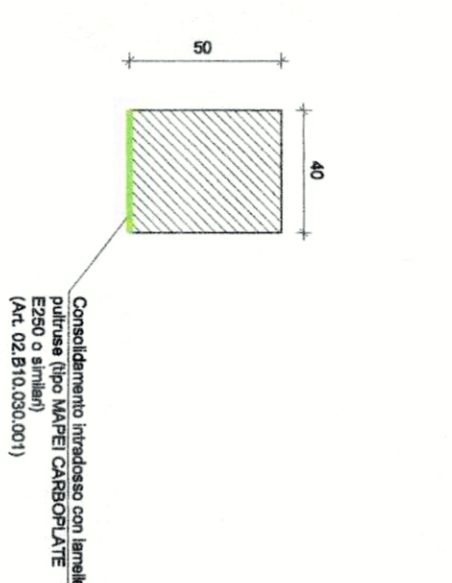


**PARTICOLARE CONSOLIDAMENTO TRAVI DI COPERTURA GETTATE IN OPERA TRAVE TIPO B**

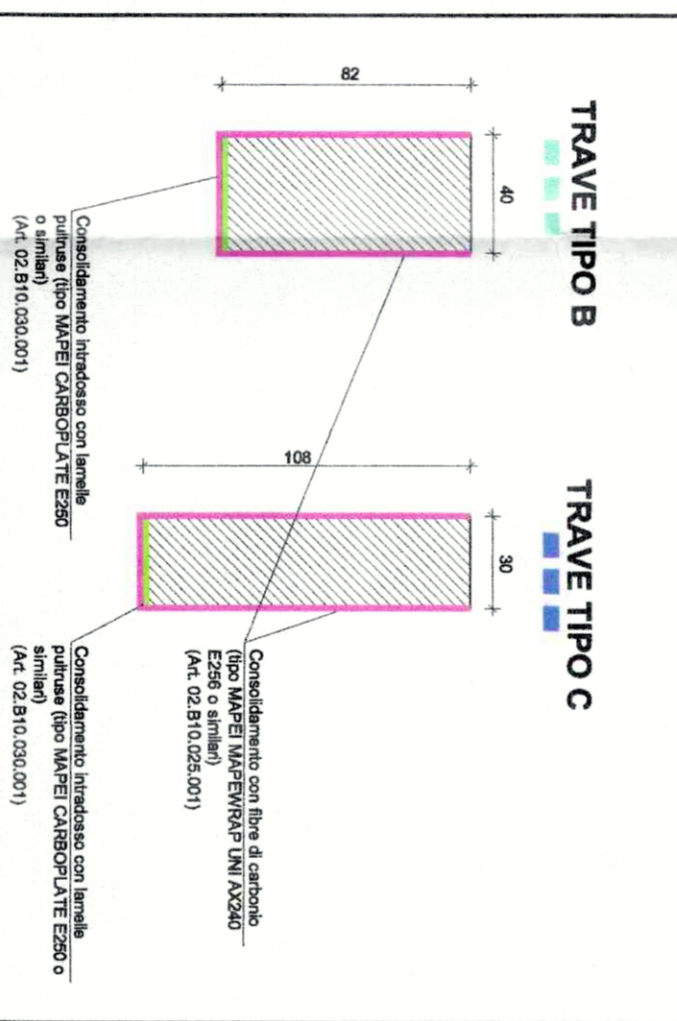

**PARTICOLARE CONSOLIDAMENTO TRAVI PREFABBRICATE DI COPERTURA TRAVE TIPO D**

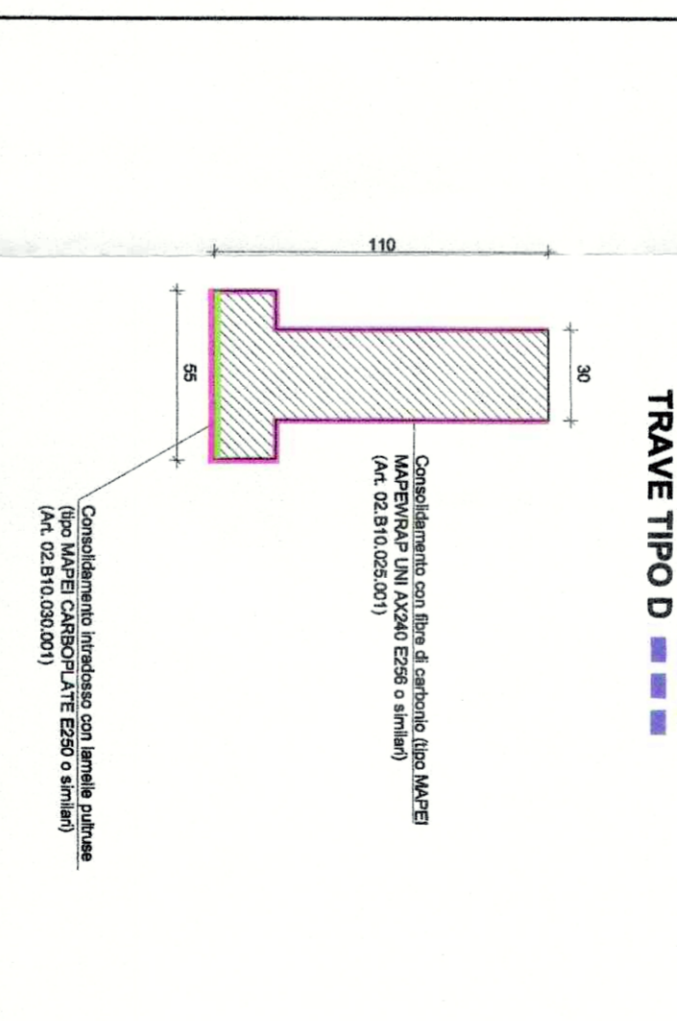

**SCHEMI GRAFICI STRUTTURA AUDITORIUM**

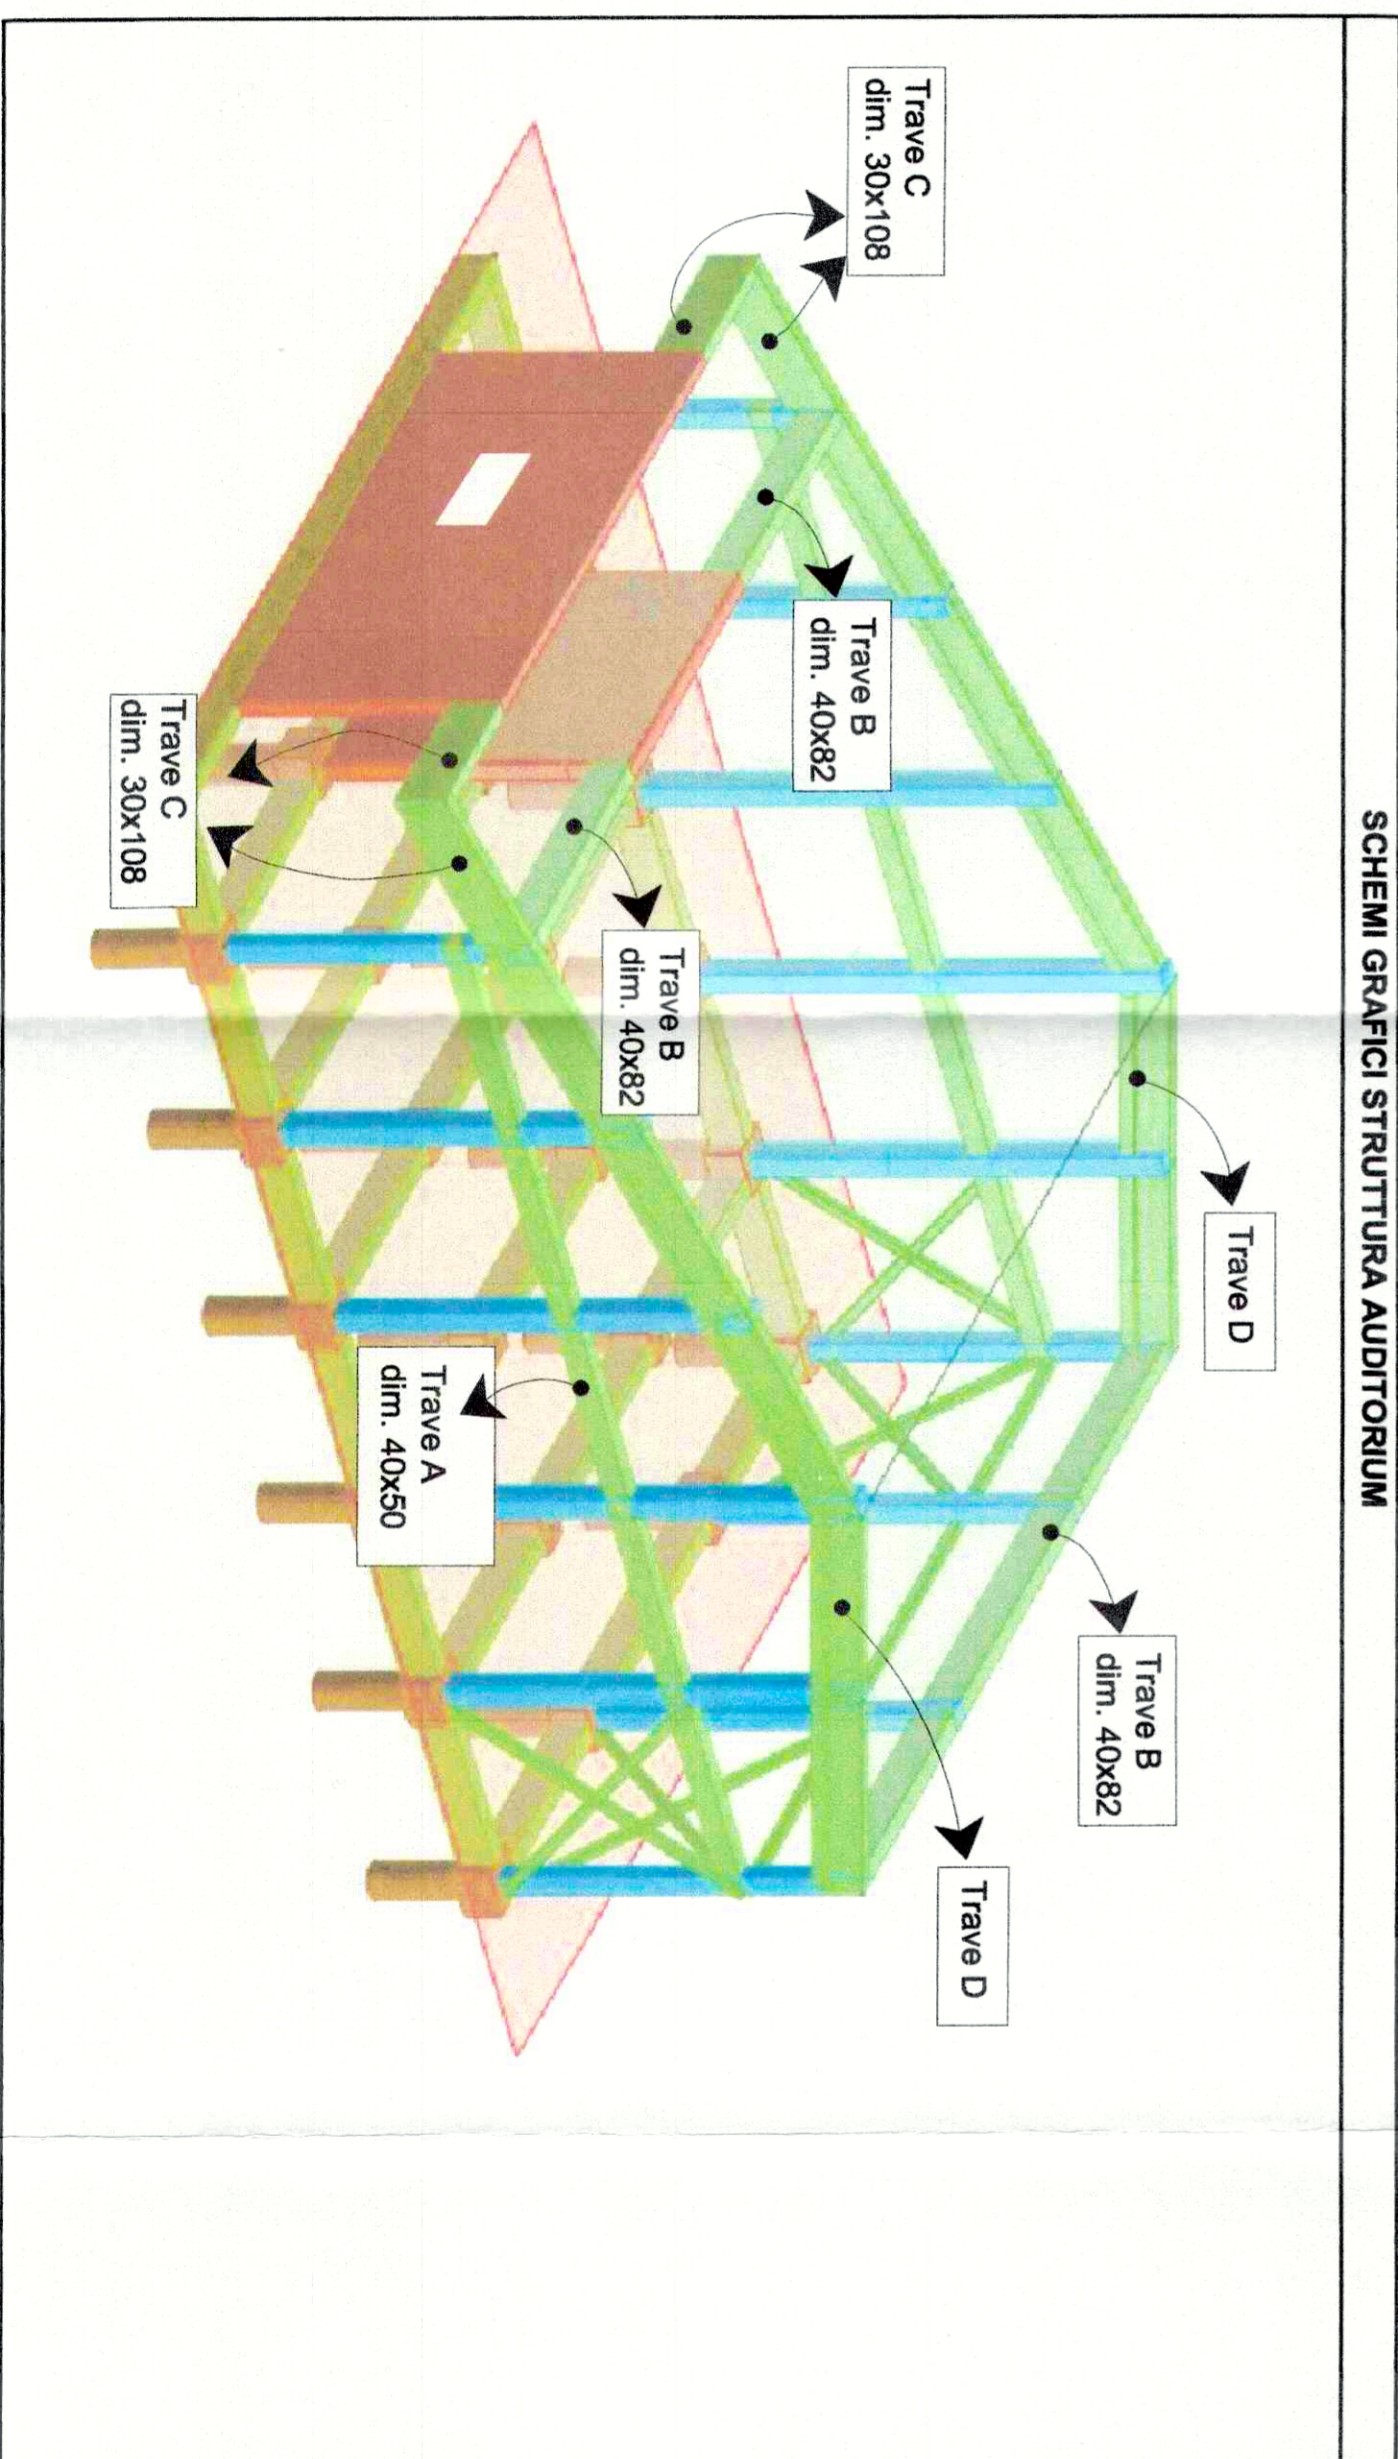

**SEZIONE LUCERNARI**  
SCALA 1:50

