


1-1	DISPENSA	5.3	MANIGLIE SENSIBILIZZABILI
1-2	BILICO A RIVESTIMENTO	5.4	PER FORO A GAS
1-3	CIELA PER CANTIERI ROSSI	5.5	CUCINA A GAS
1-4	ARMADIO FRIGORIFERO PER SALAMI E FORMAGGI	5.6	LAVABO A FREDDO
1-5	ARMADIO FRIGORIFERO PER SALAMI E FORMAGGI	5.7	FORNO A CONVEZIONE "VACUO"
2-1	SCOPPIALI IN ACCIAIO INOX	5.8	FORNO A CONVEZIONE "VACUO"
2-2	PREPARAZIONE VERDURE	5.9	TAVOLO DA LAVORO CON ALLAVATA
2-3	OFFINA ORIZZONTALE	5.10	TAVOLO DA LAVORO CON ALLAVATA
2-4	TAVOLO DA LAVORO "TERRA"	5.11	APPARECCHIO PER CUSINE
2-5	INCASSATA PREPARAZIONE	5.12	ARMADIO FRIGORIFERO
2-6	PIANO INOX DI MENSOLA	5.13	ARMADIO FRIGORIFERO BASSO DI DEGRADAZIONE
2-7	MACCHINA LAVAVERRORI	5.14	ARMADIO PER VERDURE
2-8	MACCHINA LAVAVERRORI	5.15	TAVOLO ARMOIATO CON ALLAVATA
2-9	MACCHINA LAVAVERRORI	5.16	TAVOLO DA LAVORO CON ALLAVATA
2-10	MACCHINA LAVAVERRORI	5.17	MEZZI FRIGERILI
2-11	MACCHINA LAVAVERRORI	5.18	MACCHINA CONVEZIONANTE AUTOMATICA
3-1	TRAVO DA LAVORO CON PIANO DI POLIESTERILE	5.19	TAVOLO DA LAVORO
3-2	TRAVO DA LAVORO	5.20	CARRELLI PER STOCCAGGIO CONTAINERI
3-3	TRAVO DA LAVORO	5.21	CUCINATURA A GAS
3-4	TRAVO DA LAVORO	5.22	PARTELLA A GAS
3-5	TRAVO DA LAVORO	5.23	ARMADIO PER VERDURE
3-6	TRAVO DA LAVORO	5.24	ARMADIO PER VERDURE
3-7	TRAVO DA LAVORO	5.25	ARMADIO PER VERDURE
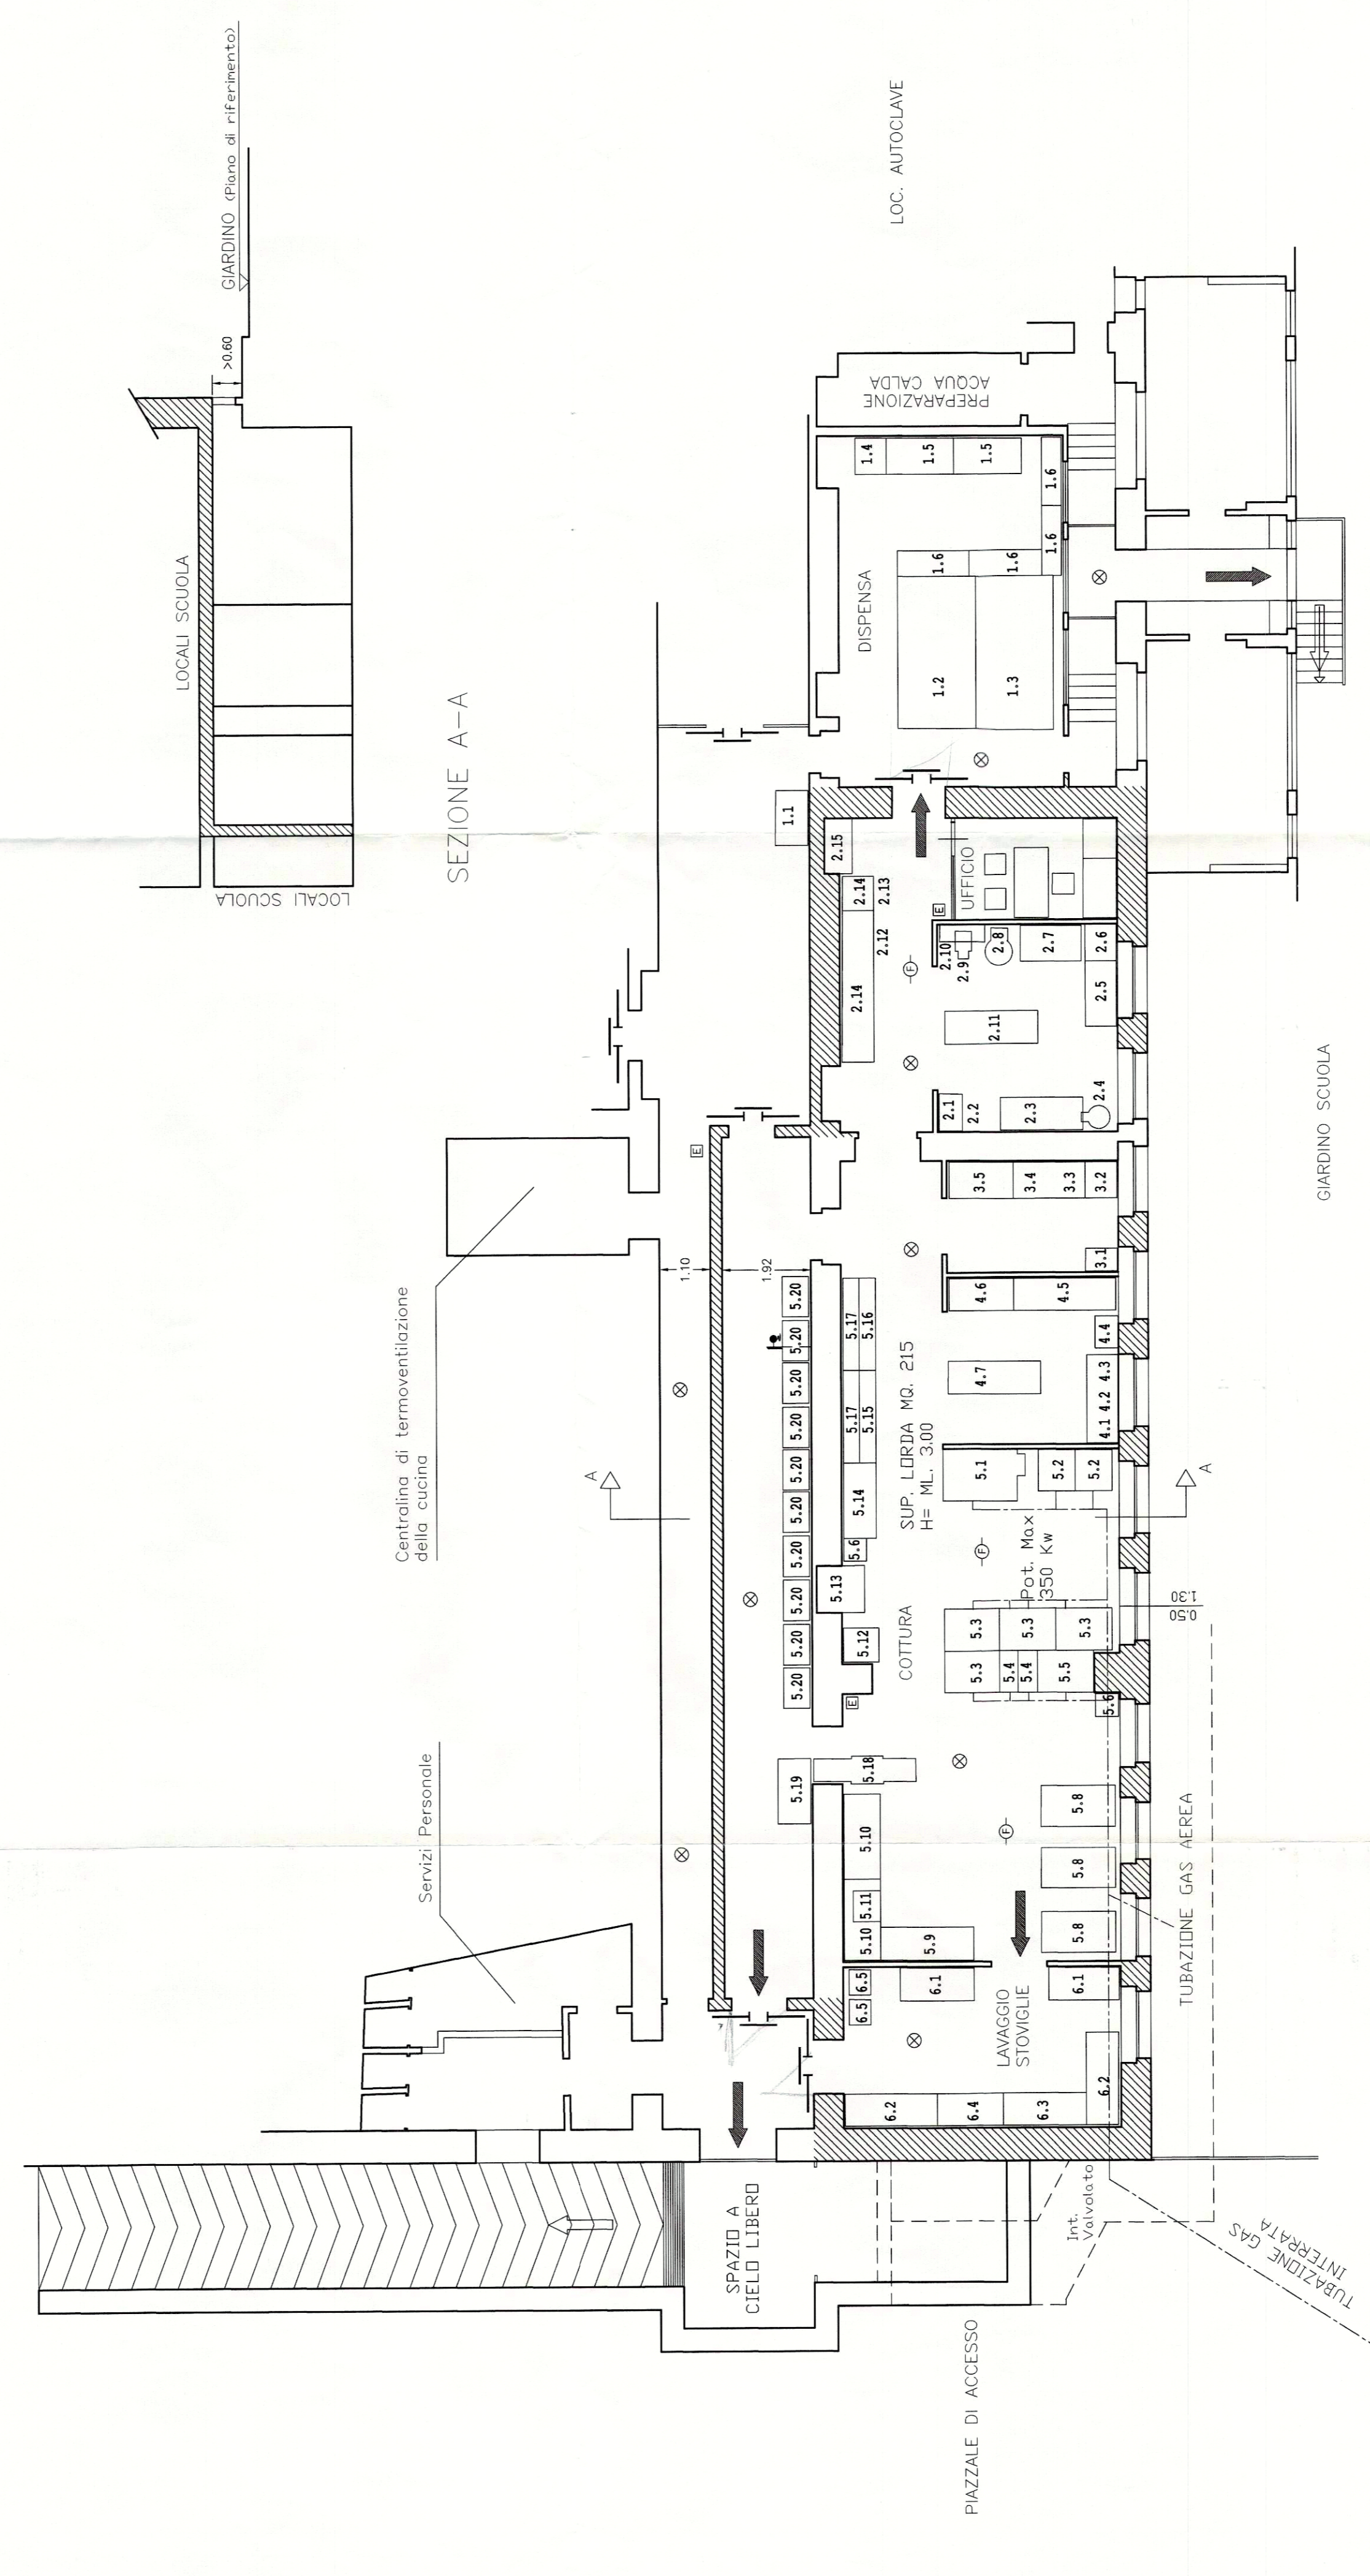

PIANTA PIANO SEMINTERRATO

COMUNE DI FIRENZE
DIREZIONE 25 SERVIZI TECNICI

TAVOLA N.
UNICA

PROT.

STATO ATTUALE
DI PROGETTO
SOVRAPPONTO

data Luglio 1998

PROGETTISTA: Geom. M. Martini
Direzione Servizi Tecnici

II DIRETTORE
Dot. Arch. A. TODARO

scala
1 : 100

PIANTA PIANO SEMINTERRATO CON
EVIDENZIATE LE COMPARTIMENTAZIONI E
LE APPARECCHIATURE NUOVE PREVISTE

CONTRATTO PROVALE DEGLI OPERAI DEL FUOCO
FIRENZE

A seguito dell'esame del presente progetto
si esprime il voto favorevole alla
realizzazione del presente progetto
per gli interventi di legittimazione
di cui alla nota N. 1/11/98

11 NOV. 1998