


ASILO NIDO "CHICCO DI GRANO" - PIANTA SCALA 1:200
VIE D'ESODO - ESTINTORI
IMPIANTI DI LOTTA ATTIVA ANTINCENDIO

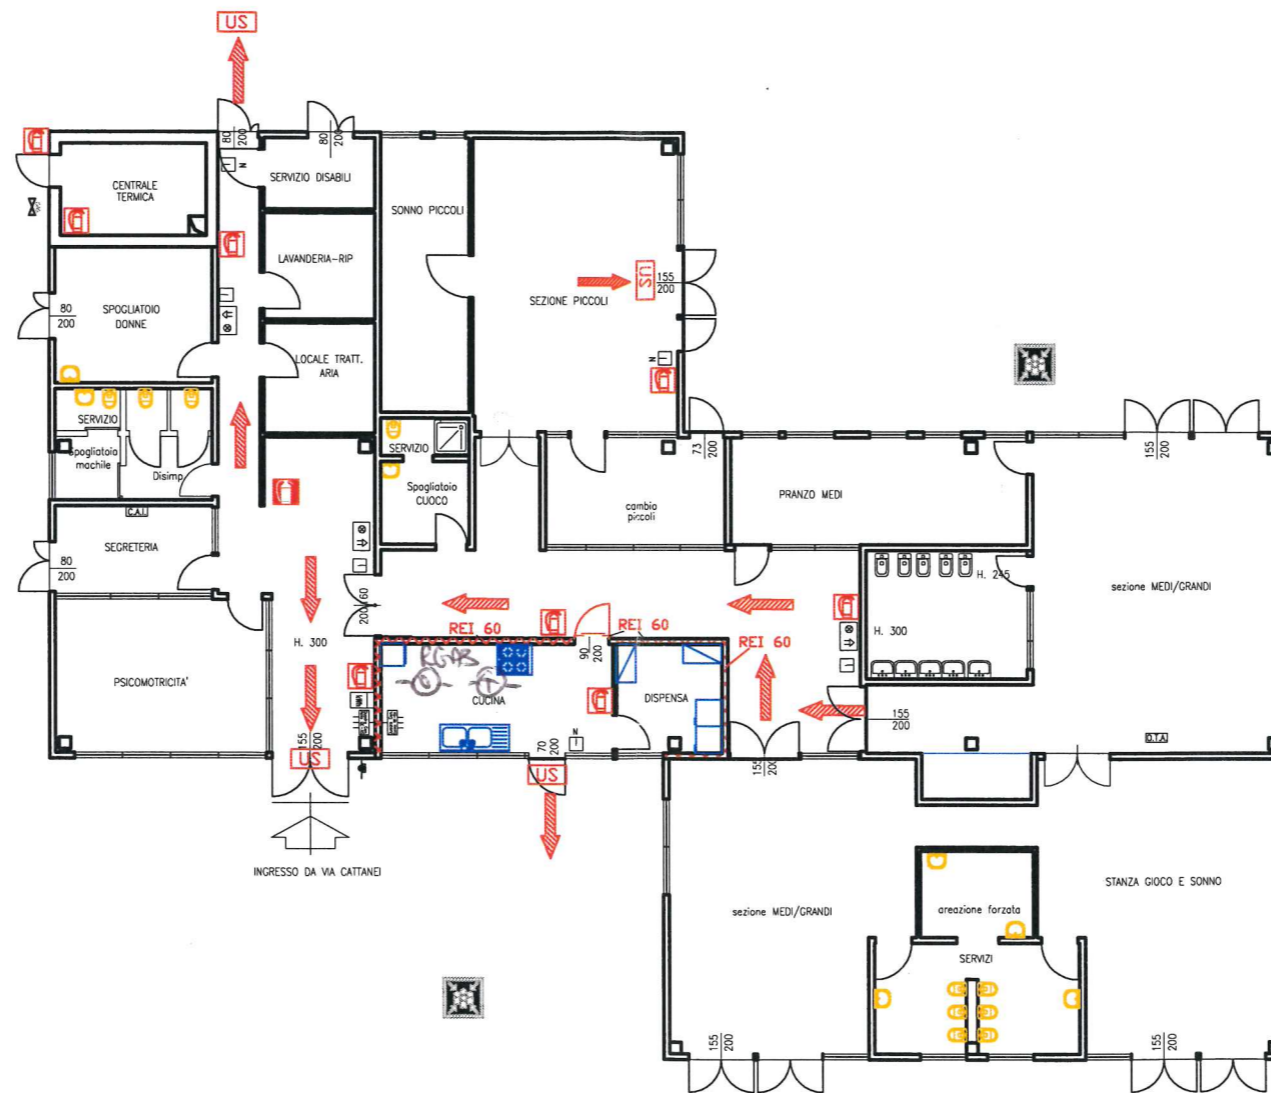

AREA
VERDE



Handwritten signature or initials in blue ink.