
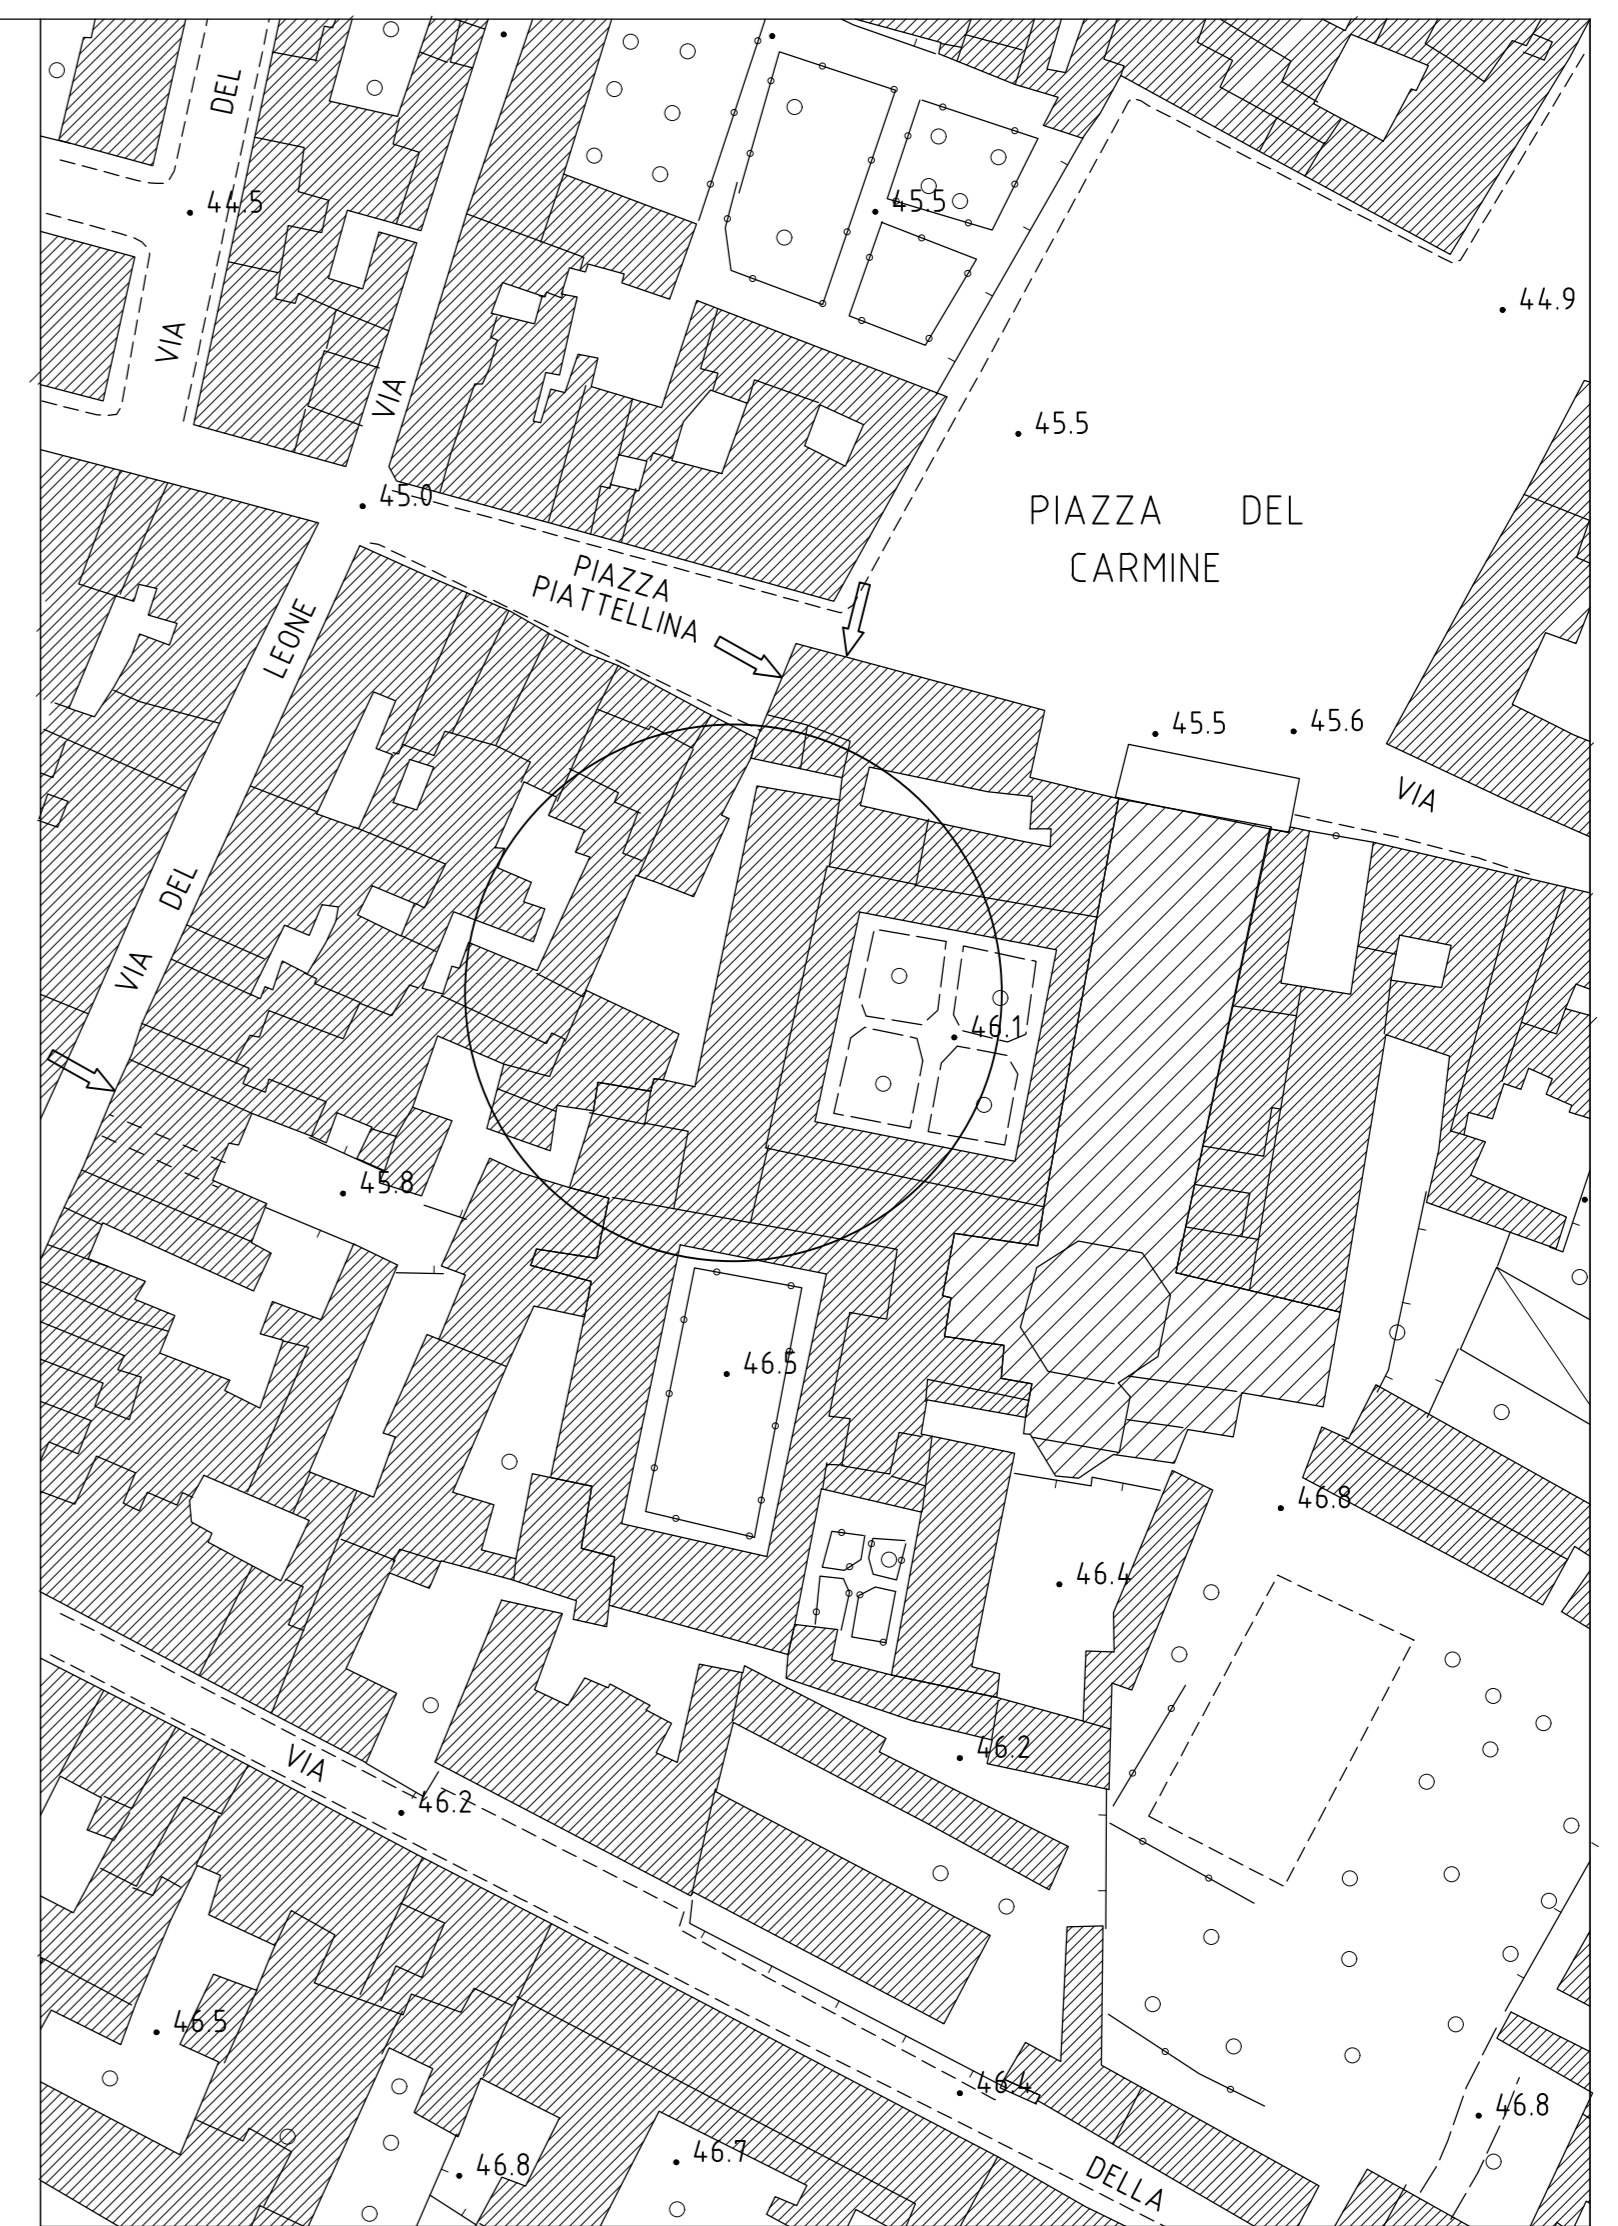



 LOCALI CENTRO DIURNO

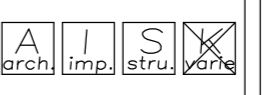


COMUNE DI FIRENZE  
DIREZIONE SERVIZI TECNICI


EX CONVENTO DEL CARMINE  
PIAZZA DEL CARMINE N.19 - PIAZZA PIATTELLINA N.1  
NUOVO CENTRO DIURNO

TAVOLA N.	<b>1</b>	PIANTA PIANO AMMEZZATO
		
Data: Giugno 2021	Scala: 1:100	

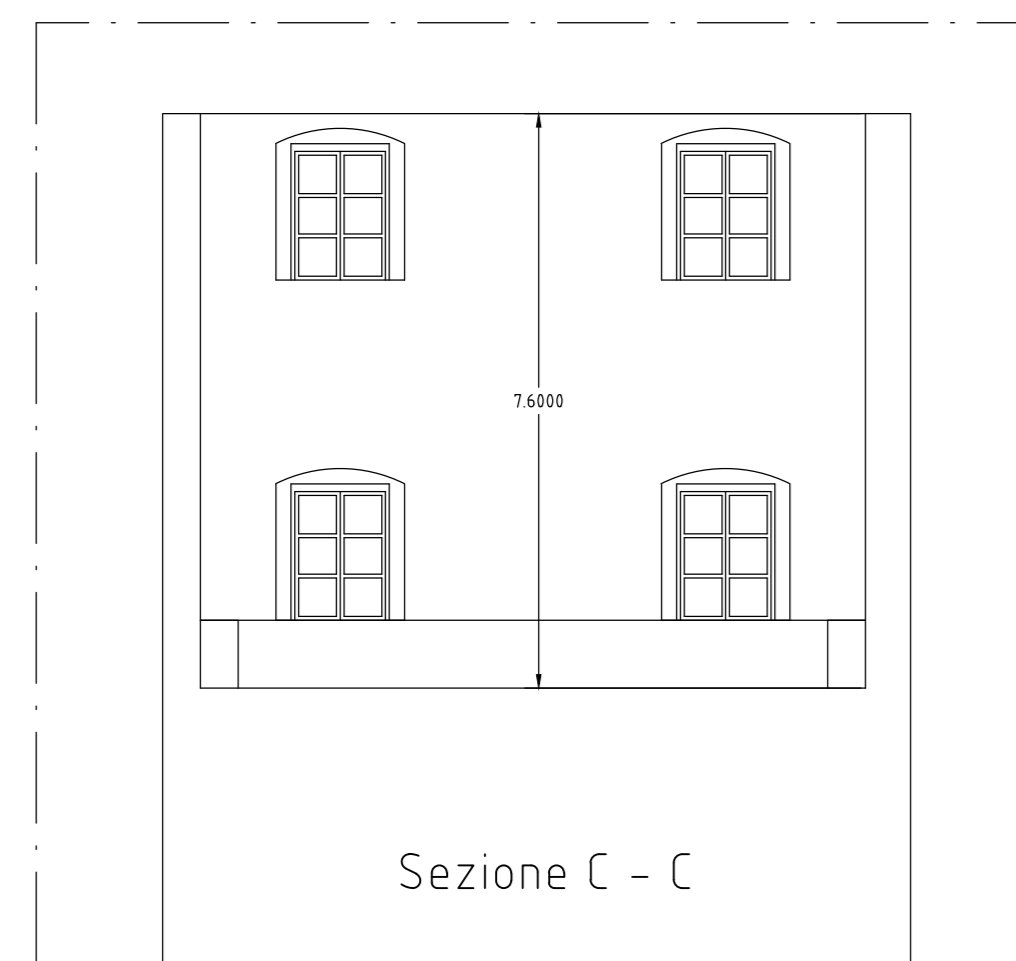

 LOCALI CENTRO DIURNO

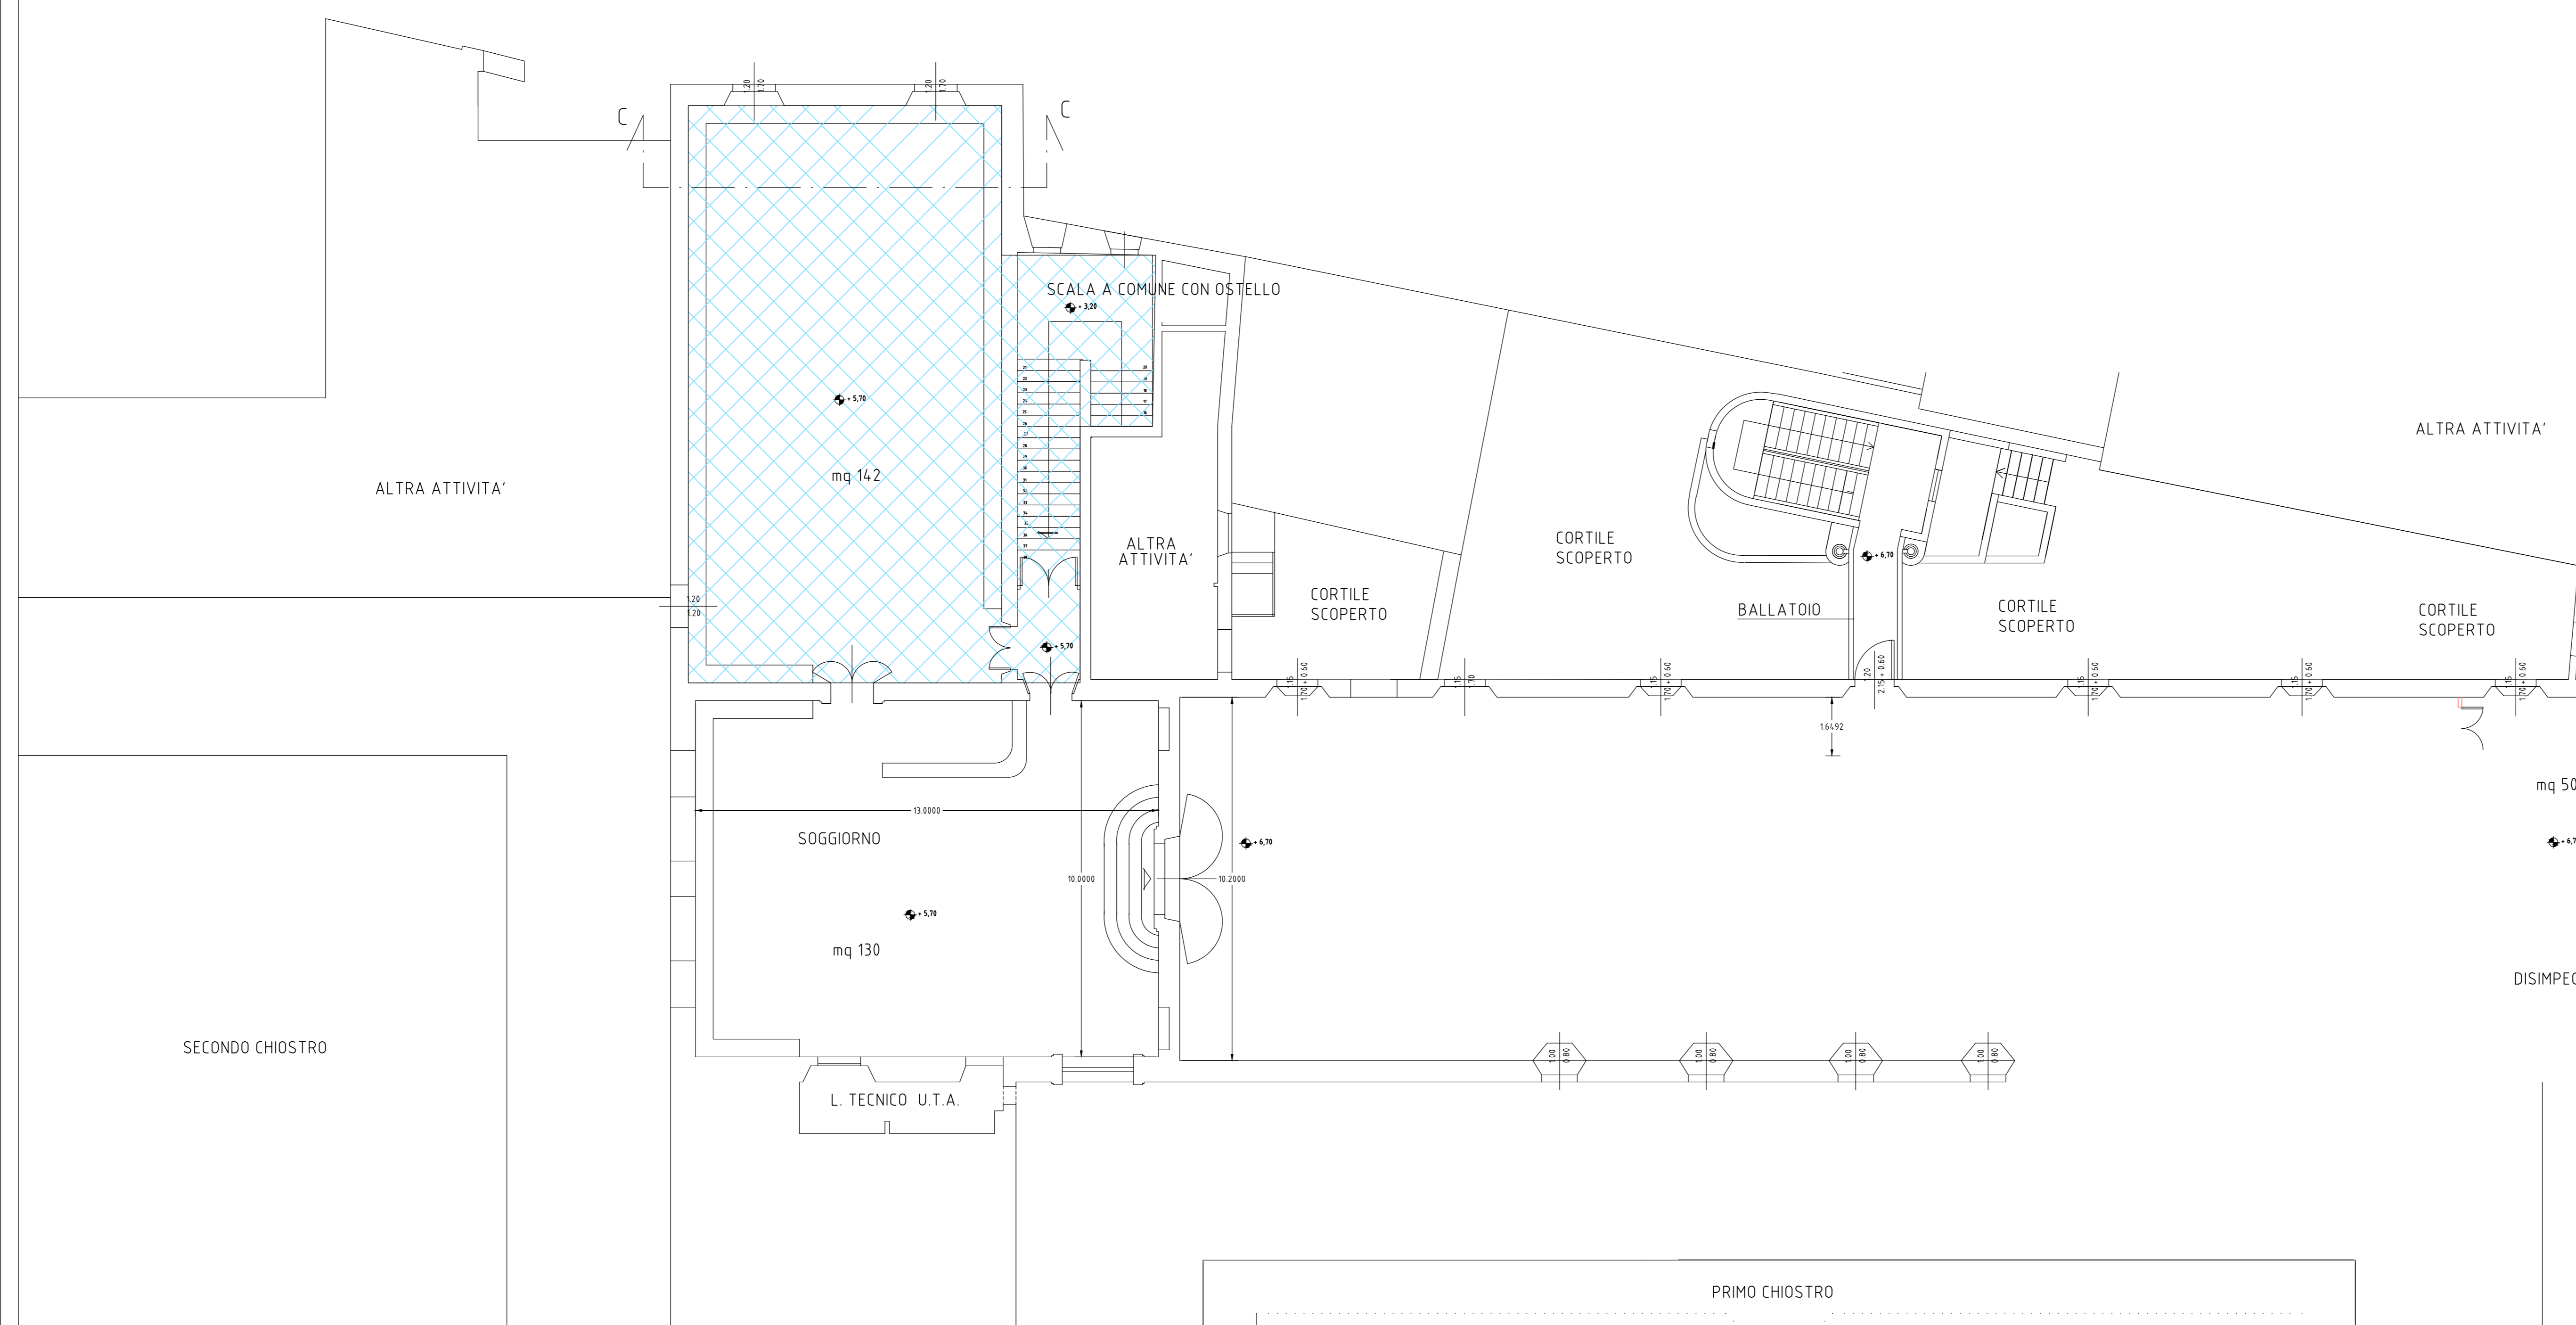

  
**COMUNE DI FIRENZE**  
 DIREZIONE SERVIZI TECNICI

**EX CONVENTO DEL CARMINE**  
 PIAZZA DEL CARMINE N.19 - PIAZZA PIATTELLINA N.1  
**NUOVO CENTRO DIURNO**

TAVOLA N.	<b>1</b>
Data: Giugno 2021	Scala: 1:100
	<b>PIANTA PIANO PRIMO</b>