


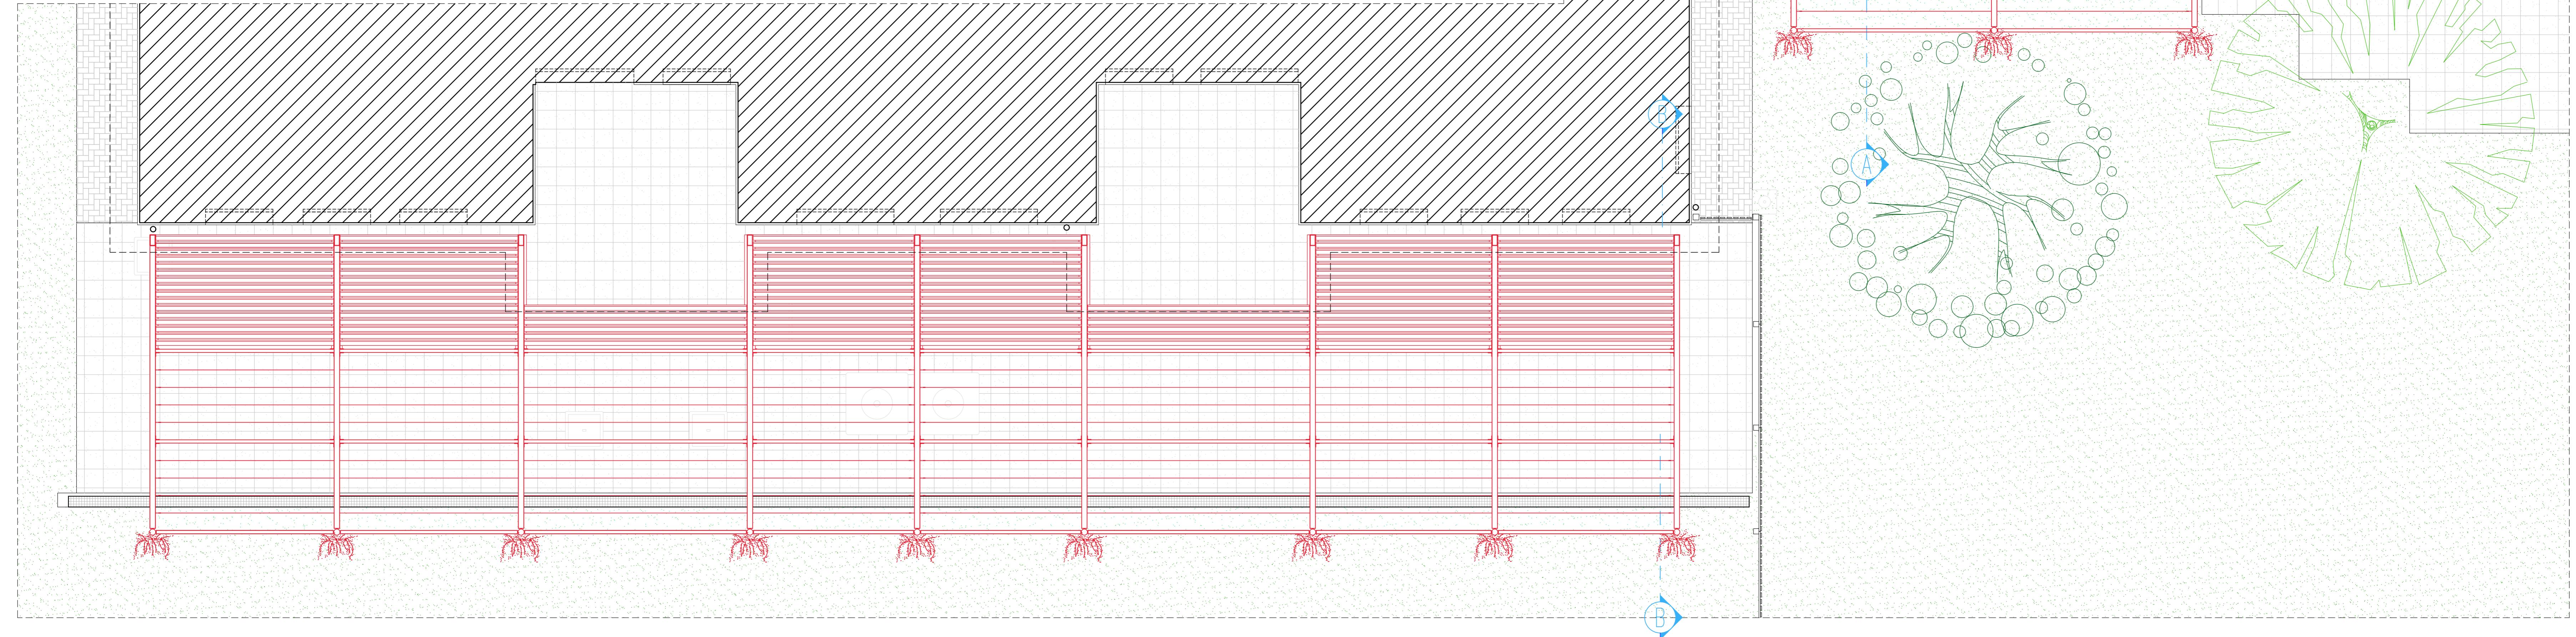


PIANTA PIANO TERRA

SCALA 1:50




PROSPETTO SUD

SCALA 1:50

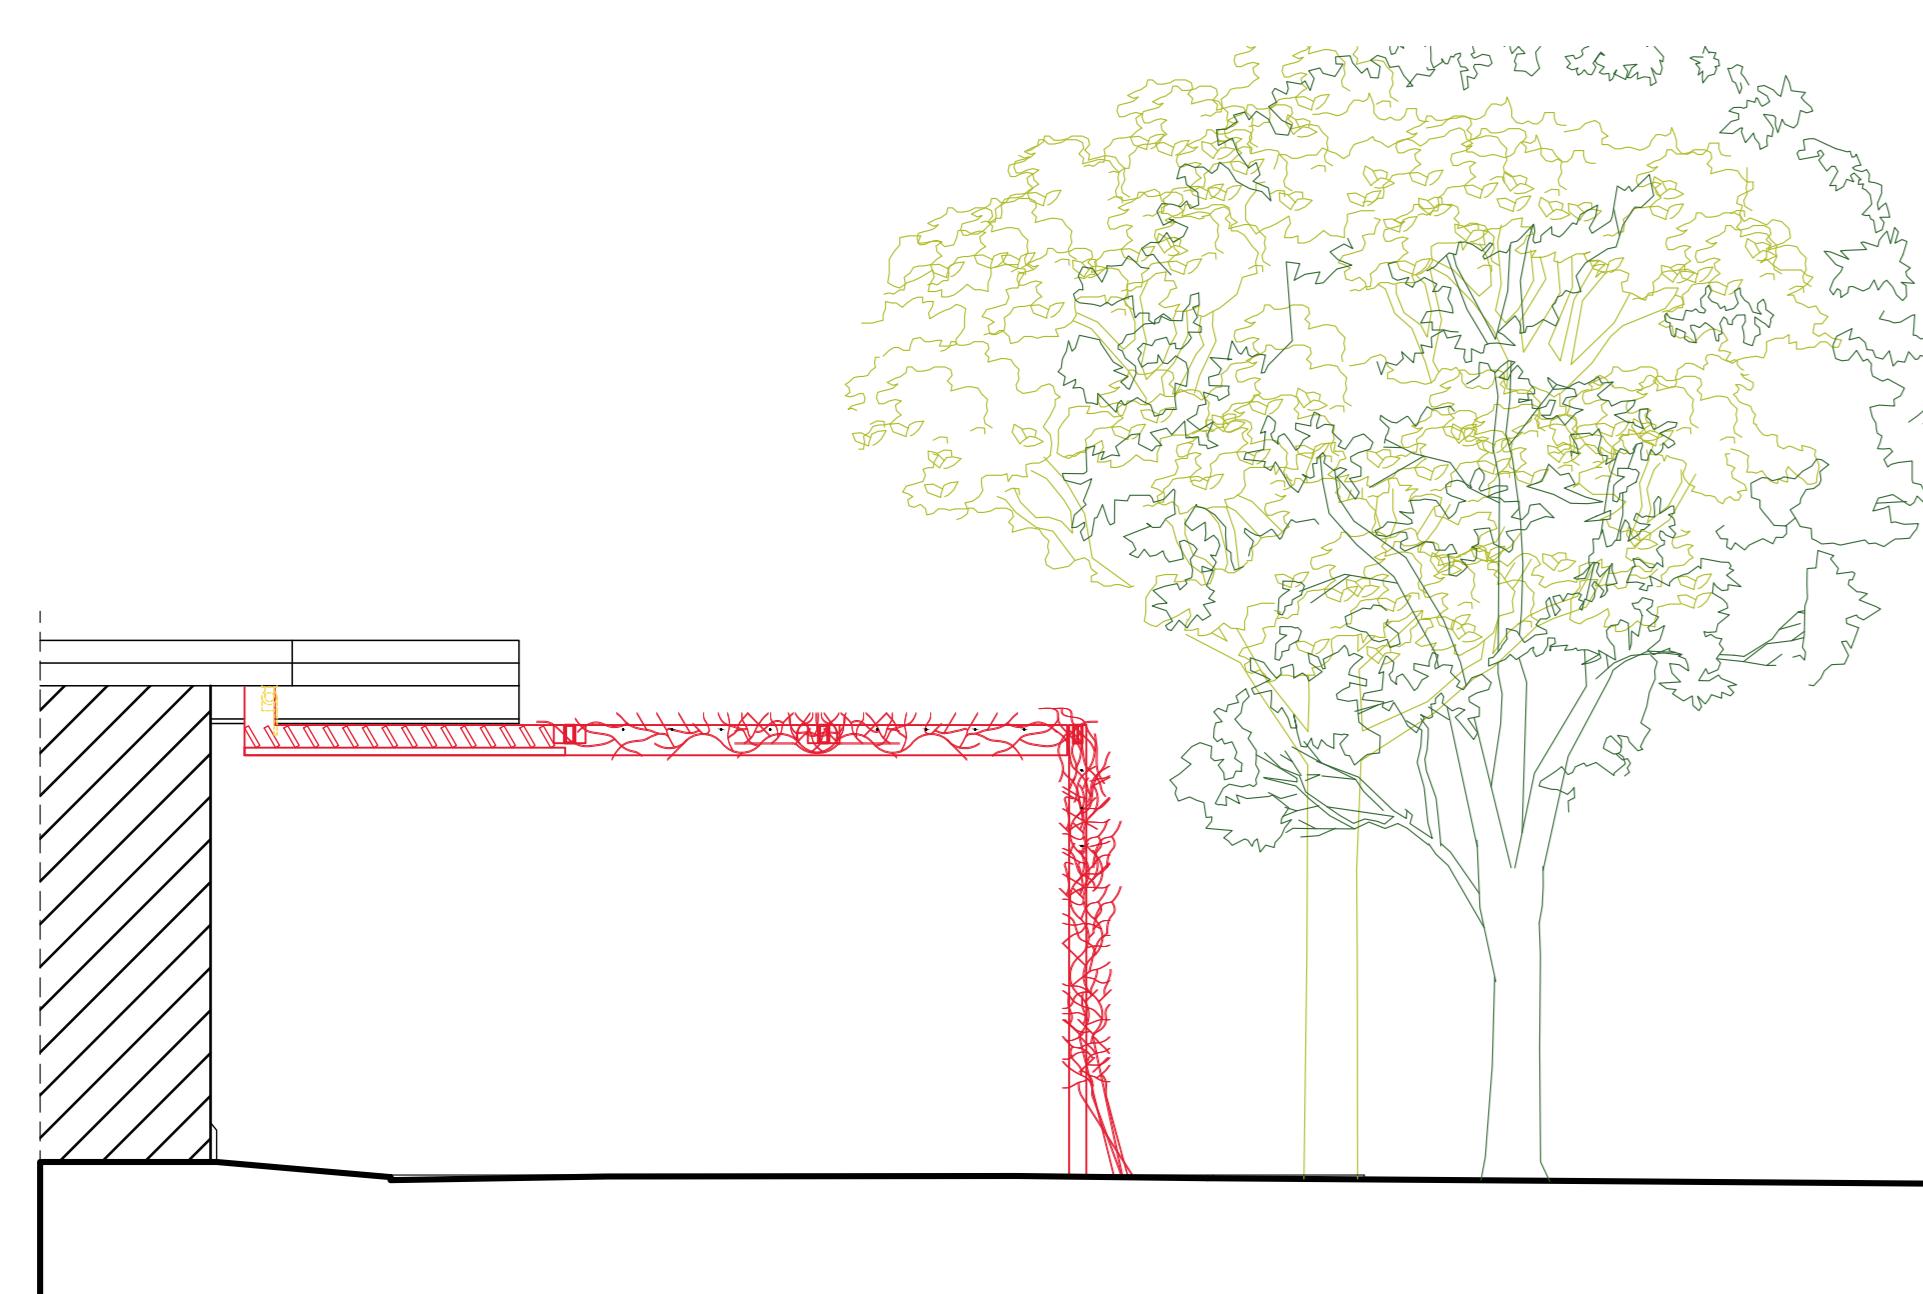


SEZIONE A.A
SCALA 1:50

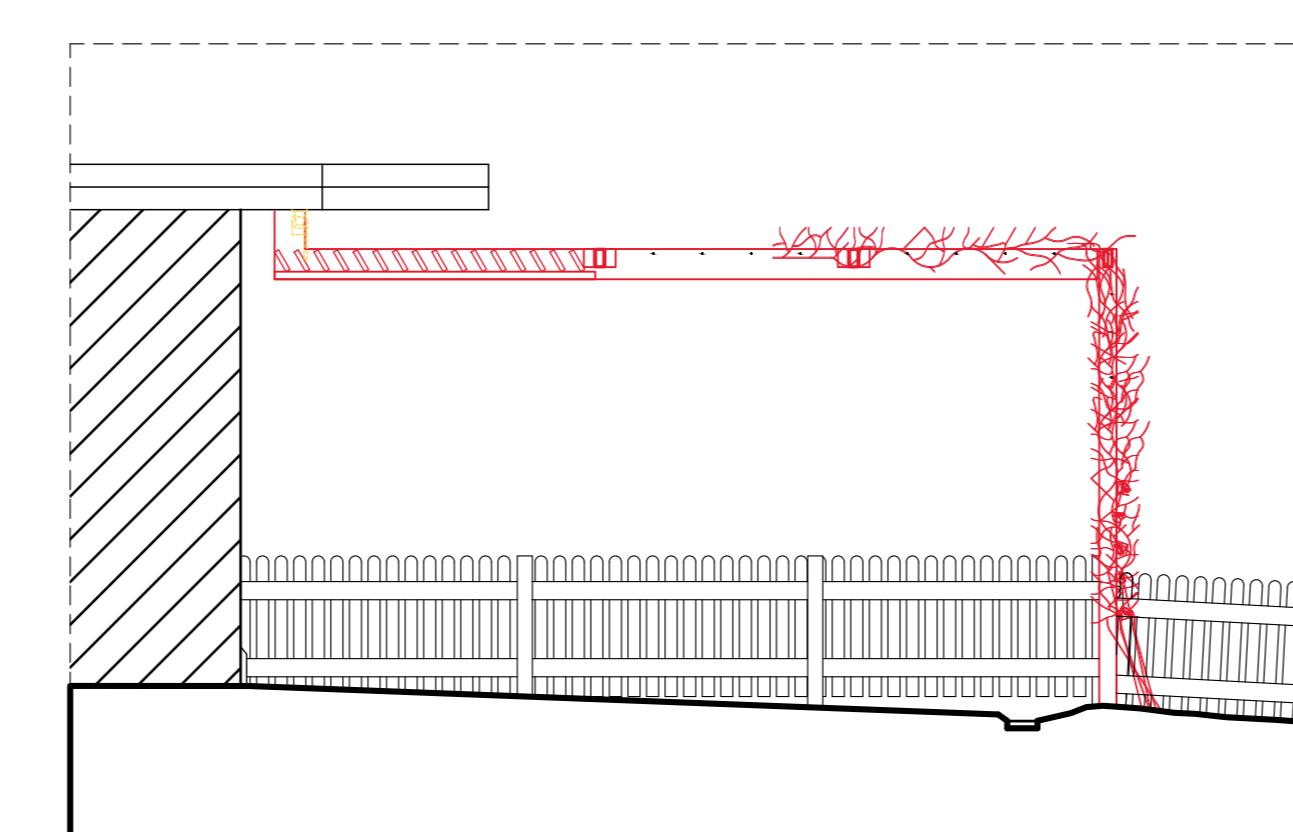

SEZIONE B.B
SCALA 1:50

N.B.2: Le misure riportate nel presente progetto sono da verificare in fase di cantierizzazione delle opere da parte della ditta esecutrice in collaborazione con la DLL architettonici e strutturali

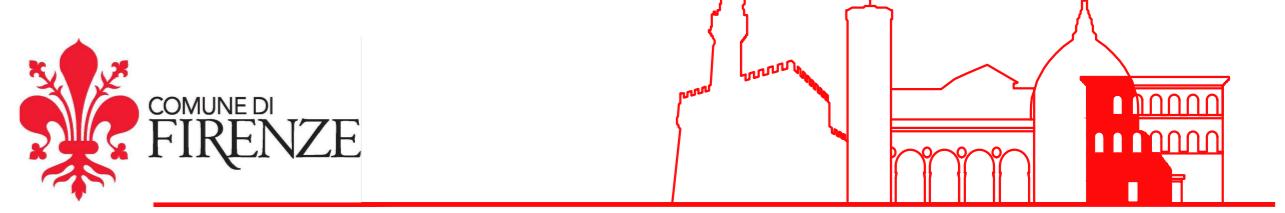

INVERDIMENTO DI PARETI DI EDIFICI PUBBLICI

Intervento di sviluppo degli spazi verdi urbani ai sensi della L. 10/2013

C.O. 210138 - CUP H11B21003530007

Responsabile Unico del Progetto

Arch. Irene Romagnoli

Progetto Architettonico (Comune di Firenze - Direzione Ambiente)

Arch. Mariacarla Lo Giusto

Arch. Gabriele Frisoni

Ing. Francesco Nocchi

Inquadramento
quartiere: Q2
edificio pubblico: Nido d'infanzia - ERBASTELLA
indirizzo: via della Loggetta, 44

OGGETTO TAVOLA	SCALA	TAVOLA n.
Stato sovrapposto PIANTA - PROSPETTO - SEZIONI	1:50	3 ER

Luglio 2025

