


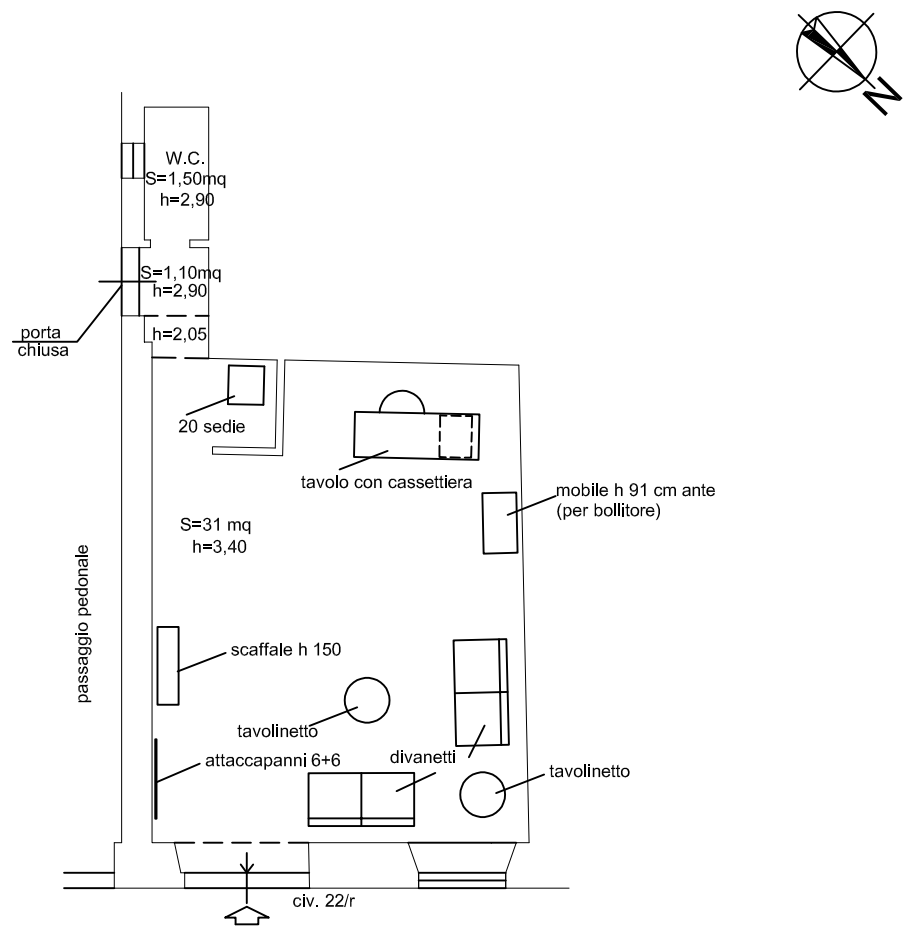

PASSAGGIO A COMUNE CON DISTRETTO MILITARE E ALTRI

PIANTA PIANO TERRENO
scala 1:100