



COMUNE DI FIRENZE  
DIREZIONE SERVIZI TECNICI

DA RILASCIARE

Forno 25 kW  
Forno Forno 36,5 kW  
Riscaldamento 24 kW  
85,5

RILASCIARE  
CASSA

TAVOLA N.  
**WF1**

INDIVIDUAZIONE ATTIVITA' SOGGETTE  
PIANTA PIANO TERRENO  
E SEZIONI  
SCALA 1:100

APRILE 2004


Aggiornamento:

RESPONSABILE del PROCEDIMENTO: Ing. Michela Mazzoni  
PROGETTISTI: Ing. Filippo Ciotti

IL DIRETTORE  
dei SERVIZI TECNICI  
Dot. Ing. Franco Tagliabue

ATTIVITA' 91  
ZONA ADEGUAMENTO

PIANO TERRA

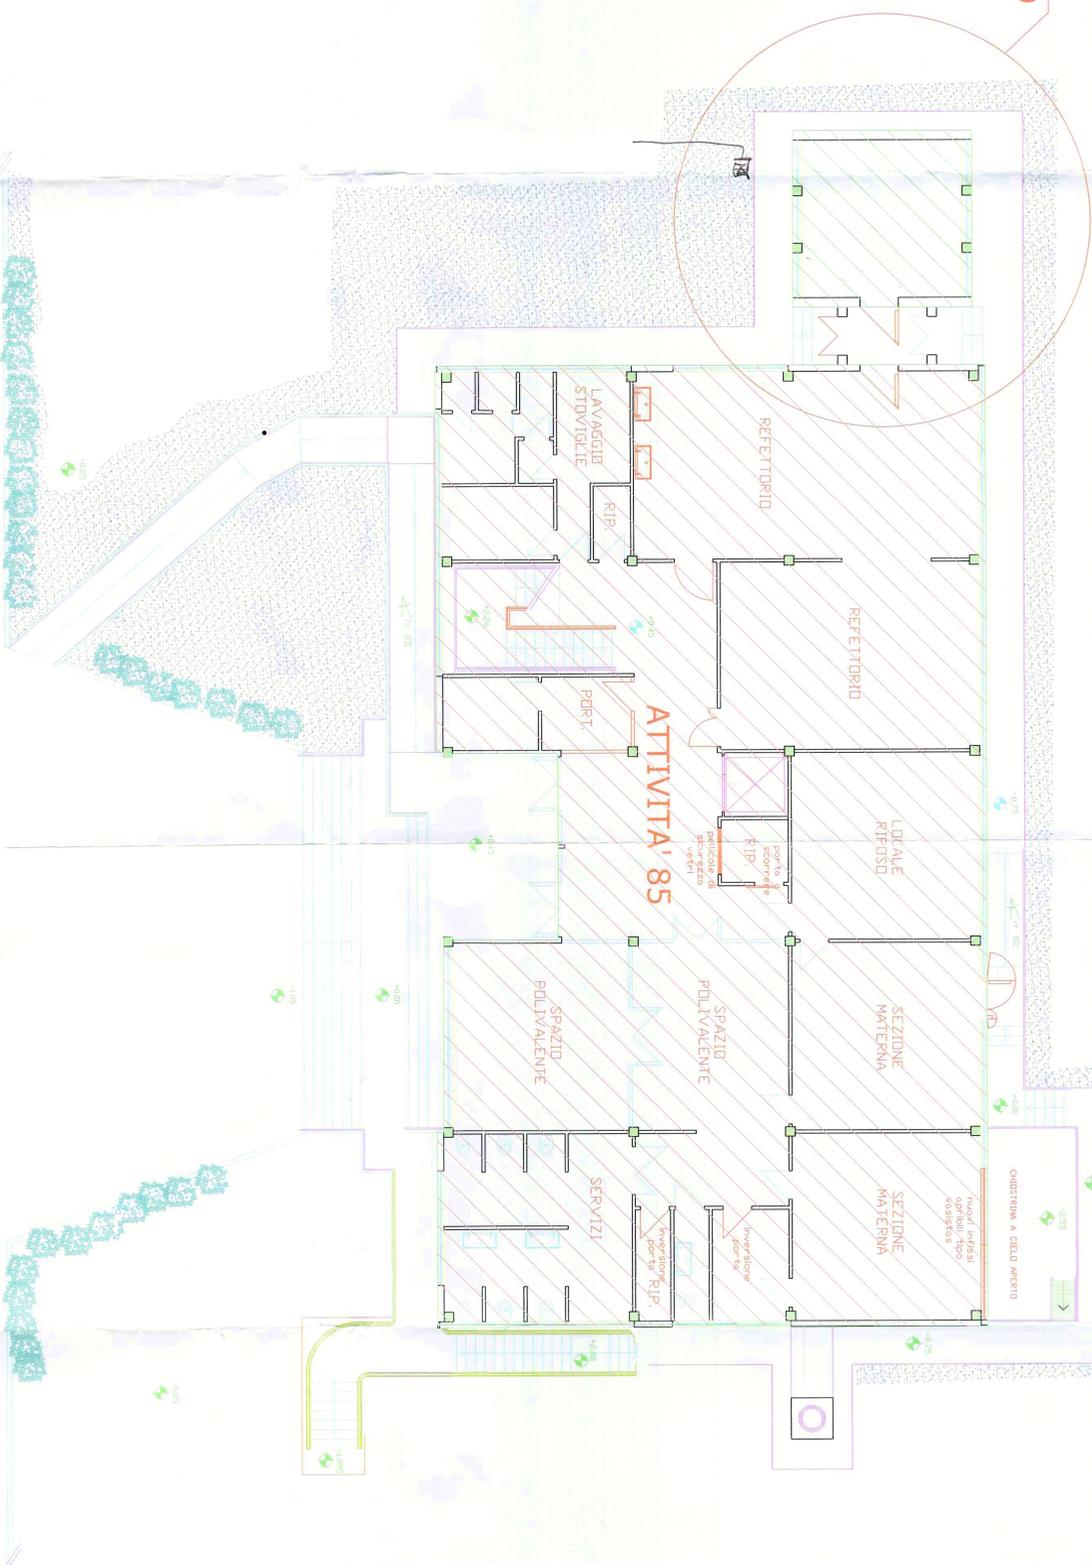

PIANO PRIMO

