


1-1	DISPENSA	5.3	MANIGLIE SENSIBILIZZABILI
1-2	BILICO A RIVESTIMENTO	5.4	FORO A GAS
1-3	CIELA PER CANTIERI ROSSI	5.5	CUCINA A GAS
1-4	ARMADIO PULVERIZZATORE PER SALAMI E FORMAGGI	5.6	LAVABO A FREDDO
1-5	ARMADIO SINGOLAZIONE	5.7	FORNO A CONVEZIONE
1-6	SCOPPIALI IN ACCIAIO INOX	5.8	FORNO A CONVEZIONE
2-1	PREPARAZIONE VERDURE	5.9	TAVOLO DA LAVORO CON ALLAVATA
2-2	COTTURA	5.10	TAVOLO DA LAVORO CON ALLAVATA
2-3	TAVOLO DA LAVORO PER VERDURE	5.11	APPARECCHIATURE PER CIBO
2-4	MACCHINA LAVAVERRORI	5.12	ARMADIO PULVERIZZATORE
2-5	MACCHINA LAVAVERRORI	5.13	ARMADIO PULVERIZZATORE
2-6	MACCHINA LAVAVERRORI	5.14	ARMADIO PULVERIZZATORE
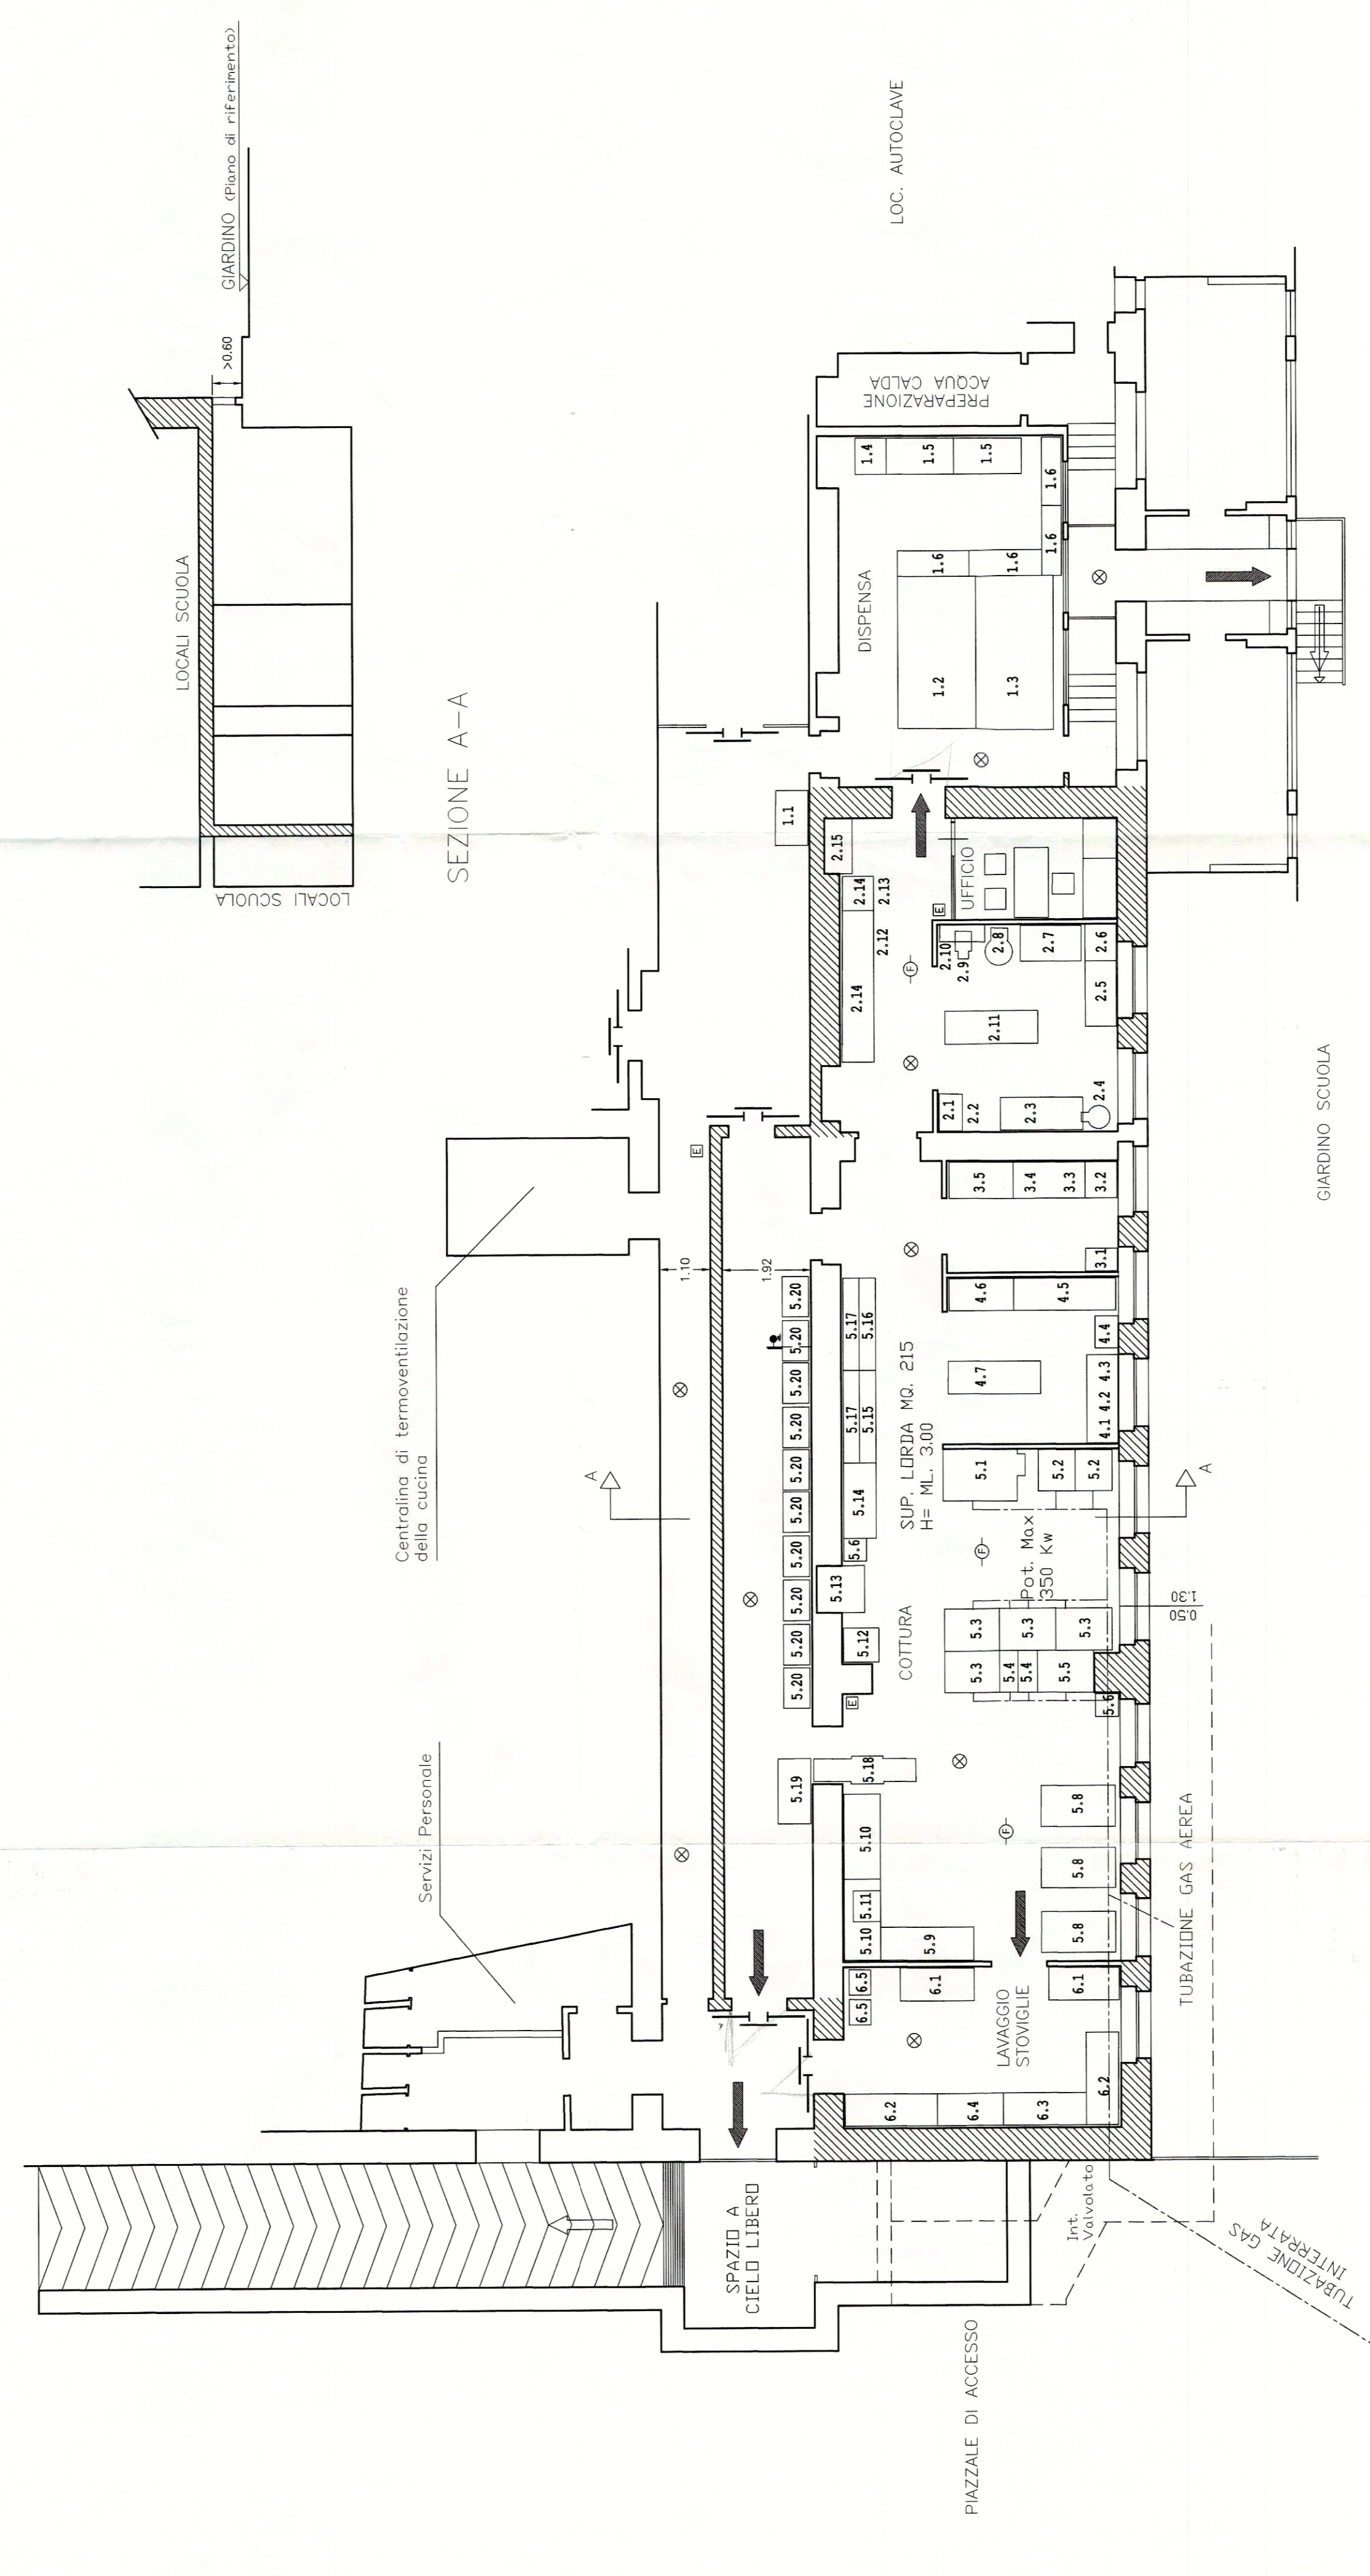

PIANTA PIANO SEMINTERRATO

COMUNE DI FIRENZE
DIREZIONE 25 SERVIZI TECNICI

TAVOLA N.
UNICA

PROT.

STATO ATTUALE
DI PROGETTO
SOVRAPPONTO

data Luglio 1998

PROGETTISTA: Geom. M. Martini
Direzione Servizi Tecnici

II DIRETTORE
Dot. Arch. A. TODARO

scala
1 : 100

PIANTA PIANO SEMINTERRATO CON
EVIDENZIATE LE COMPARTIMENTAZIONI E
LE APPARECCHIATURE NUOVE PREVISTE

CONTRATTO PROVALE DEGLI OPERAI
FIRENZE

A seguito dell'esame del presente progetto
si esprime il voto favorevole per la
realizzazione dell'opera.

IL FAVOREVOLE IL CONTORE
di cui alla nota N. 1/11/98

11 NOV. 1998