



COMUNE DI FIRENZE
DIREZIONE SERVIZI TECNICI

PLAMINETRIA AGGIORNATA

CENTRO COTTURA "DESIDERIO DA SETTIGNANO"
FIRENZE

Progetto Esecutivo

TAVOLA N.

ASL

PLANIMETRIA AGGIORNATA

PIANTA PIANO TERRENO
E SEZIONI

SCALA 1:50

Dicembre 2006

Aggiornamento:

RESPONSABILE del PROCEDIMENTO: Ing. Michele Mazzoni

PROGETTISTI: Ing. Filippo Cioni




II DIRETTORE
dei SERVIZI TECNICI

Dott. Ing. Franco Tagliabue

Legenda Attrezzature

1	cucina 4 fuochi + forno acciaio inox 80x90
2	brasiera acciaio inox + padellotto ribaltabile 80x90
3	pentola l.100 acciaio inox 80x90
4	griglia di scarico 250x30x30 acciaio smaltato
5	lavello acciaio inox 2 vasche e 2 scolapiatti 260x70x85
6	lavello con comando a pedale
7	forno convez. acc. inox + piatto sottost. 200x130x160
8	pela patate
9	scalda acqua gas lt.16/min. a tiraggio forzato
10	cappa acc. inox aspir. torretta, filtro antigrasso 250x210
11	griglia di scarico 320x30x30 in acciaio smaltato
12	frigorifero armadio lt.650
13	canala in lamiera zincata 40x30
14	lavapentole 140x87
15	tavolo inox 130x70
16	tavolo inox 150x70
17	tavolo inox 240x70
18	termosaldante
19	cuocipasta 1 modulo inox gas
20	tavolo inox 150x70
21	tavolo inox 150x70
22	tavolo inox 150x70
23	affettatrice
24	bilancia
25	motoriduttore
26	tavolo inox 190x70
27	kutter
28	cubettatrice
29	lavabiancheria
30	abbattitore

Centro di Cottura SETTIGNANO

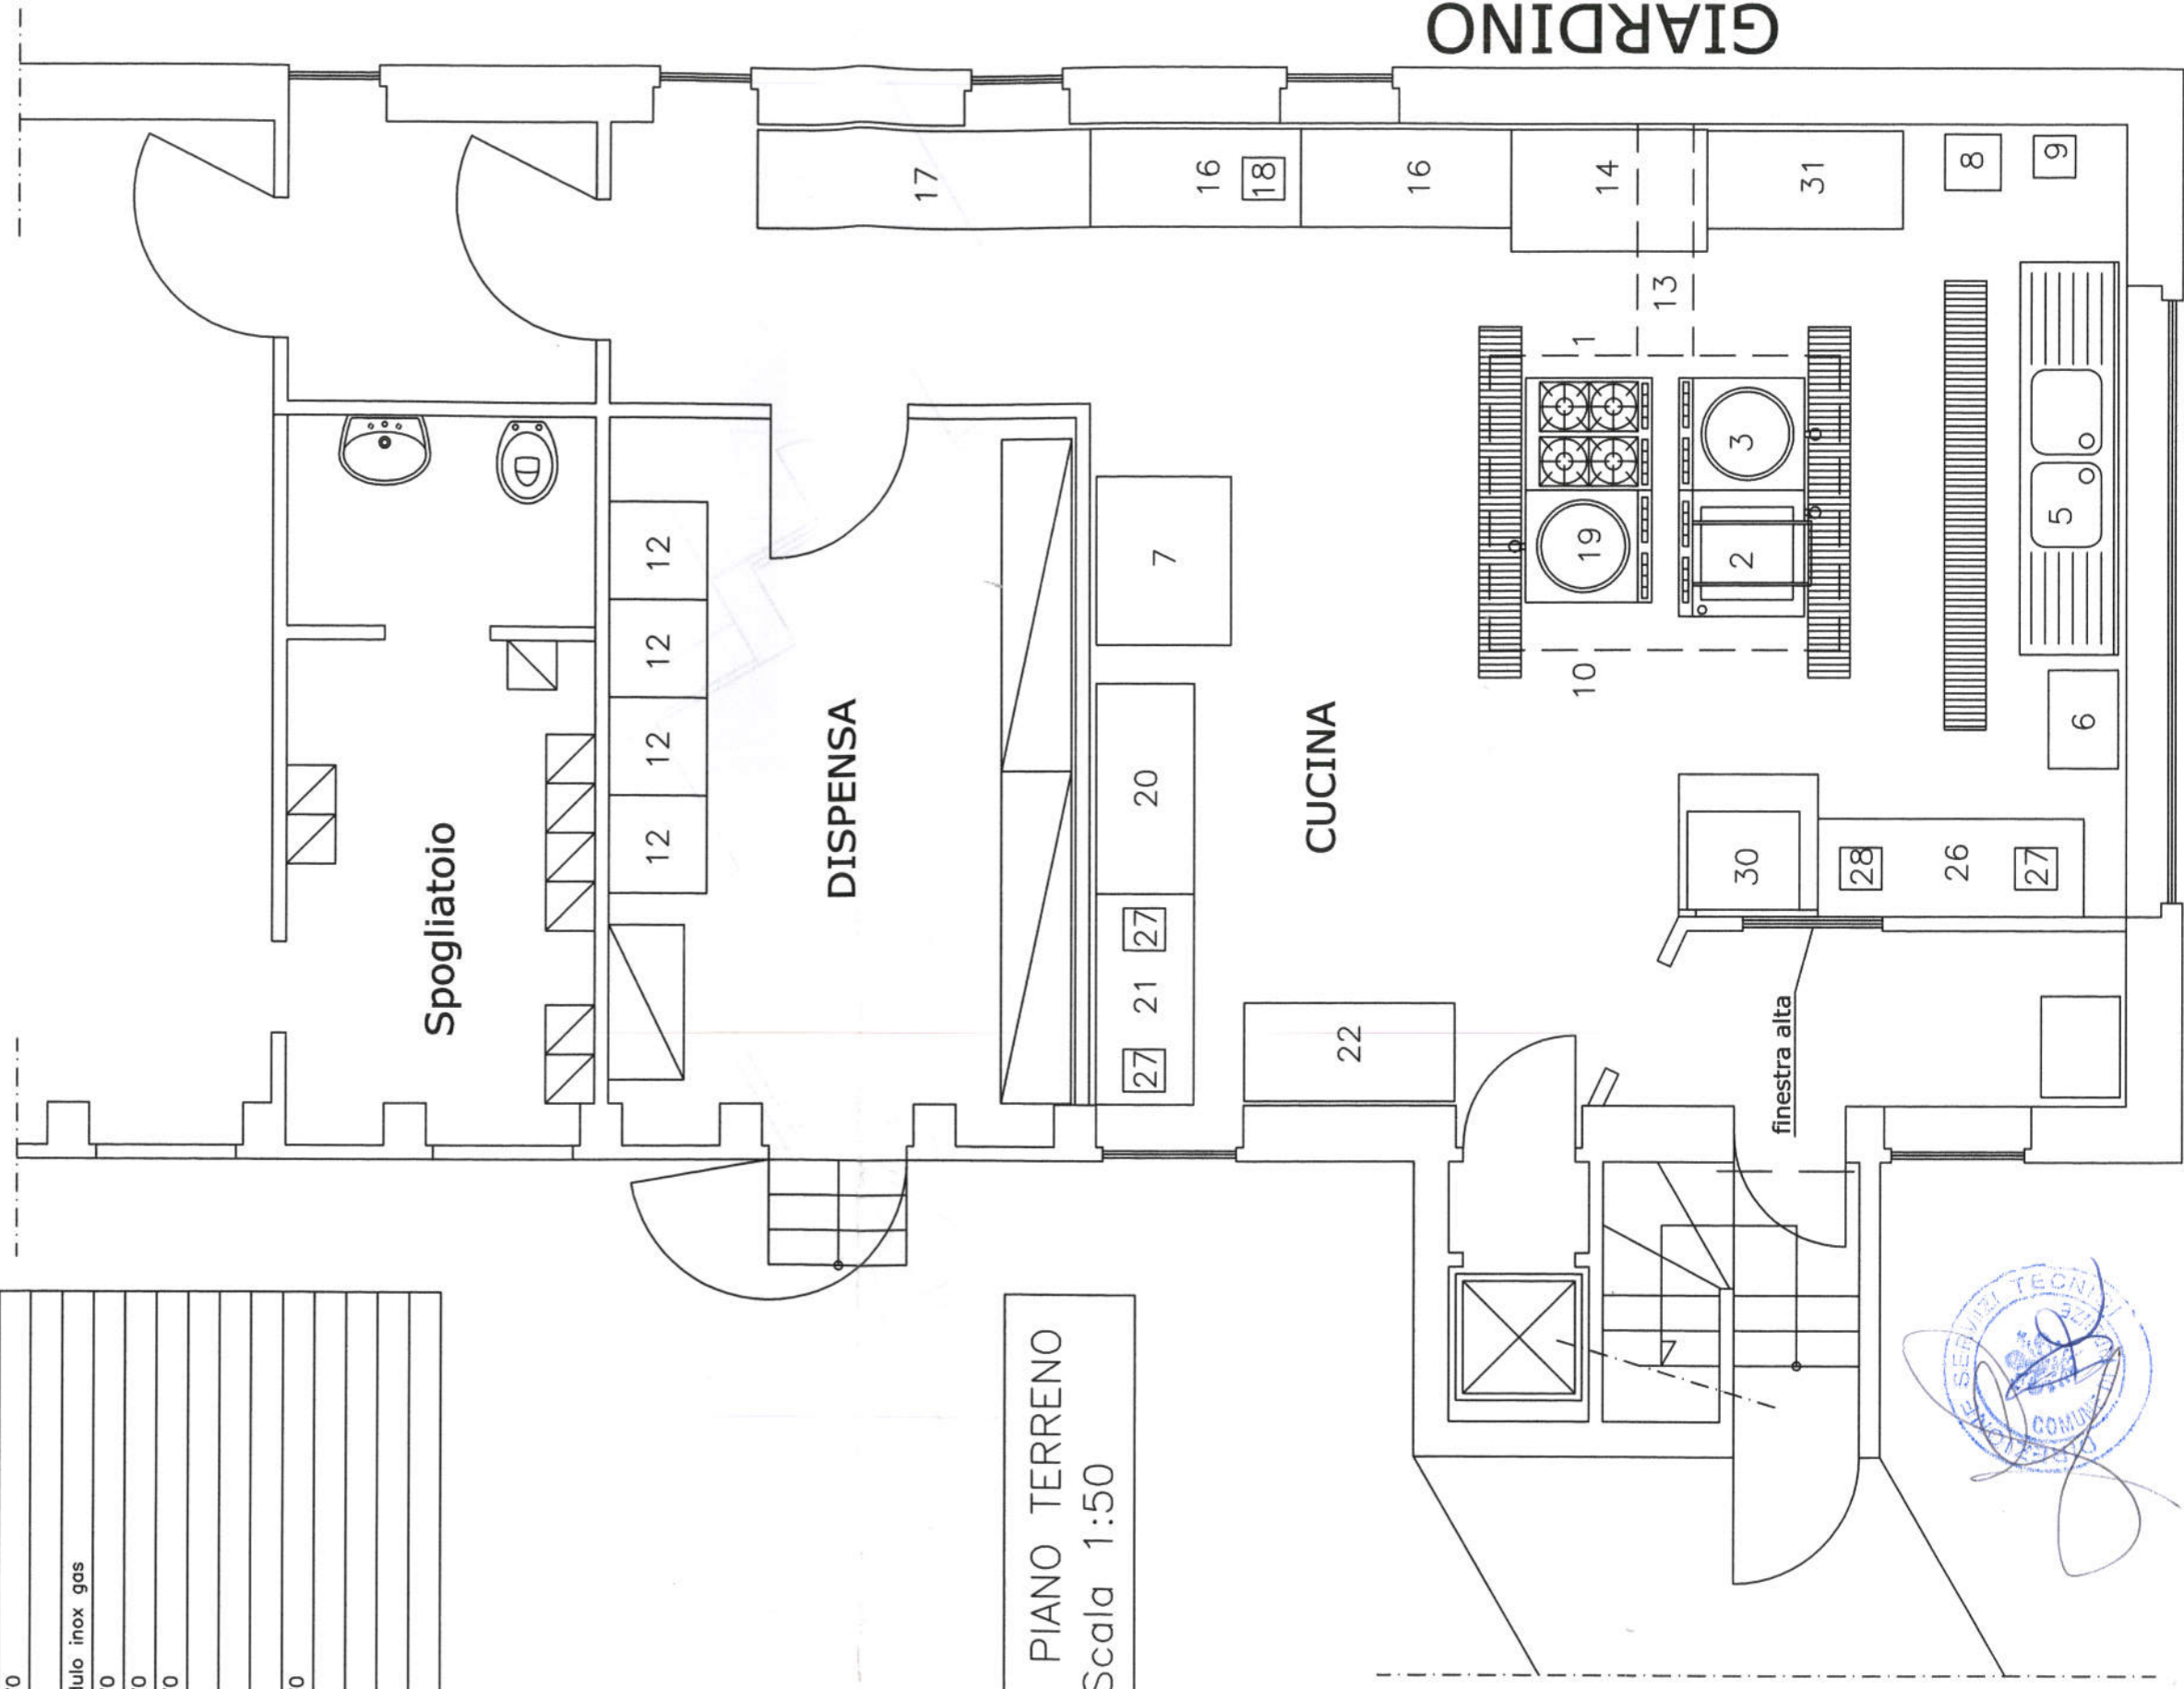


PIANTA PIANO TERRENO
Scala 1:50



Legenda Attrezzature

1	cucina 4 fuochi + forno acciaio inox 80x90
2	brasciera acciaio inox + padellotto ribaltabile 80x90
3	pentola l.100 acciaio inox 80x90
4	griglia di scarico 250x30x30 acciaio smaltato
5	lavello acciaio inox 2 vasche e 2 scolapiatti 260x70x85
6	lavello con comando a pedale
7	forno convez. acc. inox + piatto sottost. 200x130x160
8	pela patate
9	scalda acqua gas lt.16/min. a tiraggio forzato
10	cappa acc. inox aspir. torretta, filtro antigrasso 250x210
11	griglia di scarico 320x30x30 in acciaio smaltato
12	frigorifero armadio lt.650
13	canala in lamiera zincata 40x30
14	lavapentole 140x87
15	tavolo inox 130x70
16	tavolo inox 150x70
17	tavolo inox 240x70
18	termosaldante
19	cuocipasta 1 modulo inox gas
20	tavolo inox 150x70
21	tavolo inox 150x70
22	tavolo inox 150x70
23	affettatrice
24	bilancia
25	motoriduttore
26	tavolo inox 190x70
27	kutter
28	cubettatrice
29	lavabiancheria
30	abbattitore
31	armadio porta stoviglie

**Centro di Cottura
SETTIGNANO**

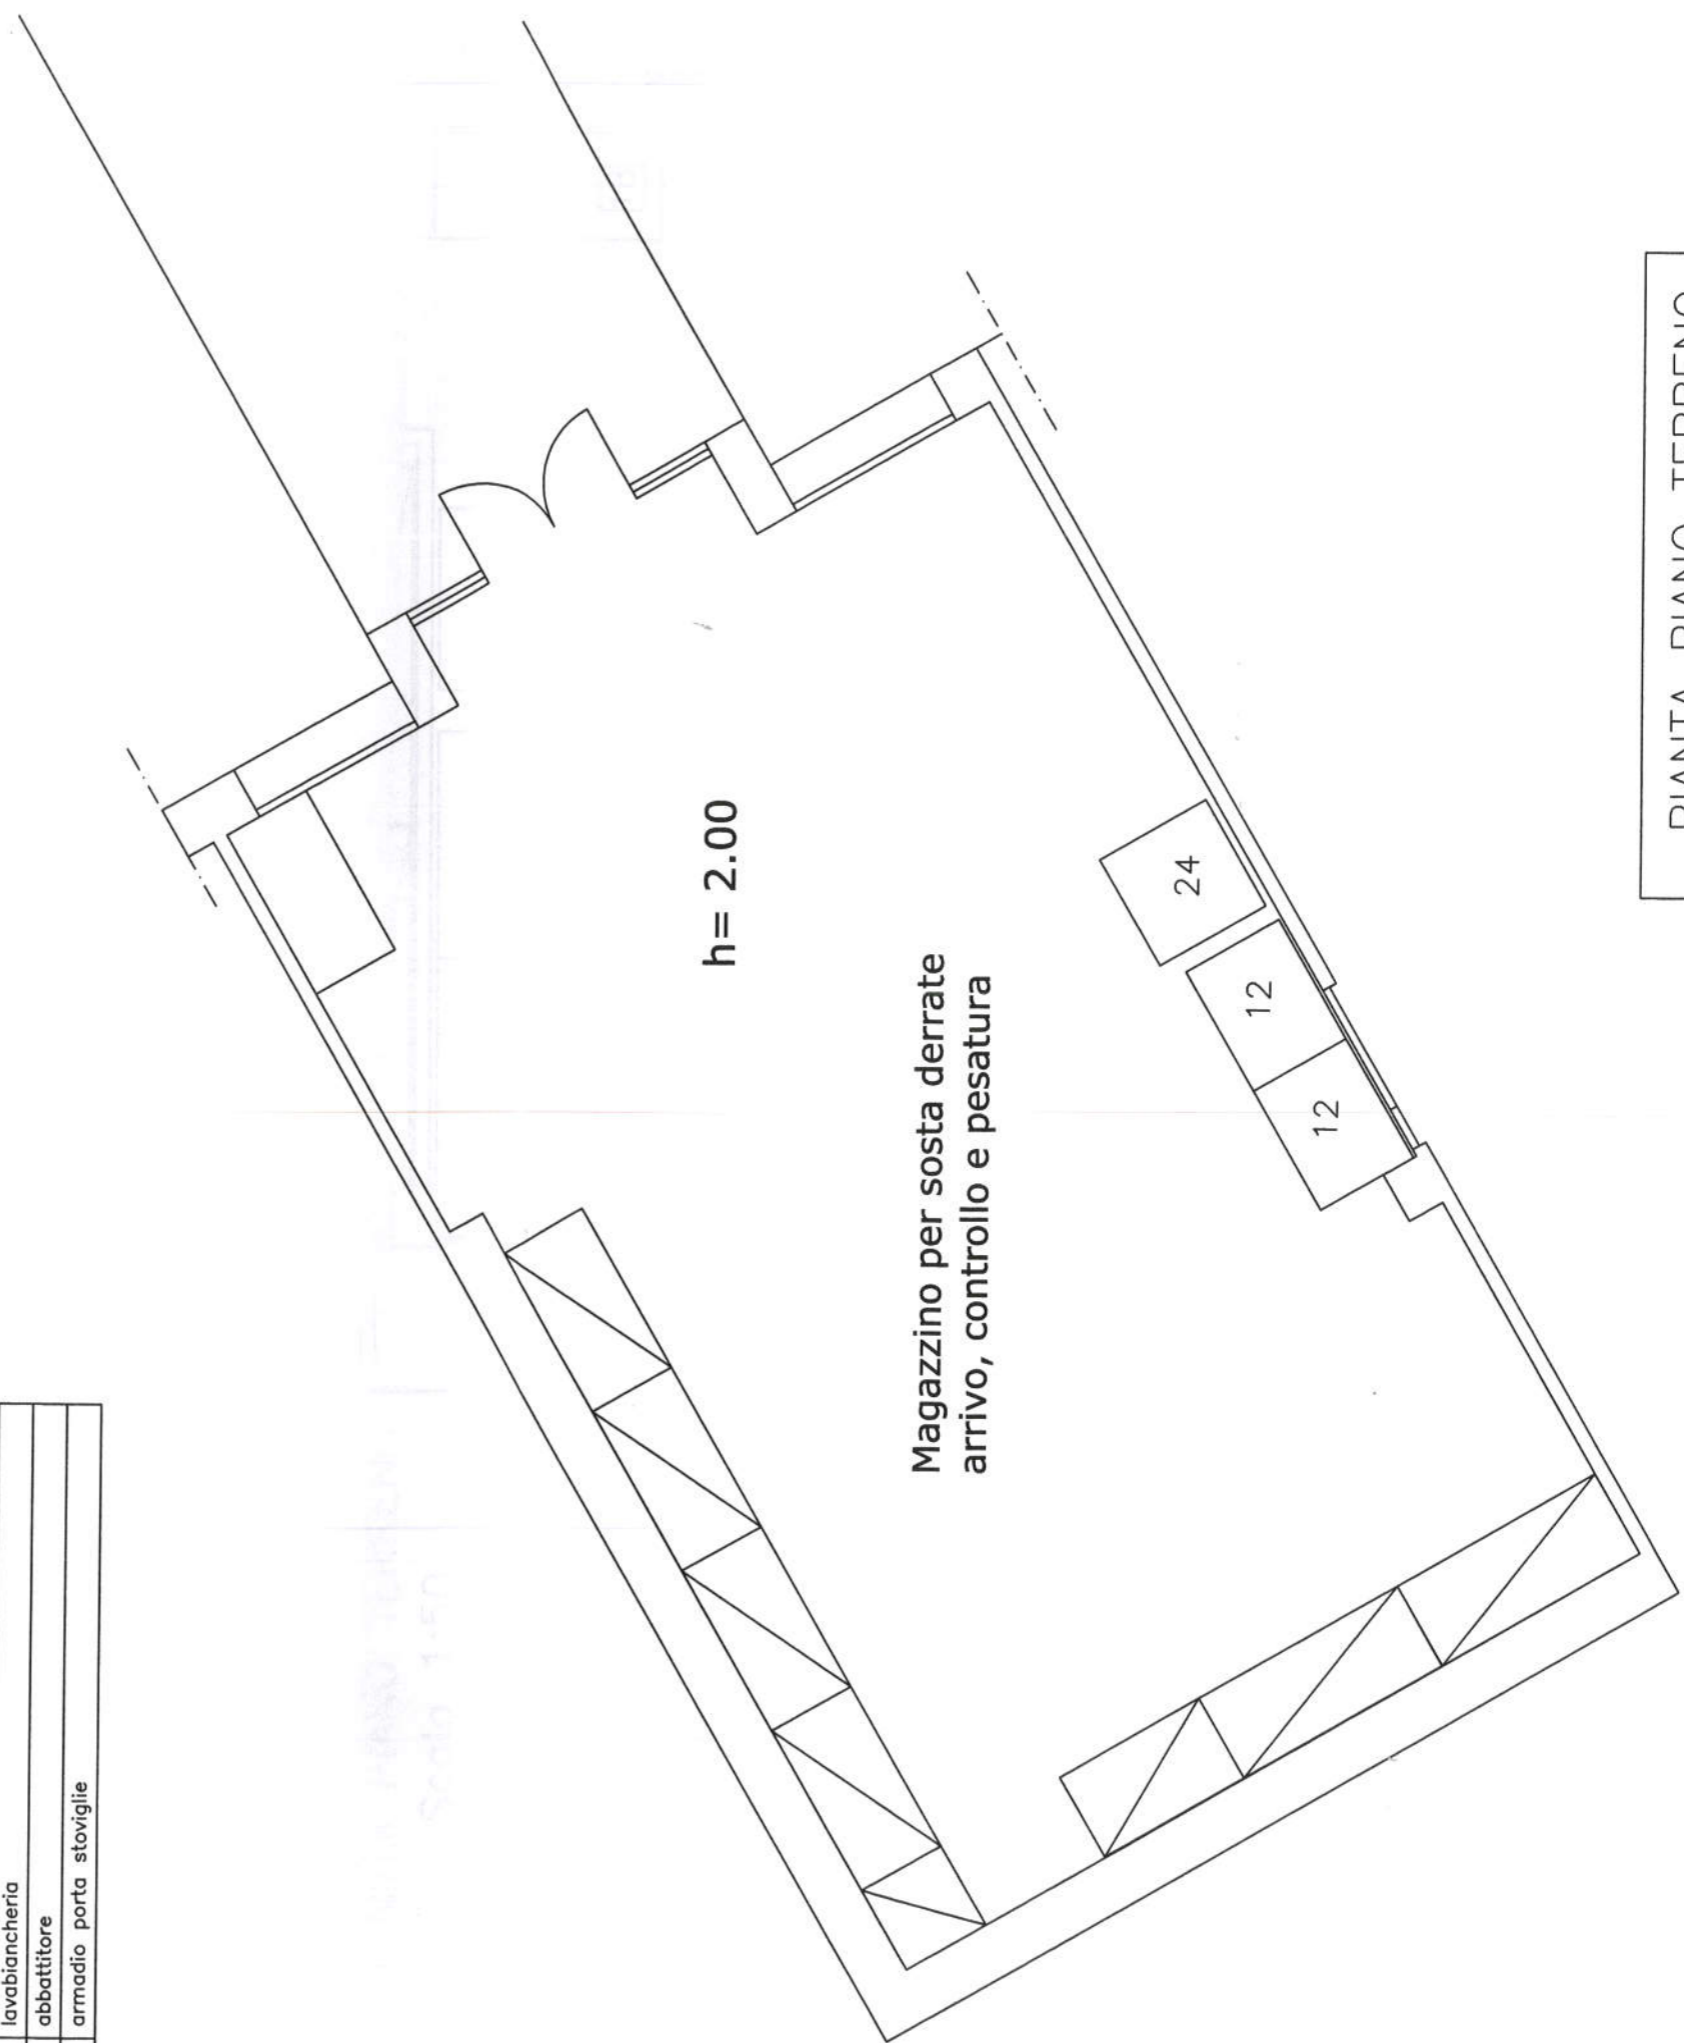

PIANTA PIANO TERRENO
Scala 1:50

