




PIANTA PIANO TERRA
SCALA 1:50

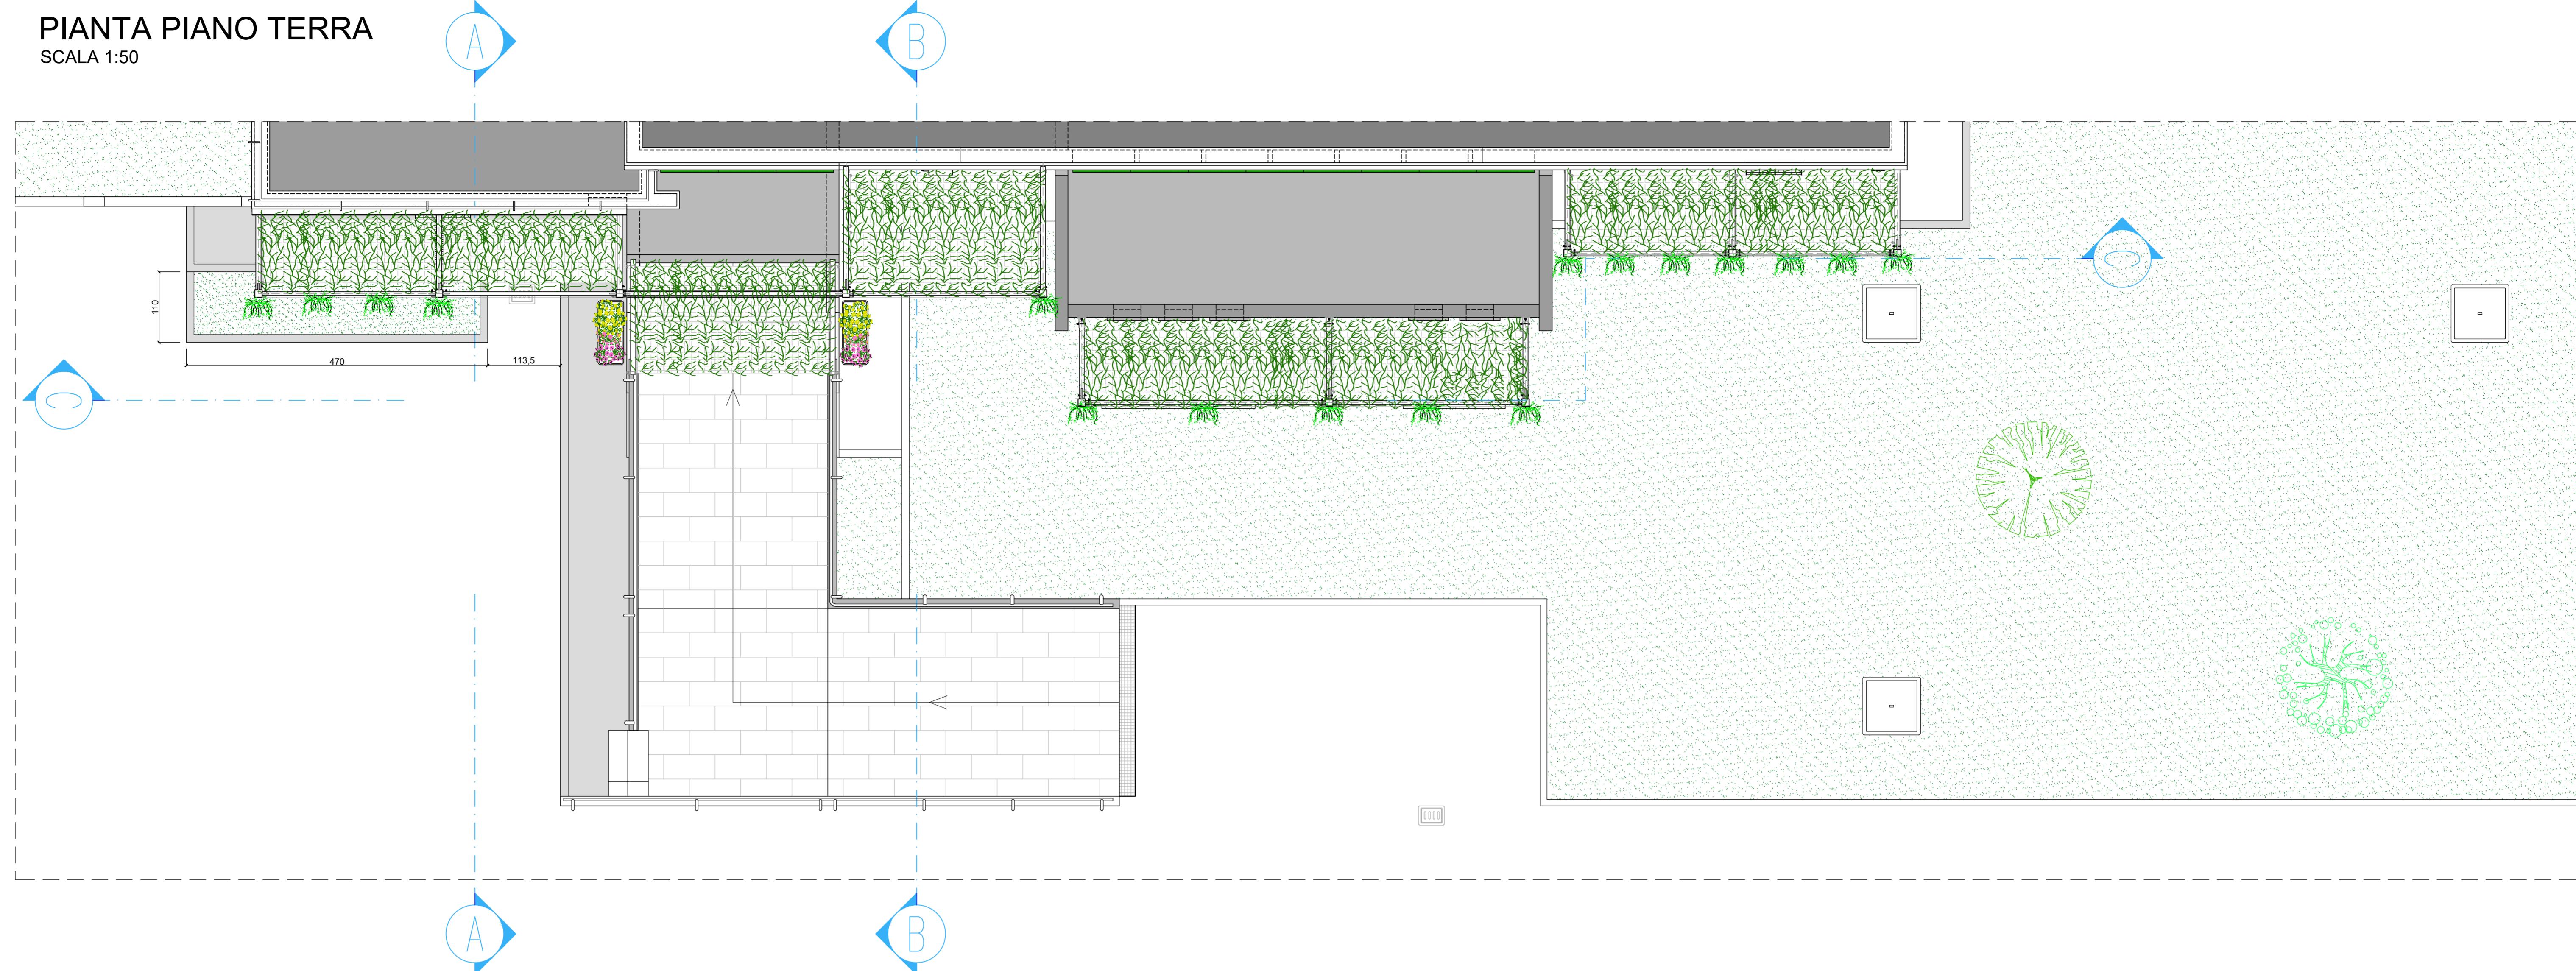


PROSPETTO EST - SEZIONE C.C
SCALA 1:50



SEZIONE B.B
SCALA 1:50

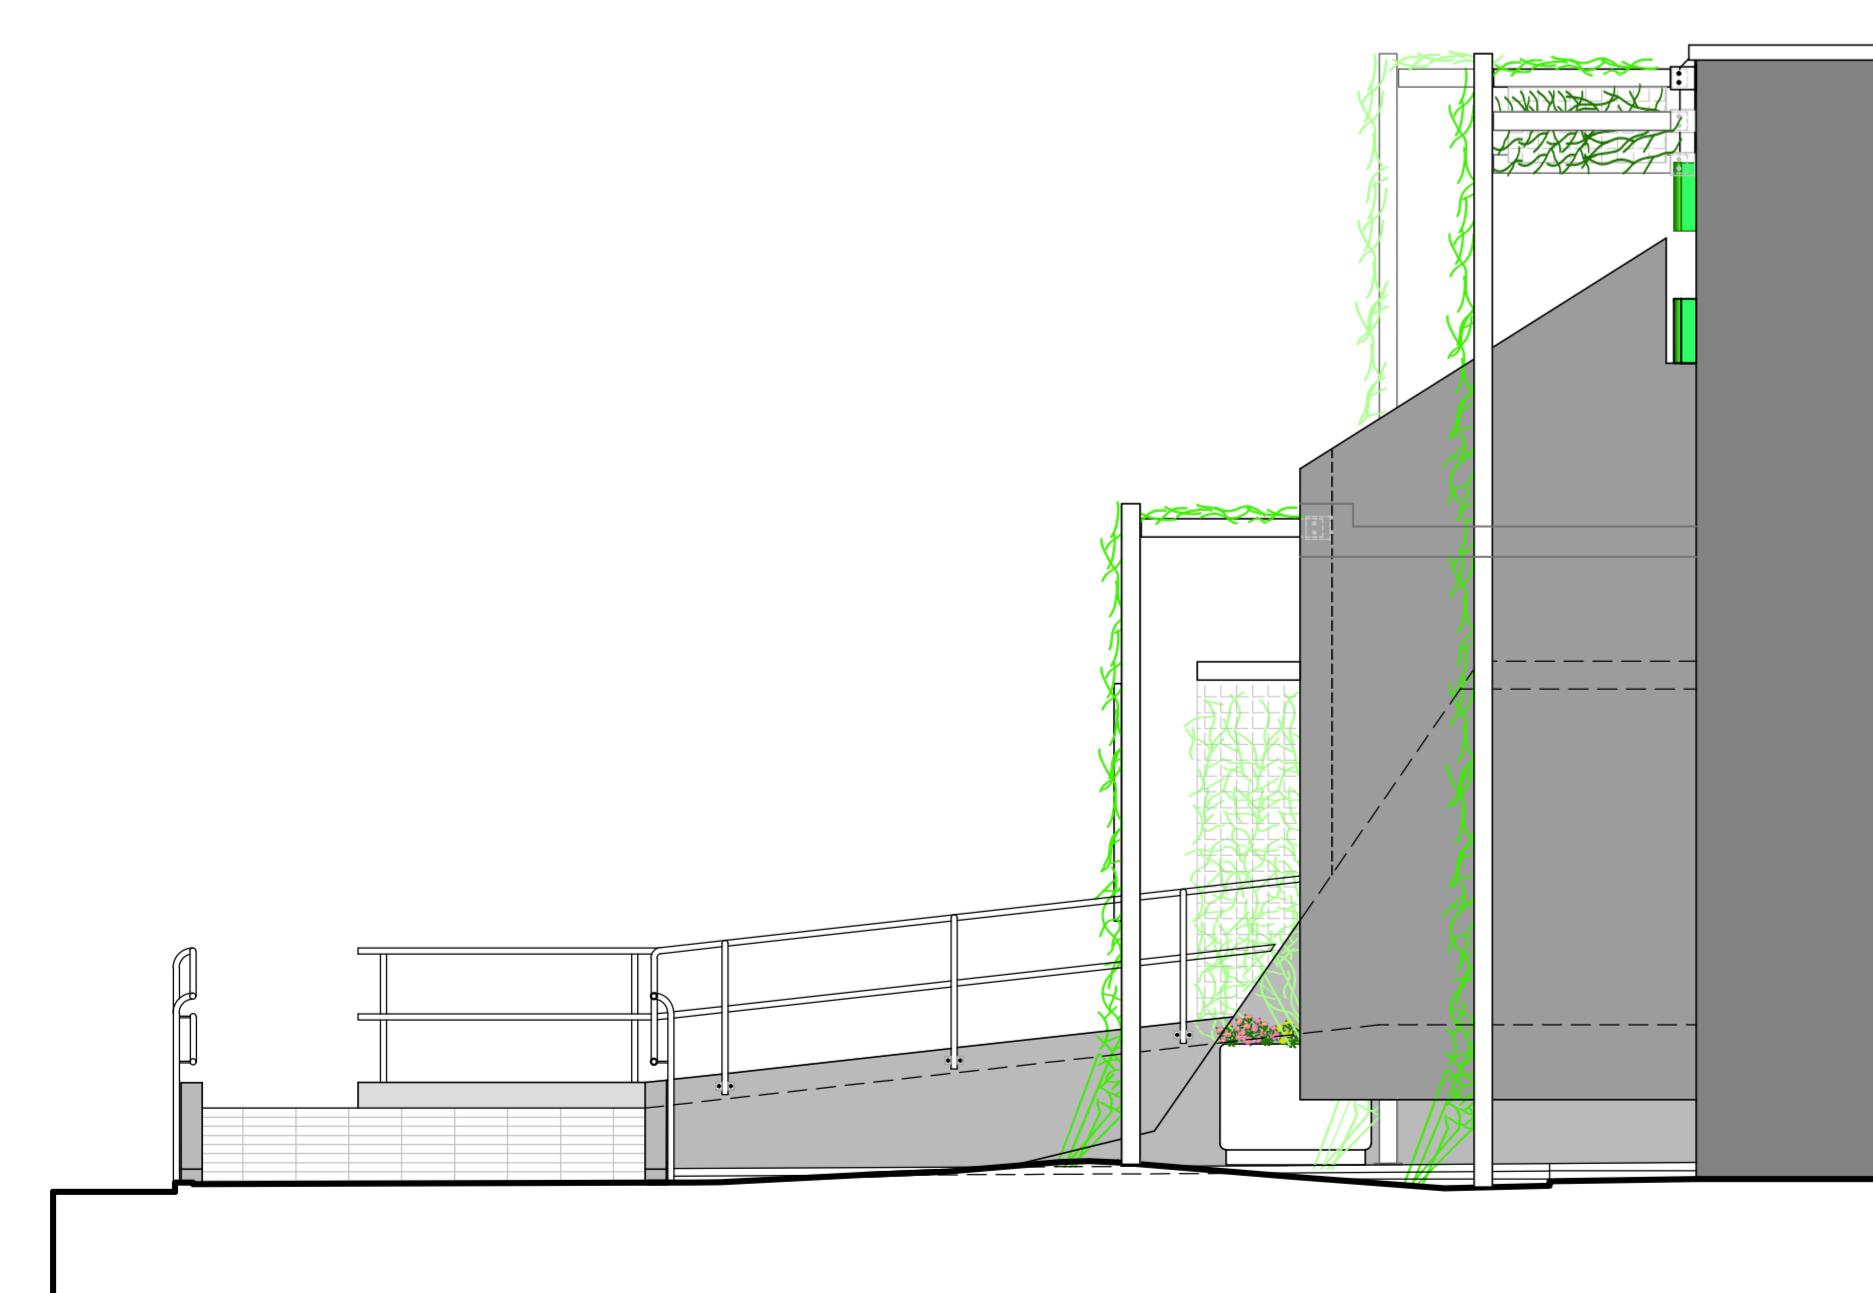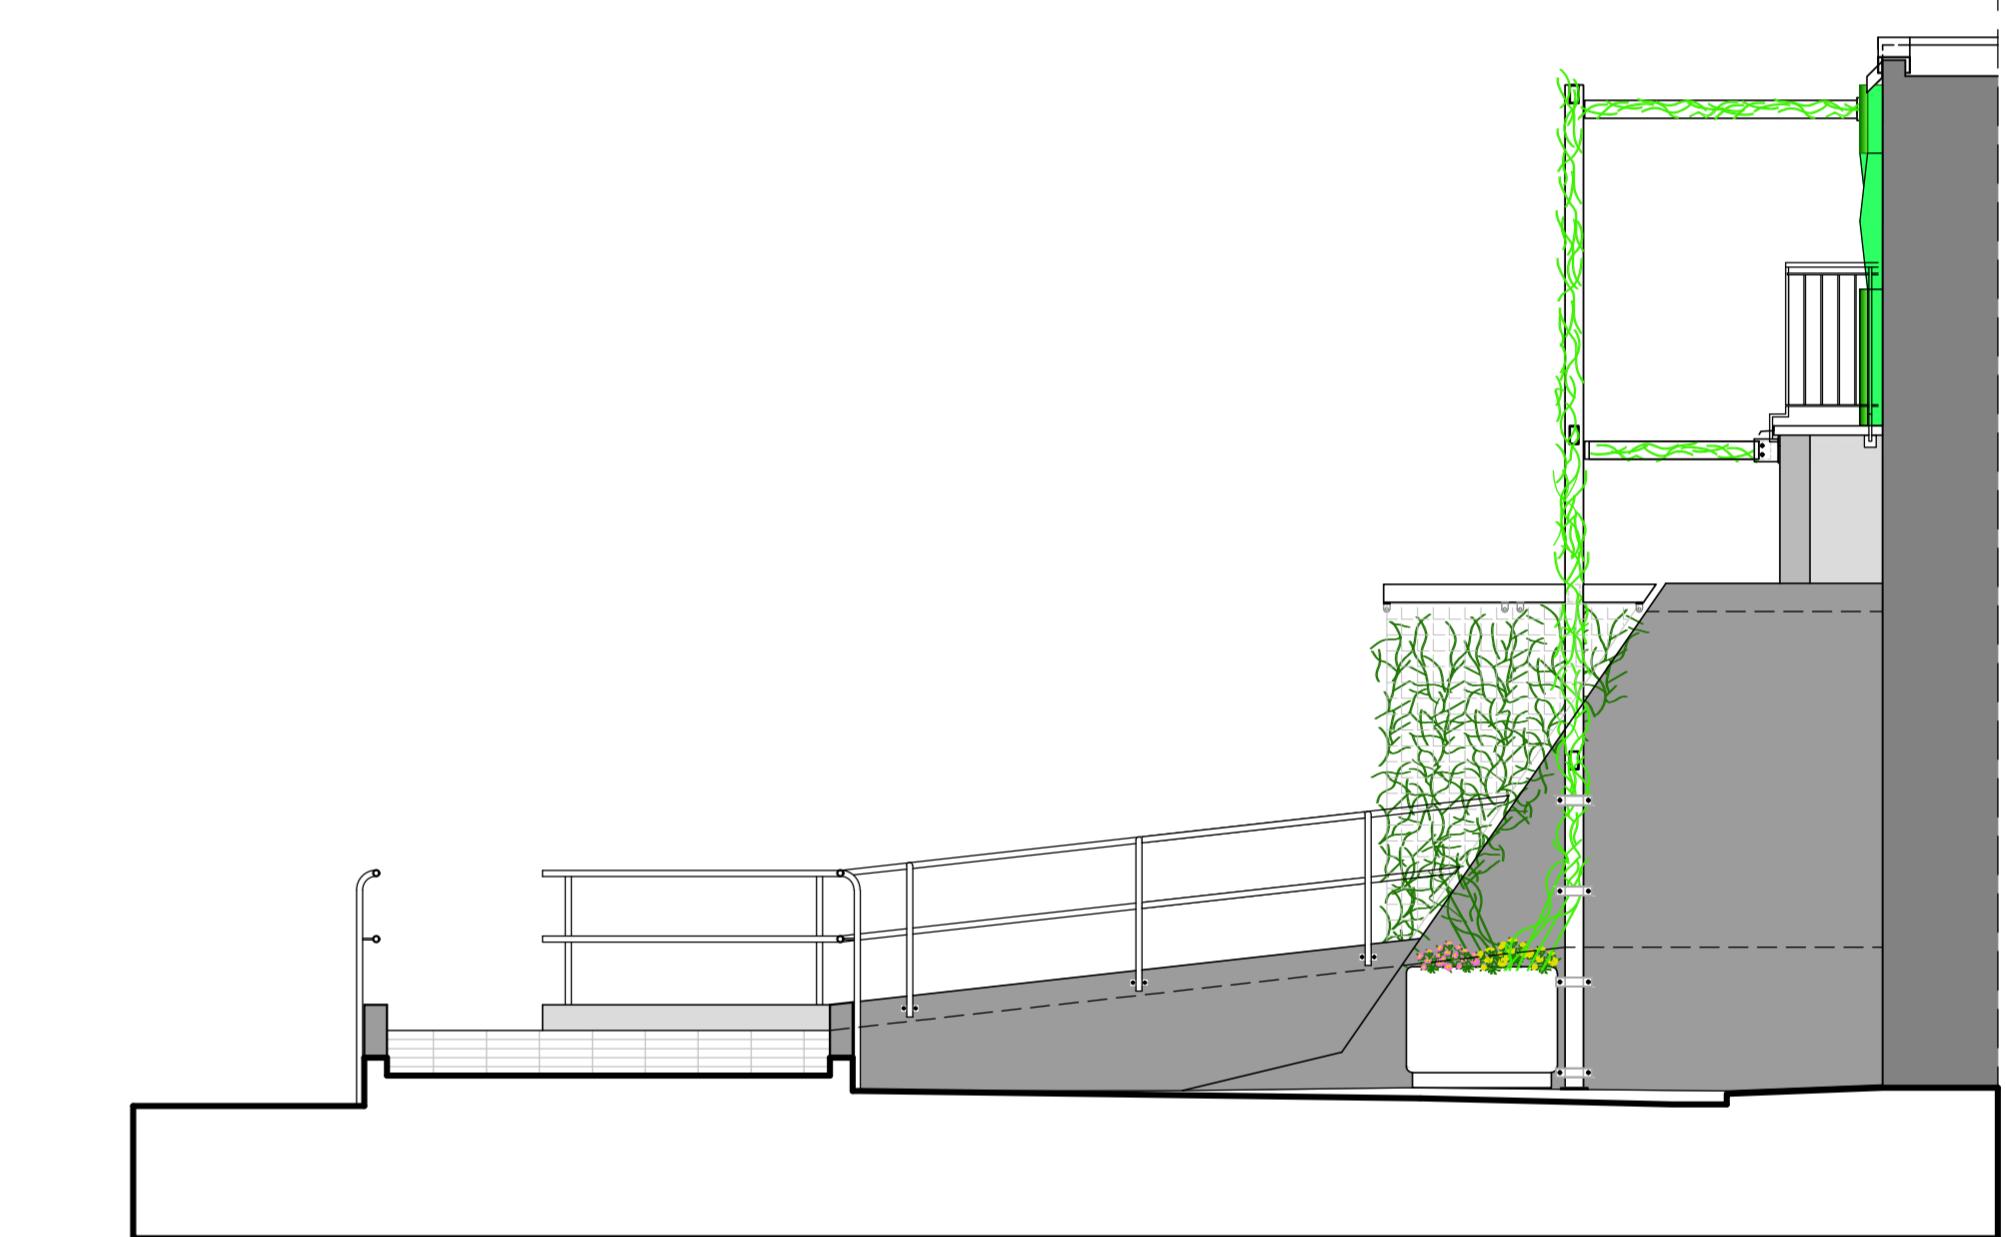

PROSPETTO NORD
SCALA 1:50

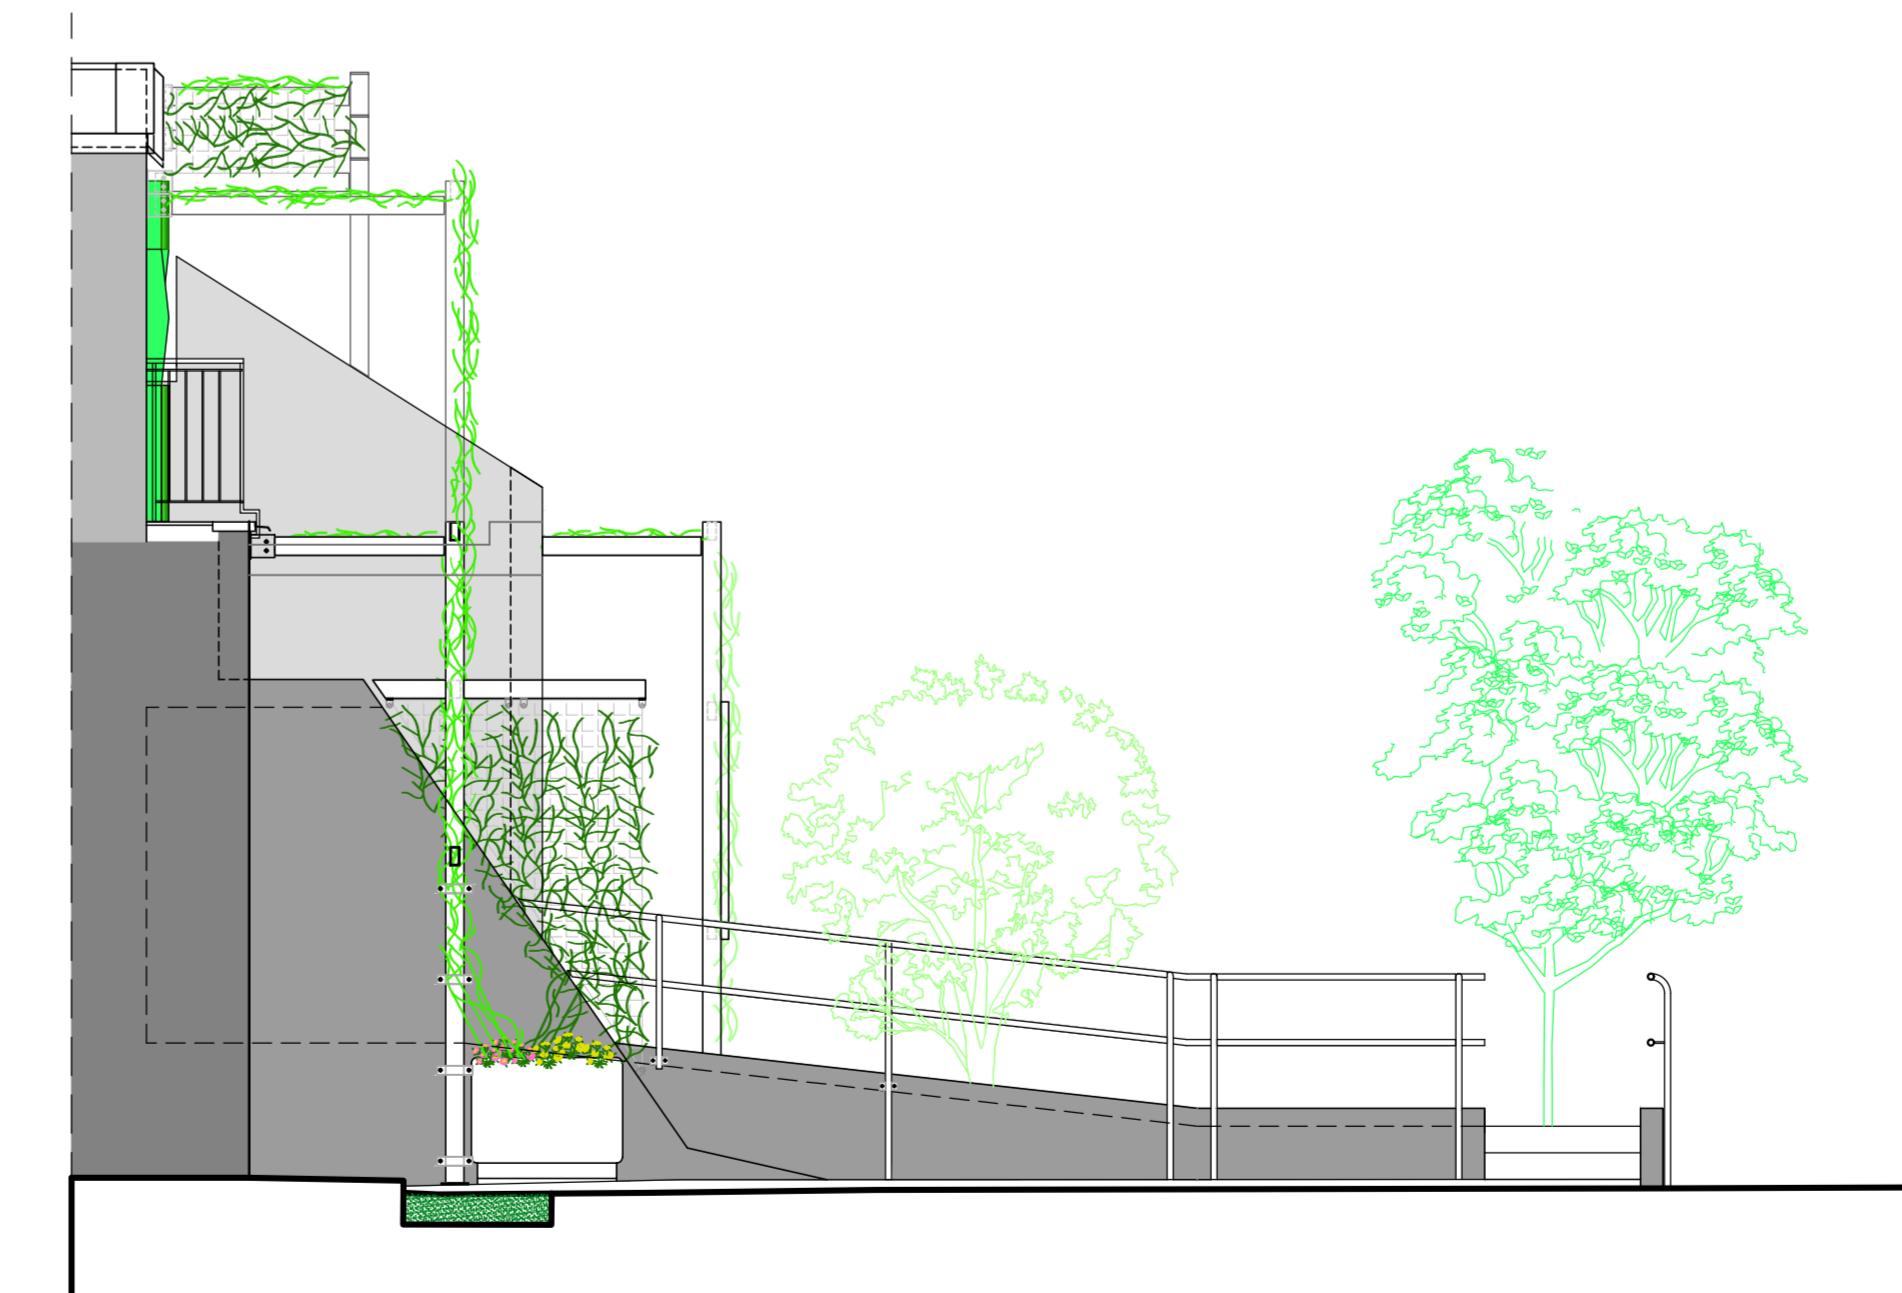

SEZIONE A.A
SCALA 1:50

