



PIANTA PIANO TERRA
SCALA 1:50

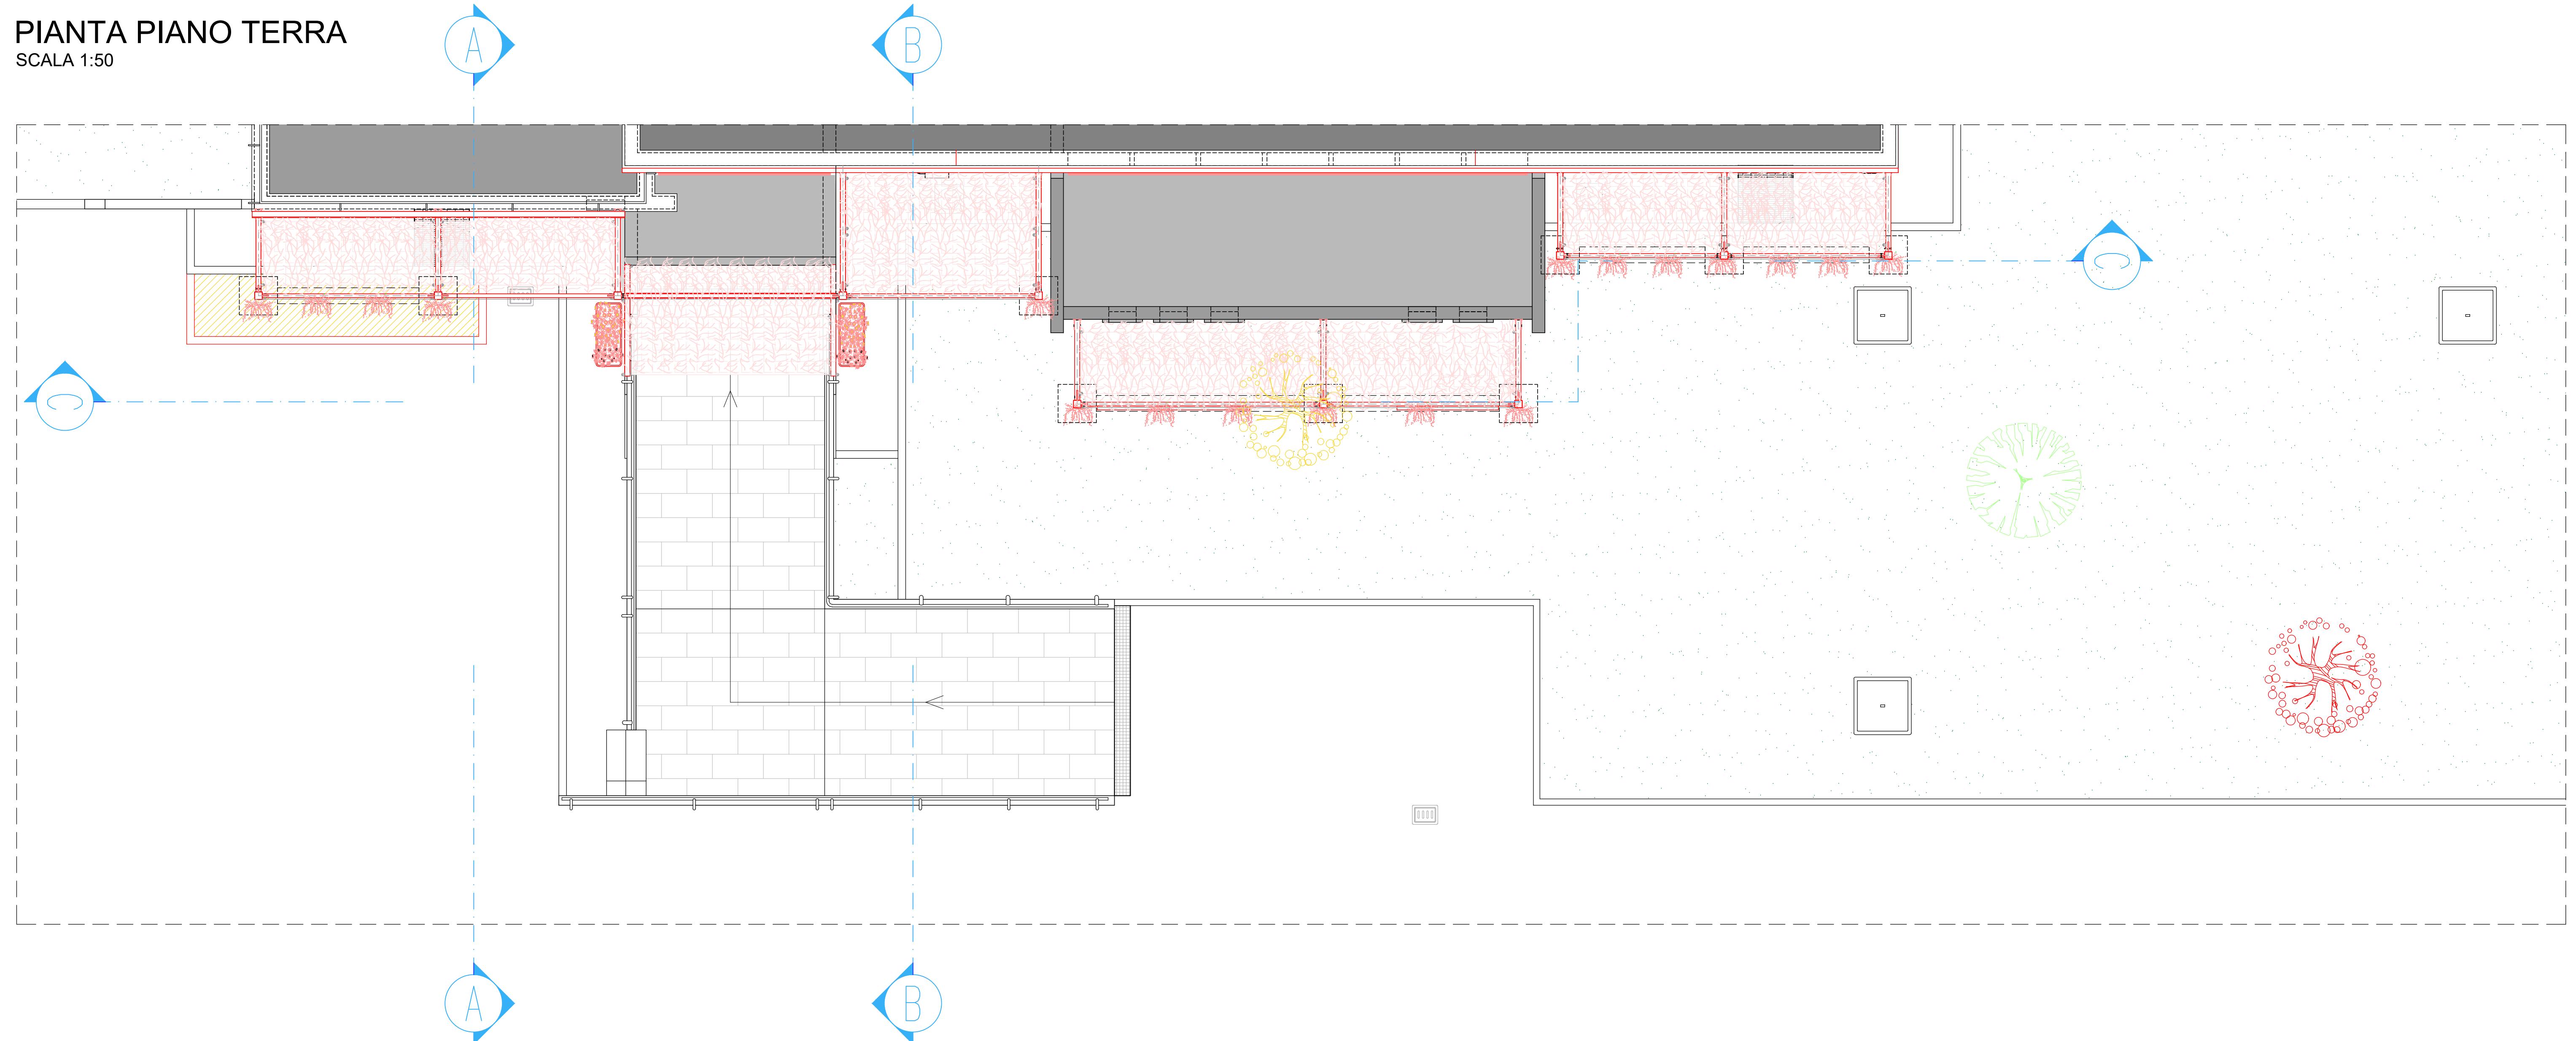

PROSPETTO EST - SEZIONE C.C
SCALA 1:50




N.B.2: Le misure riportate nel presente progetto sono da verificare in fase di cantiere delle opere da parte della ditta esecutrice in collaborazione con la DLL architettonici e strutturali

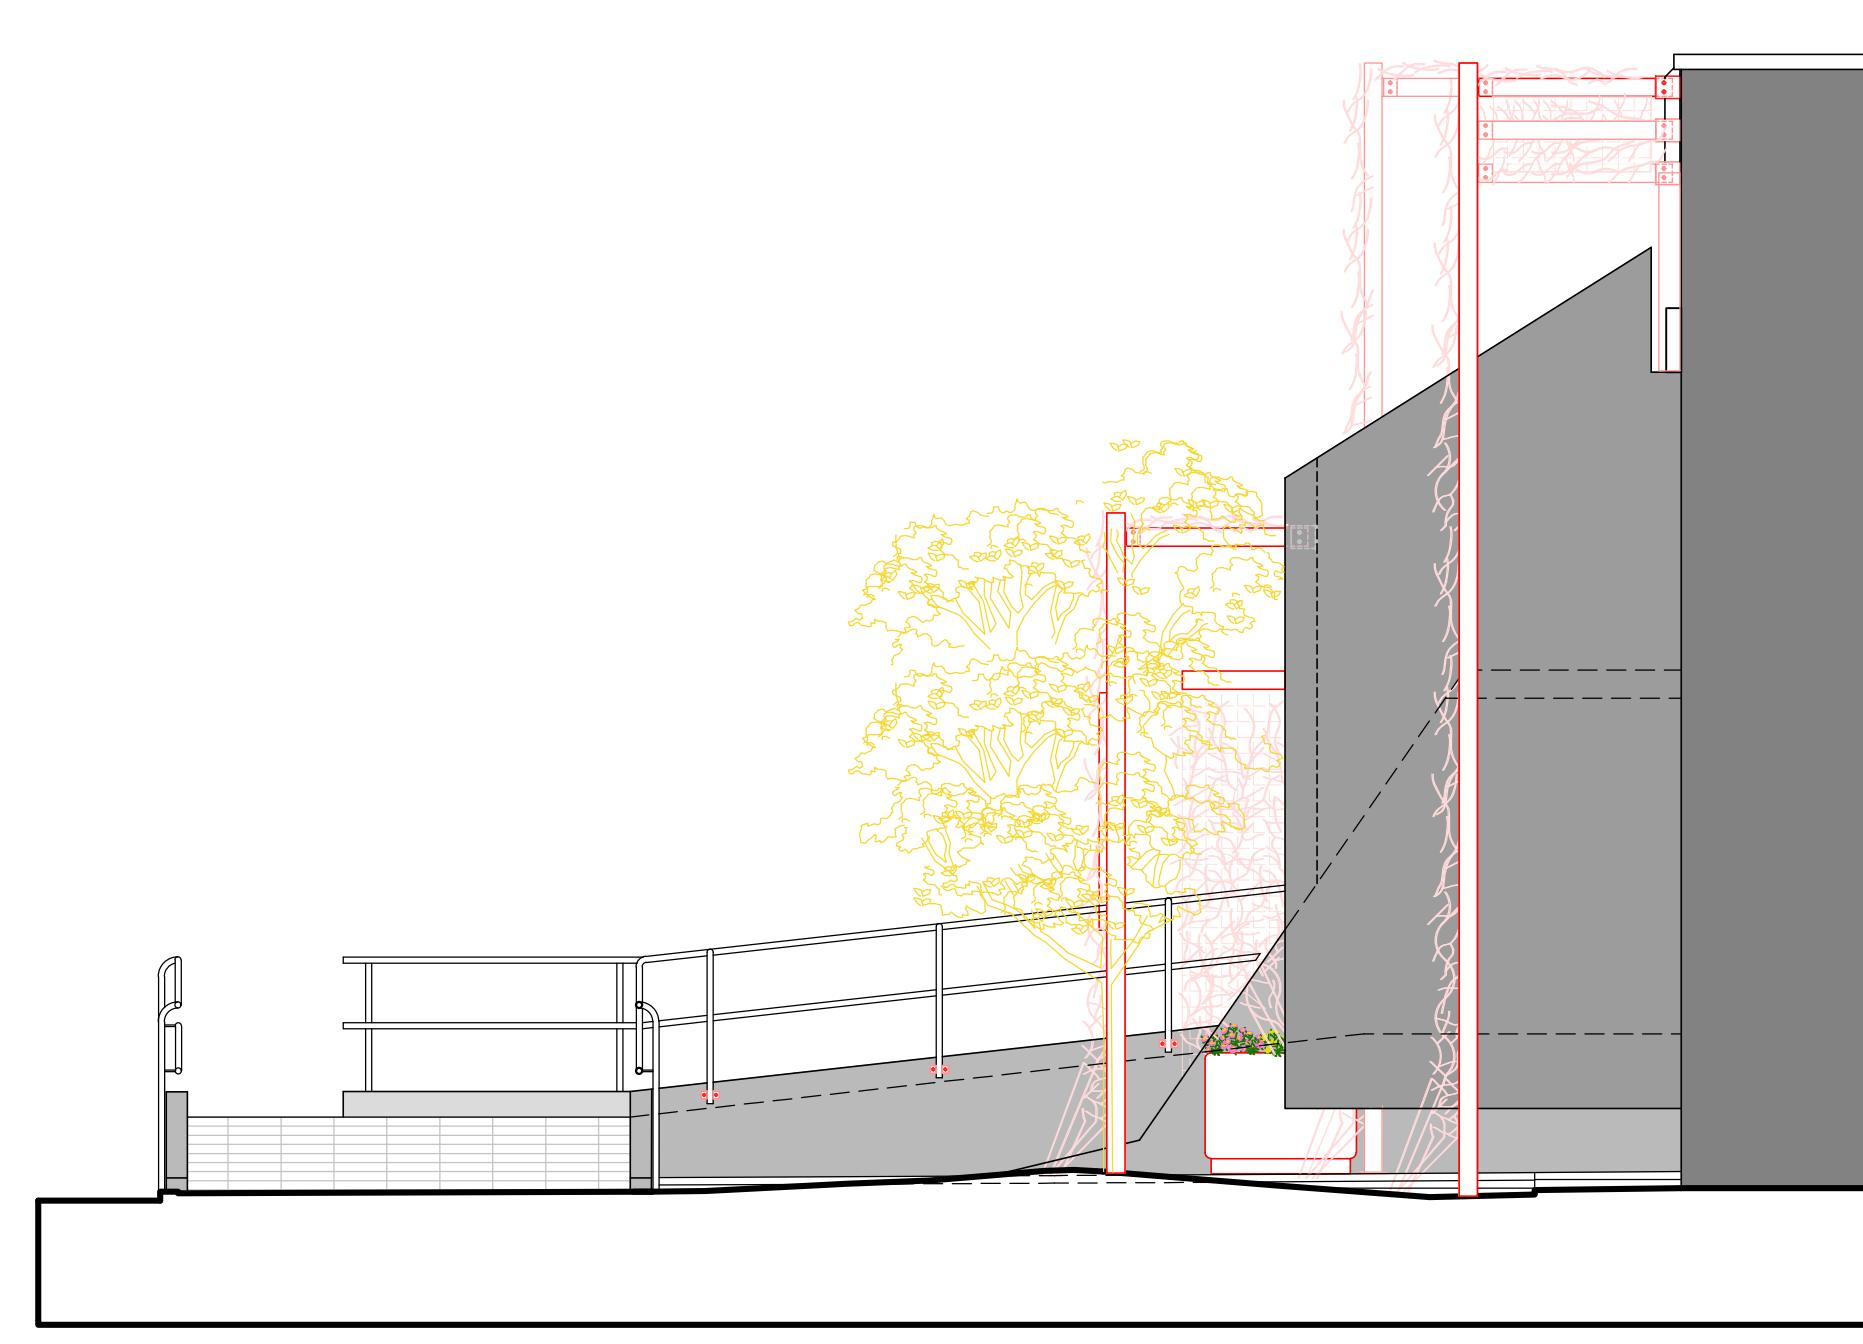


PROSPETTO NORD
SCALA 1:50



SEZIONE A.A
SCALA 1:50

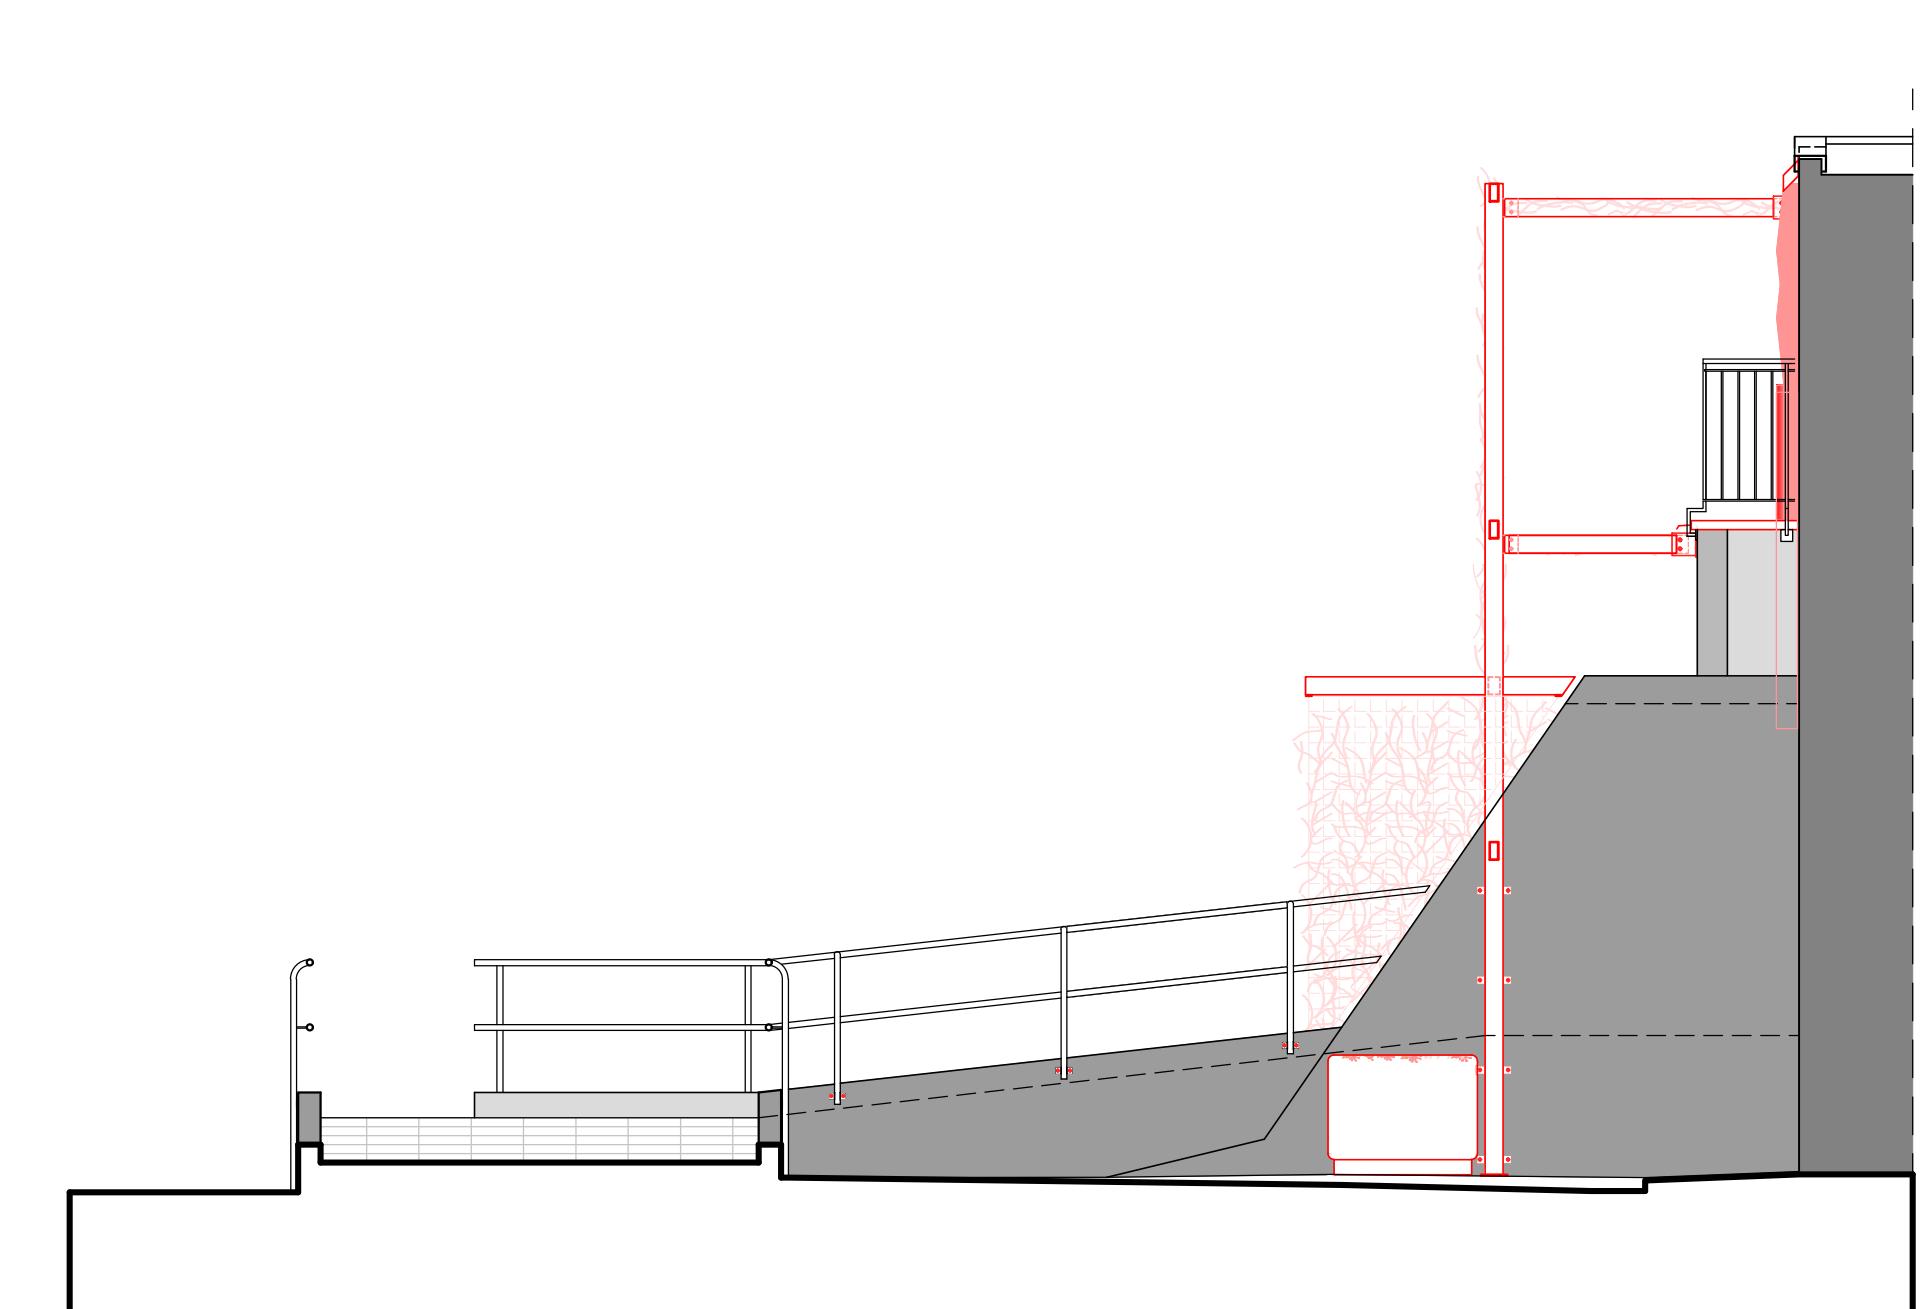

SEZIONE B.B
SCALA 1:50

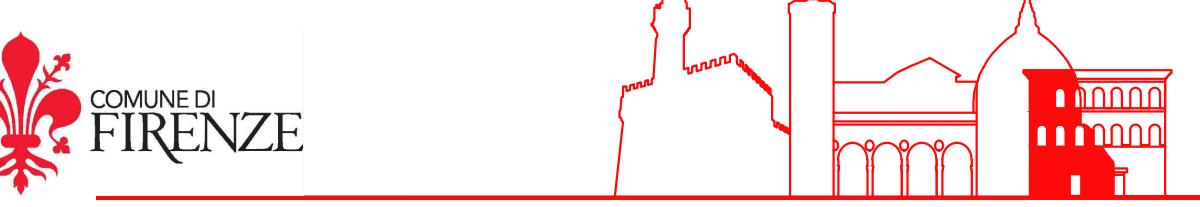

INVERDIAMENTO DI PARETI DI EDIFICI PUBBLICI

Intervento di sviluppo degli spazi verdi urbani ai sensi della L. 10/2013

C.O. 210138 - CUP H11B21003530007

Responsabile Unico del Progetto
Arch. Irene Romagnoli

Progetto Architettonico (Comune di Firenze - Direzione Ambiente)
Arch. Mariacarla Lo Guasto
Arch. Gabriele Frisoni
Ing. Francesco Nocchi

Progetto Strutturale
Studio ABS Ingegneria
Dott. Ing. Simone Staccioli

Inquadramento
quartiere: Q3
edificio pubblico: Scuola primaria e secondaria I grado - SAURO/PAPINI
indirizzo: via Ser Lupo Gavacciani, 7

OGGETTO TAVOLA
**Stato Sovraposto
PIANTE - PROSPETTI - SEZIONI**

SCALA 1:50
TAVOLA n.
3 PA

luglio 2025

