Sezione longitudinale - Stato di progetto - Scala 1:200

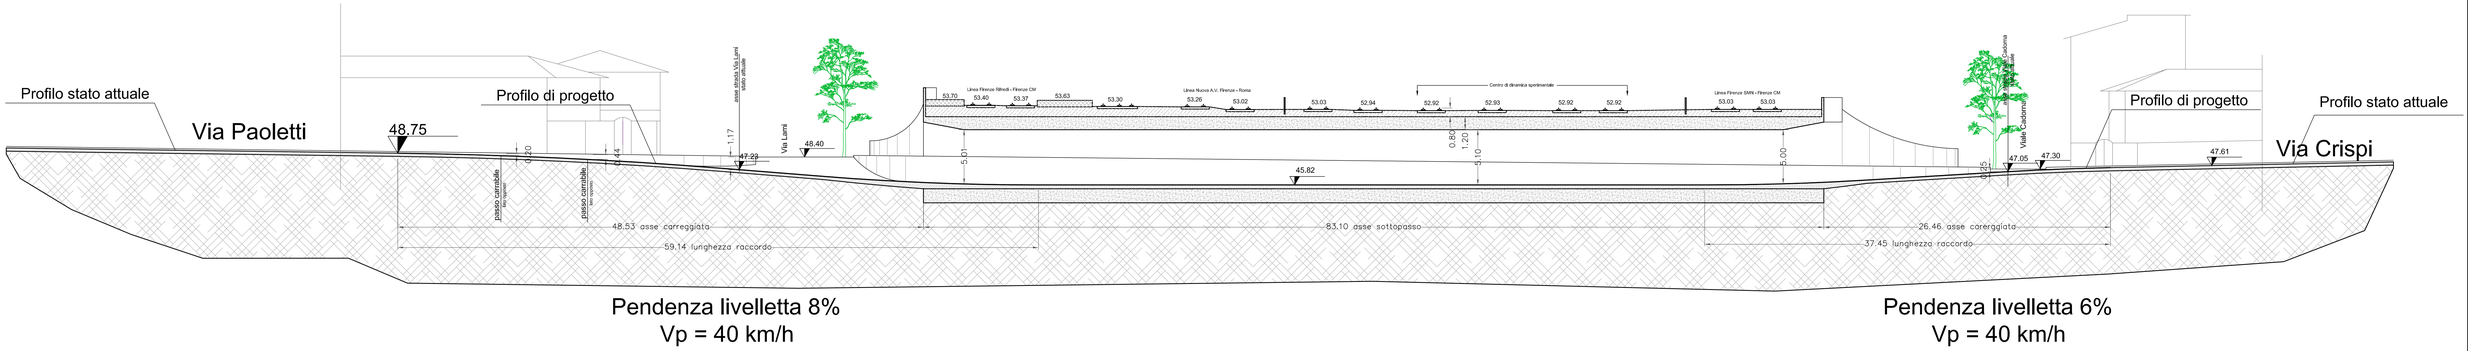

Profilo longitudinale su Via Lami - Stato di progetto - Scala 1:200

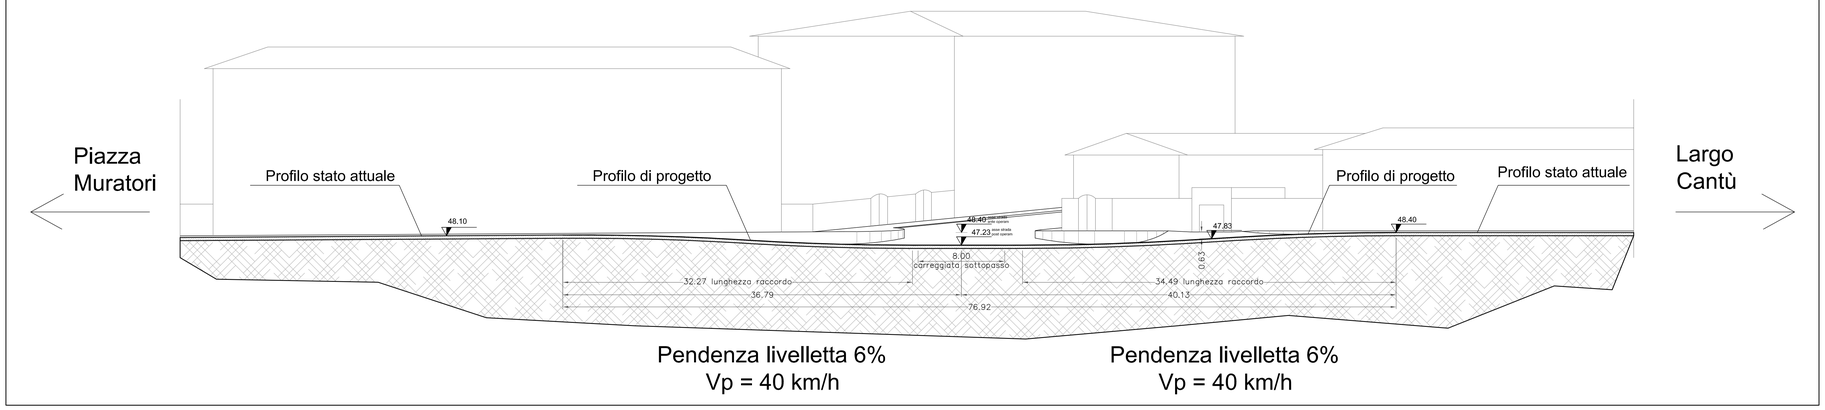

Sezione tipo trasversale - Stato di progetto - Scala 1:100

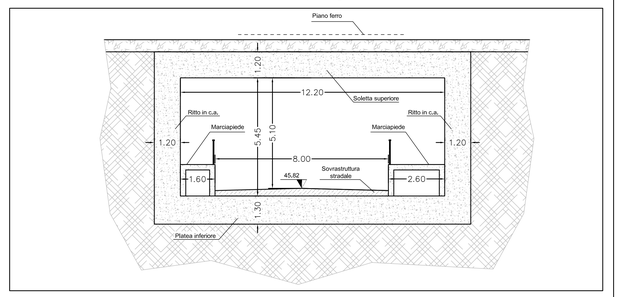

Planimetria - Stato di progetto Scala 1:500

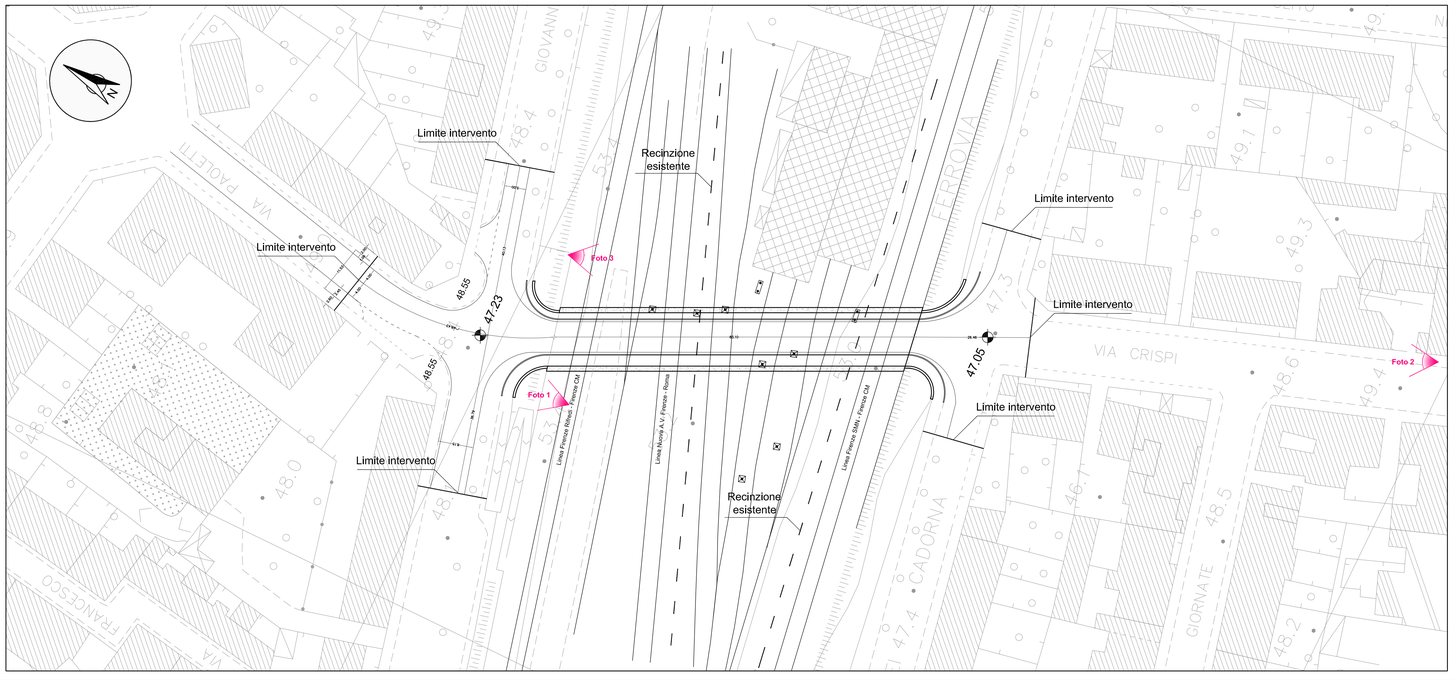

Foto stato attuale

Foto 1
Via Paoletti

Foto 2
Via Crispi

Foto 3
Quota piano ferro

COMUNE DI FIRENZE

DIREZIONE NUOVE INFRASTRUTTURE E MOBILITÀ
Servizio Ufficio Tramvia/Interventi TAV e Autostrade

SOTTOPASSO FERROVIARIO
TRA VIALE CADORNA E VIA LAMI

ELABORATI GENERALI
SERIE GENERALE
PLANIMETRIA, SEZIONI E PROFILO STATO DI PROGETTO

Responsabile Unico del Procedimento
Ing. Giancarlo Magnai
Collaboratore tecnico del RUP e Responsabile della progettazione integrale
Ing. Giovanni Polagruto
Collaboratori amministrativi del RUP
Dott.ssa Stefania Bocci
Dott.ssa Daniela Ciardi

Progettisti e Collaboratori Tecnici
Progettazione architettonica
Ing. Giovanni Polagruto
Progettazione stradale
Ing. Alessandro Mercaldo
Progettazione strutturale
Ing. Marisella Contalbo
Progettazione ambientale
Ing. Iacopo Bianchi
Progettazione impiantistica
Ing. Simone Ferroni
Geologia
Dott. Pietro Rubellini
Dott.ssa Chiara Tanini
Dott.ssa Alessandra Pippi
Geom. Giuseppe Dinoi

STUDIO DI FATTIBILITA'

codice elaborato

SCL	F	EG01	GEN	PPS01	A	VARIE	04
progetto	fase	ambito/opera	disciplina	tipo/numero elaborato	rev.	scala	n. progressivo

REV.	DATA	DESCRIZIONE	REDATTO	VERIFICATO	APPROVATO
A	18/12/2012	EMISSIONE	Polagruto	Magnai	Magnai

NOME ELABORATO SCL-F-EG01-GEN-PPS01_A