

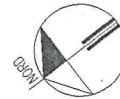


PIANO SEMINTERRATO

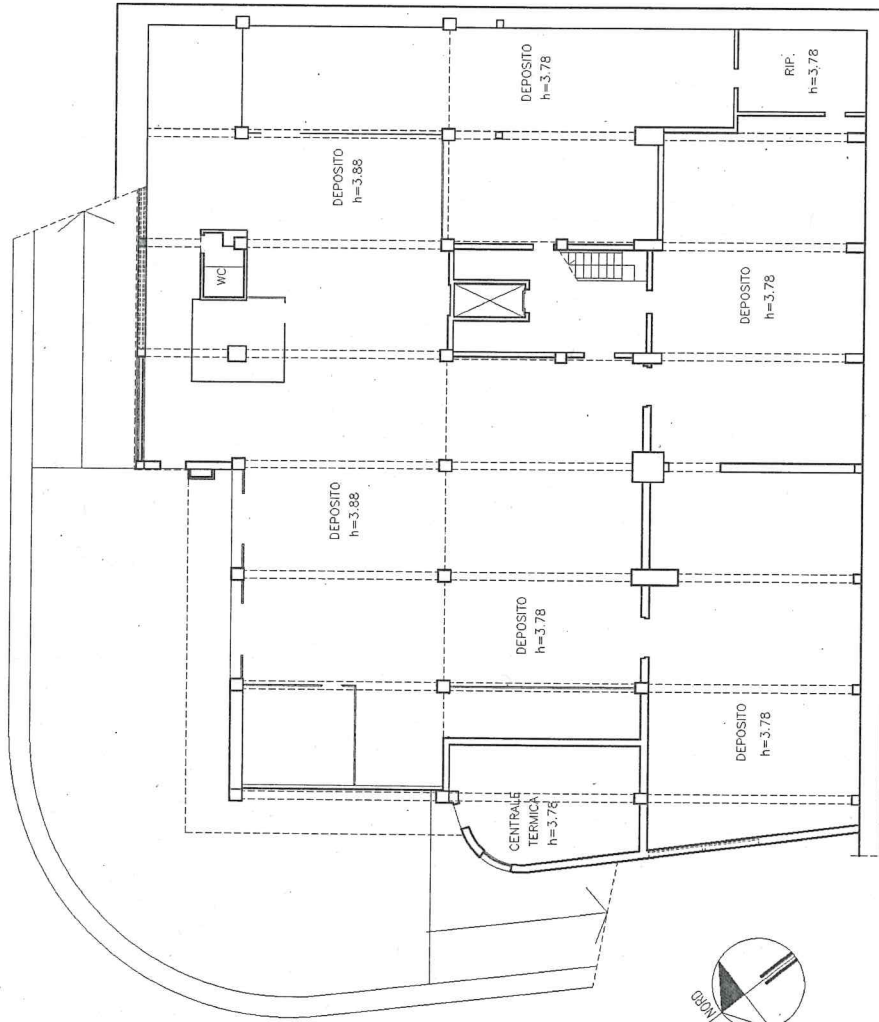

(PIANO SEMINTERRATO)

PIANO TERRENO

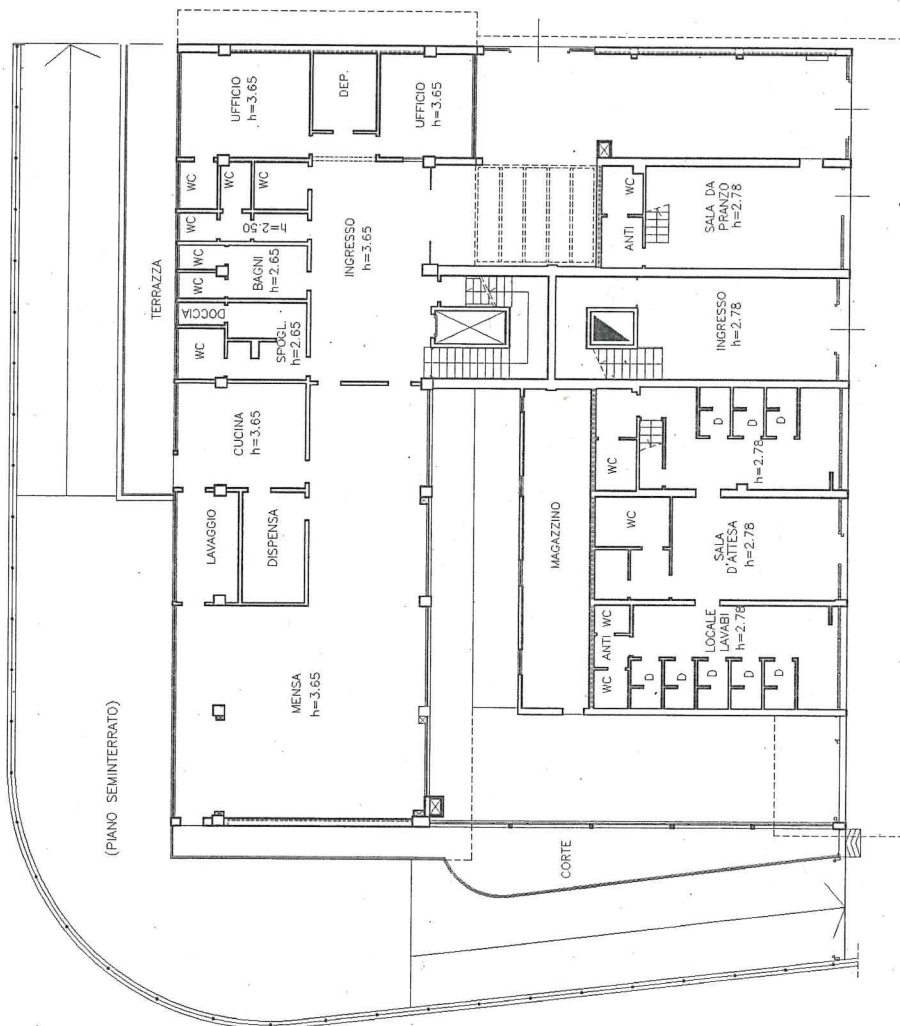

VIA PIETRI



VIA BARACCA

Agenzia delle Entrate
CATASTO FABBRICATI
 Ufficio Provinciale di
 Firenze

Dichiarazione protocollo n. _____ del _____
 Planimetria di u.i.u. in Comune di Firenze
 Via Francesco Baracca

civ. 150-150H

Identificativi Catastali:

Sezione:

Foglio: 32

Particella: 632

Subalterno: 500

Compilata da:

Iania Andrea

Iscritto all'albo:

Geometri


Prov. Firenze

N. 4158

Scheda n. 3

Scala 1:200

PIANO PRIMO

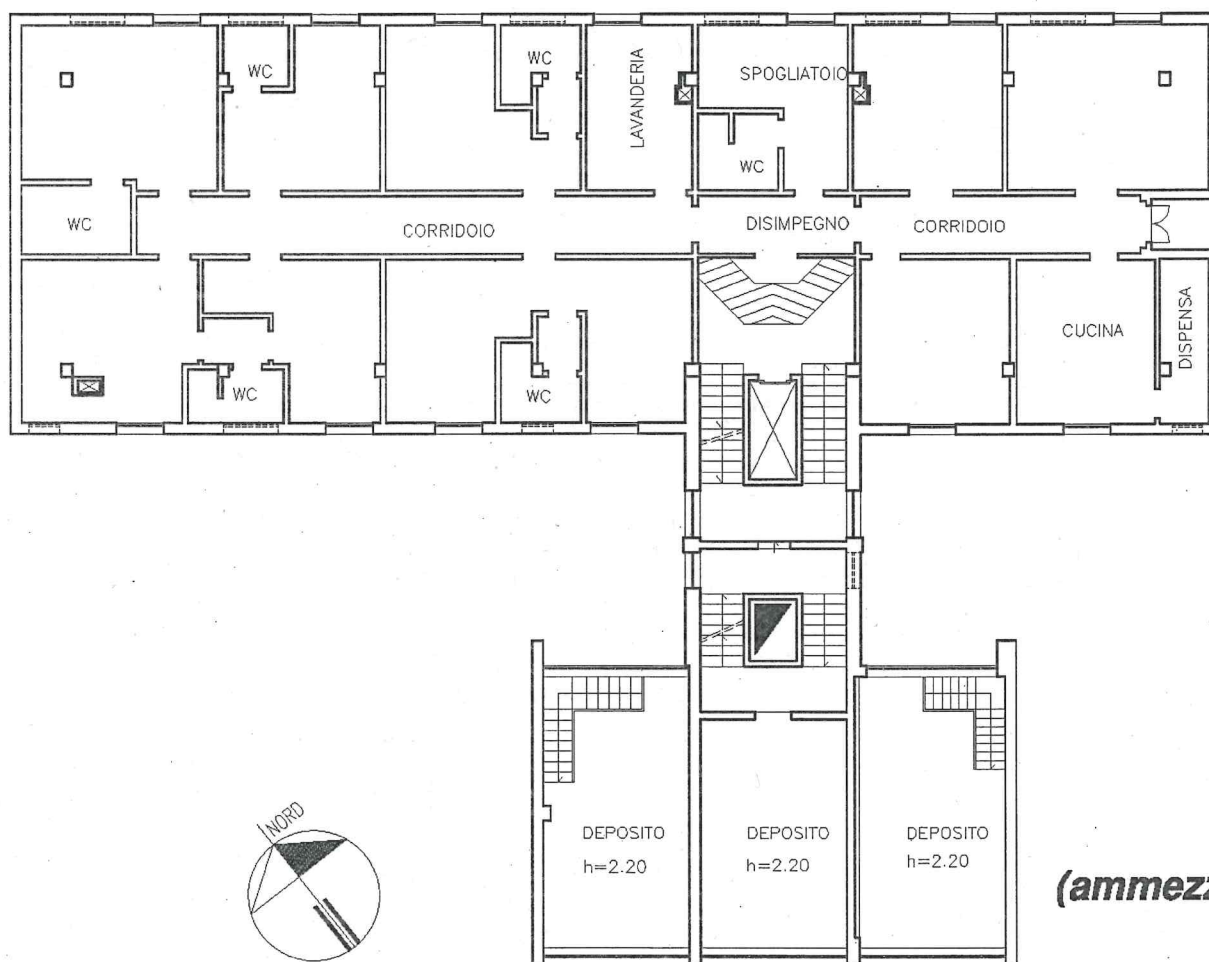

(ammezzato)

VIA BARACCA

Agenzia delle Entrate
CATASTO FABBRICATI
Ufficio Provinciale di
Firenze

Dichiarazione protocollo n. _____ del _____

Planimetria di u.i.u. in Comune di Firenze

Via Francesco Baracca

civ. 150-150H

Identificativi Catastali:

Sezione:

Foglio: 32

Particella: 632

Subalterno: 500

Compilata da:

Iania Andrea

Iscritto all'albo:

Geometri


Prov. Firenze

N. 4158

Scheda n. 4

Scala 1:200

PIANO SECONDO

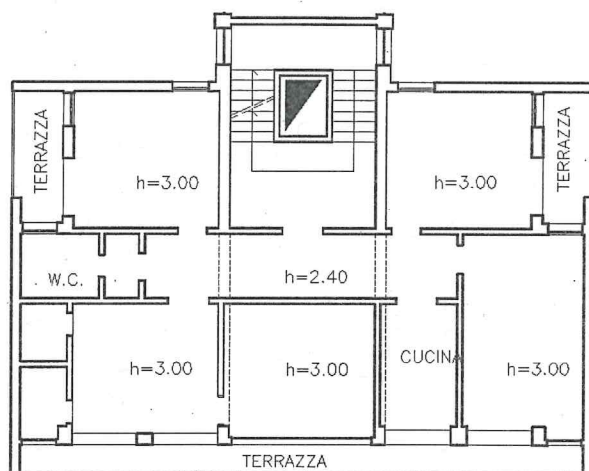

VIA BARACCA

