


Agenzia delle Entrate
CATASTO FABBRICATI
Ufficio Provinciale di
Firenze

Dichiarazione protocollo n. del
Planimetria di u.i.u. in Comune di Firenze
Via Francesco Baracca civ. 150-150H
Identificativi Catastali:
Sezione:
Foglio: 32
Particella: 632
Subalterno: 500
Compilata da:
Iania Andrea
Iscritto all'albo:
Geometri
Prov. Firenze N. 4158

Scheda n. 3 Scala 1:200

PIANO PRIMO

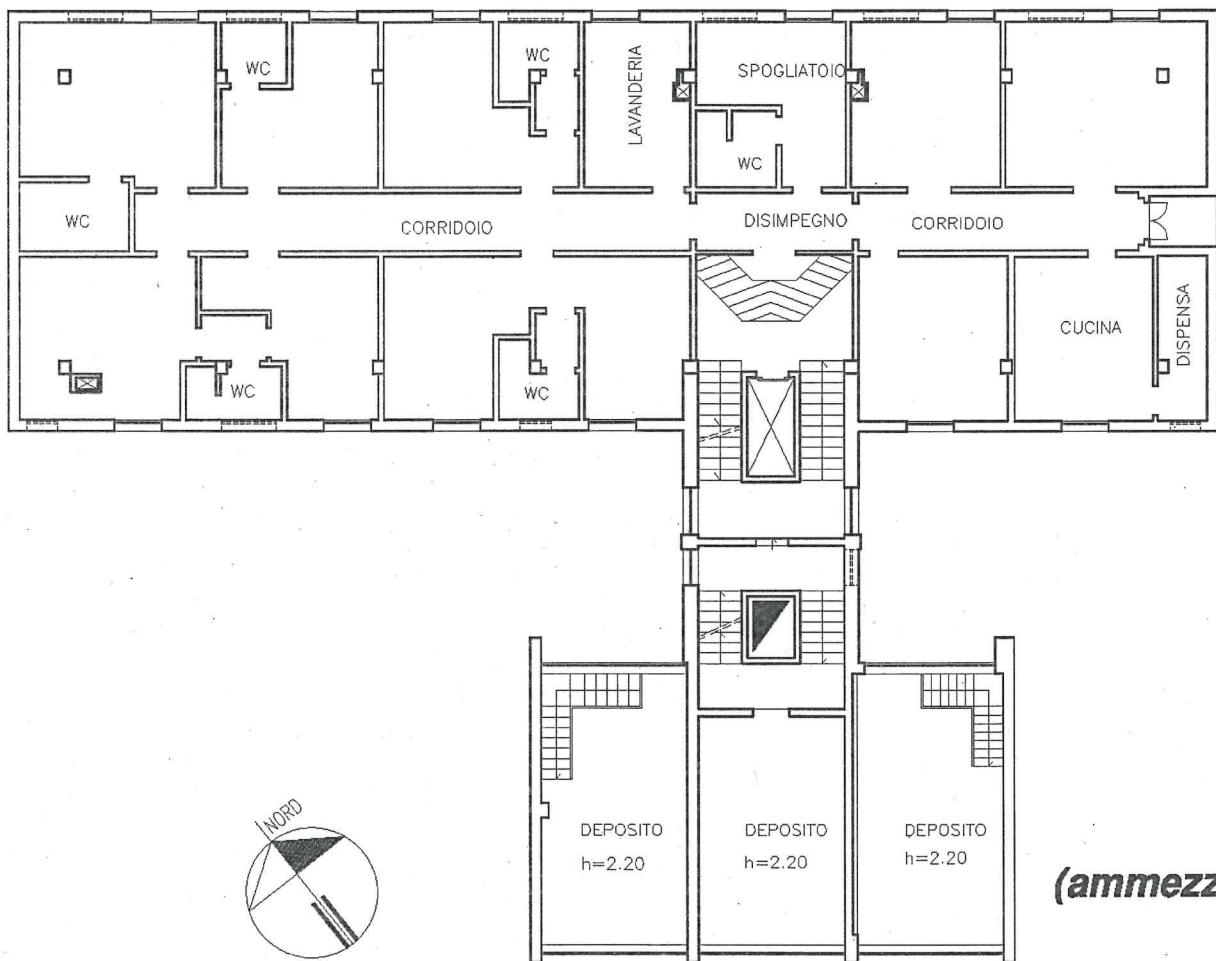


VIA BARACCA

Agenzia delle Entrate
CATASTO FABBRICATI
Ufficio Provinciale di
Firenze

Dichiarazione protocollo n.		del
Planimetria di u.i.u. in Comune di Firenze		
Via Francesco Baracca		civ. 150-150H
Identificativi Catastali:		Compilata da:
Sezione:		Ianina Andrea
Foglio: 32		Iscritto all'albo:
Particella: 632		Geometri
Subalterno: 500		Prov. Firenze N. 4158

Scheda n. 4 Scala 1:200

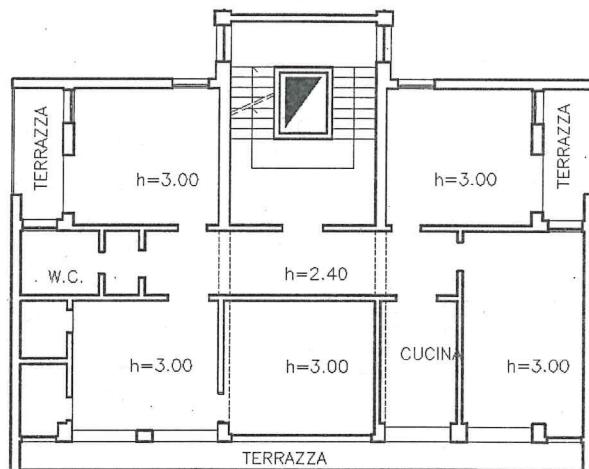

VIA BARACCA

