


COMPLESSO DI SANTA MARIA NOVELLA


PIANO TERRENO - SALA DELLE SCULTURE

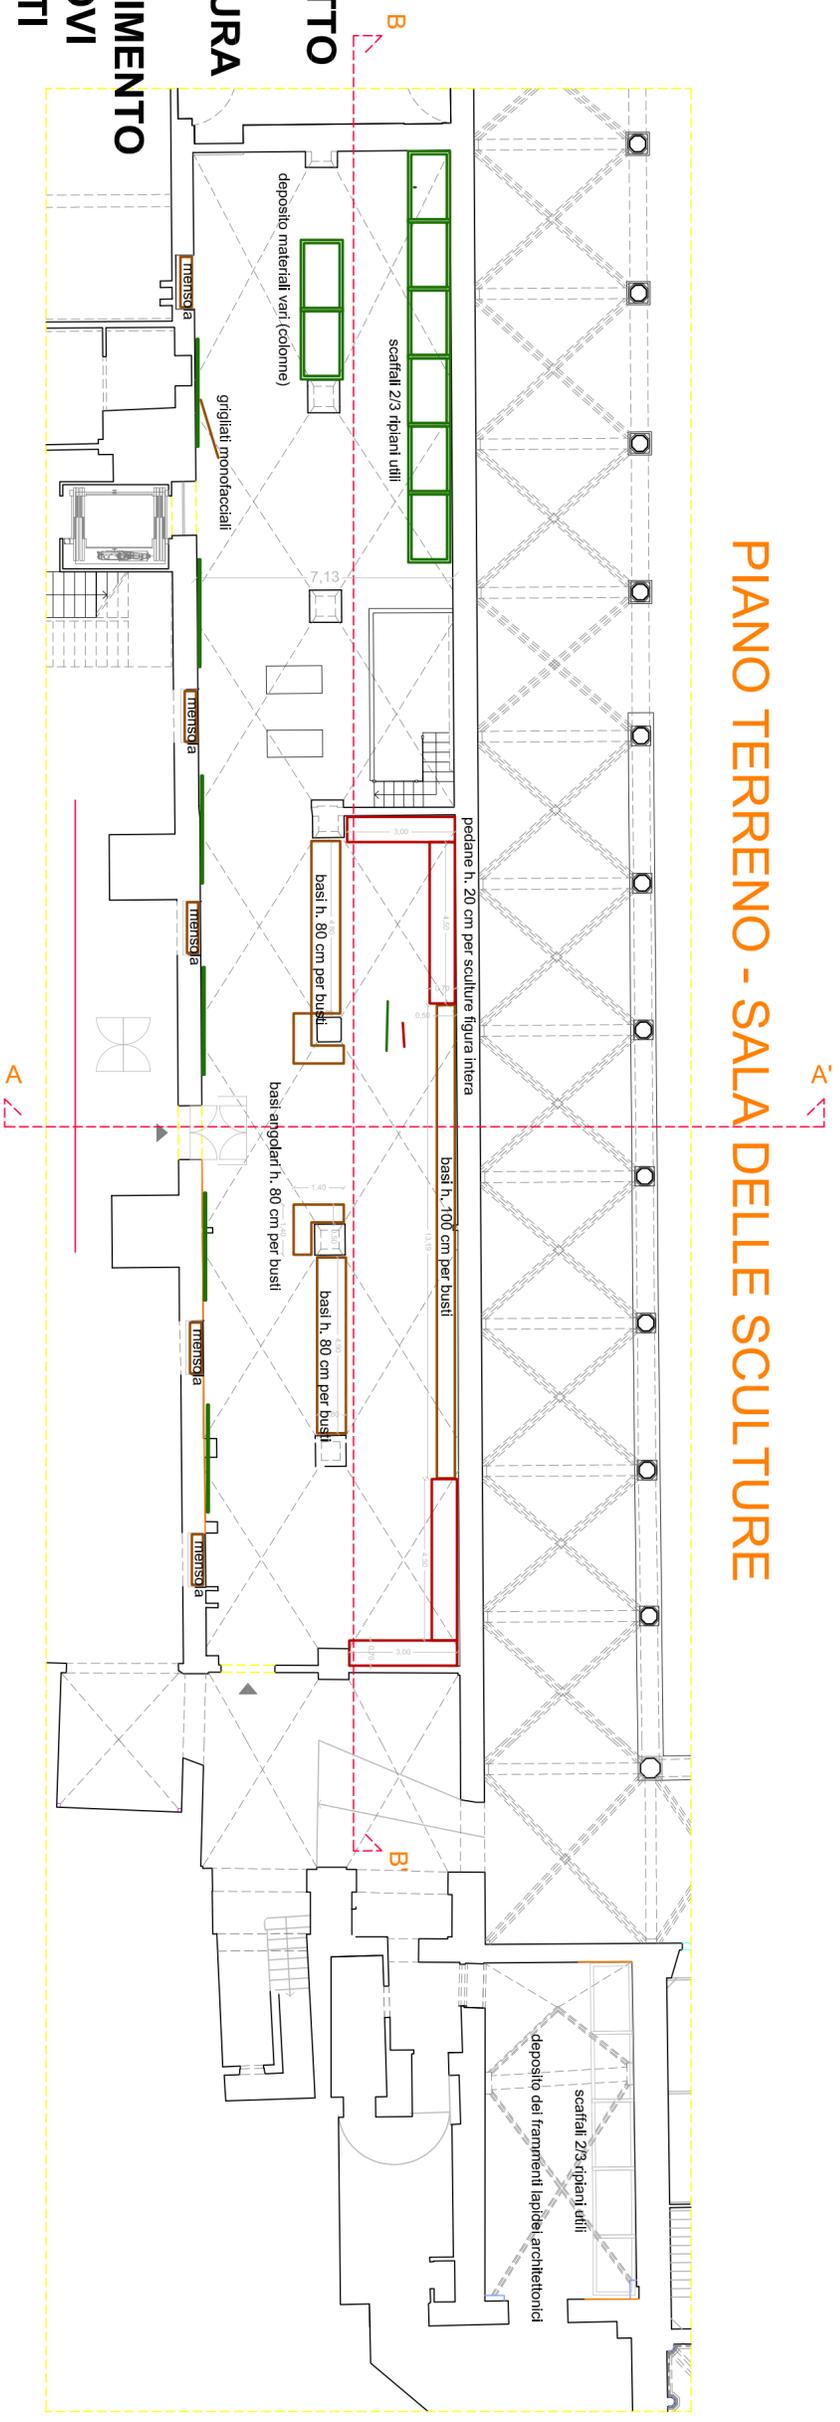

PROGETTO PER LA FORNITURA E ALLESTIMENTO DEI NUOVI DEPOSITI MUSEALI DELLE COLLEZIONI CIVICHE


(archivio GIP F0050/2022)
CODICE OPERA 220019

SEZIONE B-B'

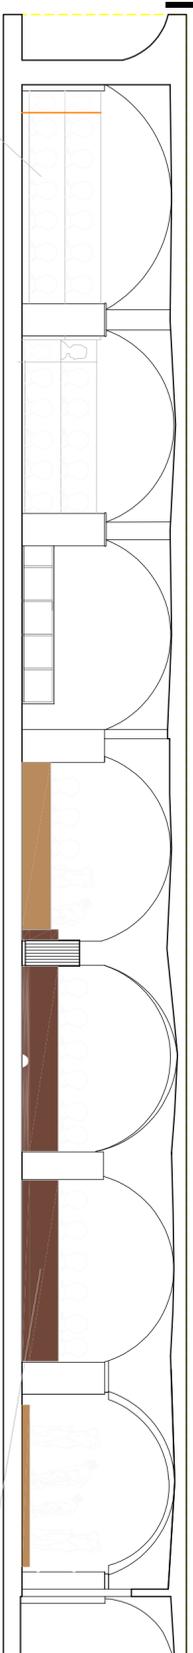

SEZIONE A-A'


basi angolari h. 80 cm per busti

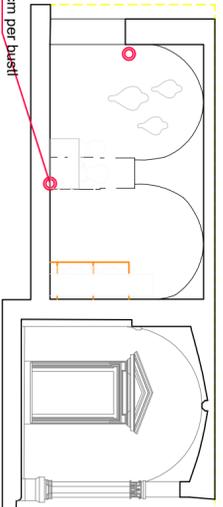

MDF ignifugo sp. 22 mm

rivestimento vinilico

PARTICOLARE 1

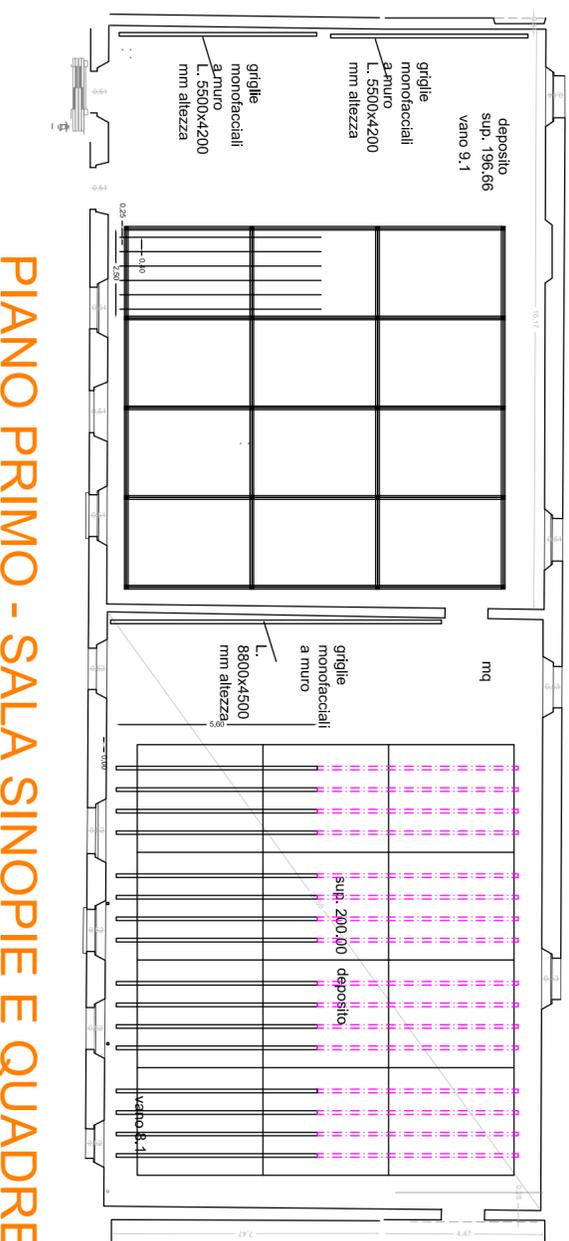

PIANO PRIMO - SALA SINOPIE E QUADRERIA

