

# ROMAGNOLI

progettazione - vendita - assistenza

Via Gordigliani, 18/19 50127 Firenze Italy  
Tel. +39 055 360077 Fax +39 055 350968  
www.romagnolicucine.it  
info@romagnolicucine.it

IL DISEGNO E TUTTE LE INFORMAZIONI, CHE SONO IN ESSO CONTENUTE, SONO DI ESCLUSIVA PROPRIETA' DELLA DITTA ROMAGNOLI E NON POSSONO ESSERE COPIATI, RIPRODOTTI, RESI PUBBLICI SENZA L'AUTORIZZAZIONE SCRITTA DELLA DITTA ROMAGNOLI

## Comune di Firenze

asilo nido via dell'Arcovata Firenze

Oggetto:  
Layout cucina con legenda

Autore disegno: Massimo

disegno: 2 rev.00

Data: 16-11-2023


Tavola: 1 di 4

Scala: 1:50

Motivo revisione:

Note:

N.B.: E' NECESSARIO VERIFICARE CHE LE MISURE DELLA CUCINA CORRISPONDANO A QUELLE DEL DISEGNO. ALTRIMENTI ANDRANNO APPORTATE LE OPPORTUNE MODIFICHE ALLE QUOTE DEGLI ATTACCHI DELLE MACCHINE.

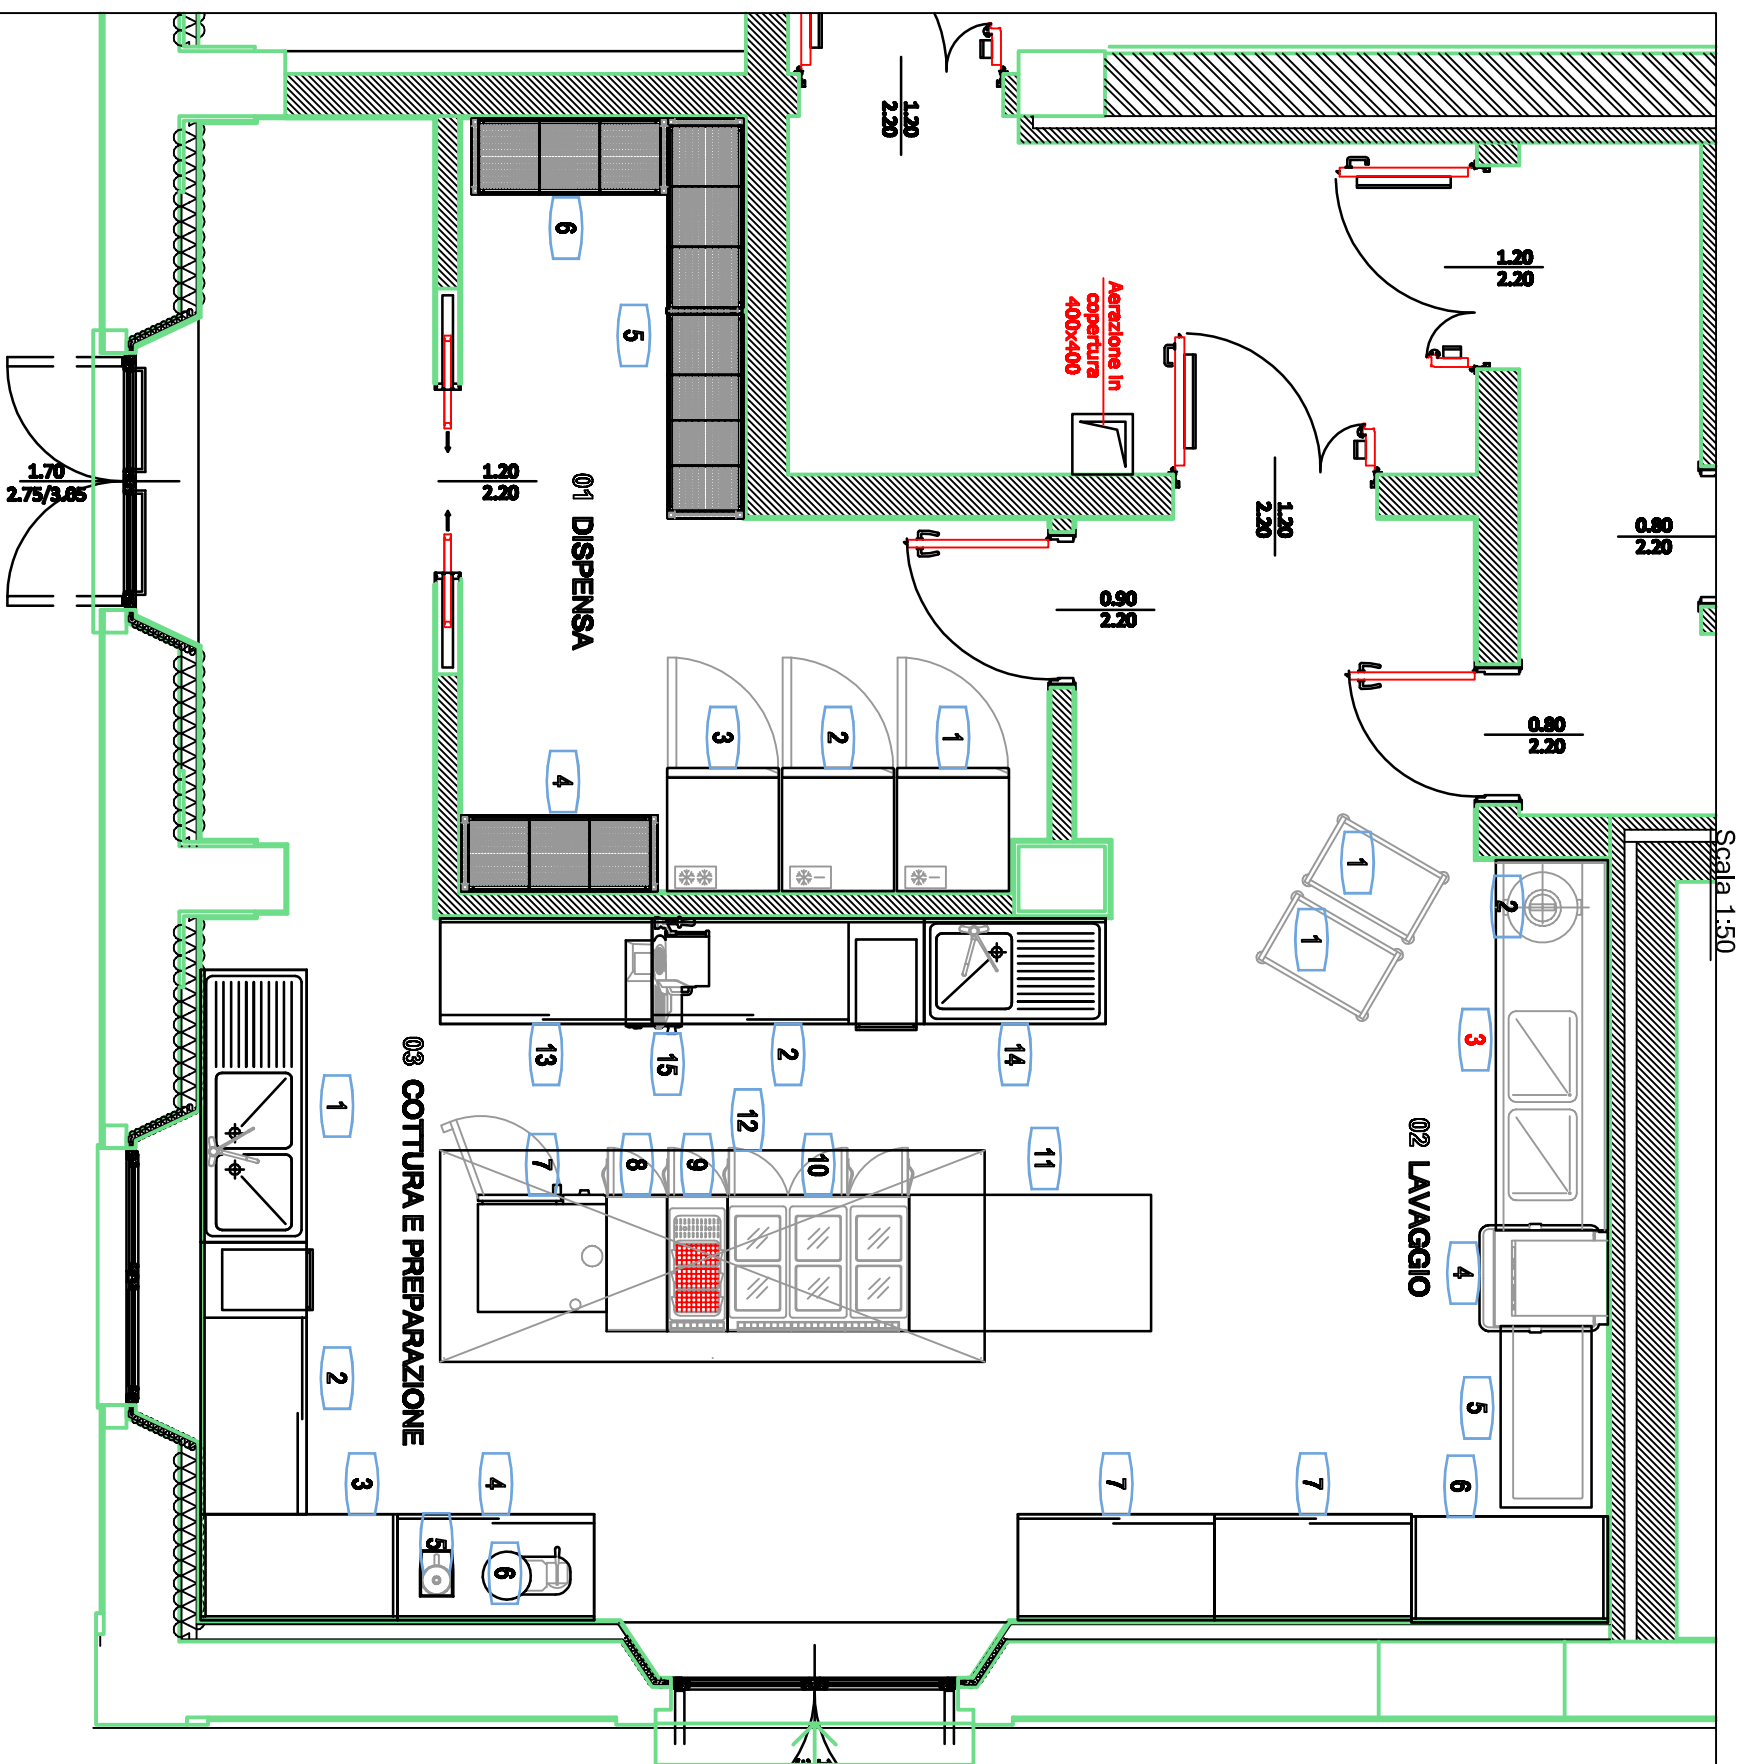

POS	Q.	DESCRIZIONE	DIM. MILLIMETRI		
<b>01-DISPENSA</b>					
1	1	ARMADIO MASTER 700 LT -2°+8°C 1 PORTA - GAS R290	740x	815x	2085
2	1	ARMADIO MASTER 700 LT -2°+8°C 1 PORTA - GAS R290	740x	815x	2085
3	1	ARMADIO MASTER 700 LT -18°-22°C 1 PORTA - GAS R290	740x	815x	2085
4	1	SCAFFALATURA COMPOSITA MODELLO ECO INOX	0x	0x	0
5	1	SCAFFALATURA COMPOSITA MODELLO ECO INOX	0x	0x	0
6	1	SCAFFALATURA COMPOSITA MODELLO ECO INOX	0x	0x	0
<b>02-LAVAGGIO</b>					
1	2	CARRELLO DI SERVIZIO IN ACCIAIO INOX AISI 304	500x	800x	1000
2	1	PATTUMIERA CARRELLATA CON COPERCHIO, APERTURA A PEDALE IN ACCIAIO INOX AISI 304	465x	465x	710
3	1	TAVOLO PRELAVAGGIO 2 VASCHE E FORO CERNITA	2450x	740x	850
4	1	LAVASTOVIGLIE A CAPOT CON COMANDI DIGITALI C44 DGT	650x	755x	1450
5	1	TAVOLO LAVAGGIO STOV. USCITA CON RIP. DIM. 1200X600X870	1200x	600x	870
6	1	TAVOLO ARMADIO A GIORNO PIANO CON ALZATINA IN ACCIAIO INOX AISI 304	1300x	700x	850
7	2	TAVOLO ARMADIO CON PORTINE SCORREVOLI PIANO CON ALZATINA IN ACCIAIO INOX AISI 304	1300x	700x	850
<b>03-COTTURA E PREPARAZIONE</b>					
1	1	LAVATINO ARMADIATO 2 VASCHE CON GOCCIOLATTOIO DX IN ACCIAIO INOX AISI 304	1800x	700x	850
2	2	TAVOLO ARMADIO CON PORTINE SCORREVOLI E CASSETTERA PIANO CON ALZATINA IN ACCIAIO INOX AISI 304	1800x	700x	850
3	1	TAVOLO ARMADIO A GIORNO PIANO CON ALZATINA IN ACCIAIO INOX AISI 304	1300x	700x	850
4	1	TAVOLO ARMADIO CON PORTINE SCORREVOLI PIANO CON ALZATINA IN ACCIAIO INOX AISI 304	1300x	700x	850
5	1	CUTTER DA TAVOLO 3 TL, 1500 GIRIMIN	226x	304x	427
6	1	ABBINATO TRITACARNE GRATTOGIA 0,75 KW, 400V, 3 PH	350x	580x	520
7	1	FORNO COMBINATO ELETTRICO 6 X 1/1 (NICOMBI) CLASSIC - APERTURA DELLA PORTA A DESTRA	850x	775x	760
8	1	ELEMENTO NEUTRO SENZA CASSETTO SU ARMADIONEUTRO 1/2M	400x	900x	900
9	1	CUOCIPASTA ELETTRICO SU ARMADIO NEUTRO LT. 40	400x	900x	900
10	1	CUCINA ELETTRICA 6 PIASTRE SU ARMADIO NEUTRO	1200x	900x	900
11	1	TAVOLO CON RIPIANO INFERIORE IN ACCIAIO INOX AISI 304	1600x	900x	850
12	1	CAPPA CENTRALE INOX 304+FILTRI 360X140	3600x	1400x	400
13	1	TAVOLO ARMADIO CON PORTINE SCORREVOLI PIANO CON ALZATINA IN ACCIAIO INOX AISI 304	1400x	700x	850
14	1	LAVATINO ARMADIATO 1 VASCA CON GOCCIOLATTOIO DX IN ACCIAIO INOX AISI 304	1200x	700x	850
15	1	AFFETTATRICE A GRAVITA 0,37 KW, 230V, 1 PH	550x	770x	465

Timbro e firma  
per accettazione: