

IL DISEGNO E TUTTE LE INFORMAZIONI, CHE SONO IN ESSO CONTENUTE, SONO DI ESCLUSIVA PROPRIETA' DELLA DITTA ROMAGNOLI E NON POSSONO ESSERE COPIATI, RIPRODOTTI, RESI PUBBLICI SENZA L'AUTORIZZAZIONE SCRITTA DELLA DITTA ROMAGNOLI

Comune di Firenze

asilo nido Pandramerino Firenze

Oggetto:
Layout cucina con legenda

Autore disegno: Massimo
disegno: 2 rev.00

Data: 29-05-2024
Tavola: 1 di 3


Scala: 1:50

Motivo revisione: MODIFICHE A SEGUITO INCONTRO DEL 08/05/2024 RICHIESTA START DEL 27/05/2024 E VERIFICA MISURE 29/05/2024

Note:

N.B.: E' NECESSARIO VERIFICARE CHE LE MISURE DELLA CUCINA CORRISPONDANO A QUELLE DEL DISEGNO. ALTRIMENTI ANDRANNO APPORTATE LE OPPORTUNE MODIFICHE ALLE QUOTE DEGLI ATTACCHI DELLE MACCHINE.

Scala 1:50

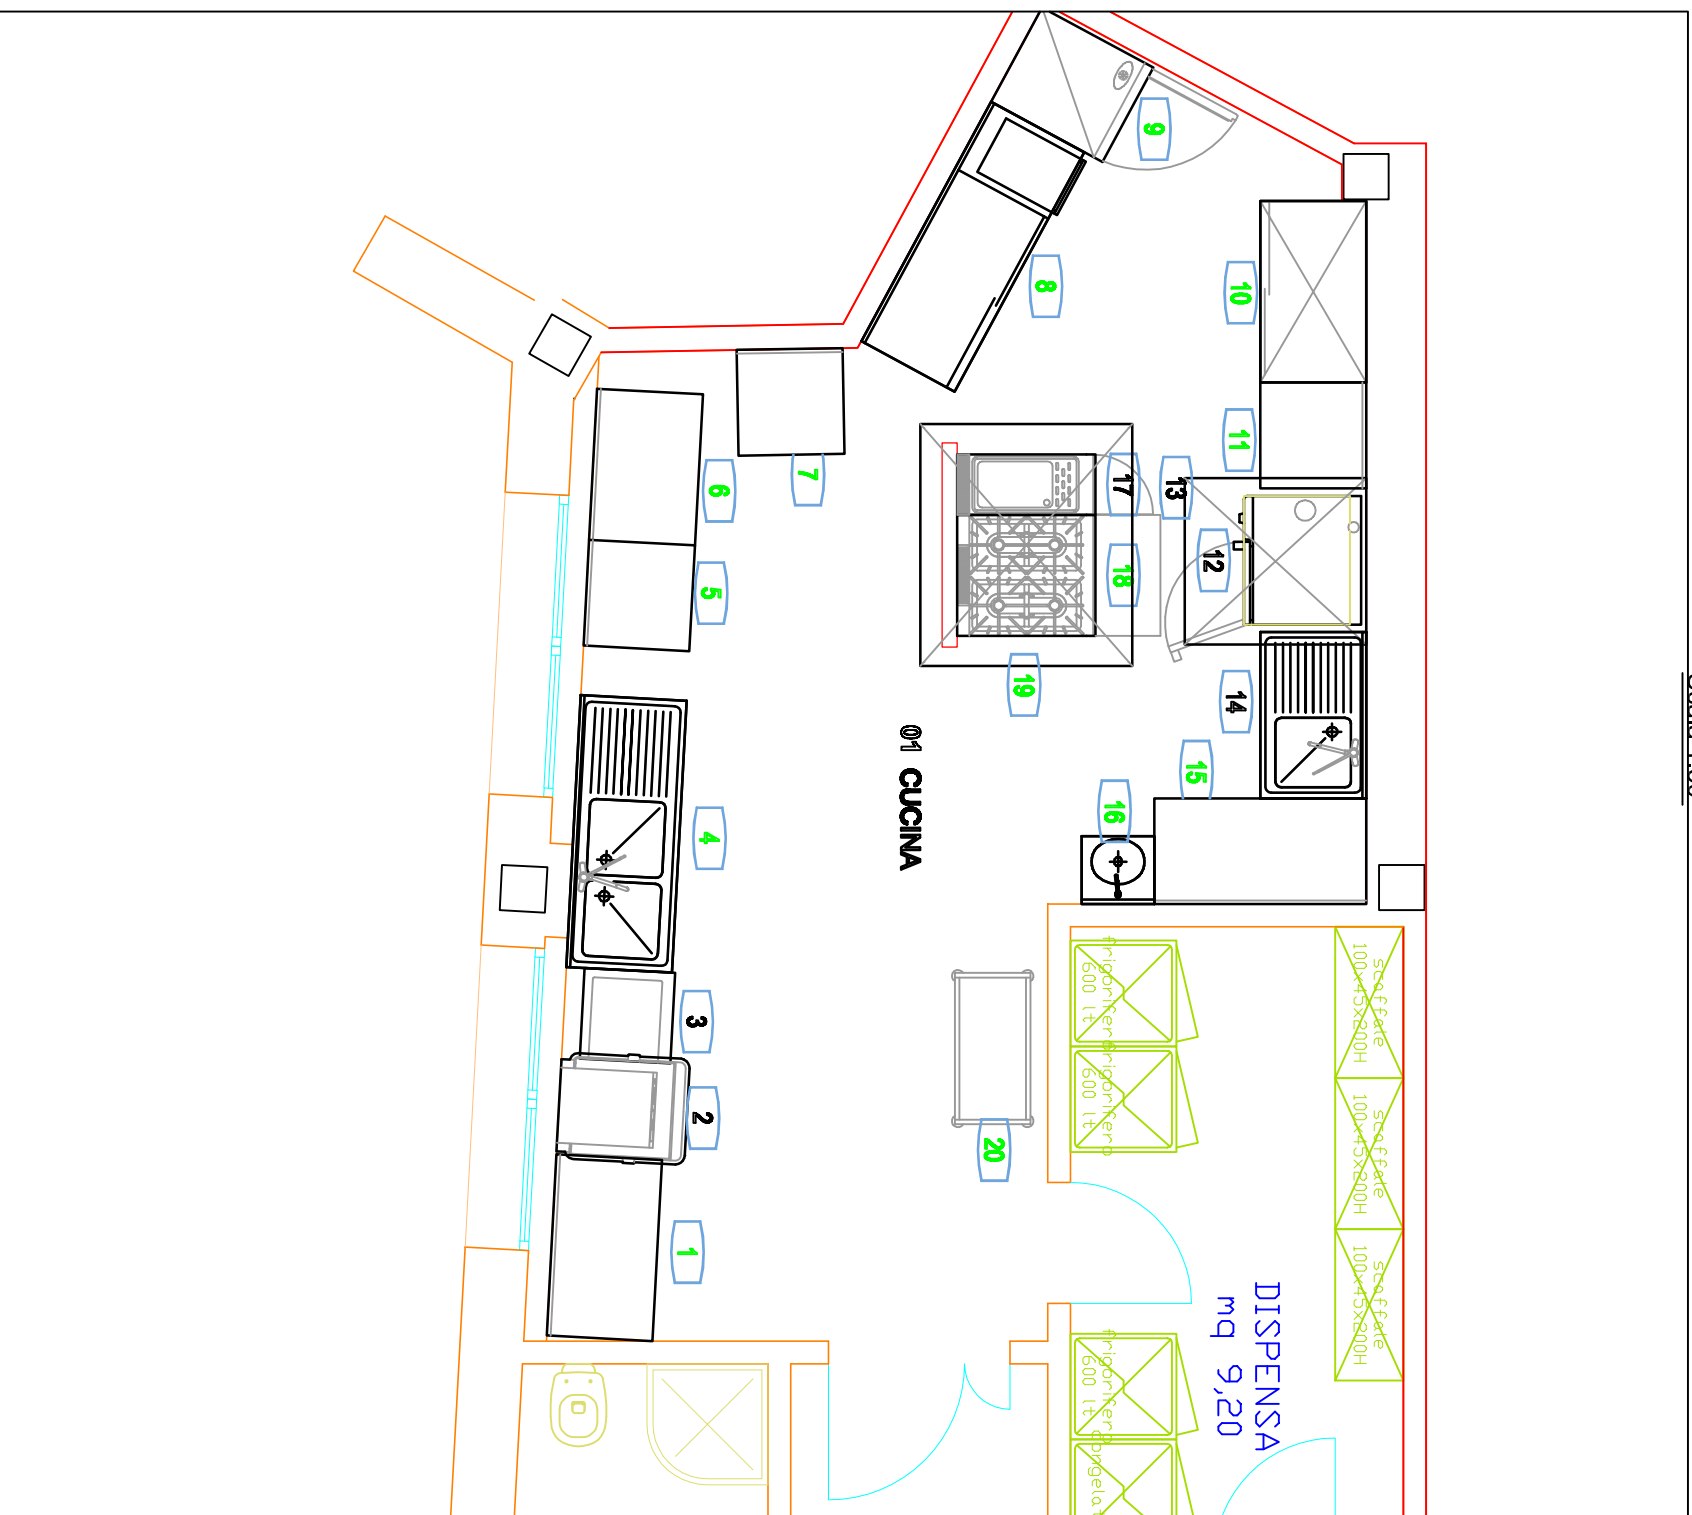

POS	Q.	DESCRIZIONE	TIPO	DIM. MILLIMETRI
		01-CUCINA		
1	1	TAVOLO CON TELAIO INFERIORE TRE LATI PIANO CON ALZATINA	E	1200x 700x 850
2	1	LAVASTOVIGLIE A CAPOT CON COMANDI DIGITALI C44 DGT	N	650x 755x 1450
3	1	TAVOLO SERVIZIO LAVASTOVIGLIE	N	600x 600x 870
4	1	LAVATOIO 2 VASCHE CON GOCCIOLATOIO DX	E	1800x 700x 850
5	1	TAVOLO CON TELAIO INFERIORE TRE LATI PIANO CON ALZATINA	E	700x 700x 850
6	1	TAVOLO CON TELAIO INFERIORE TRE LATI PIANO CON ALZATINA	E	1000x 700x 850
7	1	TAVOLO CON TELAIO INFERIORE TRE LATI PIANO CON ALZATINA	E	700x 700x 850
8	1	TAVOLO ARMADIO CON PORTINE SCORREVOLI E CASSETTIERA PIANO CON ALZATINA	E	1800x 700x 850
9	1	ARMADIO FRIGO	E	710x 835x 2050
10	1	ARMADIO NEUTRO VERTICALE CON PORTE SCORREVOLI	E	1200x 700x 2000
11	1	TAVOLO CON TELAIO INFERIORE TRE LATI PIANO CON ALZATINA	E	700x 700x 850
12	1	FORNO COMBINATO ELETTRICO 6 X 11 GN ICOMBI CLASSIC - APERITURA DELLA PORTA A DESTRA	N	850x 775x 760
13	1	CAPPA PARETE	N	1100x 1200x 400
14	1	LAVATOIO 1 VASCA CON GOCCIOLATOIO SX	N	1100x 700x 850
15	1	TAVOLO CON TELAIO INFERIORE TRE LATI PIANO CON ALZATINA	E	1400x 700x 850
16	1	LAVAMANI A PARETE	E	500x 500x 0
17	1	CUOCIPASTA EL. 1 VASCA 40 LT	N	400x 900x 850
18	1	CUCINA GAS 4FUOCHI6KW+FORNO GAS 800MM	E	800x 900x 850
19	1	CAPPA CENTRALE	E	1600x 1400x 400
20	1	CARRELLO DI SERVIZIO	E	500x 1000x 1000

Timbro e firma
per accettazione: