


CENTRO ASTORI - PLANIMETRIA GENERALE IMPIANTO SPORTIVO

- 

Area in consegna rugby (comprensiva di n. 2 spogliatoi e n.1 magazzino al piano interrato)
- 

Area a disposizione di ACF Fiorentina durante le manifestazioni sportive allo Stadio A. Franchi, compresa servitù di passaggio per accesso diretto verso Viale P.L. Nervi

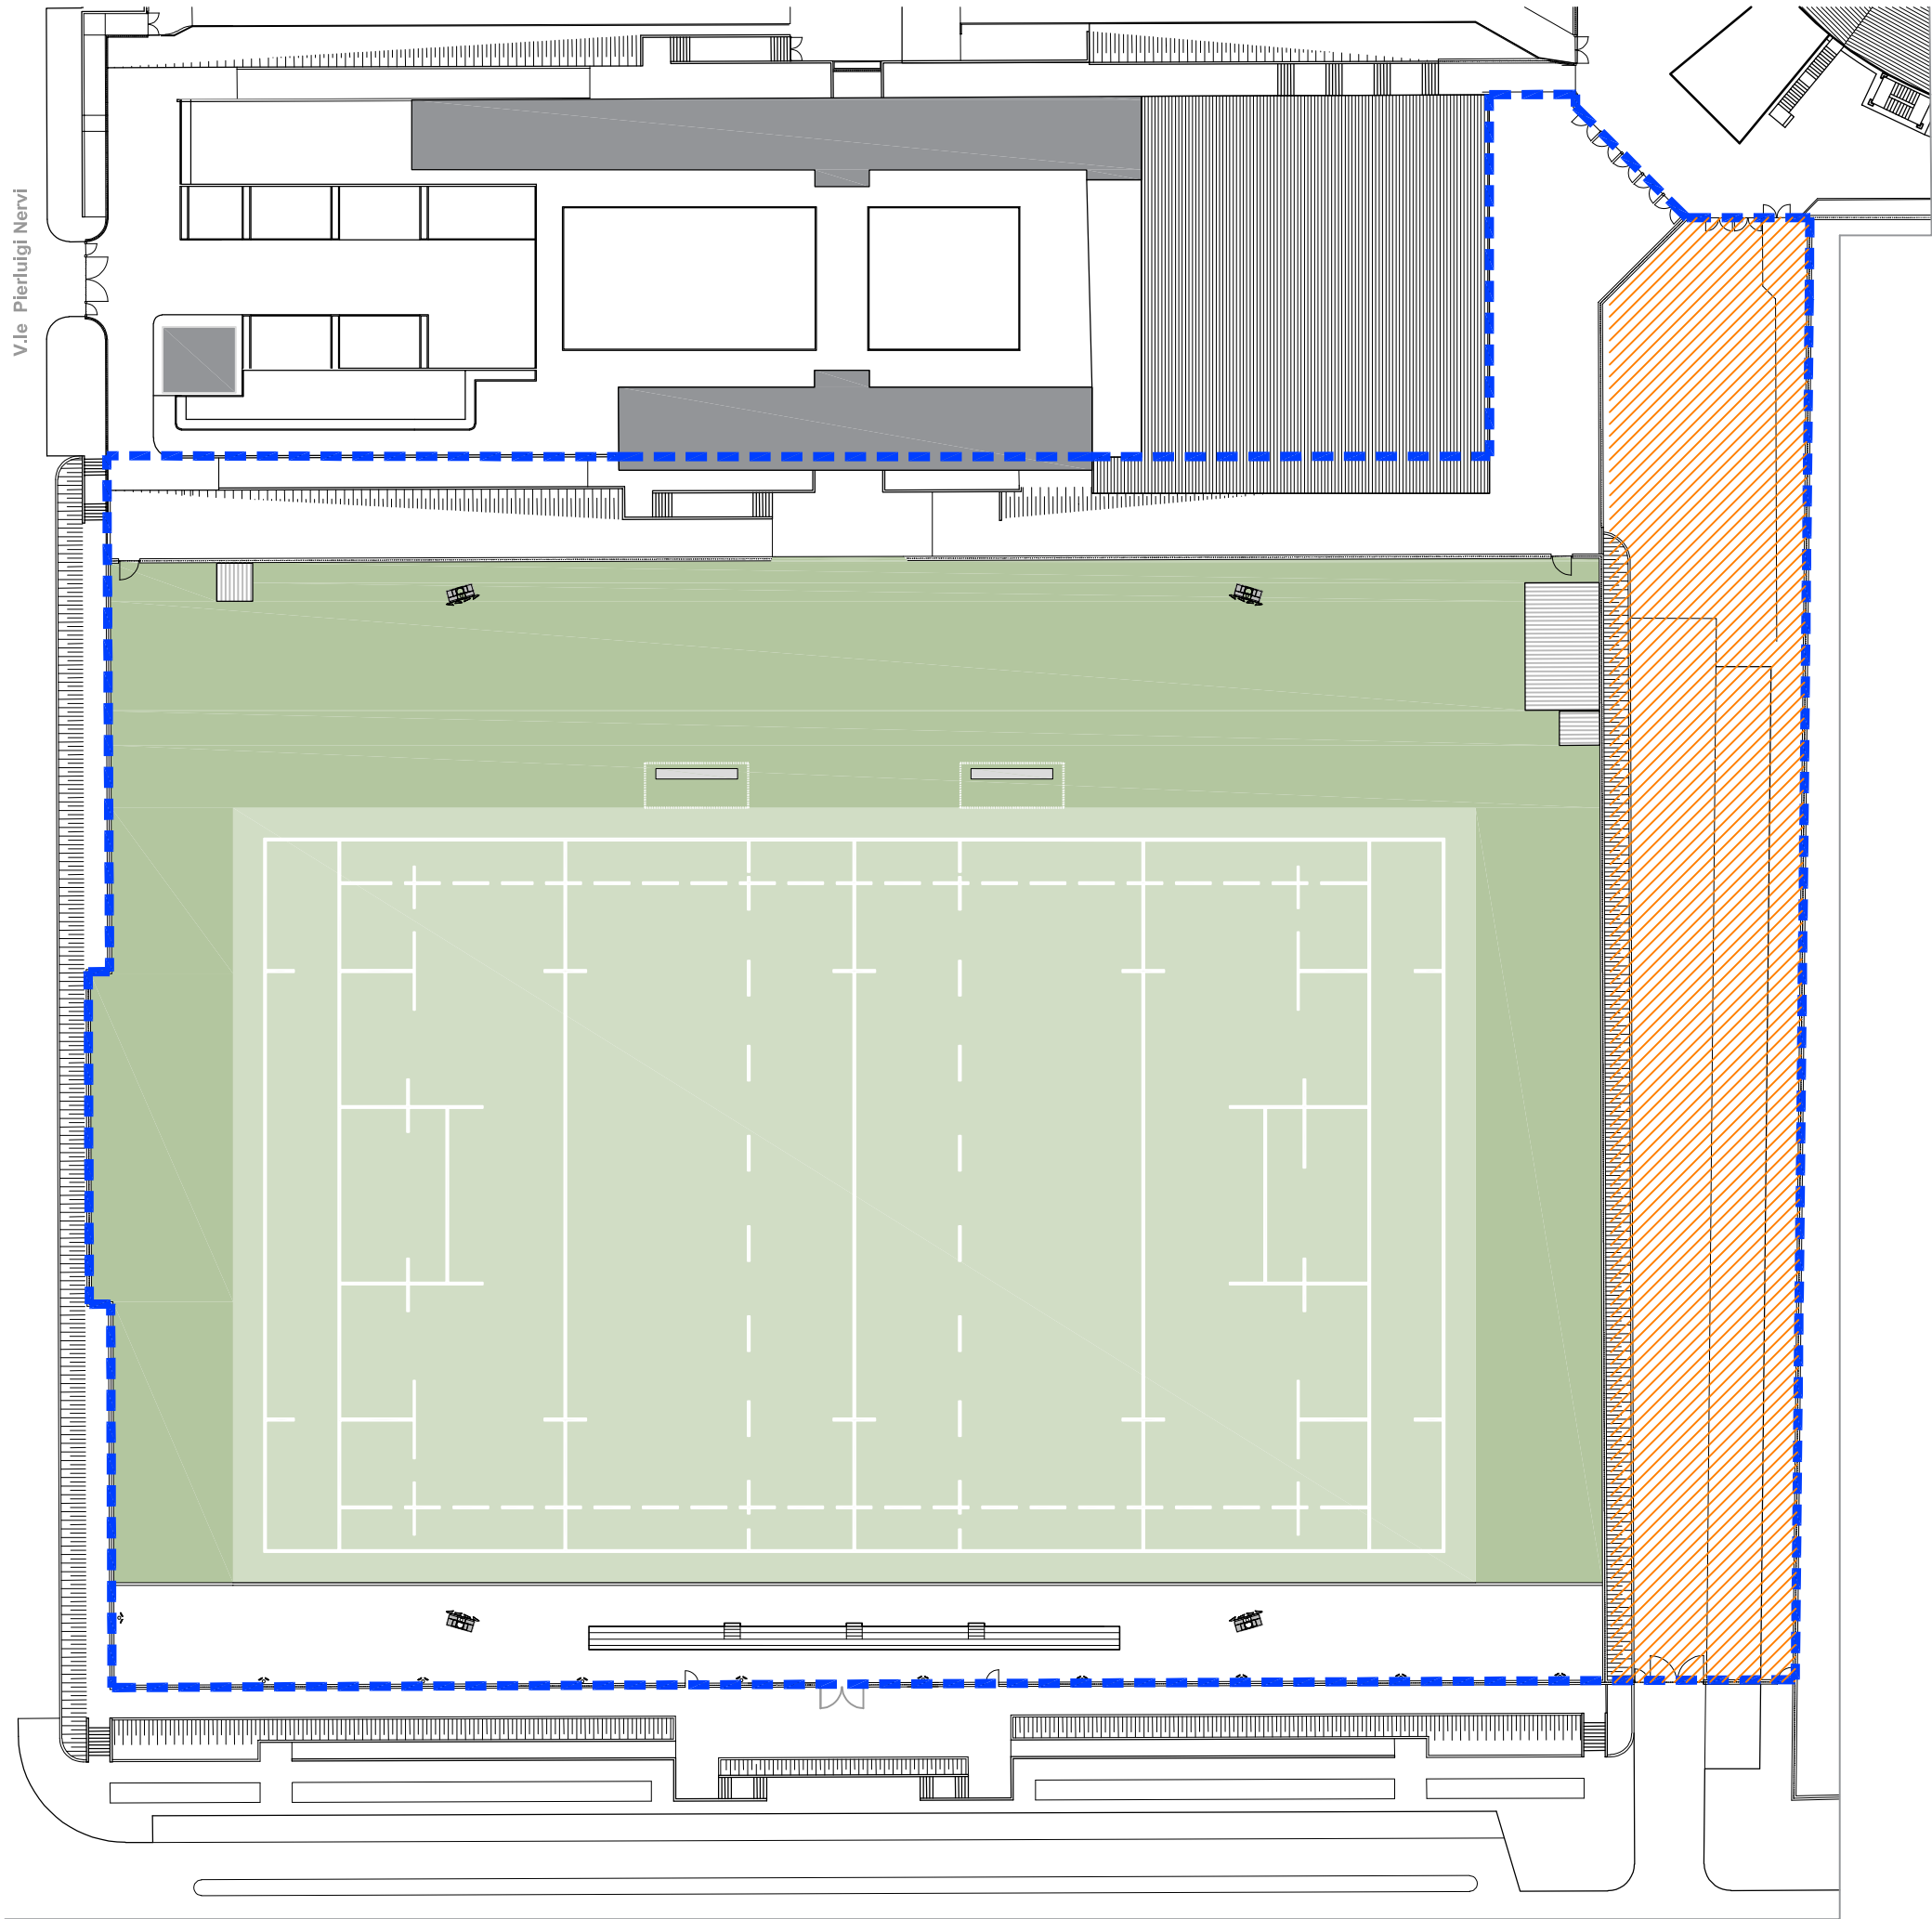

V.le Pasquale Paoli