

COMUNE DI FIRENZE

DIREZIONE NUOVE INFRASTRUTTURE E MOBILITA'
Servizio Programmazione Mobilità e Piste Ciclabili
P.O. Riqualificazione Spazi Urbani

RIQUALIFICAZIONE DI PIAZZA DELLE CURE
Interventi di demolizione per la Riqualificazione dell'area
Mercatale e Realizzazione di area di sosta

Codice Opera n° 150365

PROGETTO ESECUTIVO

INTERVENTI DA ESEGUIRE SUL PATRIMONIO
IMMOBILIARE ABITATIVO IN GESTIONE A CASA SPA
PLANIMETRIE scala 1:100

Responsabile del procedimento:
Ing. Giuseppe Carone

Progettisti:
Arch. Maurizio Barabesi

Paesaggio e verde urbano:
Dott.ssa Lorella Arioli


Coordinatore della Sicurezza in Fase di Esecuzione:
Ing. Paolo Del Soldato

Collaboratori:
Arch. Stefano Naldi
P.E. Matteo Redi
Geom. Vanessa Rinaldi


REV	DATA	DESCRIZIONE
EMMISSIONE	10/07/2017	

L1 SP1


Piazza delle Cure

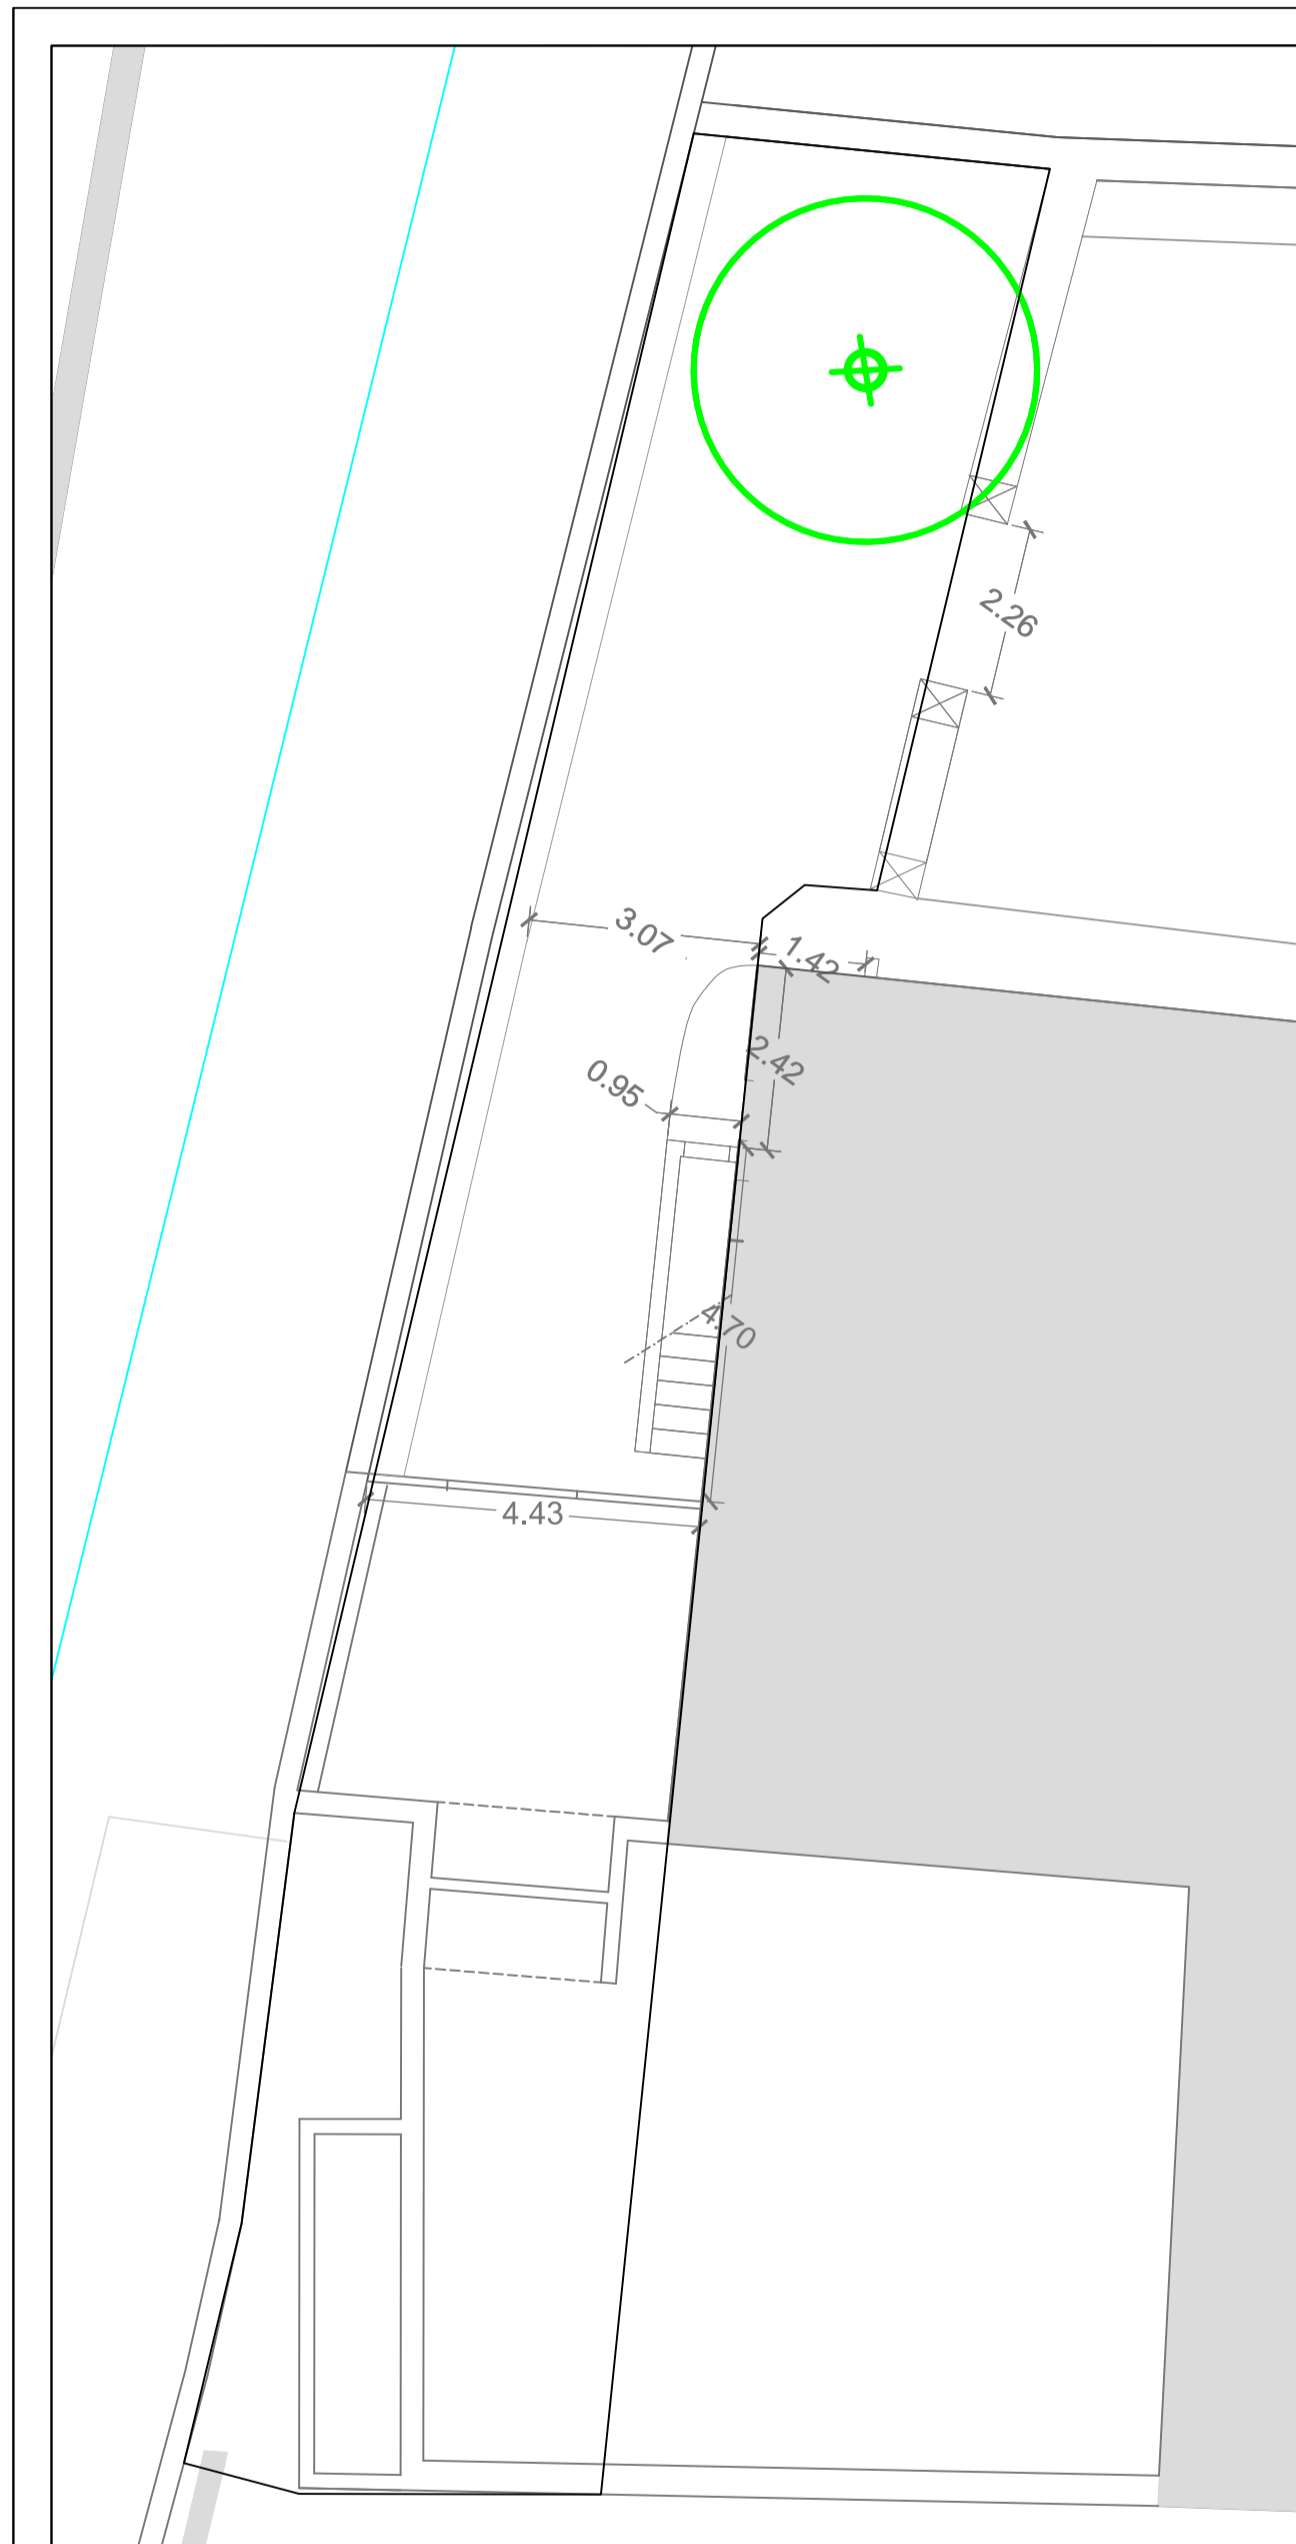

STATO ATTUALE
scala 1:100

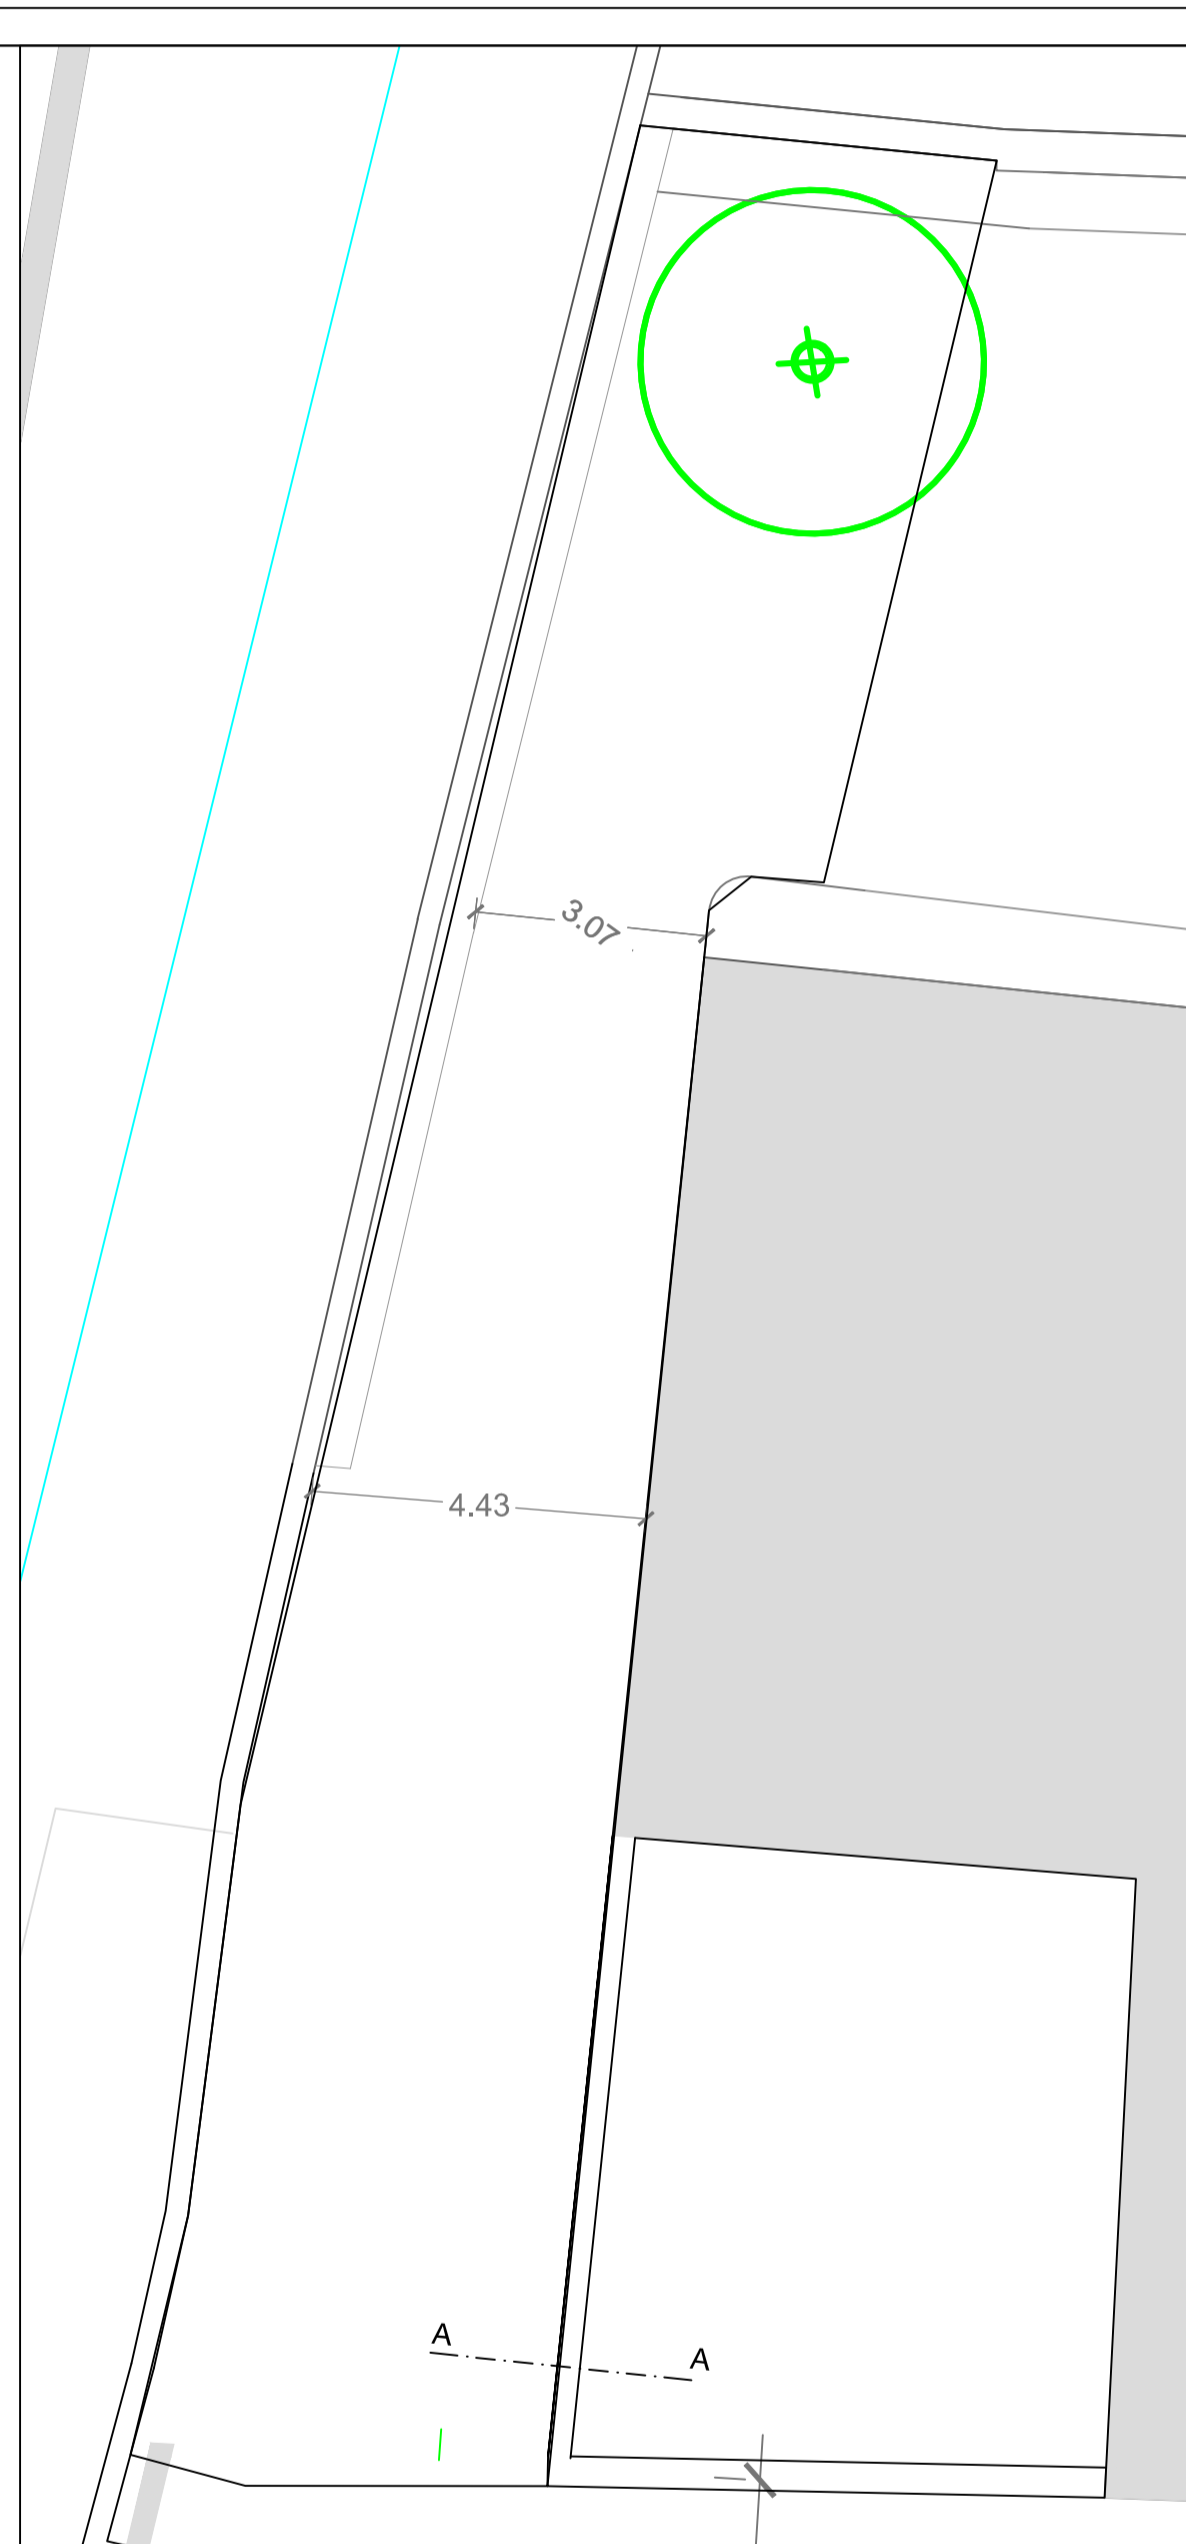

STATO PROGETTO
scala 1:100

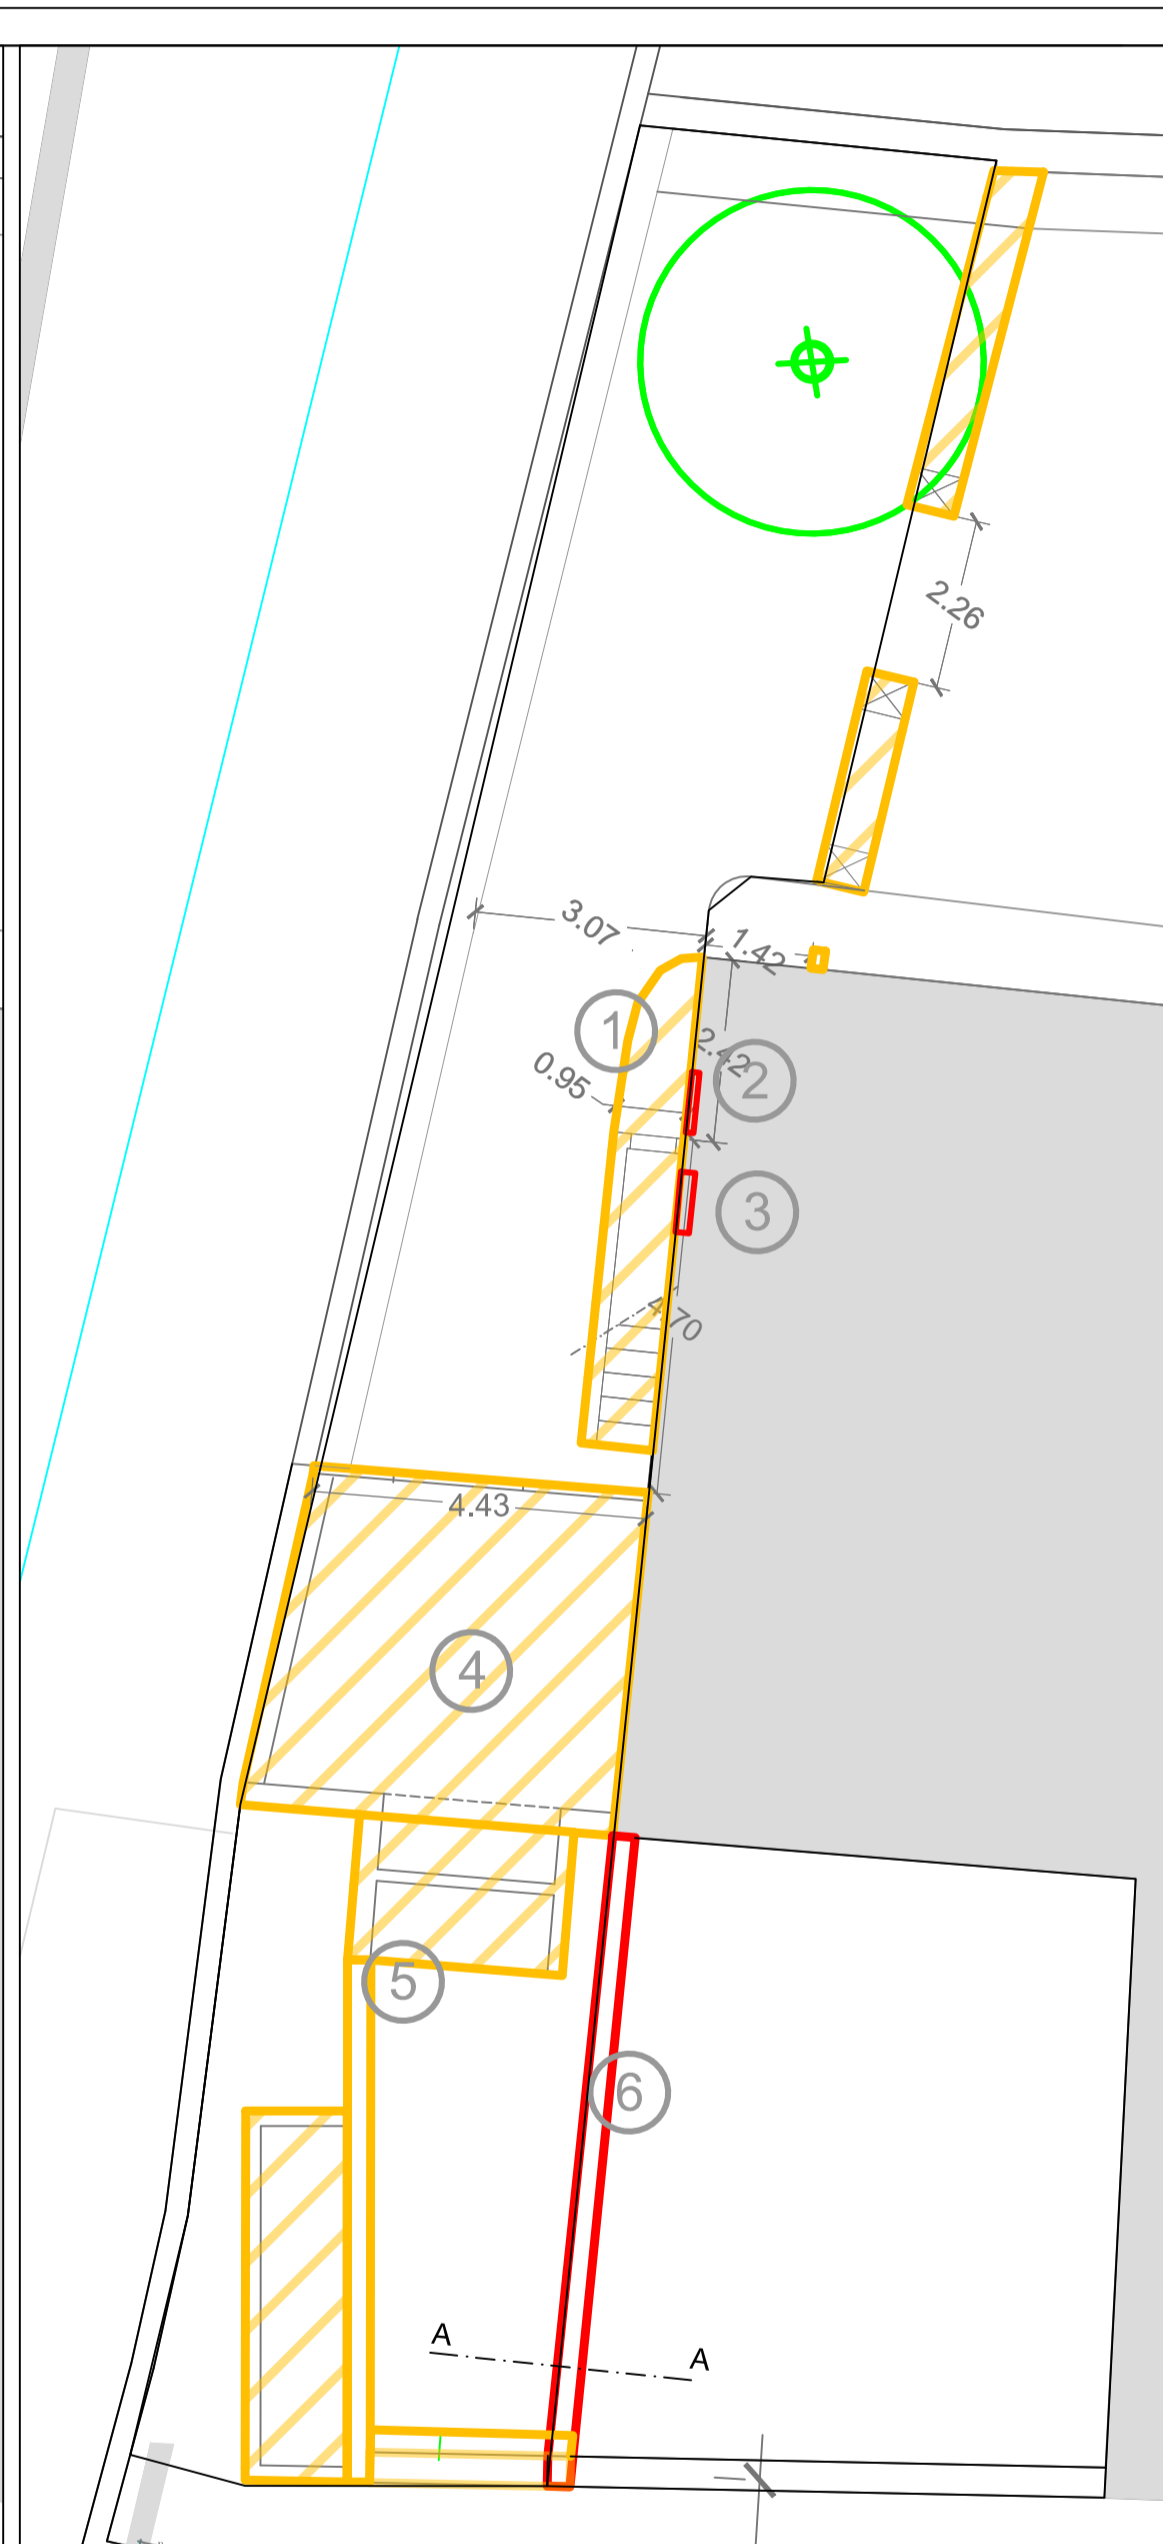

STATO SOVRAPPOSTO
scala 1:100

NOTE	
①	Demolizione scala, sottoscala e terrazzo al piano primo e marciapiede al piano terra
②	Chiusura della porta al piano terra e spostamento della caldaia all'interno dell'edificio
③	Realizzazione di finestra al piano primo al posto dell'attuale porta finestra
④	Demolizione dell'autorimessa con accesso dal n.c. 2
⑤	Demolizione muro della corte e deposito in muratura
⑥	Ricostruzione muro corte secondo il nuovo allineamento di progetto
	DEMOLITO
	COSTRUITO

