



DIREZIONE AMBIENTE

PIAZZA SANTO SPIRITO
REALIZZAZIONE ADDOBBI FLOREALI ED IMPIANTI IRRIGUI
PROGETTO ESECUTIVO
(cod.opera 160358)

Responsabile unico del procedimento:

Ing. Mirko Leonardi

Progettisti:

Istr. Ed. Silvia Baldi

Geom. Giovanni Cansella

Dott. Arch. Irene Romagnoli

Collaboratori:

A.T. Alessandro Commini

A.T. Mauro Muscas

Collaborazione amministrativa:

Ufficio Amm.vo Direzione




Planimetrie di progetto


scale

varie



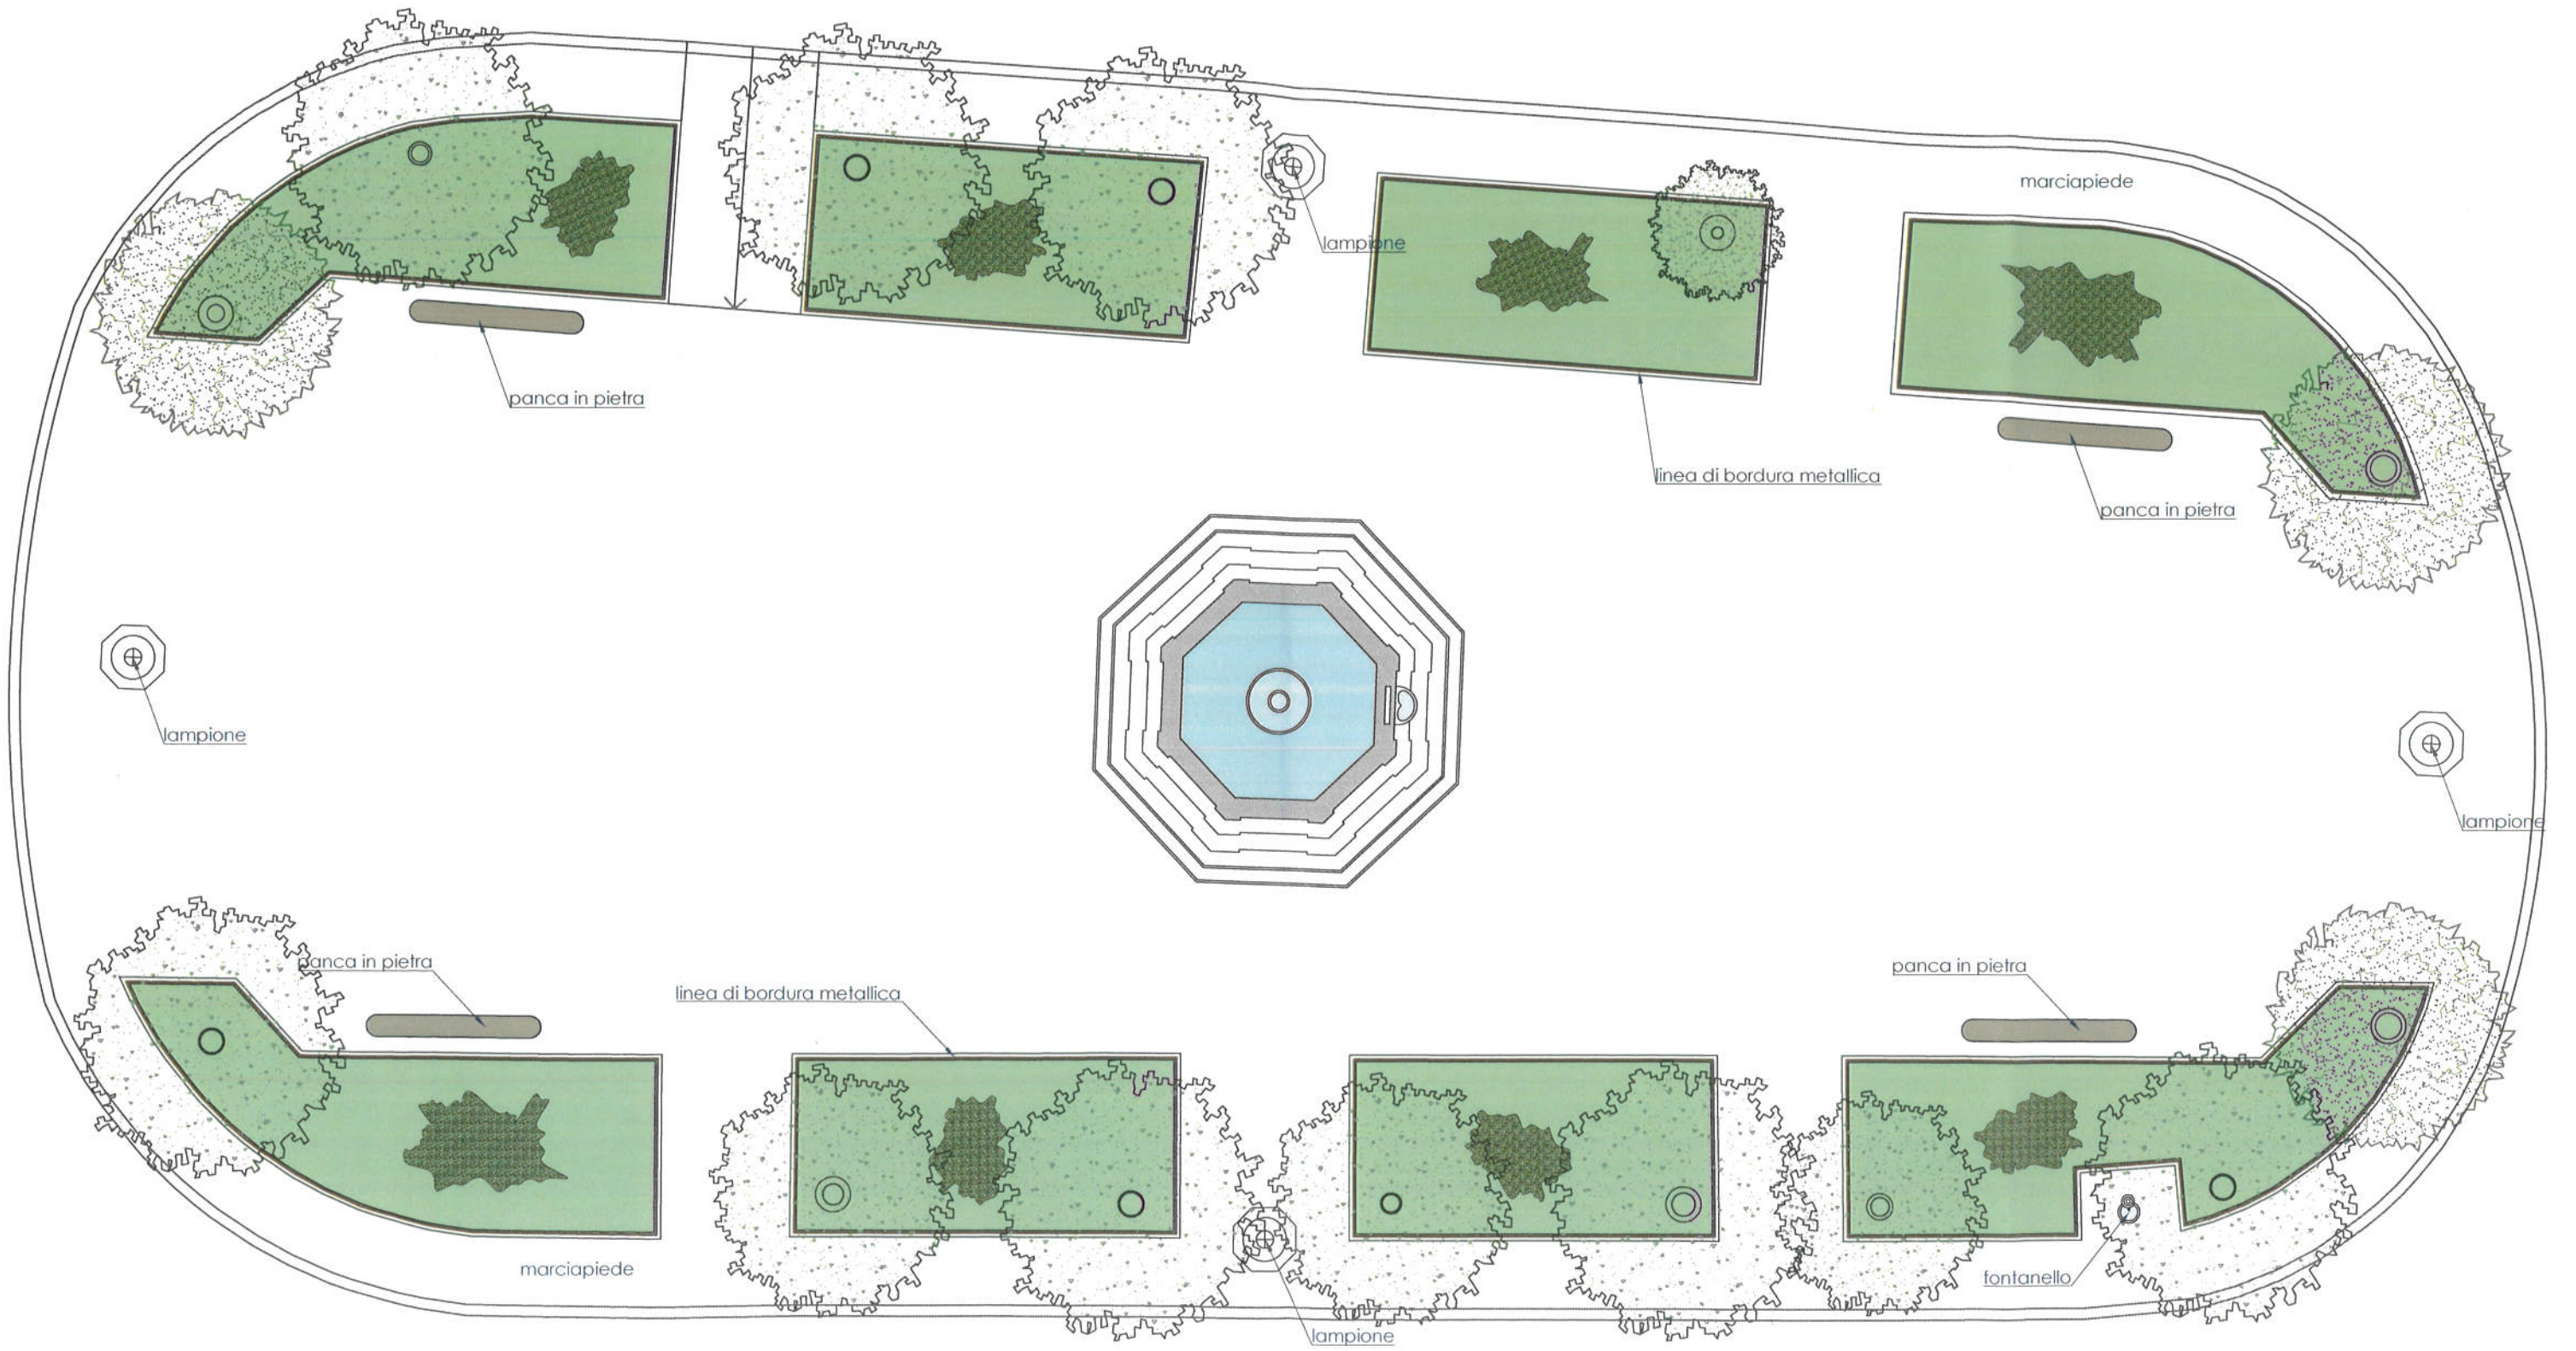

Pianta Stato Attuale
(fuori scala)

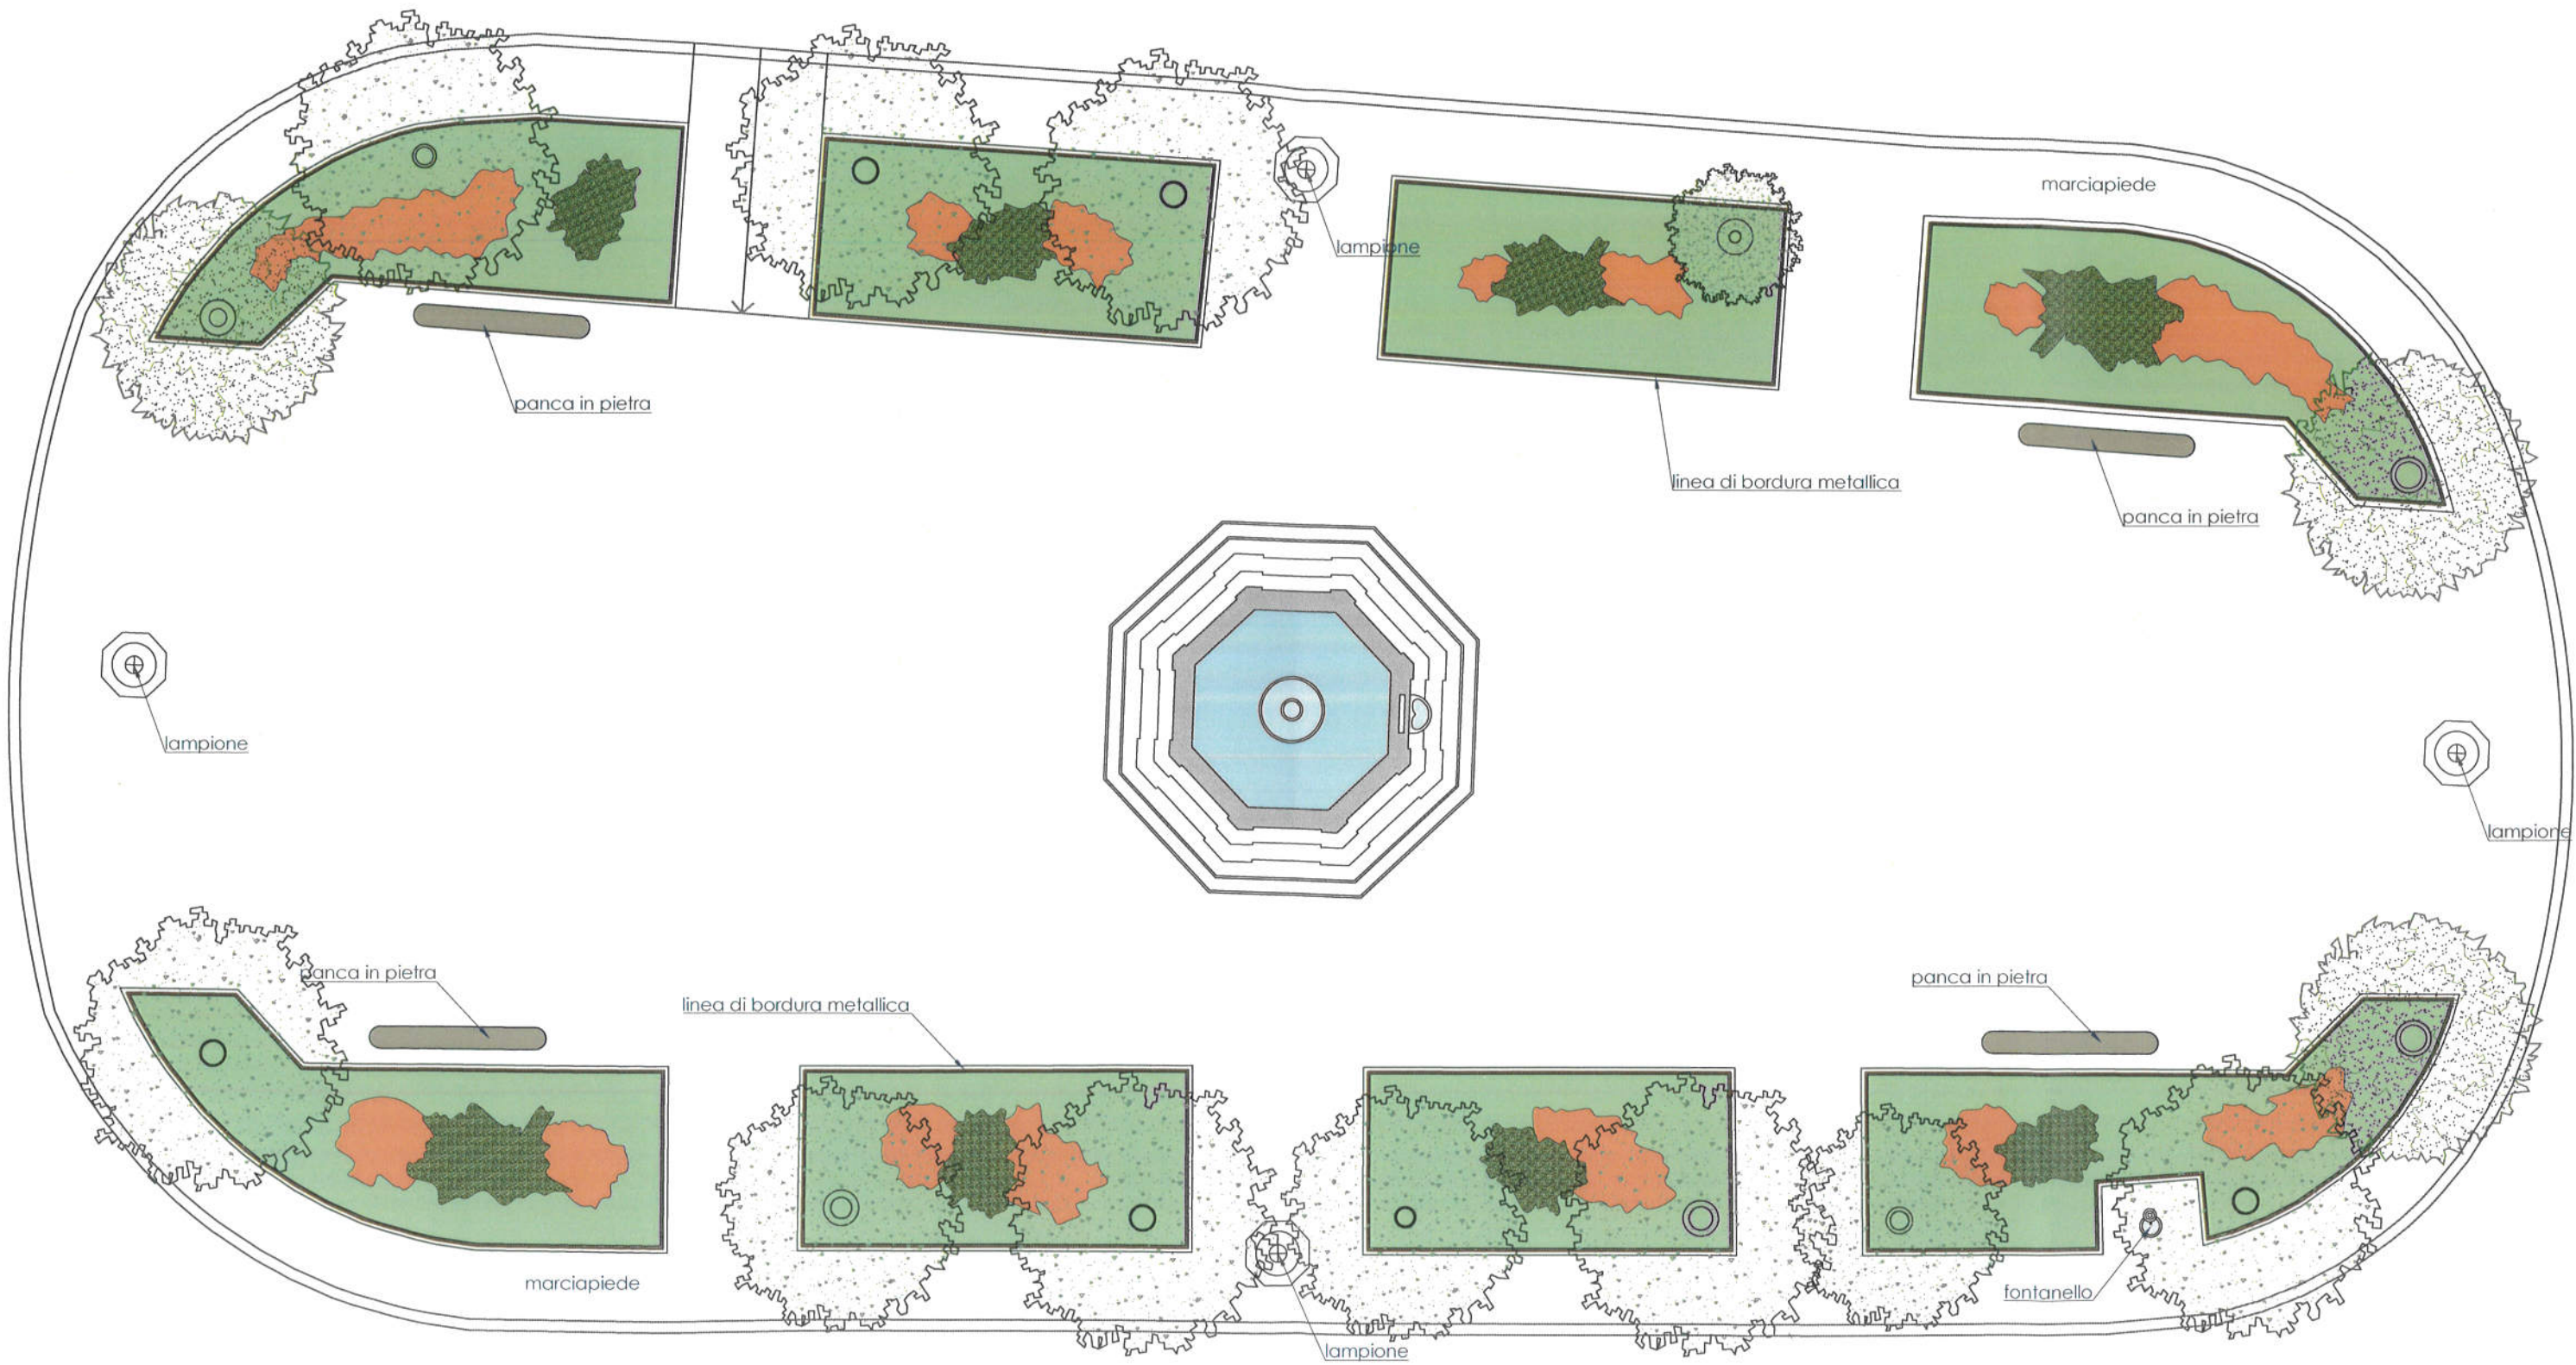

Pianta Stato di Progetto
(fuori scala)