Prospetto Nord

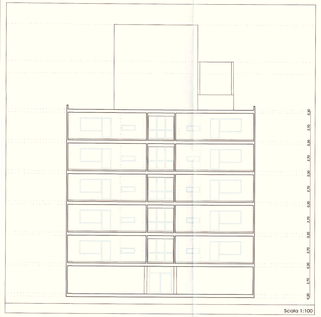

Prospetto Ovest

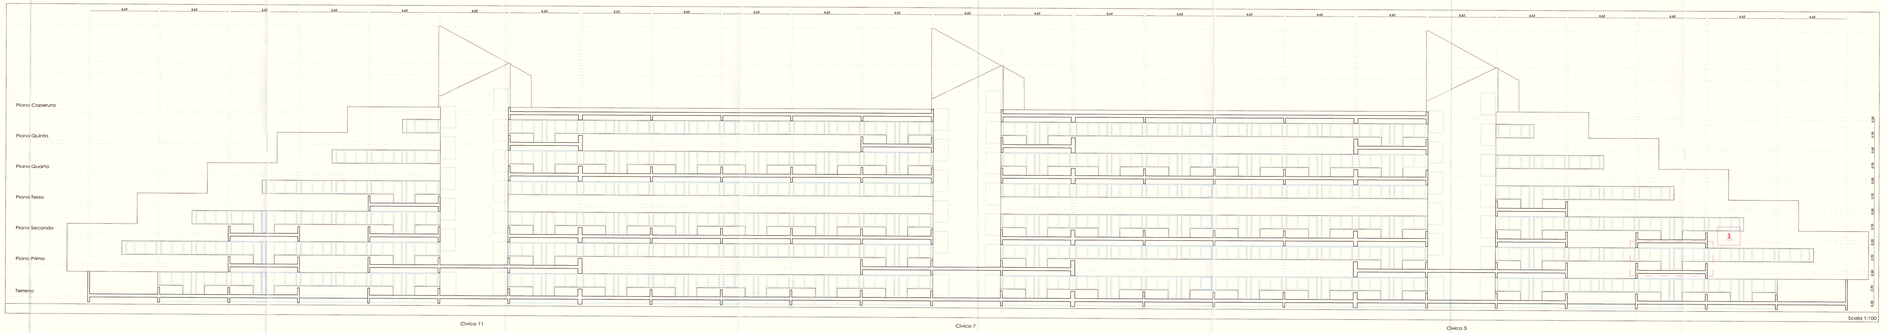

Particolare 1 - scala 1:50

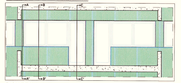

Sezione A-A'

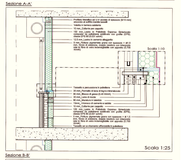

Sezione B-B'

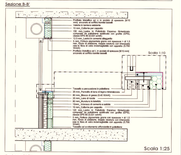

Sezione C-C'

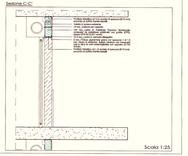

Applicazione di Tipo 1 - CAPPOTTO TERMICO pavimenti e soffitti

NORD

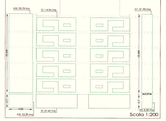

OVEST

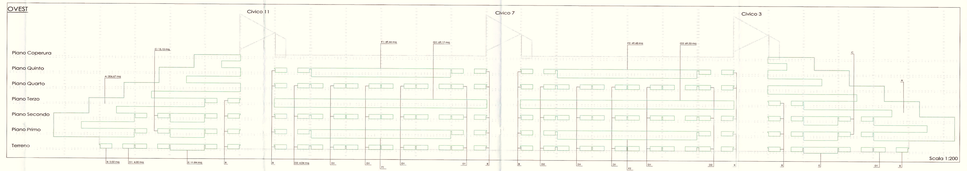

Monoblocchi finestre

NORD

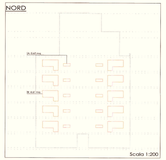

OVEST

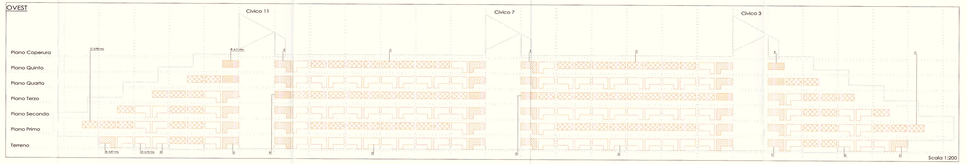

Applicazione di Tipo 3 _ Cappotto velette in lamiera

NORD

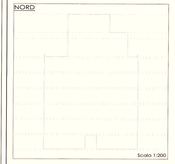

OVEST

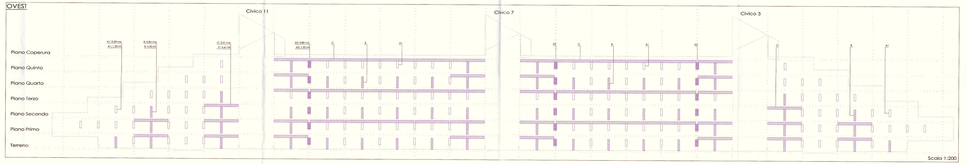

Stop di partenza-arrivo del cappotto

NORD

OVEST

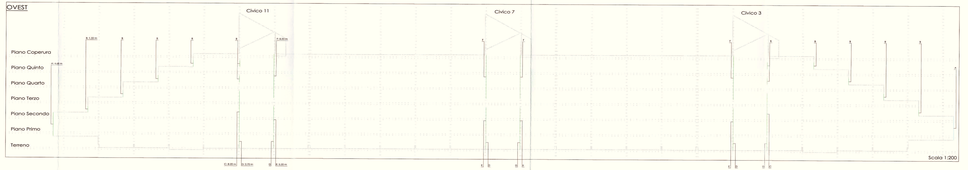

COMUNE DI FIRENZE
DIREZIONE SERVIZI TECNICI
SERVIZIO GESTIONE e manutenzione
Servizio Gestione e Manutenzione

District Heating - Interventi di efficientamento energetico (Edilizia Residenziale Pubblica E.R.P.)

PROGETTO ESECUTIVO
(Art.23 del D.Lgs. 50 del 18-04-2016)

PROG. N. 1-2019-0230-A
Cod. Opere: 1-0230-0

TAV. N. A3.1

Prospetti Nord e Ovest - Lavorazioni APP. D1 e APP. D3

scala -

Elaborazione: Ing.Angelo Del Ciro
Firenze, Comune di Firenze

Firenze,8 Luglio 2022

R.U.P. Ing. Angelo Del Ciro

Collaboratori del R.U.P. Geom. Giancarlo Bellini
Geom. Lorenzo Ciulli

PROGETTO ARCHITETTONICO: Ing. Dante Gaz - CASD SRL

Geom. Alessandro Ciulli - CASD SRL

LEGO 70 90 11 LTGT 55 V1
Cod.Fis. 94080410481
Partita IVA 04676190481