Prospetto Nord

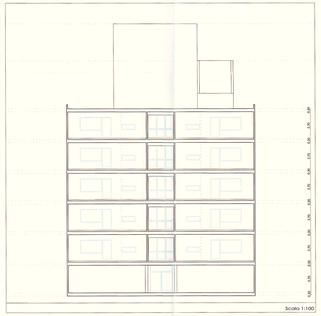

Prospetto Ovest

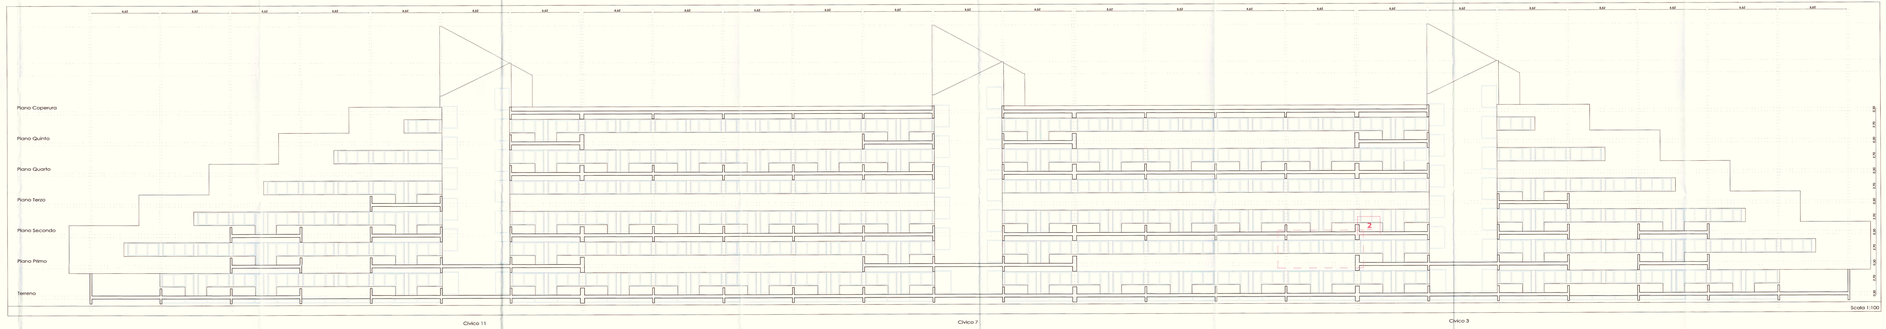

Applicazione di Tipo 2 di pannello in LEGNO MINERALIZZATO a riquadratura delle aperture e profili architettonici

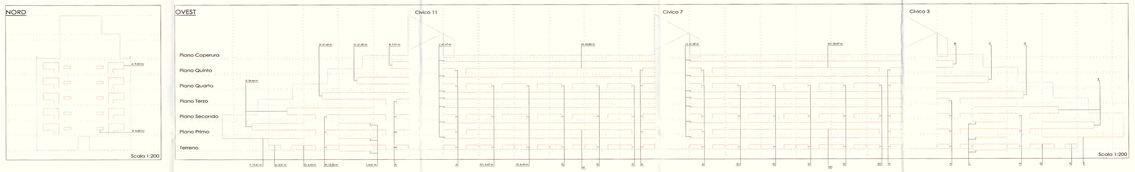

Applicazioni di Tipo 4 - RASATURA armata

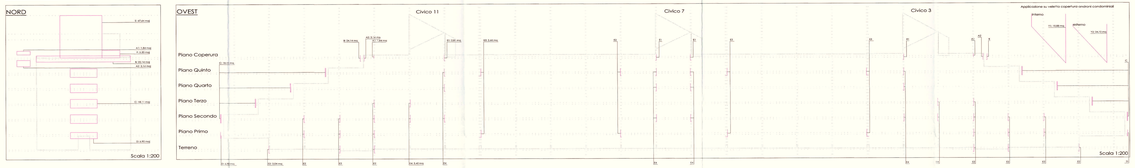

Ciclo recupero cornicioli C.A.

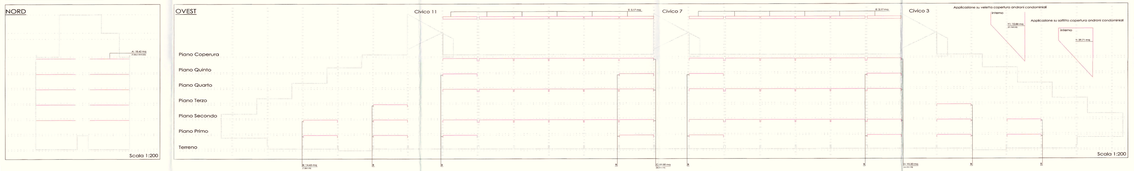

Applicazioni di Tipo 4 - RASATURA armata

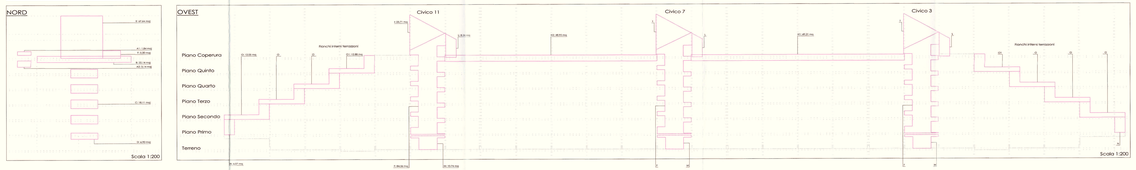

Particolare 2 - Scala 1:50

Sezione D-D:

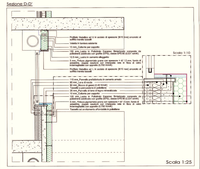

Sezione E-E:

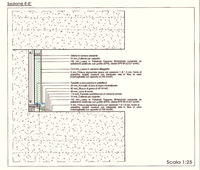

Sezione F-F:

COMUNE DI
FIRENZE

DIREZIONE SERVIZI TECNICI
Servizio Gestione e Manutenzione
Servizio Gestione Lavori Pubblici

District Heating - Interventi di efficientamento energetico (Edilizia Residenziale Pubblica E.R.P.)

PROGETTO ESECUTIVO
(Lavori ex art. 3 lett. ggg) D.P.R. 207/10)

PROGG. N. 1/2-P0/2014
Cod. Opera: 1-0/0043

SAV. N.	Prospetti Nord e Ovest - Lavorazioni APP. 02 e APP. 04
	SCORSI -

A3.2

Calcolatore: Vito Martire (I-T-T)

Tratto: Comune di Firenze

A	Aprile 2015 (02/2015)

R.P.

Collaboratori del R.P.

PROGETTO ARCHITETTONICO

Ing. Dimitri Coli - CIGU 6Fx

Geom. Alessandro Calzi - CIGU 6Fx

LEGO 50 LG-T1 LZ50 S1 V1
Copyright © 2014 LEGO
no delivery reservations