Prospetto Sud

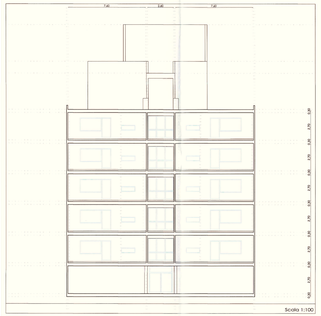

Prospetto Est

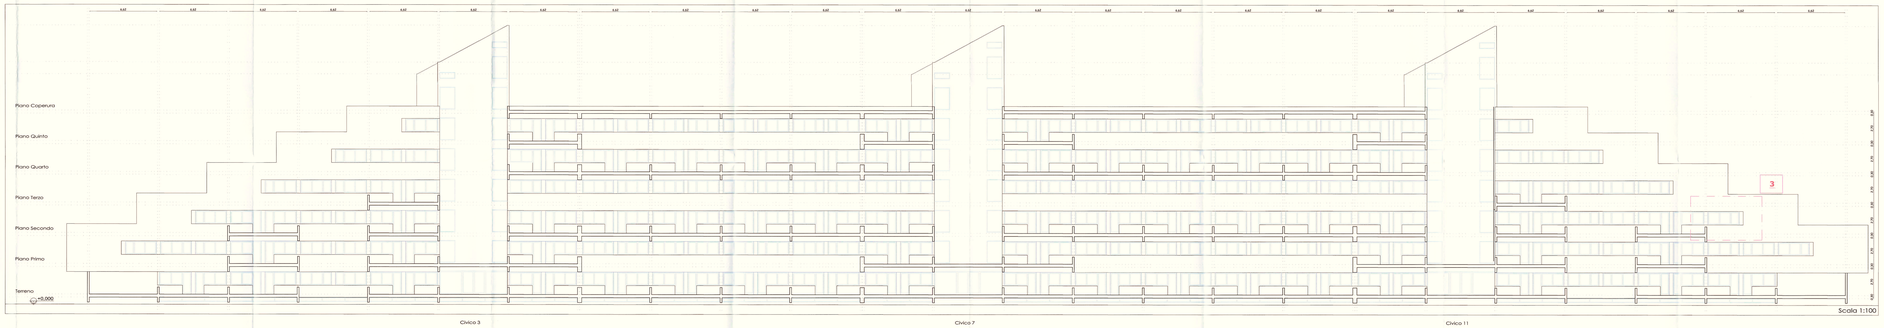

Particolare 3 - Scala 1:50

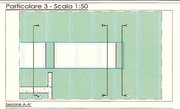

Sezione A-A'

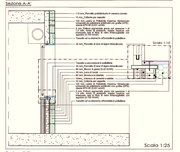

Sezione B-B'

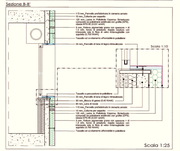

Sezione C-C'

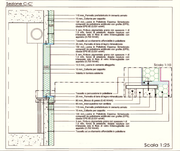

Applicazione di Tipo 1 - CAPPOTTO TERMICO pavimenti e soffitti

SUD

Esposizione Ovest

Esposizione Est

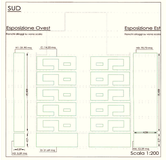

EST

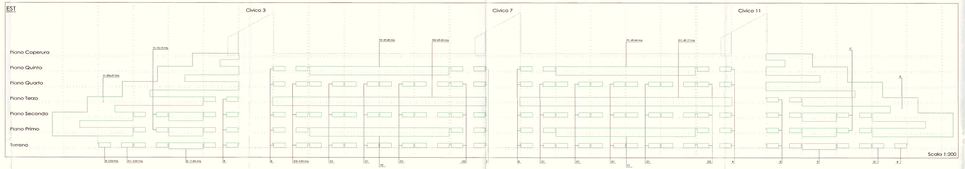

Monoblocchi finestre

SUD

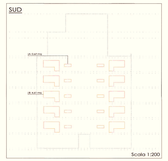

EST

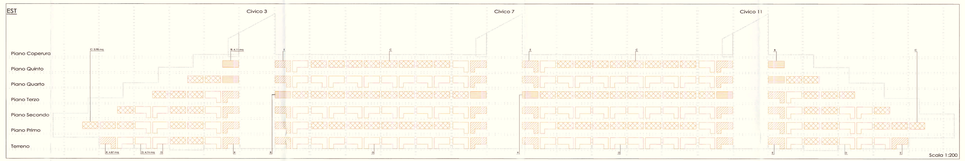

Applicazione di Tipo 3 _ Cappotto velette in lamiera

SUD

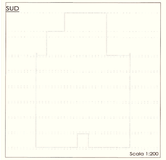

EST

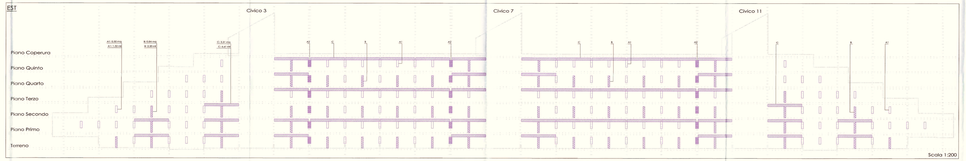

Step di partenza-arrivo del cappotto

SUD

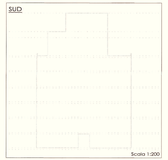

EST

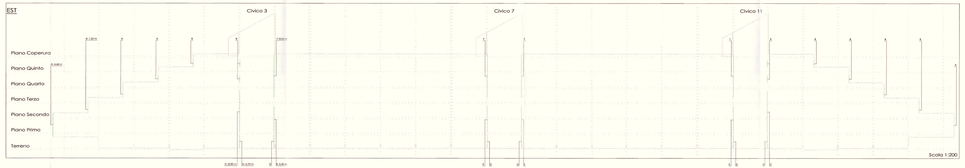

COMUNE DI FIRENZE

DIREZIONE SERVIZI TECNICI

Servizio Gestione e Manutenzione

District Heating - Interventi di efficientamento energetico (Edilizia Residenziale Pubblica E.R.P.)

PROGETTO ESECUTIVO
Verbale validazione 23 luglio 2018 (MI18)

PROG. N. U01FI0201A
CUP: D94B11 - MD98

SAV. N.

Prospetti Sud e Est - Lavorazioni APP. 01 e APP. 03

SCALE: -

A3.3

LOCALITA': Via Maccia S.n.c.
Nazione: Comune di Firenze

1 Prima E Emissione

R.P.

Collaborazione del R.P.

Geom. Alessandro Cioni - Comune di Firenze

PROGETTO ARCHITETTONICO

Ing. Gordon Cioni - Cioni & Erre

Geom. Alessandro Cioni - Cioni & Erre

ASSI XY LETTI A PIEDI DI MT
(Sistema di riferimento
per rilievo topografico)