Prospetto Sud

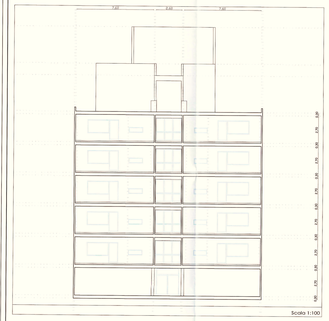

Prospetto Est

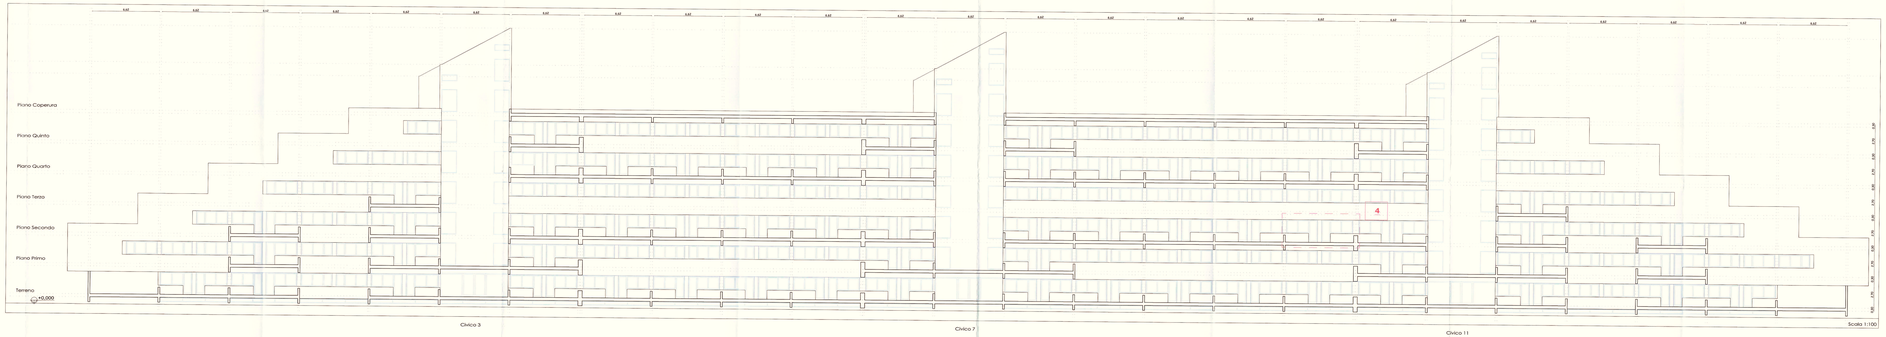

Particolare 4 - scala 1: 50

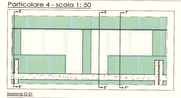

Sezione D-D'

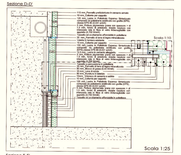

Sezione E-E'

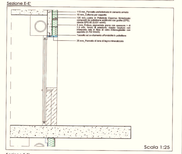

Sezione F-F'

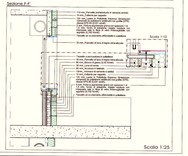

Applicazione di Tipo 2 di pannello in LEGNO MINERALIZZATO a riquadratura delle aperture e profili architettonici

SUD

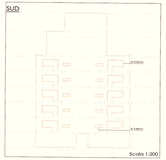

EST

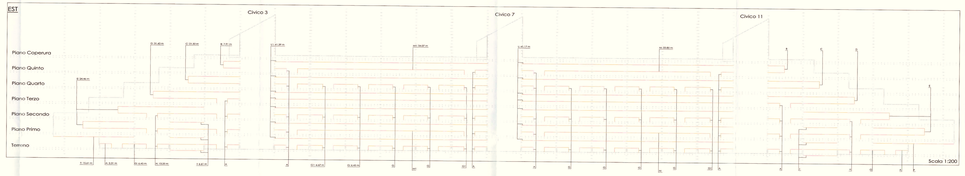

Applicazioni di Tipo 4 - RASATURA armata

SUD

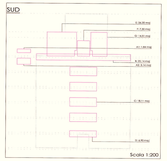

EST

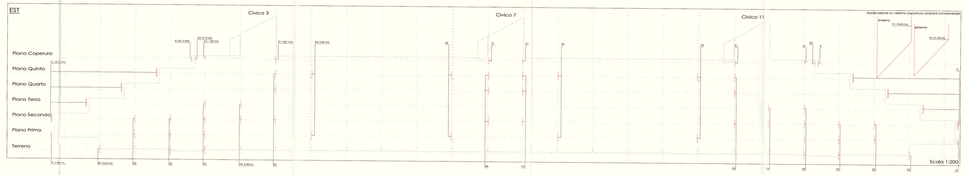

Ciclo recupero corticale C. A.

SUD

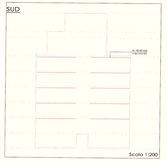

EST

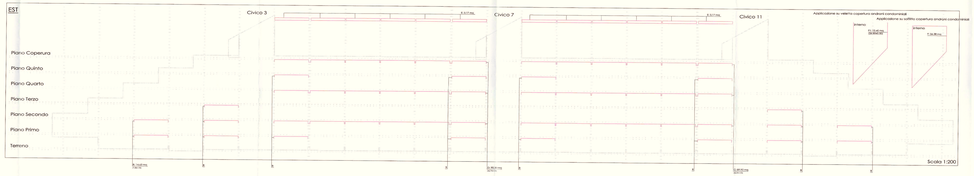

Applicazioni di Tipo 4 - RASATURA armata

SUD

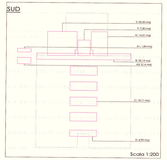

EST

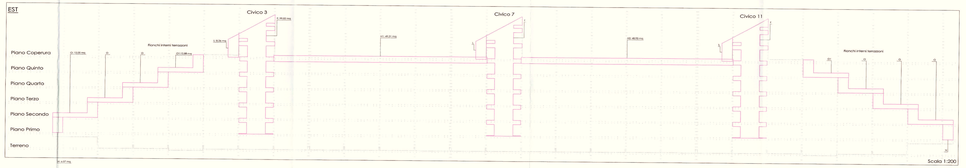

COMUNE DI
FIRENZE
DIREZIONE: SERVIZI TECNICI
SERVIZIO GENERALE E manutenzioni Edifici

Servizio Operativo e manutenzione

District Heating - Interventi di efficientamento energetico (Edilizia Residenziale Pubblica E.R.P.)

PROGETTO ESECUTIVO
(ai sensi dell'art. 93 e seg. D.Lgs. 163/06)

PROOC. N.: 2014/00204
COD. Opera: 1402008

TAV. N. A3.4

Prospetti Sud e Est - Lavorazioni APP. 02 e APP. 04

SCALA: -

Ubicazione: Via Maiche 2-4-11

Tratta: Comune di Firenze

Firenze 5 26/10/2016

Il/i Progettista/i

Collaboratori del RUP

Dipl. Geom. Gianni Gallo

Geom. Alessandro Casali - Cod.ord.fir.

PROGETTO ARCHITETTONICO: Ing. Sandro Gall - Cod.ord.fir.

Geom. Alessandro Casali - Cod.ord.fir.

(DEC SC-US-TT-FIR 2014 00 01
GAETTI RICCI
Ing Gabriele Gaetani)