Isolamento copertura e Pilotis

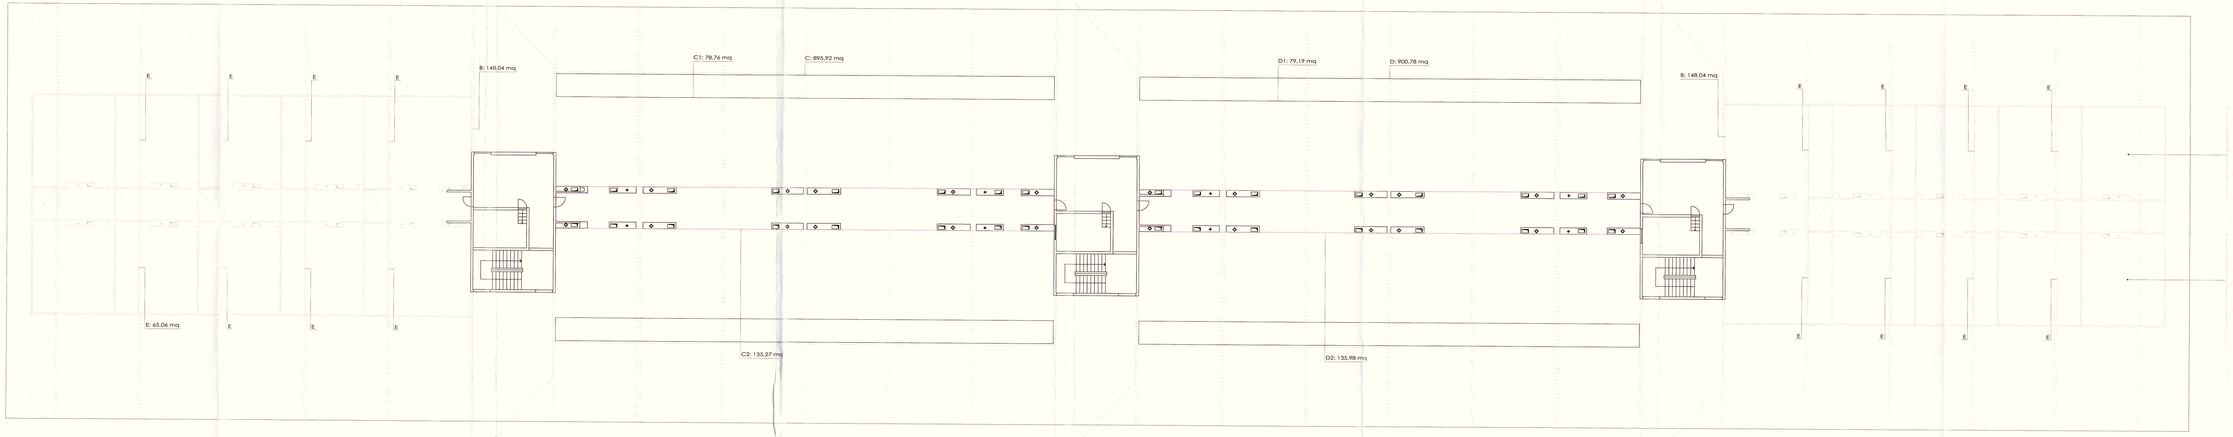

Scala 1:100

Pianta Terzo Piano

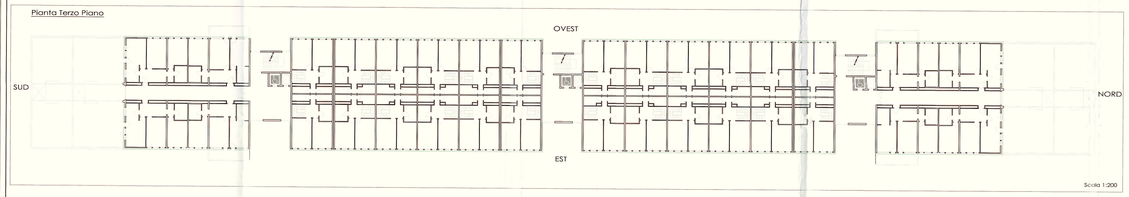

Scala 1:200

Pianta Quarto Piano

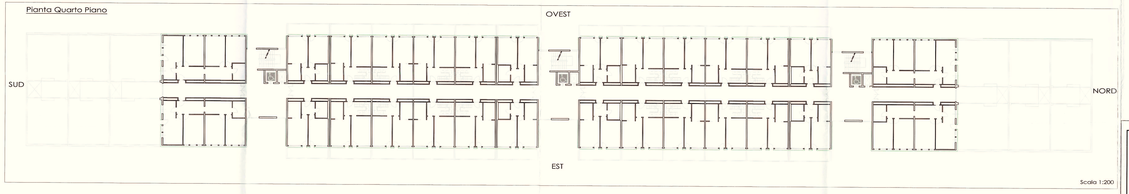

Scala 1:200

Pianta Quinto Piano

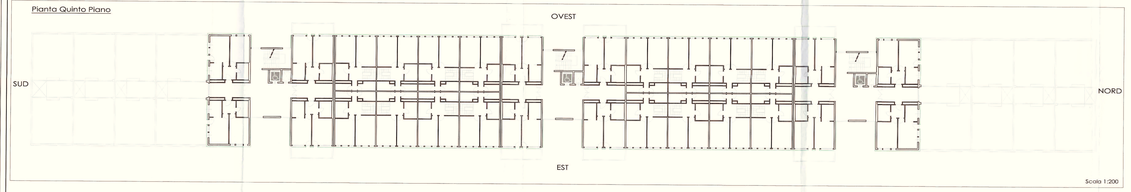

Scala 1:200

Pianta Copertura

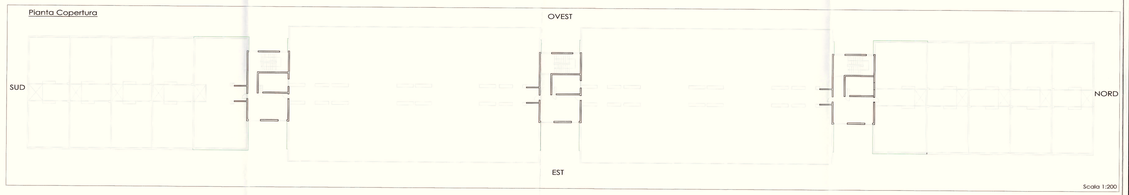

Scala 1:200

COMUNE DI FIRENZE

DIREZIONE SERVIZI TECNICI
SERVIZIO GESTIONE E MANUTENZIONE

Servizio Gestione e Manutenzione

District Heating - Interventi di efficientamento energetico (Edilizia Residenziale Pubblica E.R.P.)

PROGETTO ESECUTIVO
(di servizi ex art. 15 e agg. D.P.R. 207/10)

PROG. N. LE1191/2014
Cod. Opera: 1160042

TAV. N. A3.6

Planimetrie piano terzo, quarto, quinto e identificazione isolamenti

scala -

Ubicazione: Via Isarche 3-7-11

Titolare: Comune di Firenze

Firenze li 28/10/2014

RUP

Ing. Filippo [illegible]

Collaboratori del RUP

Geom. Lorenzo [illegible]

Geom. Leonardo [illegible]

PROGETTO ARCHITETTONICO

Ing. Dimitri Celi - Cod. Ord. [illegible]

Geom. Alessandro Cuzzi - Cod. Ord. [illegible]

(Documento firmato da:
CONVI FLAVIO
18.10.2017 11:38:06 CEST