




Pianta (scala 1:100)

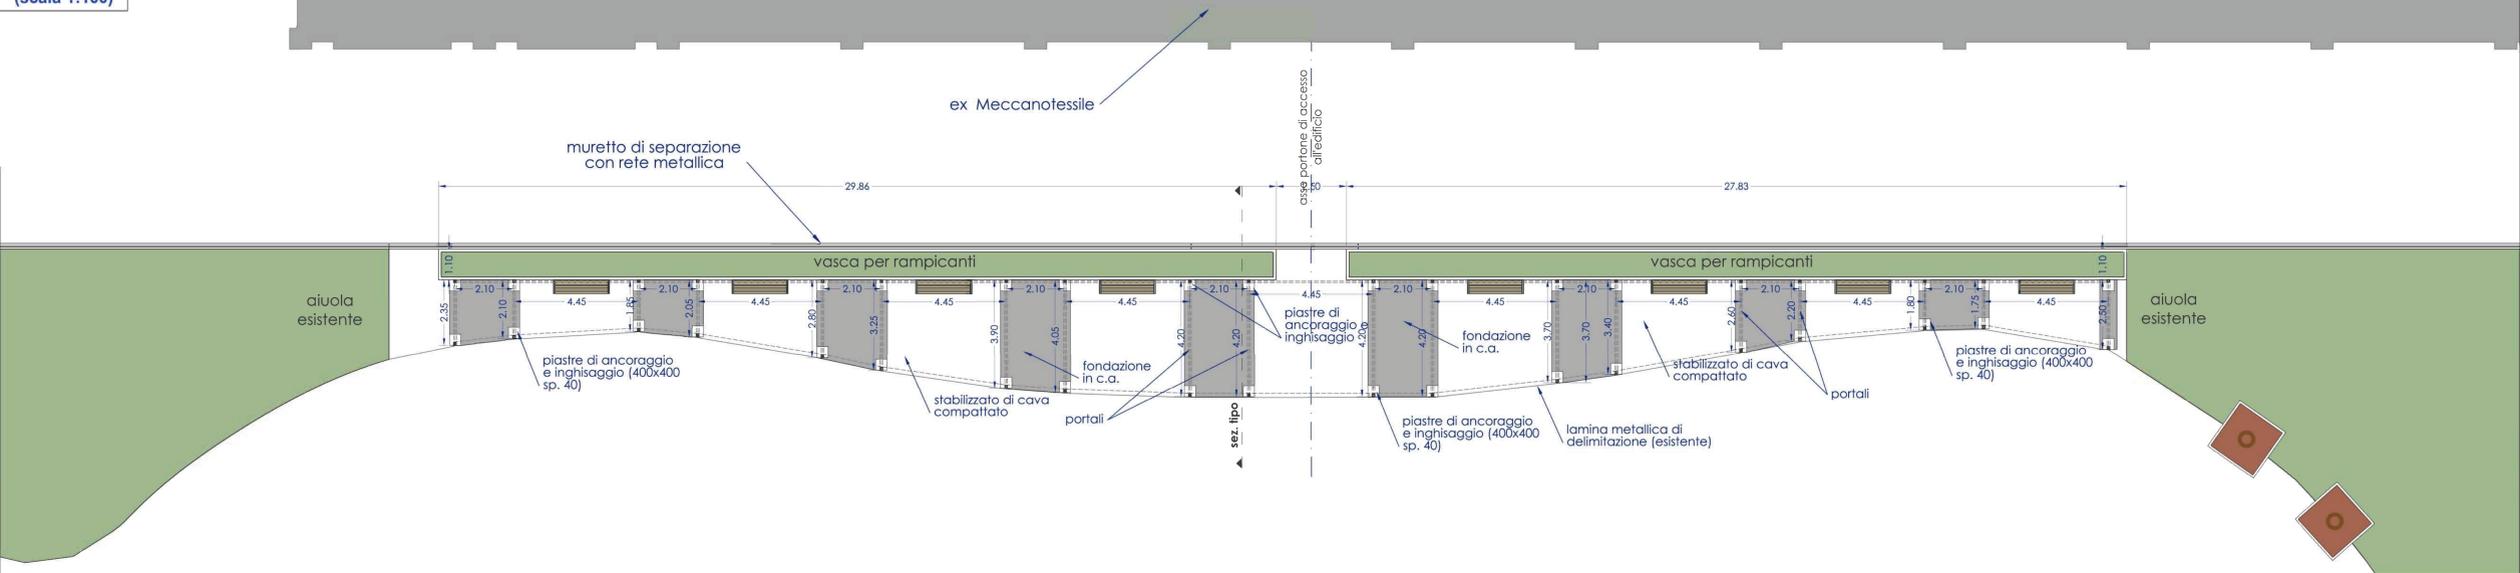


Pianta Copertura (scala 1:100)

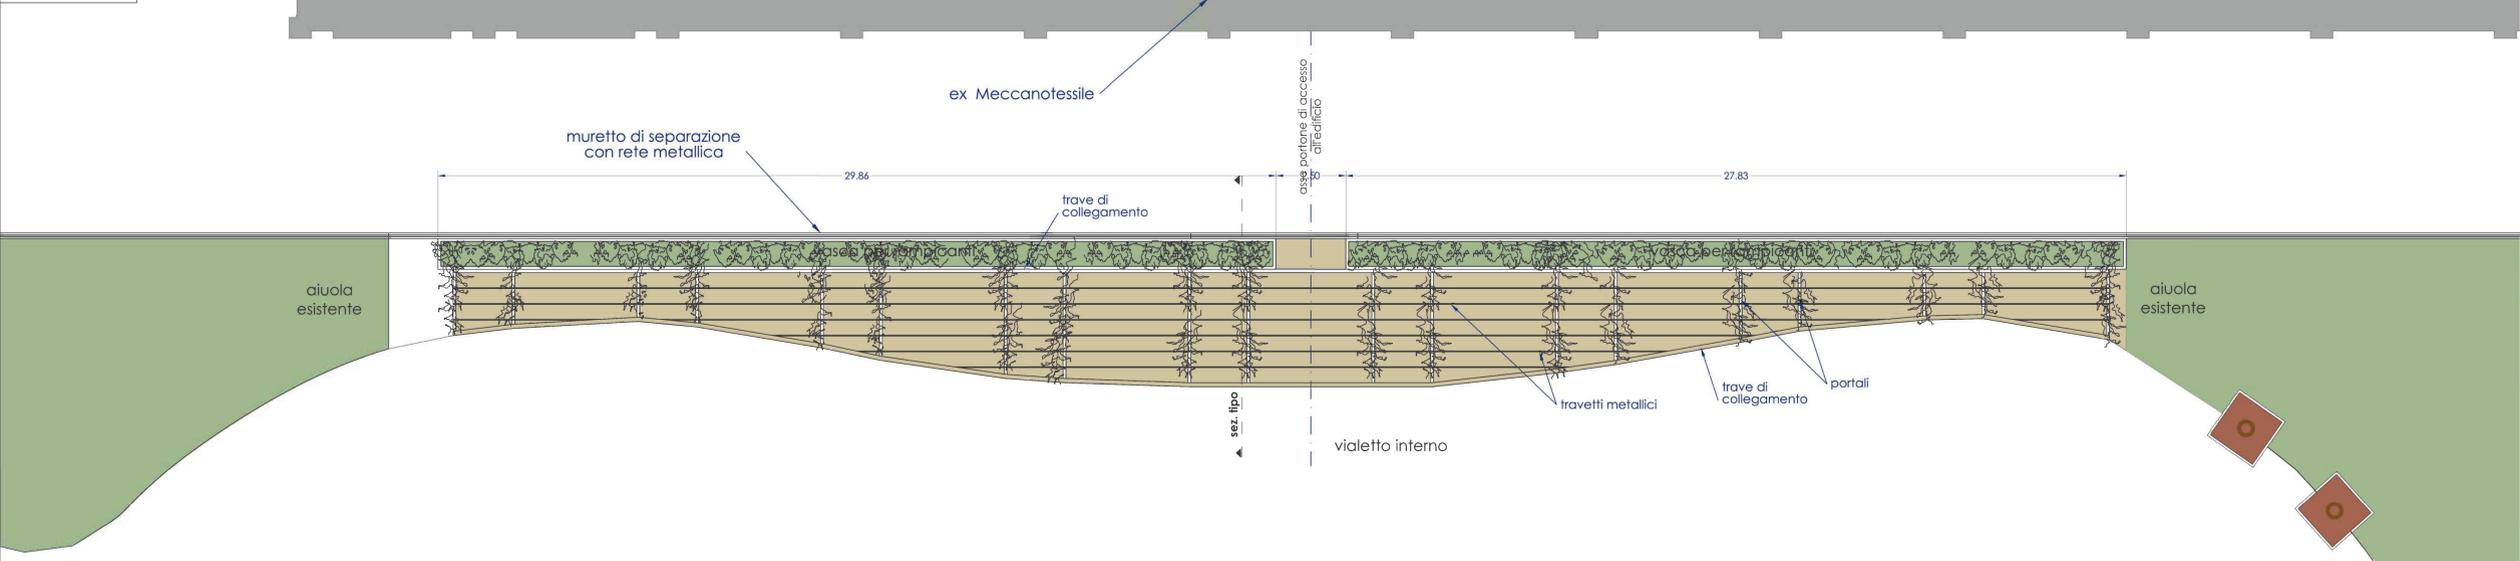

Prospetto (scala 1:100)

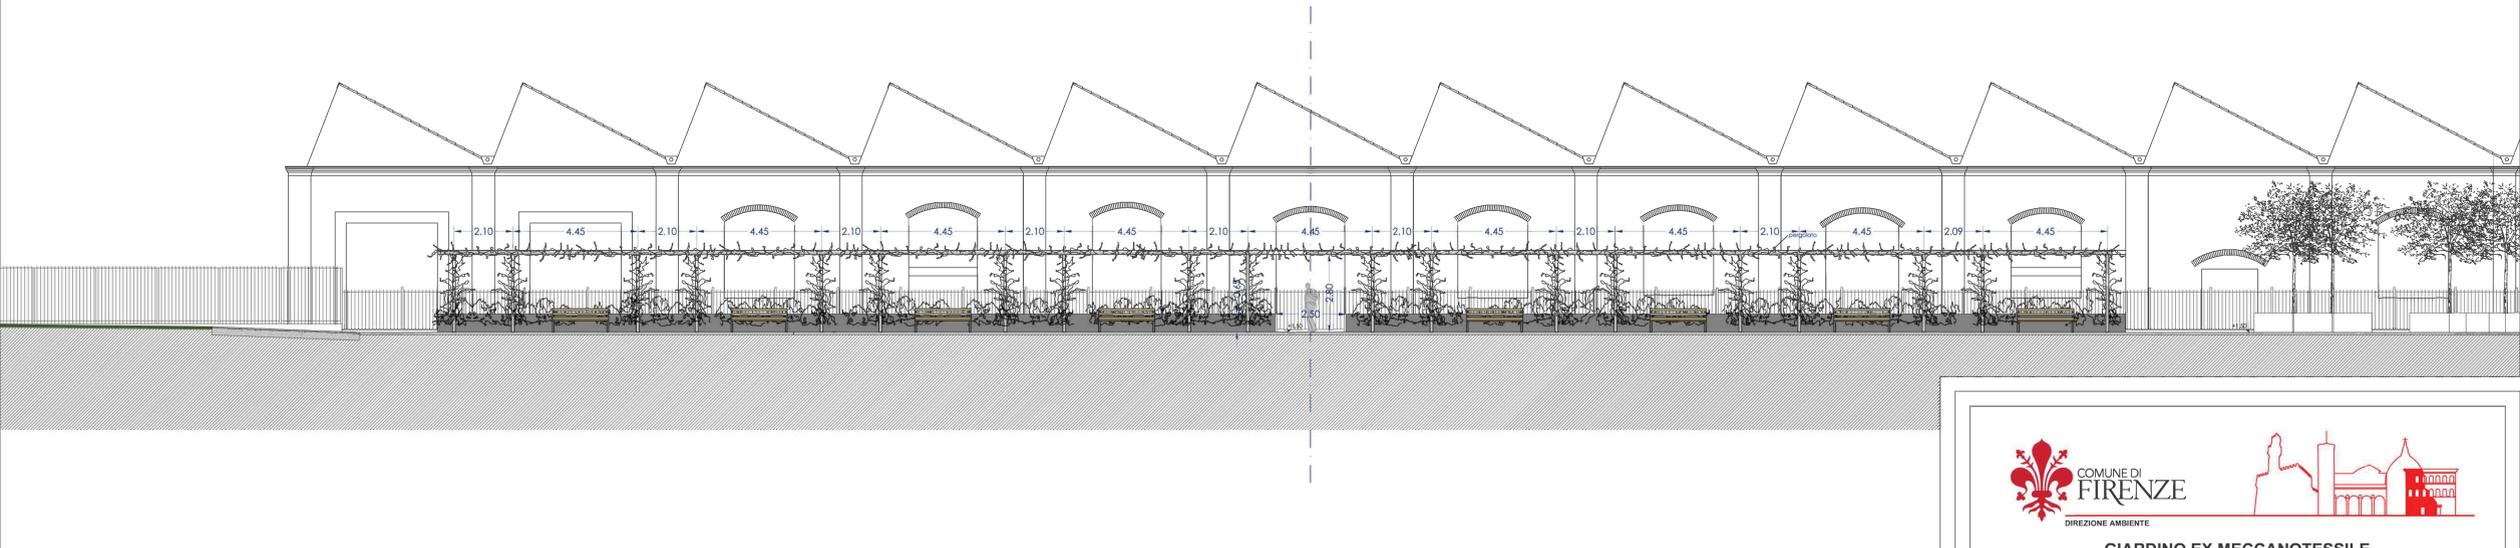


Sezione tipo (scala 1:50)

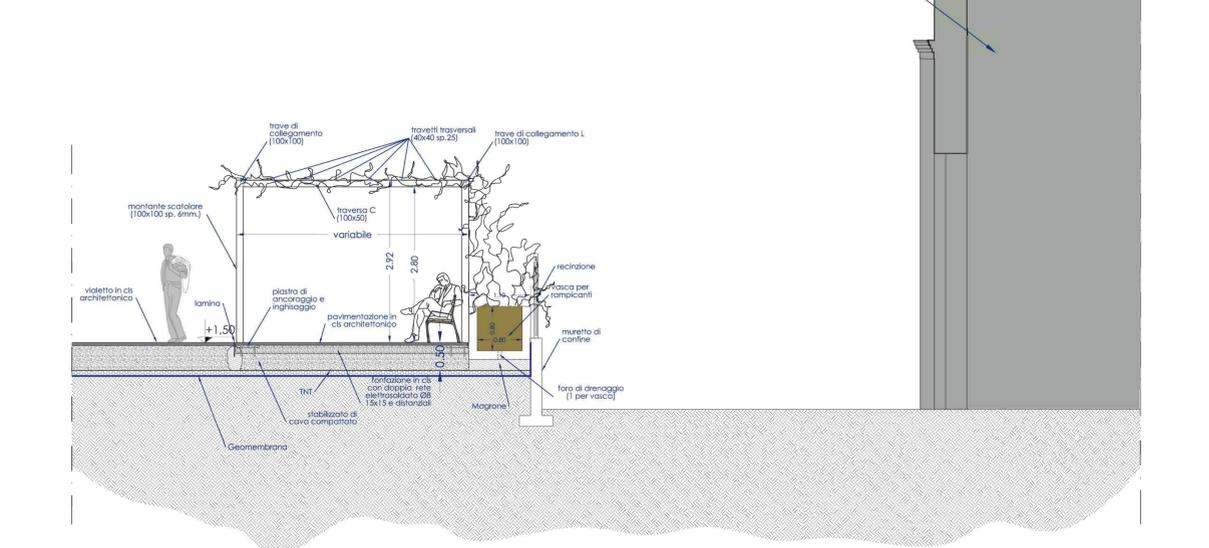



COMUNE DI
FIRENZE
DIREZIONE AMBIENTE

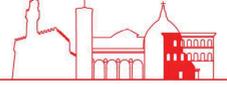

GIARDINO EX MECCANOTESILE
Interventi di potenziamento dei servizi e delle dotazioni
PROGETTO ESECUTIVO
SECONDO STRALCIO
(Codice Opera 170021)

Responsabile unico del procedimento:
Ing. Mirko Leonardi

Progettisti:
Geom. Giovanni Casella
Istr. Agr. Nicola Currao
Arch. Irene Romagnoli

Collaboratori:
Istr. Ed. Baldi Silvia

Collaborazione amministrativa:
Ufficio Amm.vo Direzione

STATO DI PROGETTO
Piante - Prospetto - Sezione

TAV.
3

