

COMUNE DI
FIRENZE



DIREZIONE NUOVE INFRASTRUTTURE E MOBILITÀ
SERVIZIO VIABILITÀ

Firenze Walking City - Quartieri 4 e 5

PROGETTO ESECUTIVO

CODICE OPERA	170443	C.U.P.	
--------------	--------	--------	--

ELABORATO	TITOLO	SCALA
04	SEZIONI TIPO INTERVENTI MARCIAPIEDI	1:20
		DATA
		Novembre 2017

RESPONSABILE UNICO DEL PROCEDIMENTO

Ing. Ilaria Nasti



PROGETTISTI

Ing. Alessandro Mercaldo

COLLABORATORI

Ing. Francesco Giannini

Arch. Pietro Soldato

Geom. Paolo Casalini

Sig. John Pilarsky

Arch. Francesca Cartaginese


REV.	DATA	DESCRIZIONE	REDATTO	CONTROLLATO	APPROVATO



TIPOLOGIA INTERVENTO N.1 - SCALA 1:20

Rifacimento completo marciapiede asfaltato
con lista di testa in calcestruzzo


Voci per interventi puntuali:
rialzamento chiusini (art.TOS17_ZO.12.2.3)

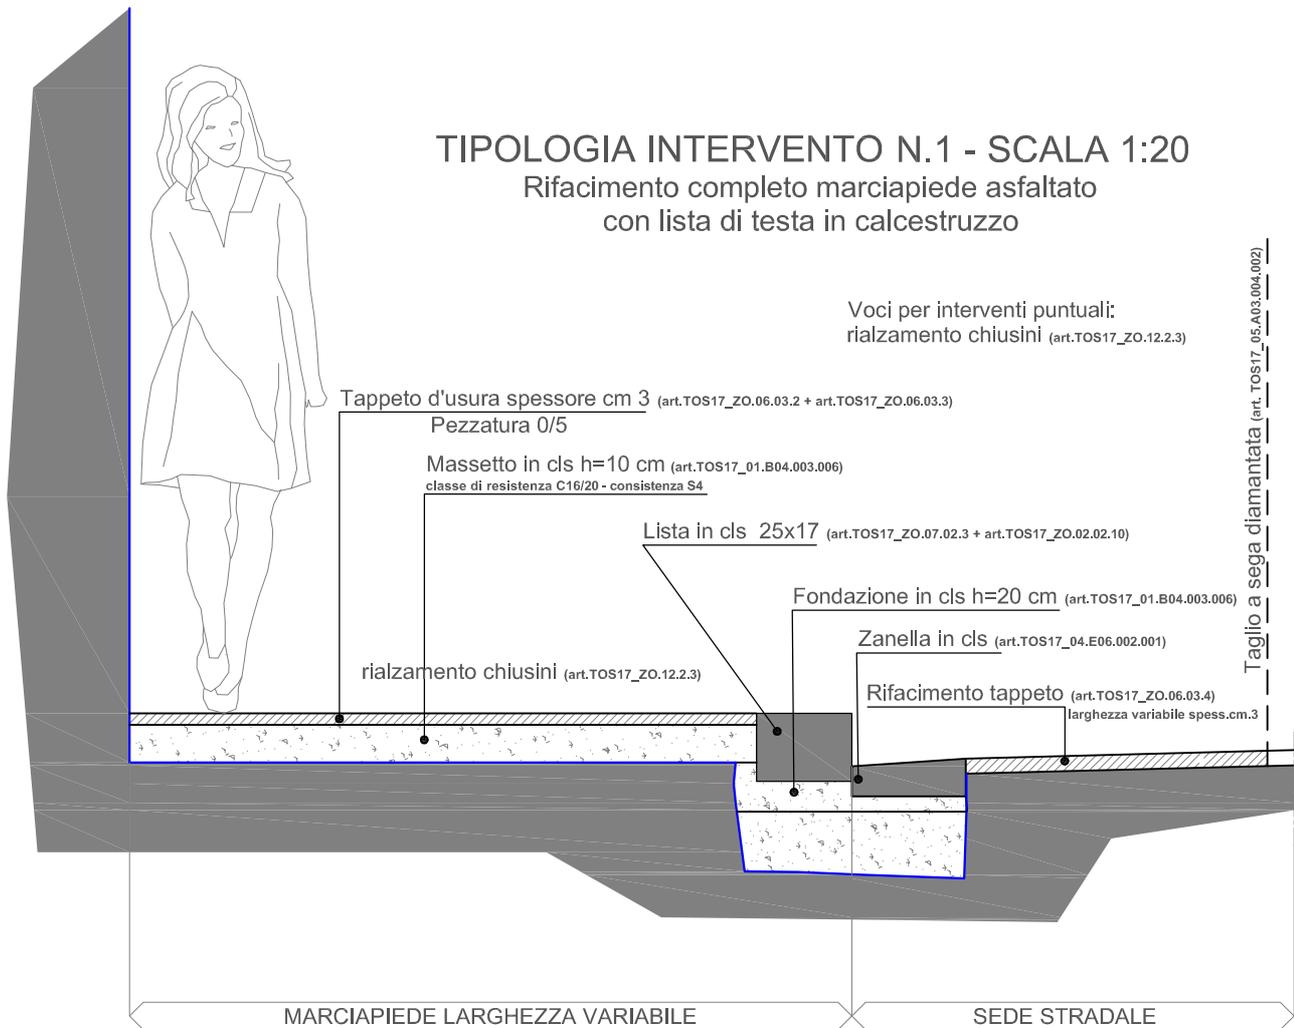

TIPOLOGIA INTERVENTO N.2 - SCALA 1:20


Demolizione e rifacimento massetto e tappeto

Voci per interventi puntuali:
rifacimento caditoie (art.TOS17_ZO.09.04.1)
rialzamento chiusini (art.TOS17_ZO.12.2.3)

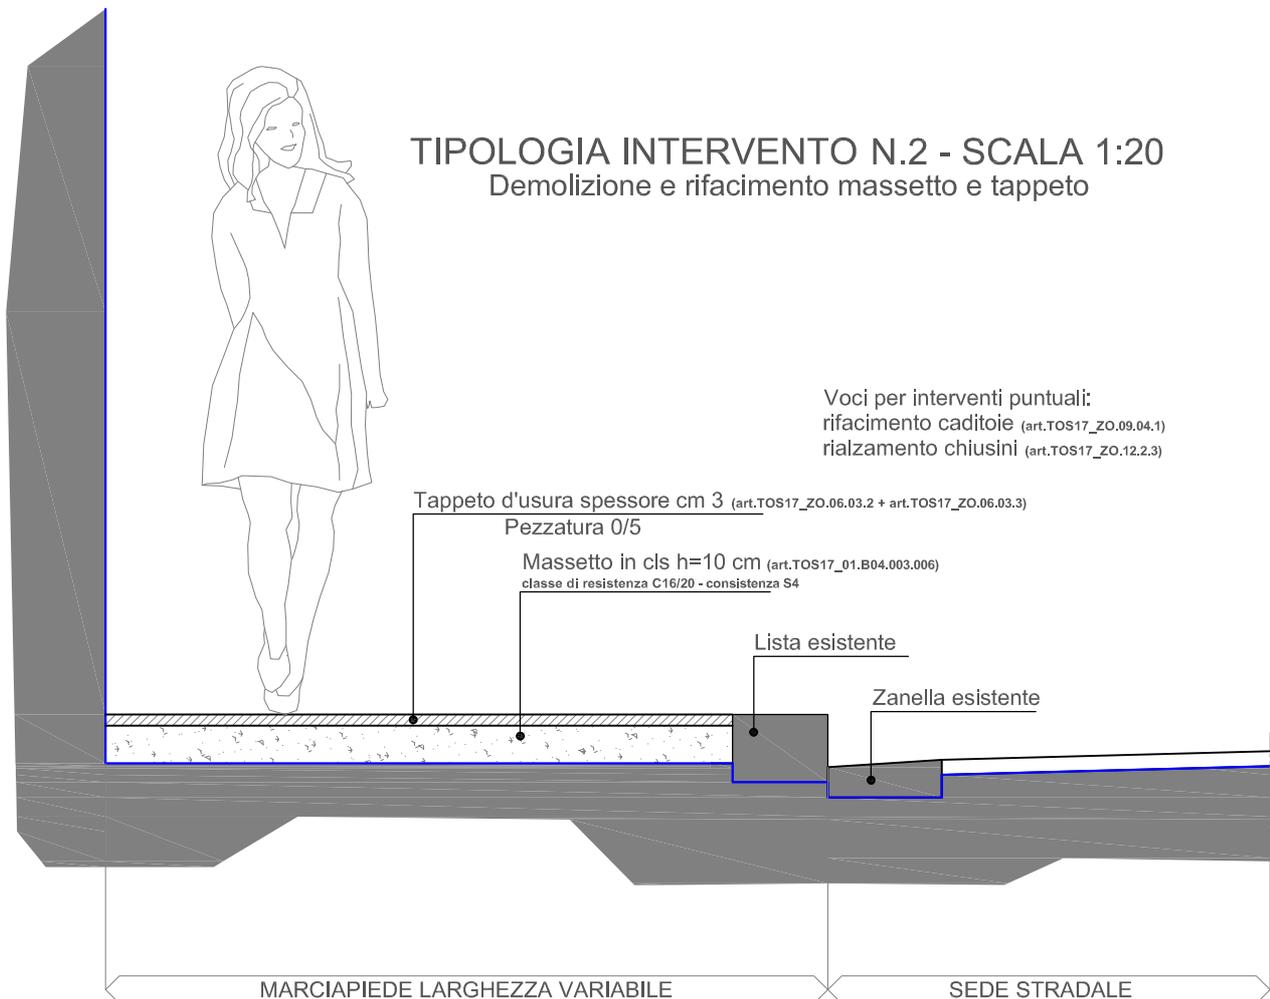

TIPOLOGIA INTERVENTO N.3 - SCALA 1:20

Demolizione e rifacimento solo tappeto d'usura

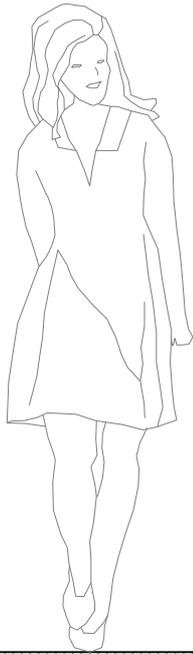

Voci per interventi puntuali:
rifacimento caditoie (art.TOS17_ZO.09.04.1)
rialzamento chiusini (art.TOS17_ZO.12.2.3)


Tappeto d'usura spessore cm 3 (art.TOS17_ZO.06.03.2 + art.TOS17_ZO.06.03.3)
Pezzatura 0/5

Lista esistente

Zanella esistente

MARCIAPIEDE LARGHEZZA VARIABILE

SEDE STRADALE

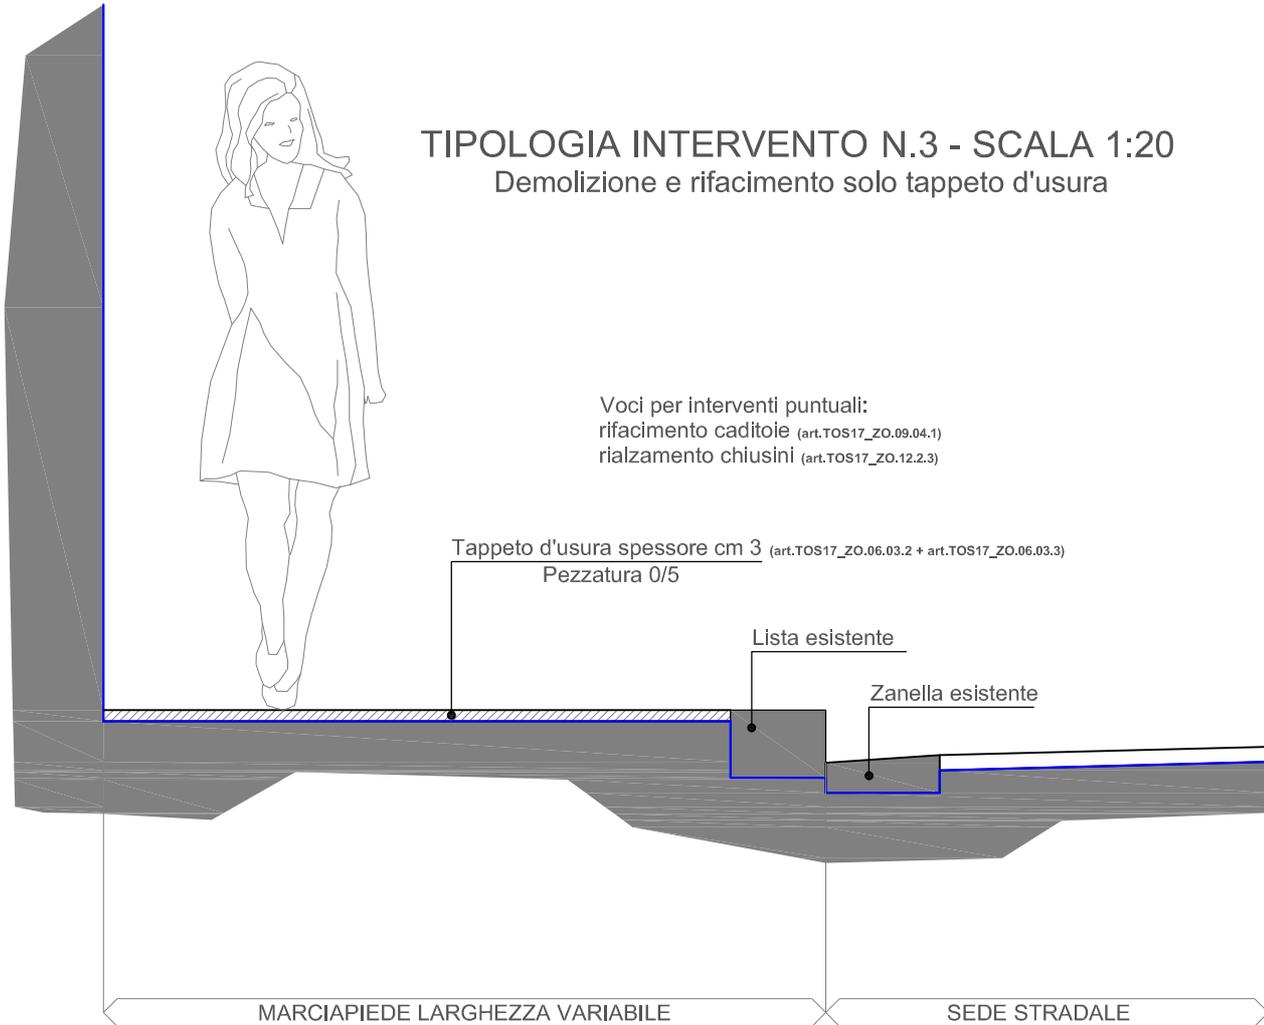

TIPOLOGIA INTERVENTO DI POSA
INDICATORI TATTILI A TERRA - SCALA 1:20
Attraversamento Pedonale

