

COMUNE DI  
**FIRENZE**



DIREZIONE NUOVE INFRASTRUTTURE E MOBILITÀ  
SERVIZIO VIABILITÀ

# Firenze Walking City - Quartieri 2 e 3

## PROGETTO ESECUTIVO

CODICE OPERA	170101	C.U.P.	
--------------	--------	--------	--

ELABORATO	TITOLO	SCALA
<b>04</b>	<b>ELABORATI GRAFICI INTERVENTI DI RIQUALIFICAZIONE</b>	DATA
		Novembre 2017

<b>RESPONSABILE UNICO DEL PROCEDIMENTO</b>
Ing. Ilaria Nasti <i>Ilaria Nasti</i>

<b>PROGETTISTI</b>
Ing. Alessandro Mercaldo <i>Alessandro Mercaldo</i>

<b>COLLABORATORI</b>
Geom. Leonardo Panchetti
Geom. Francesco Mandracchia
Ing. Gianluca Gallo
Geom. Stefano Olivari
Arch. Francesca Cartaginese
Sig. Fabio Gamannossi


REV.	DATA	DESCRIZIONE	REDATTO	CONTROLLATO	APPROVATO






### 3.8 - INTERVENTO SU VIALE TANINI


Pianta Tipologica - Stato Attuale - Scala 1:200

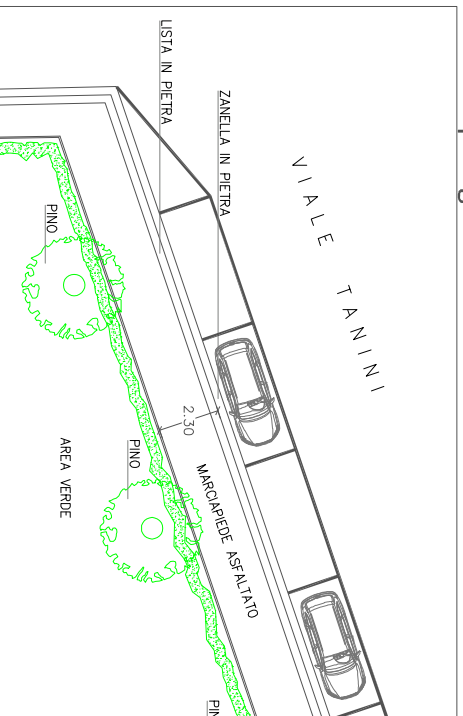


Pianta Tipologica - Stati di Progetto - Scala 1:200




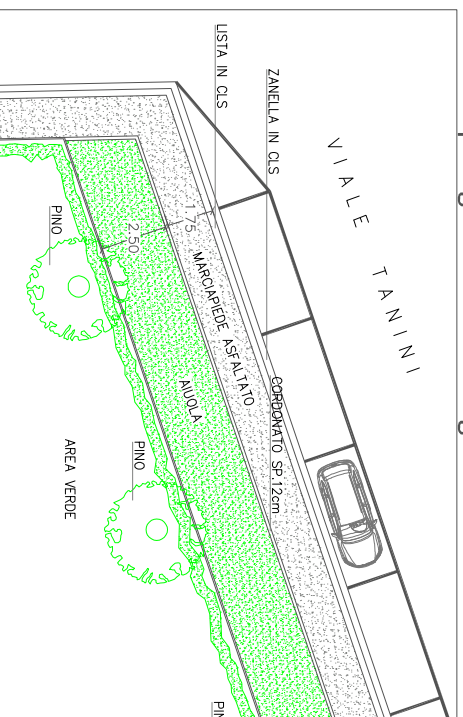



Pianta Tipologica - Stato Sovrapposto - Scala 1:200

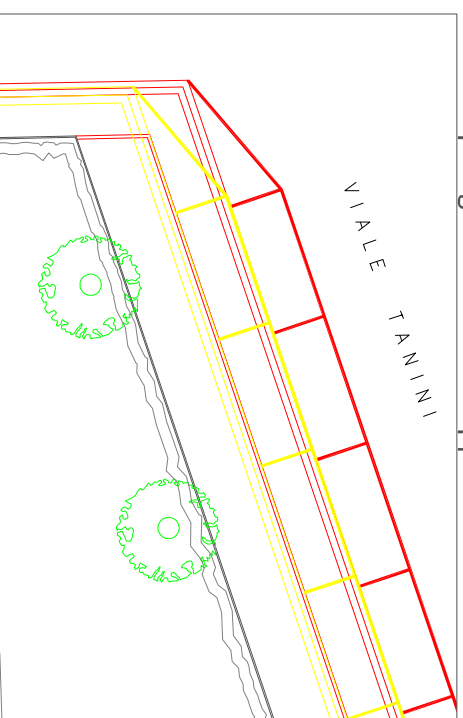




Sezione Tipo Intervento - SCALA 1:20

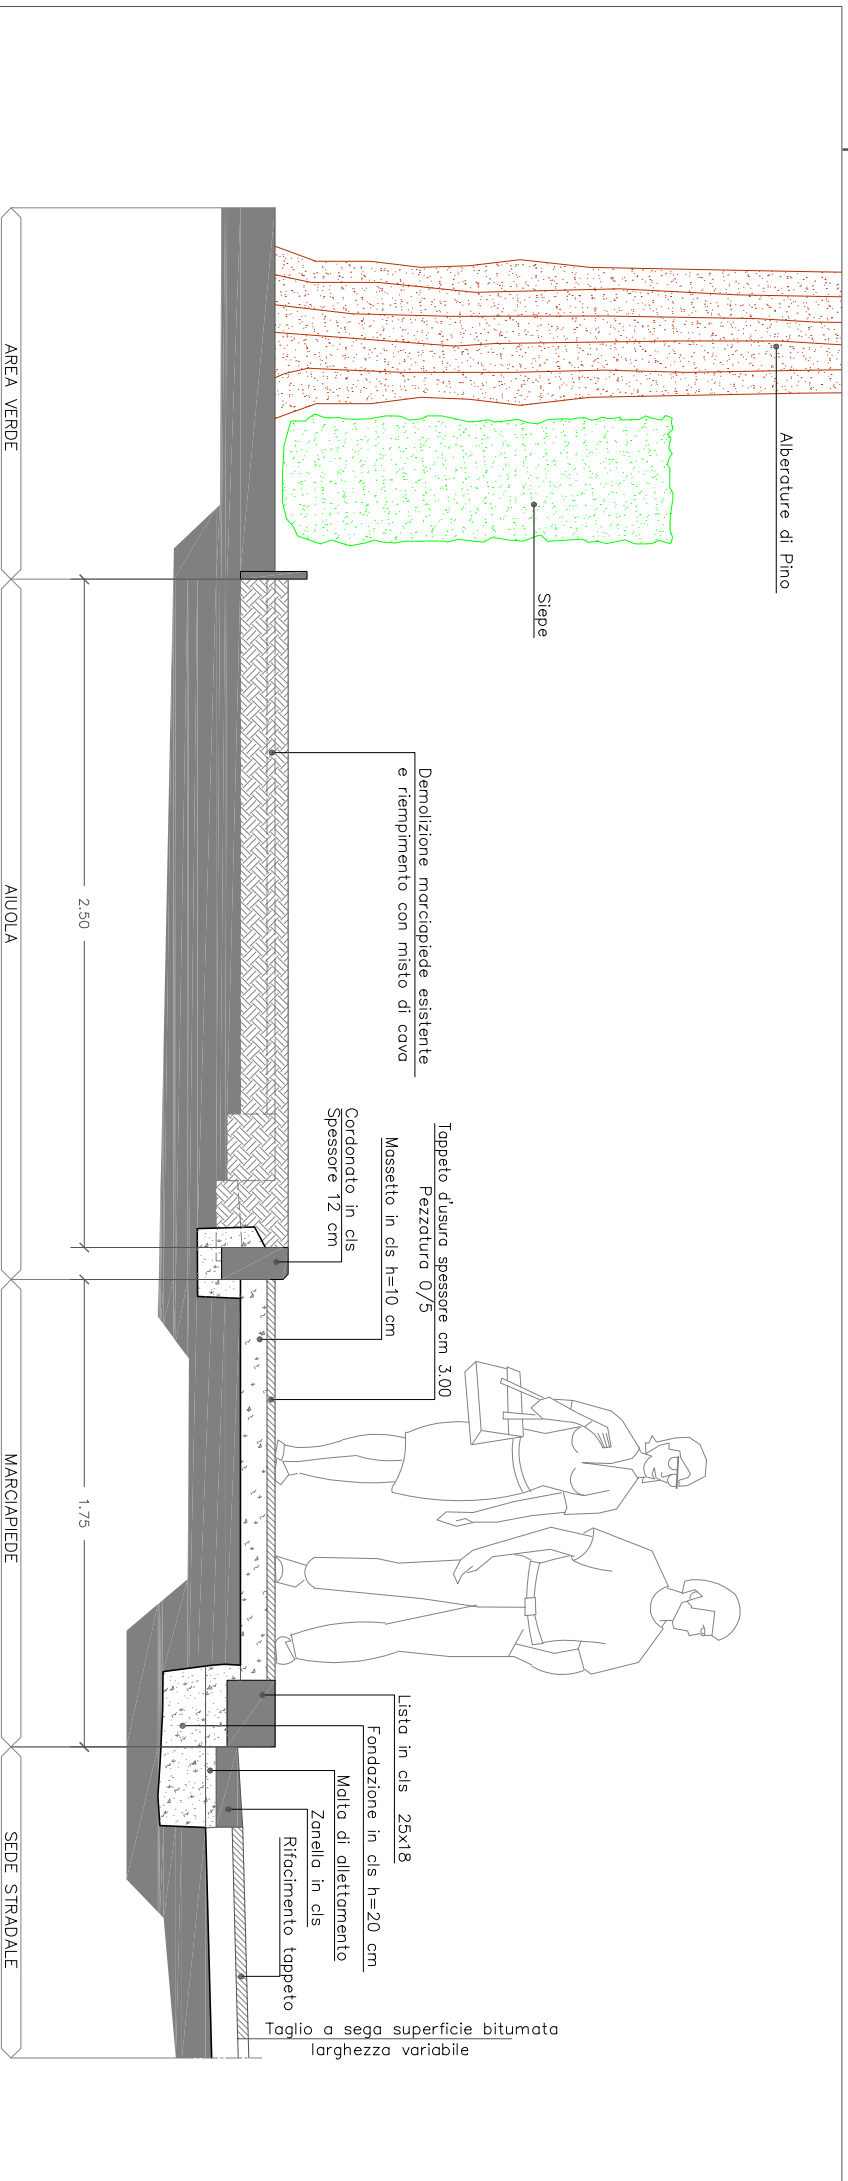

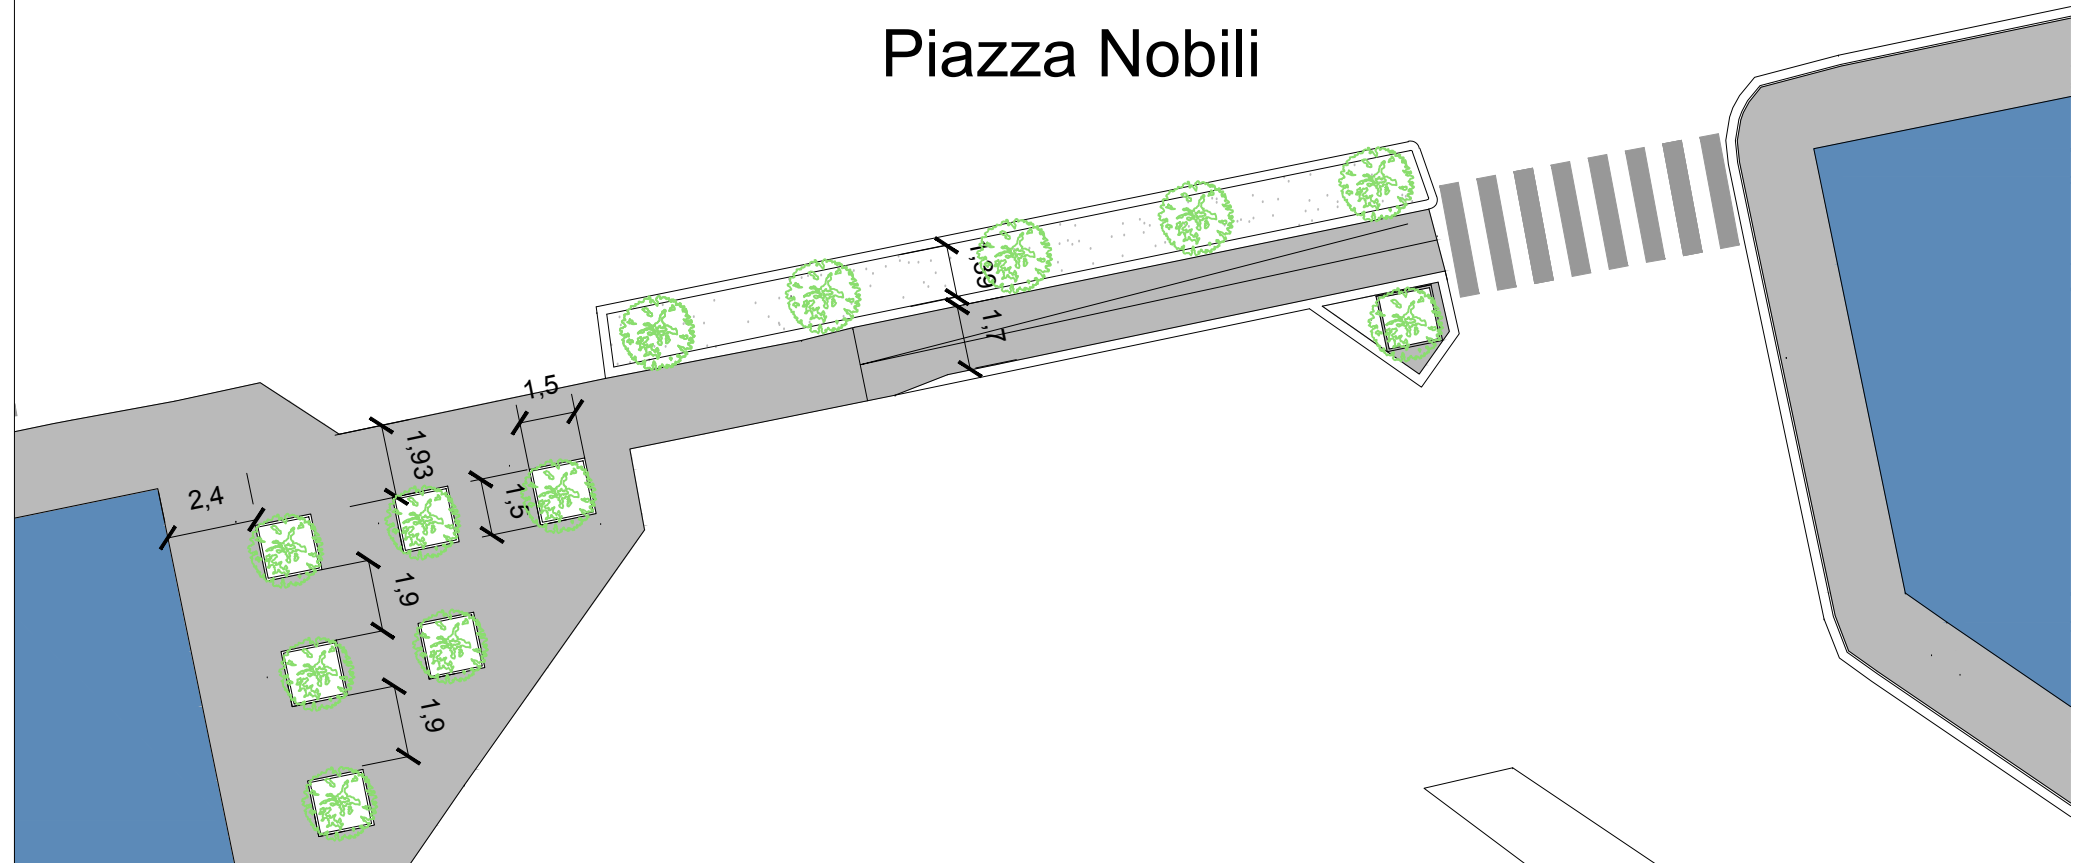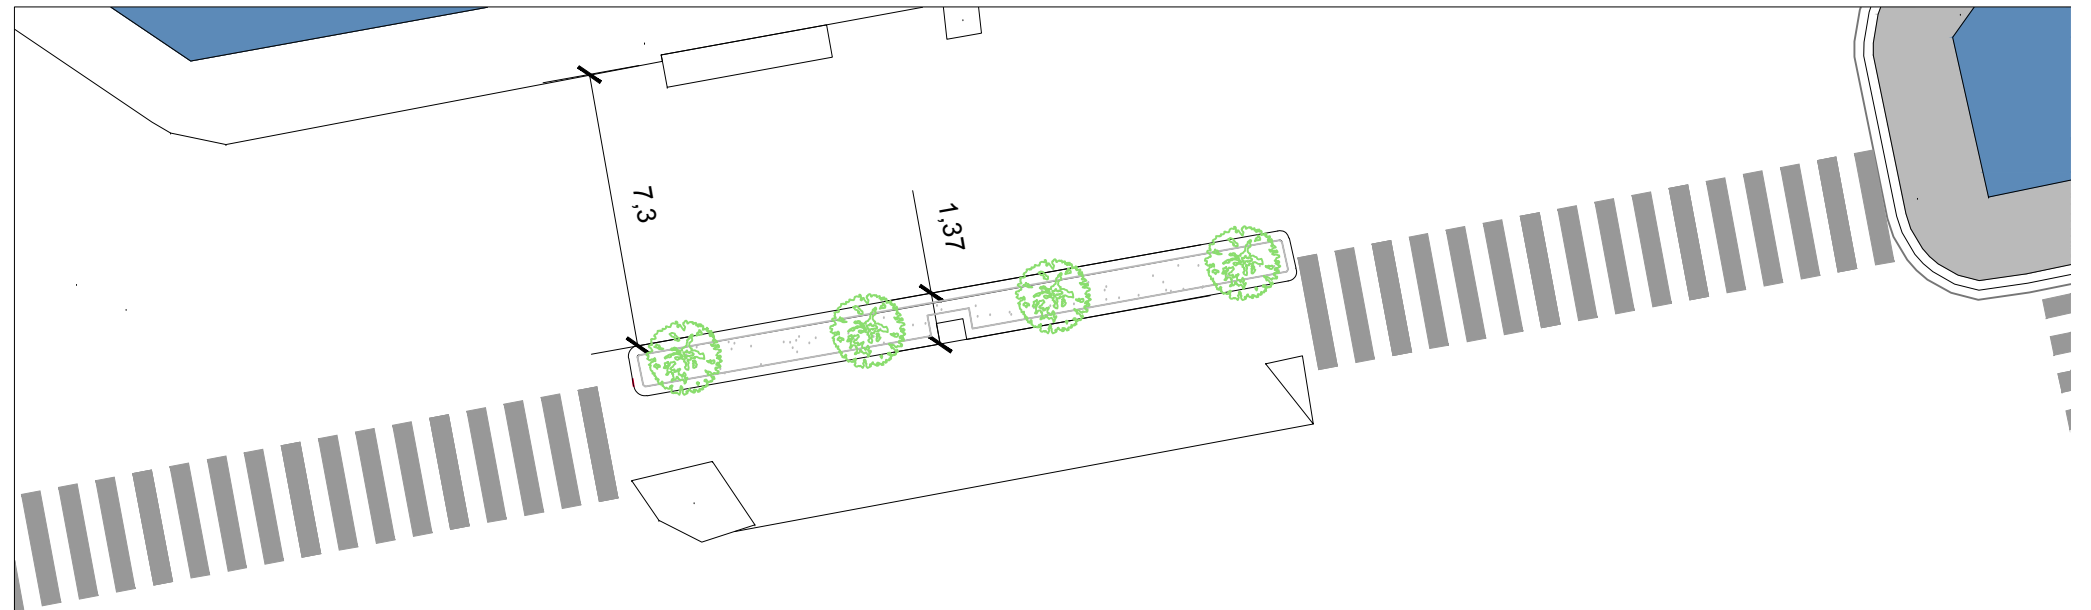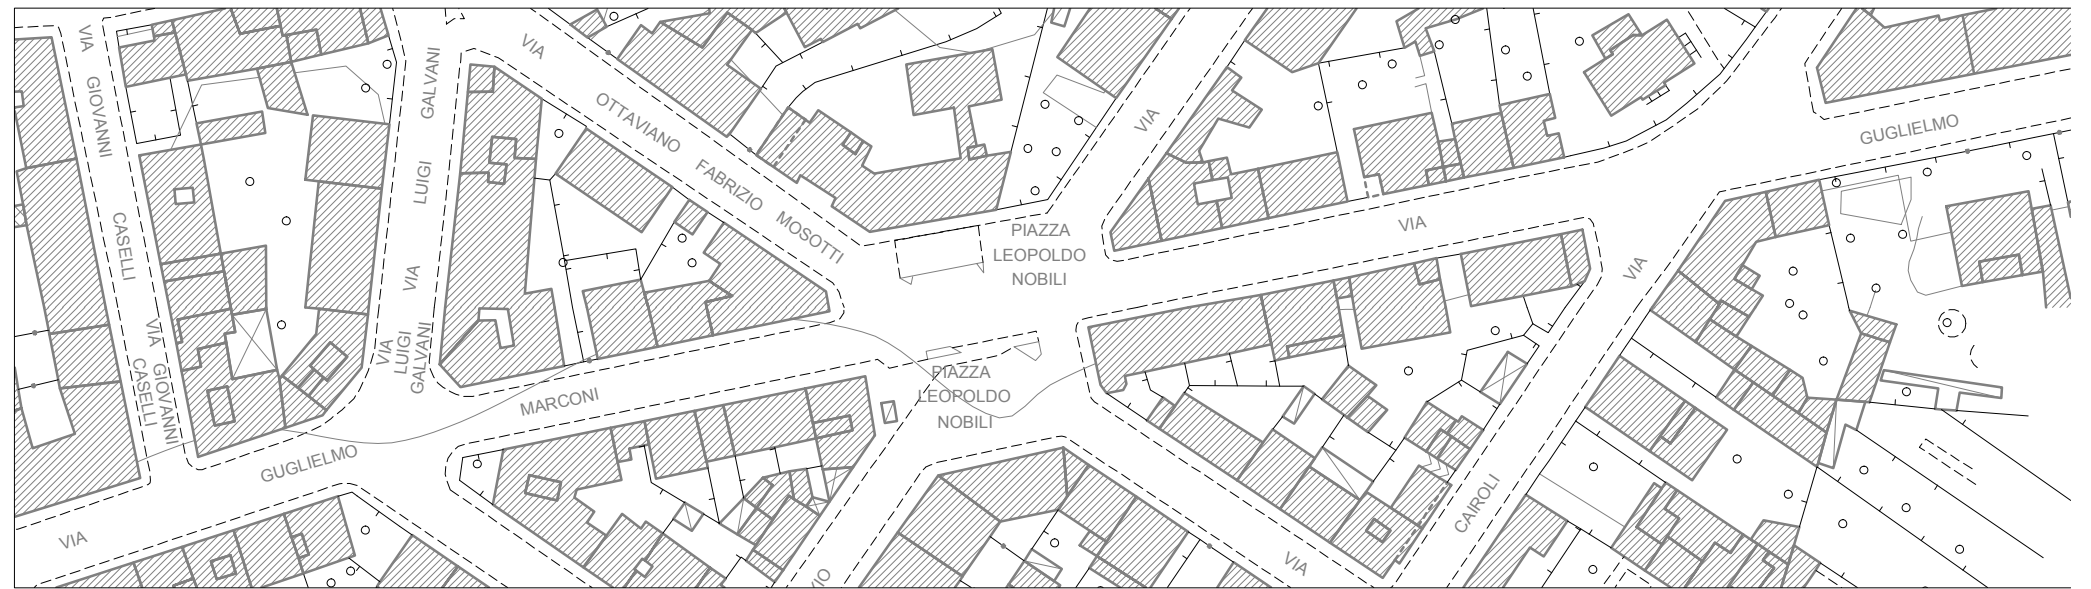
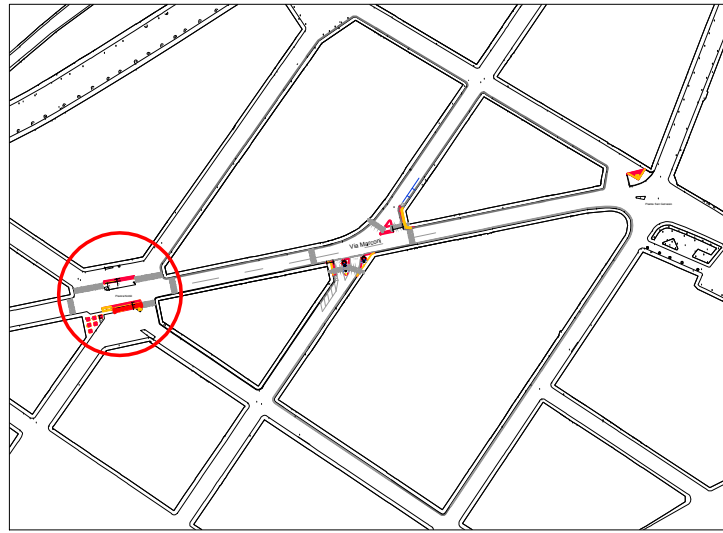


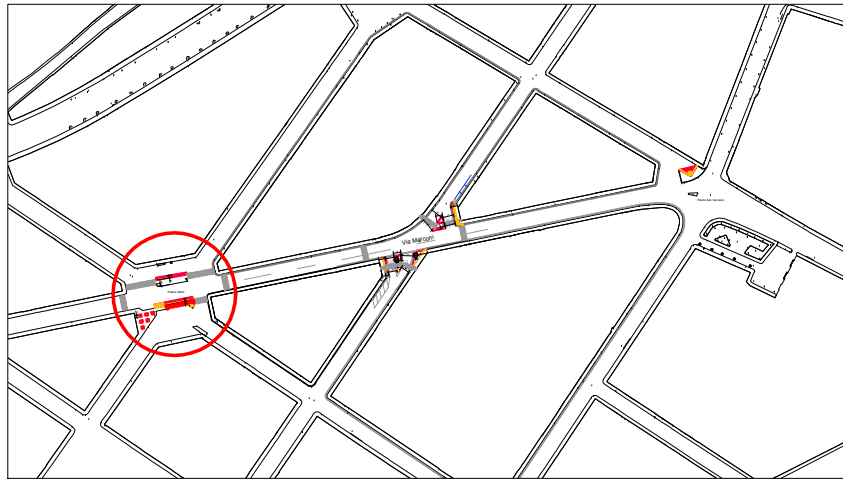

Inquadramento generale

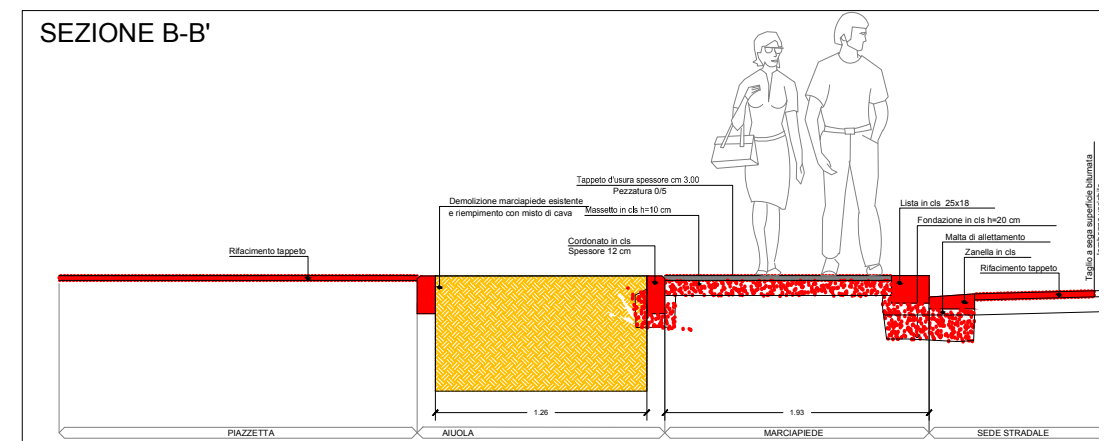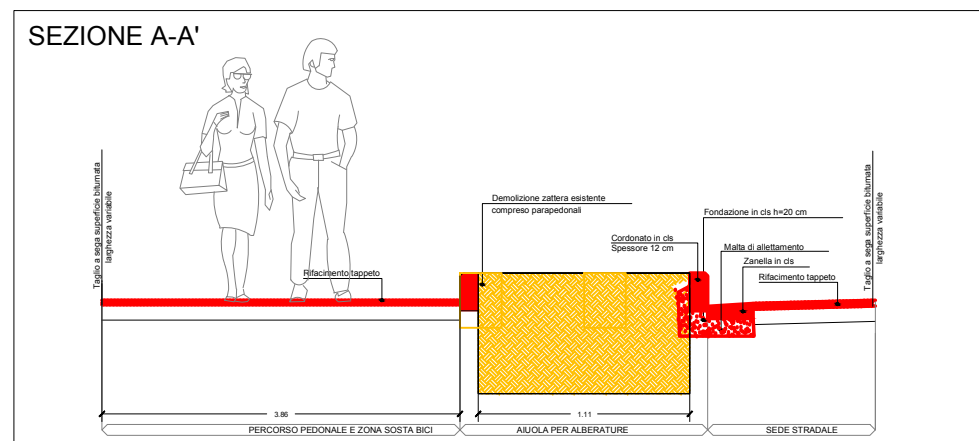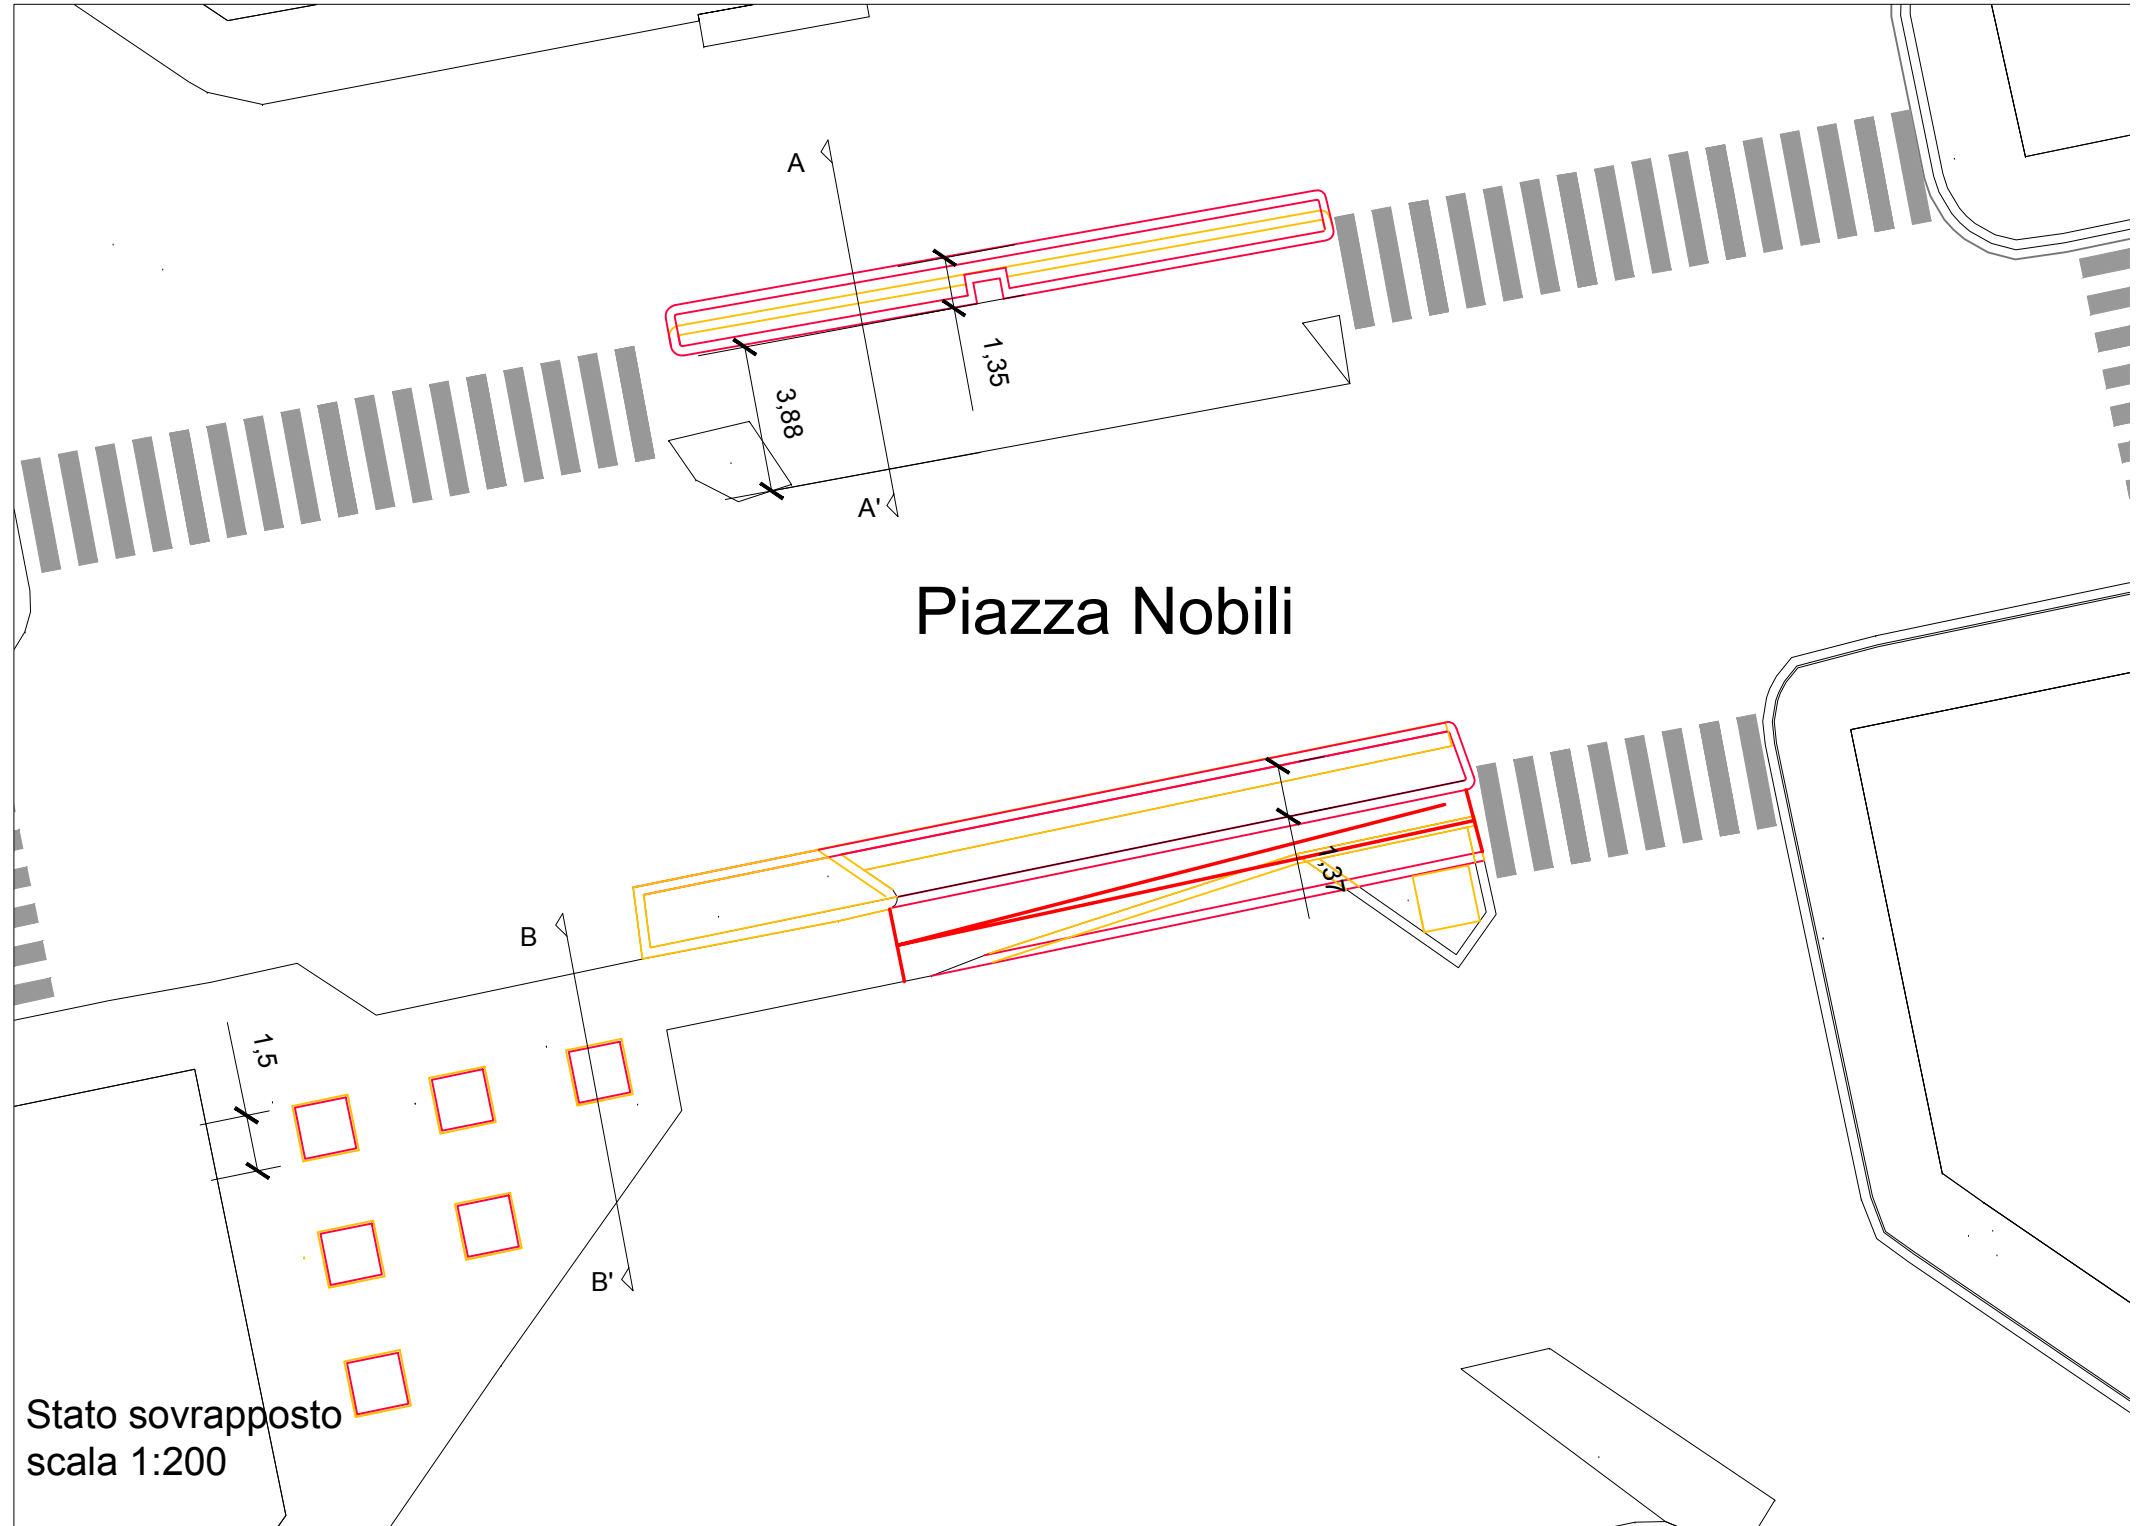

particolare scala 1

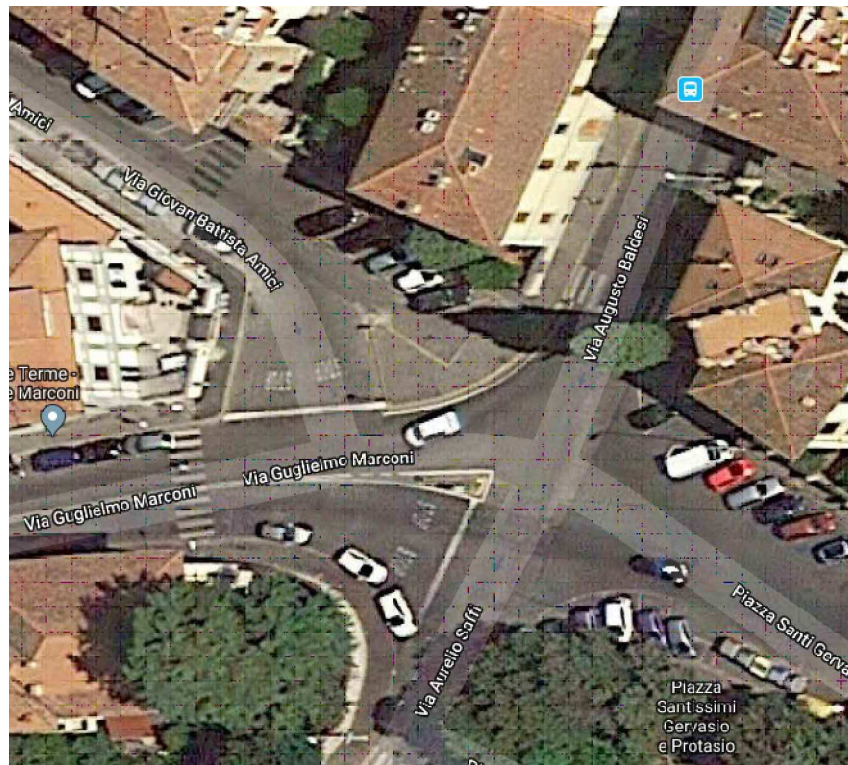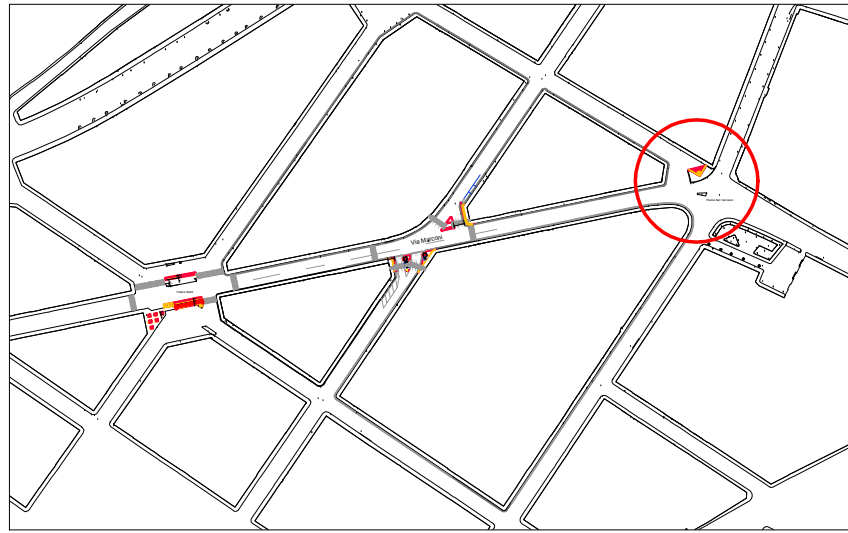

Ortofoto

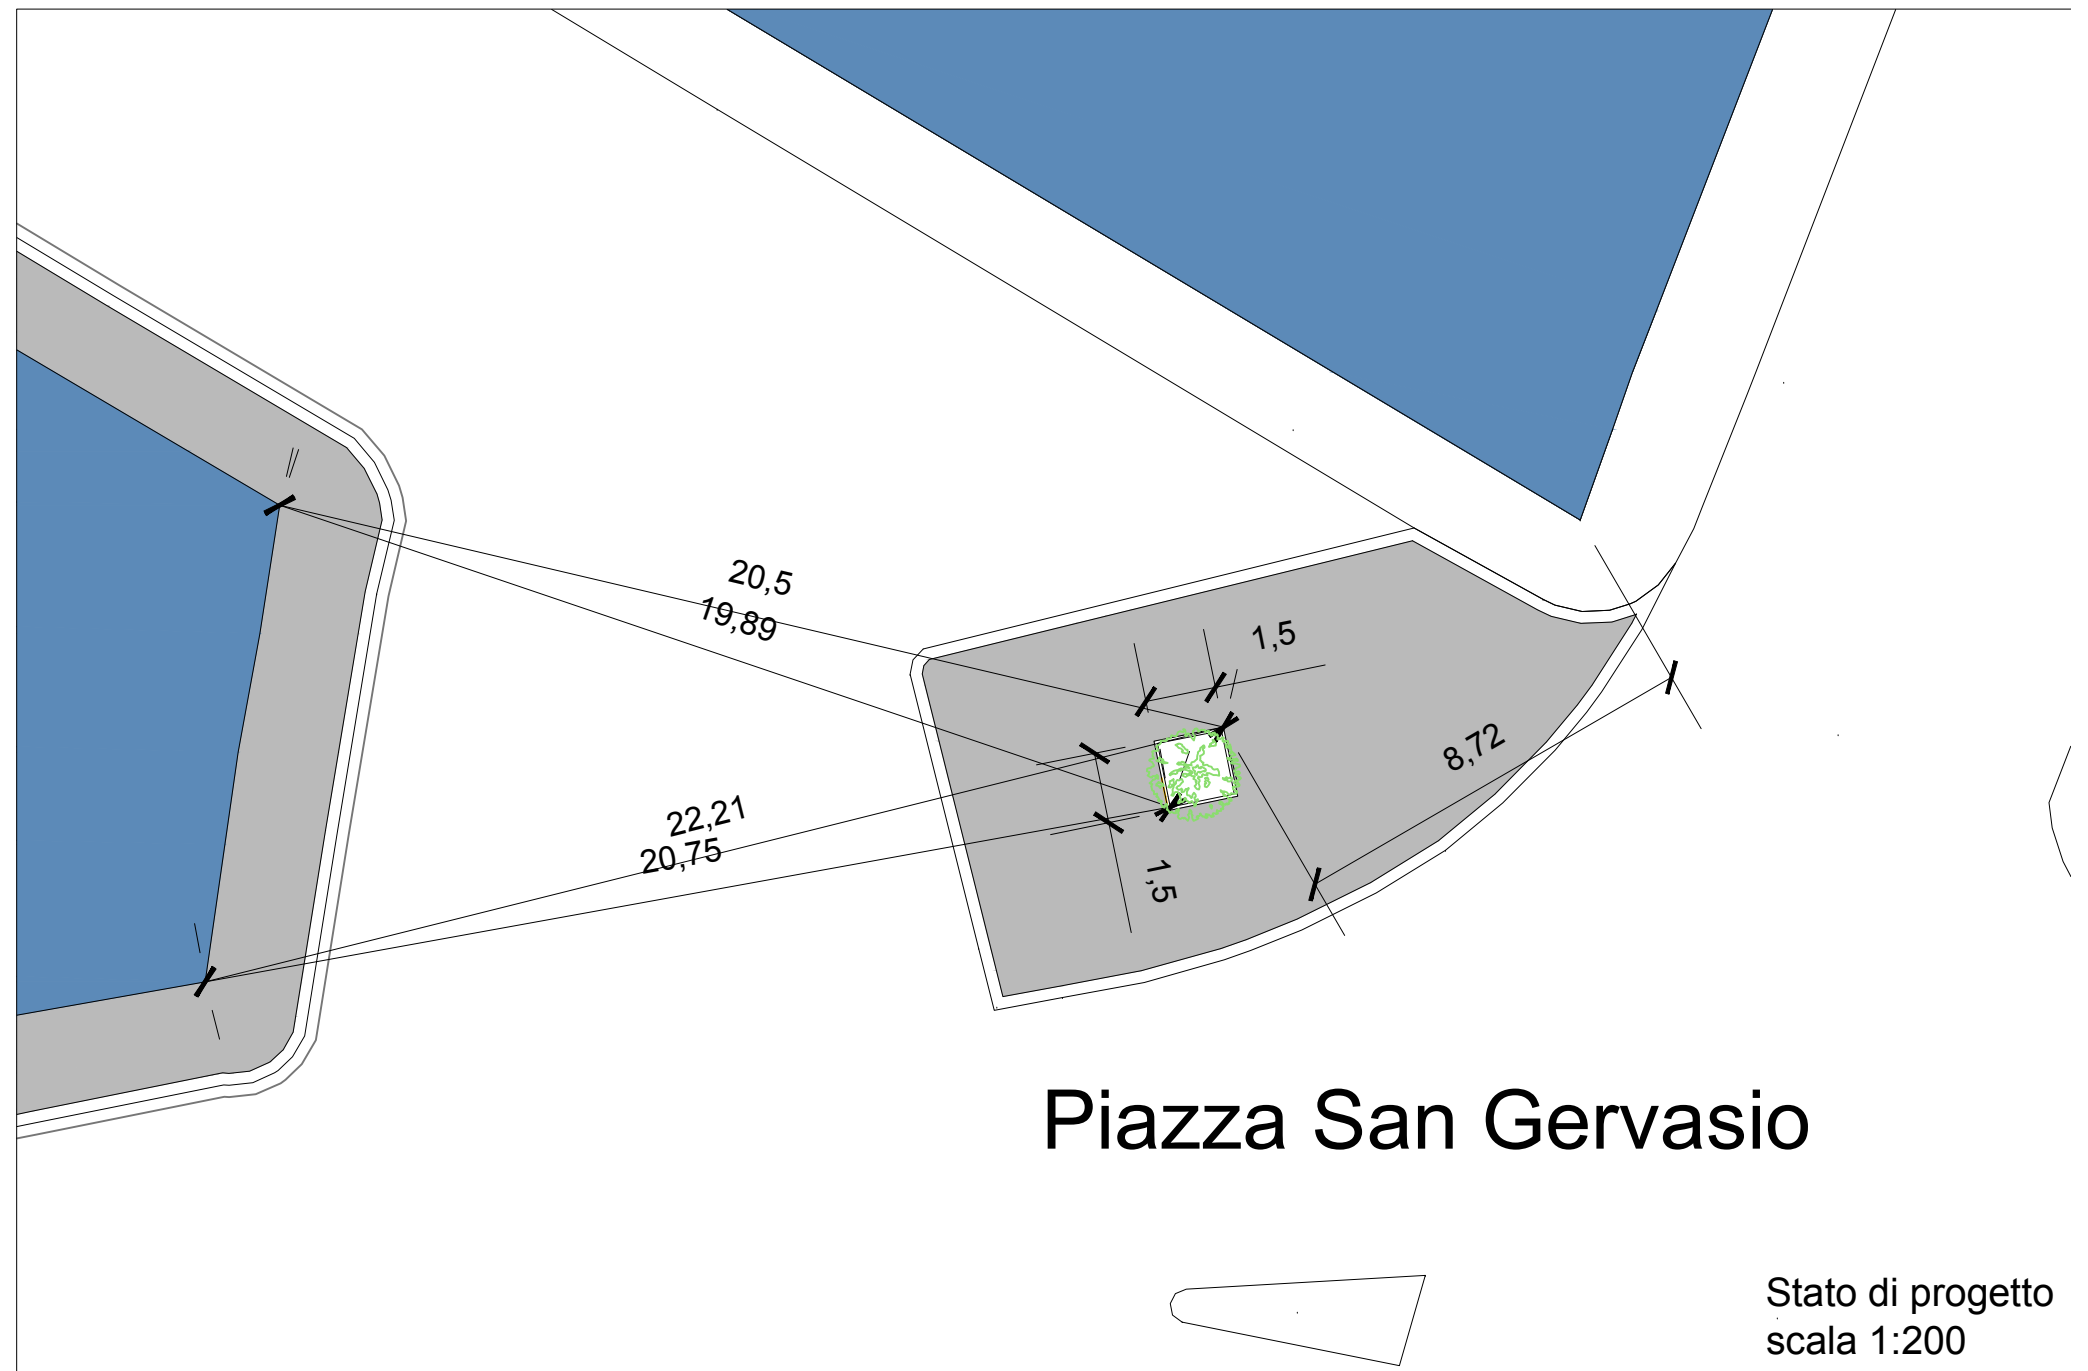
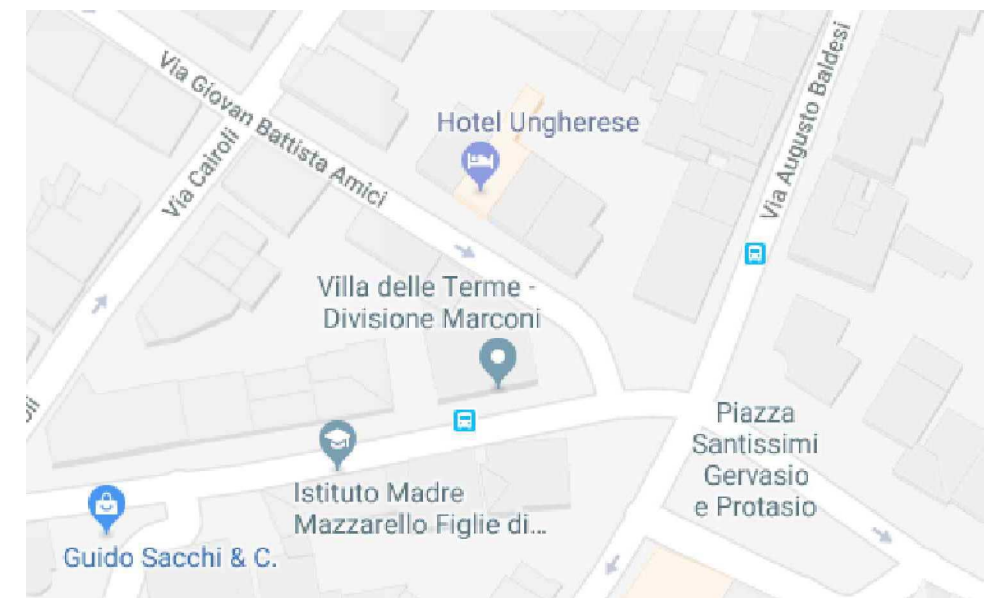
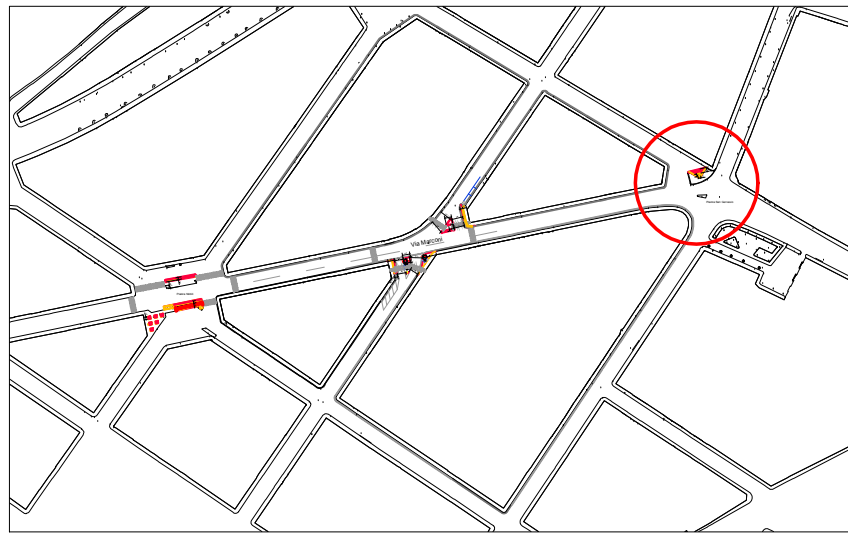


Foto da P. S. Gervasio

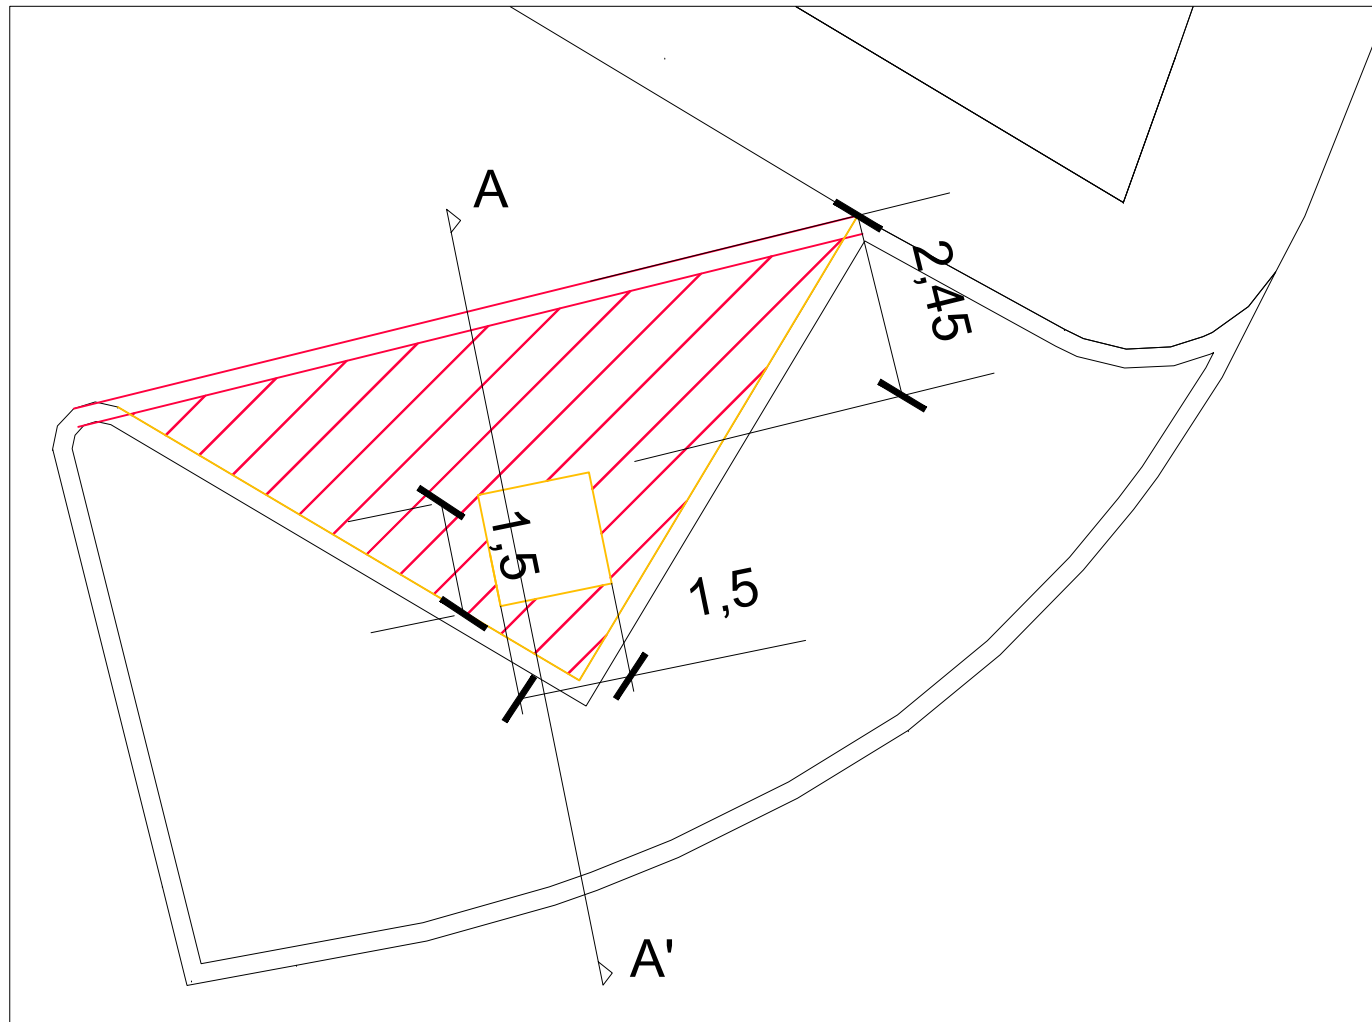


Foto da via G.B. Amici






ubicazione intervento




Stato sovrapposto  
scala 1:200

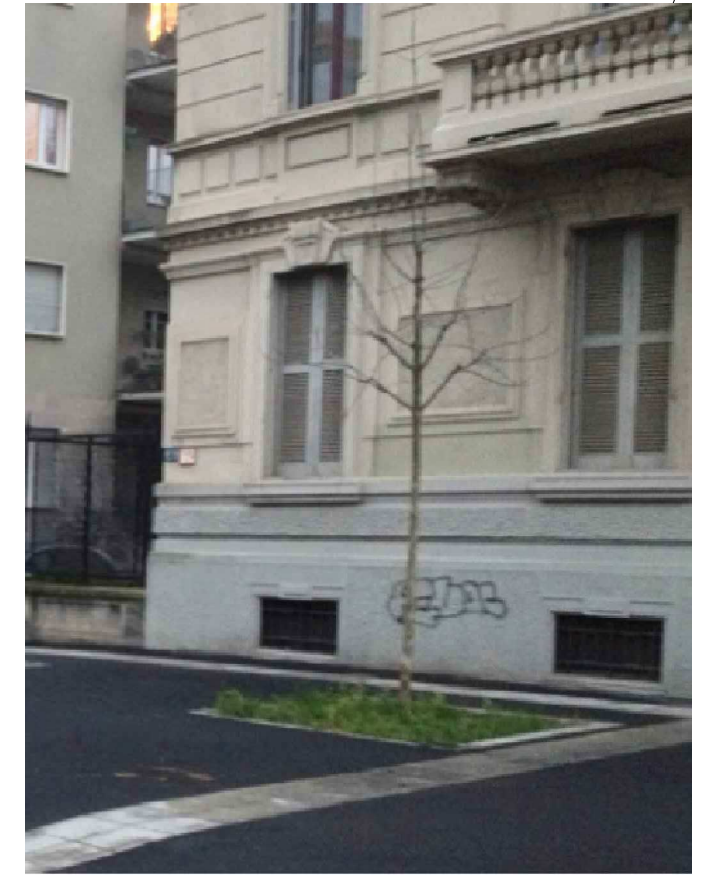


SEZIONE A-A'

particolare predisposizione aiuola  
scala 1:20

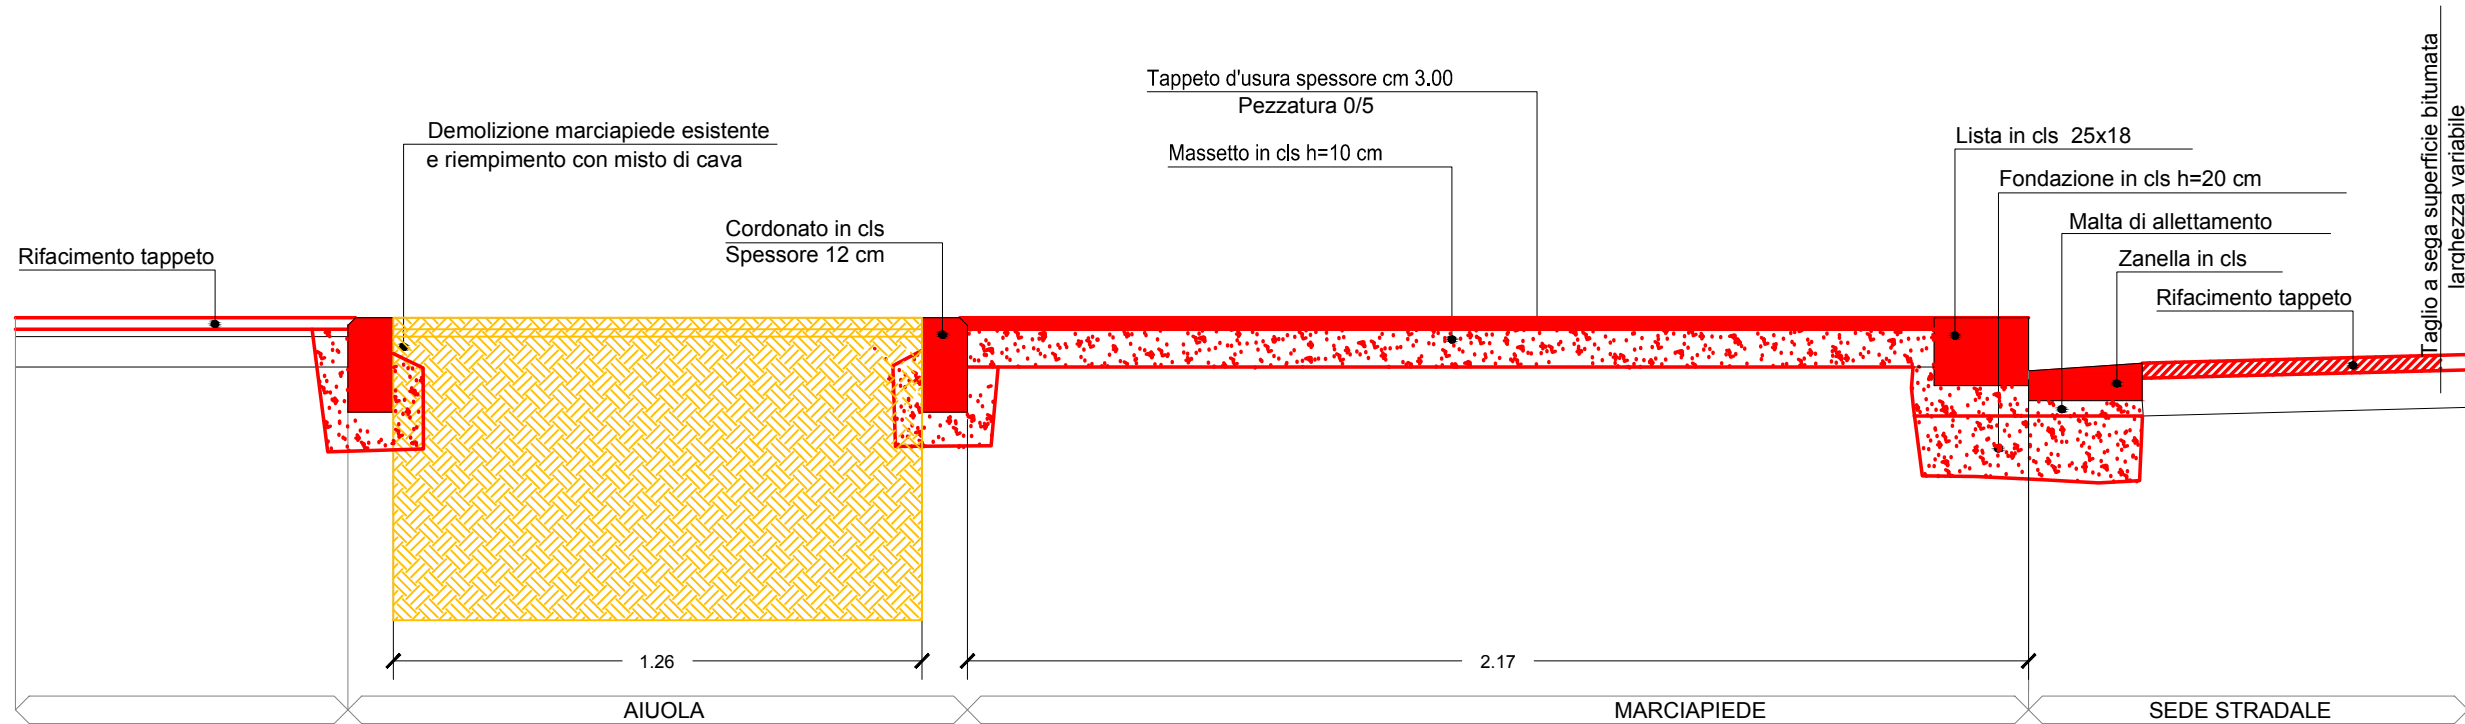




Inquadramento generale

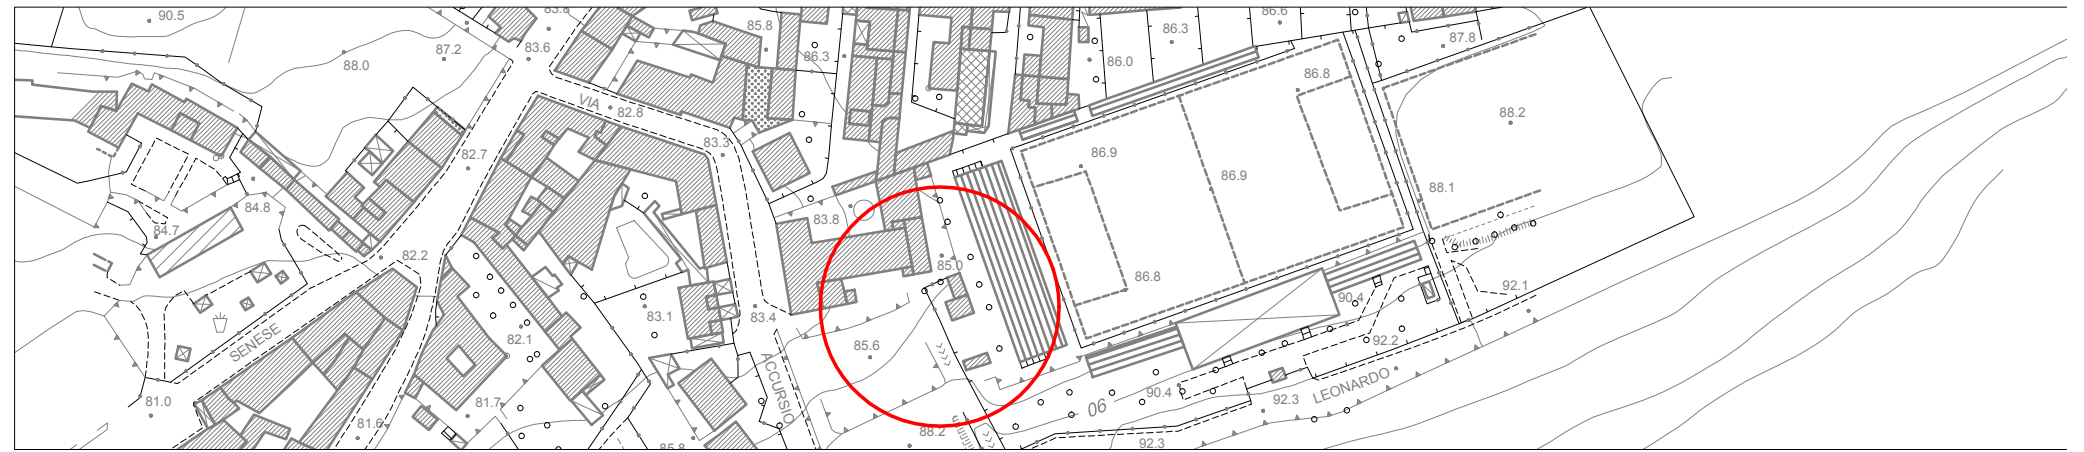

estratto cartografia regionale

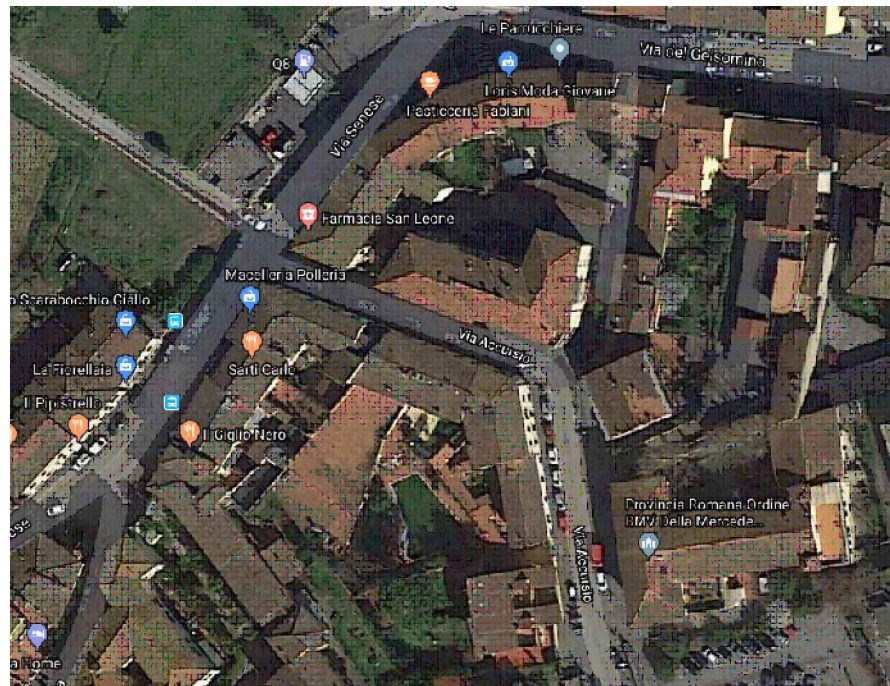

ortofoto



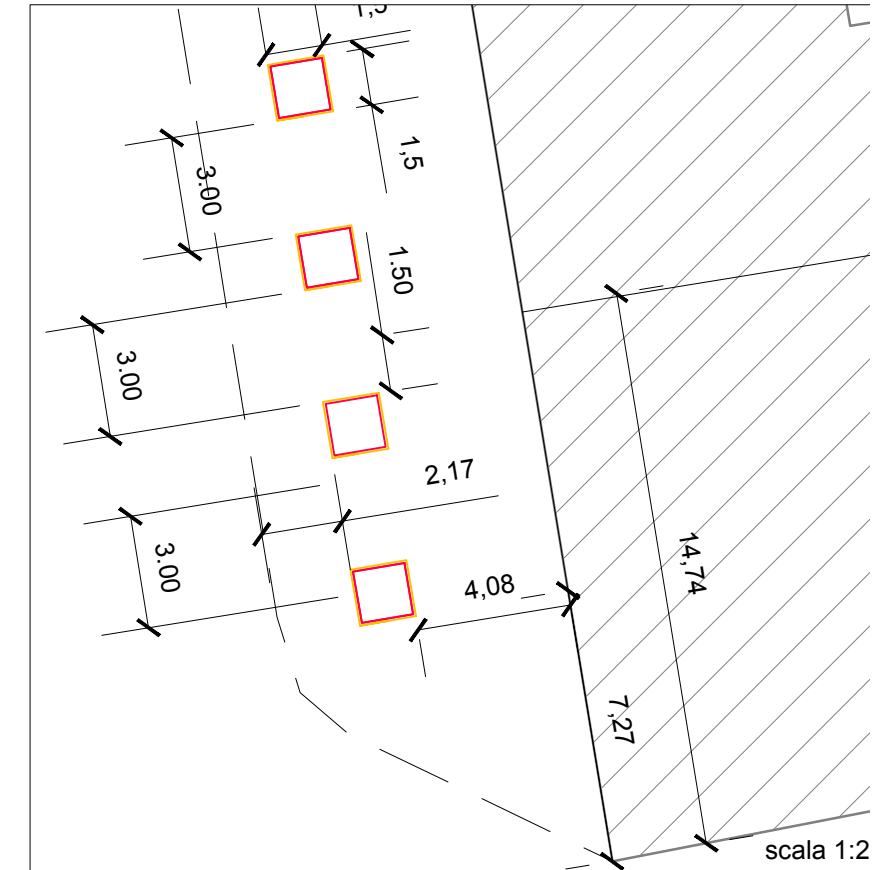



foto da via Accursio



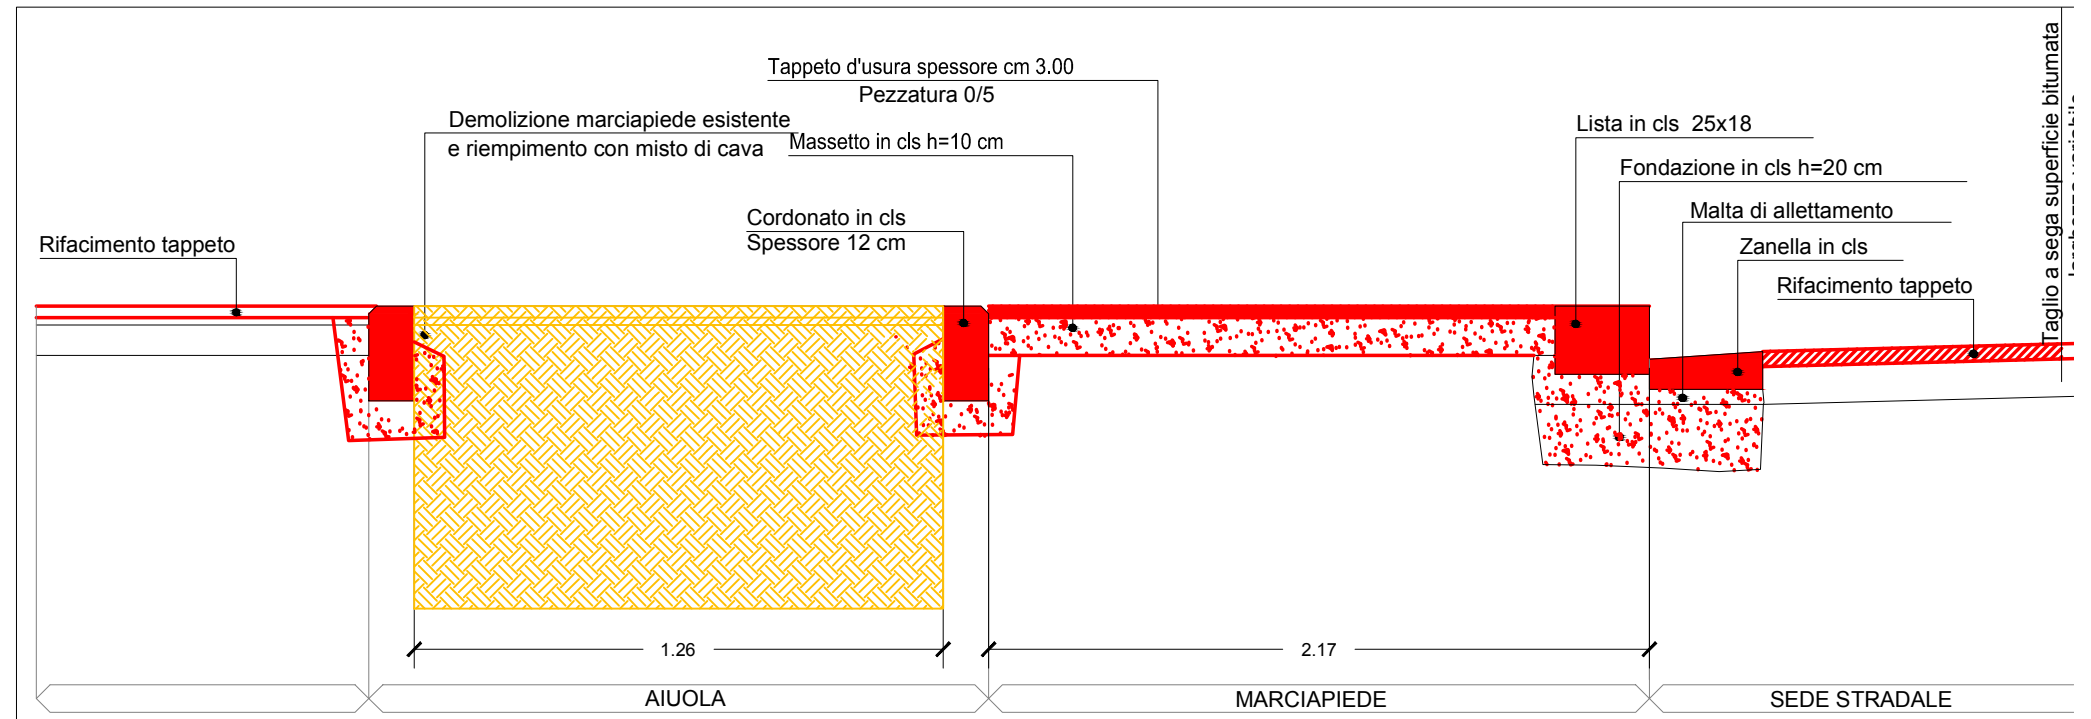


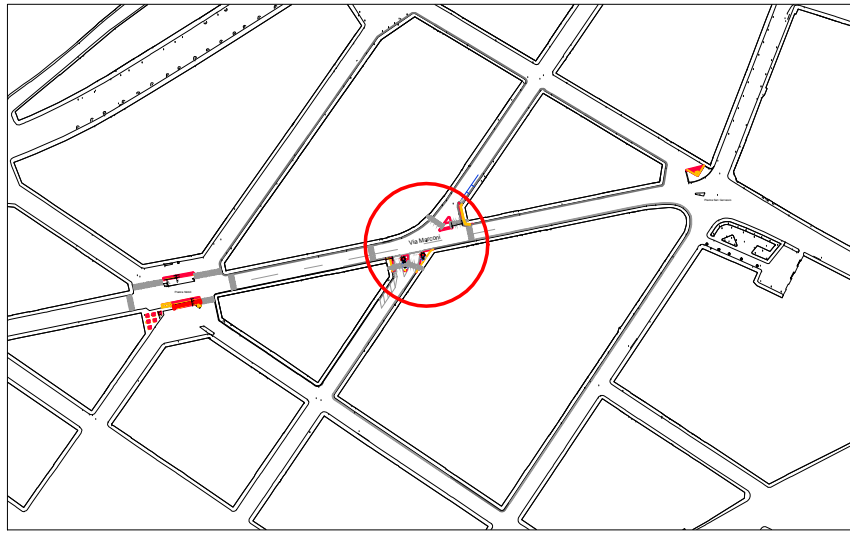

Inquadramento di insieme

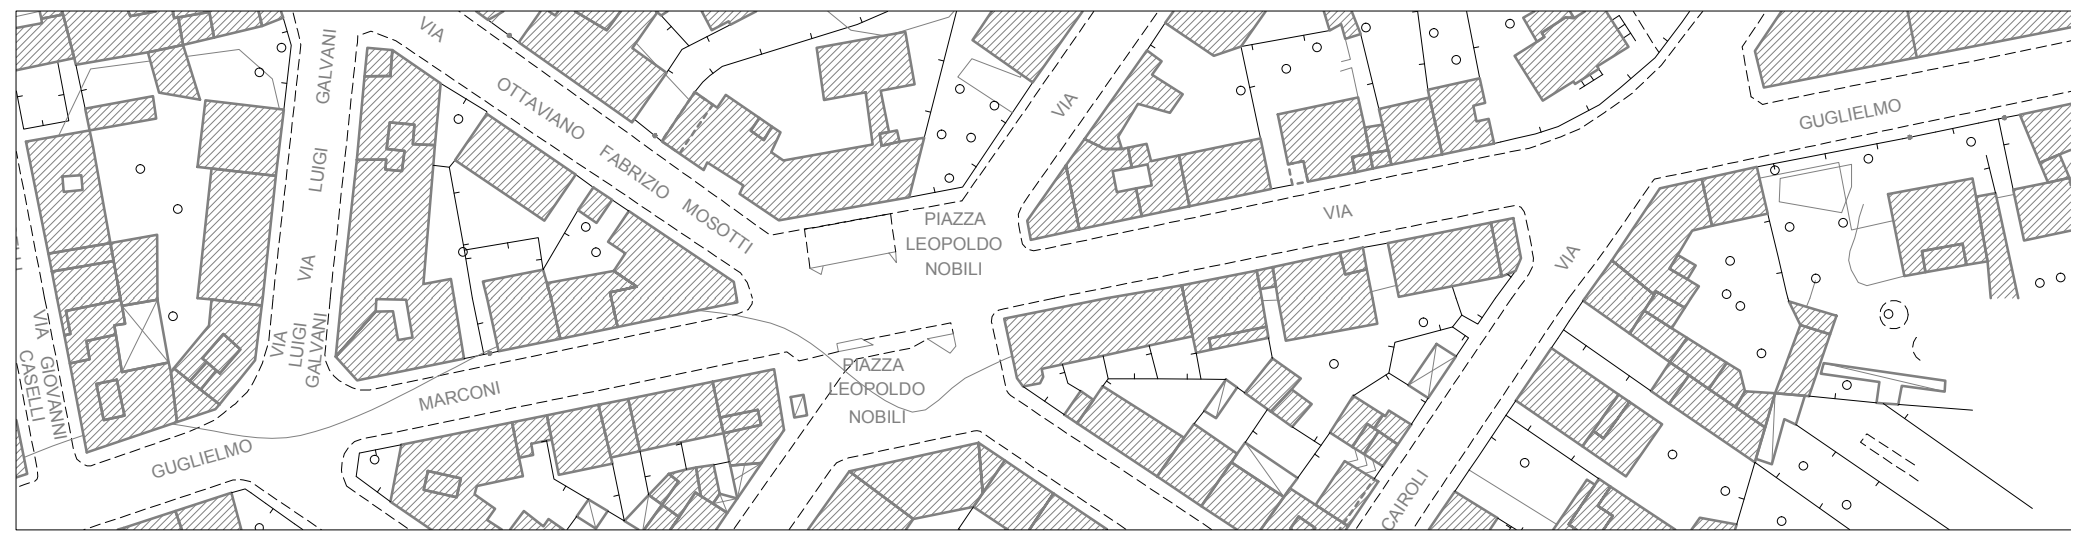


estratto cartografia regionale

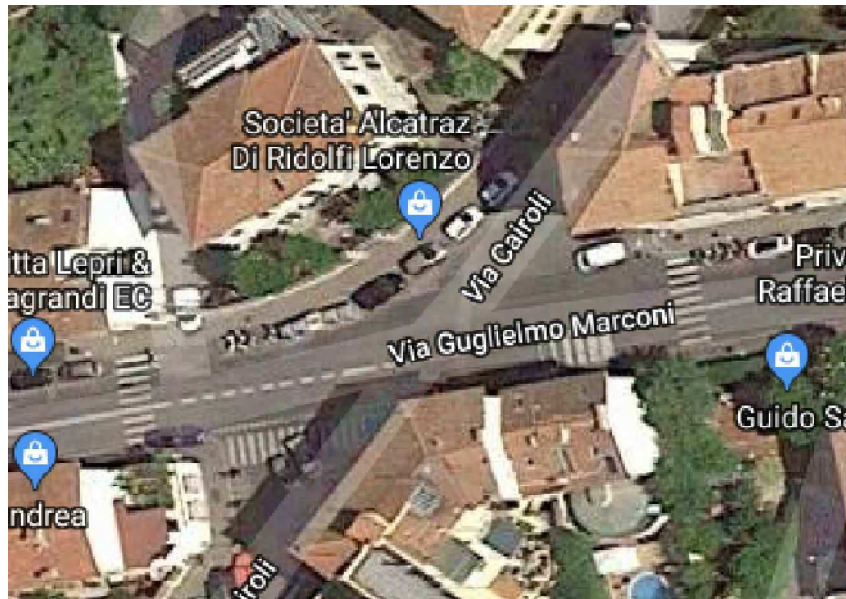


ortofoto




foto da via marconi

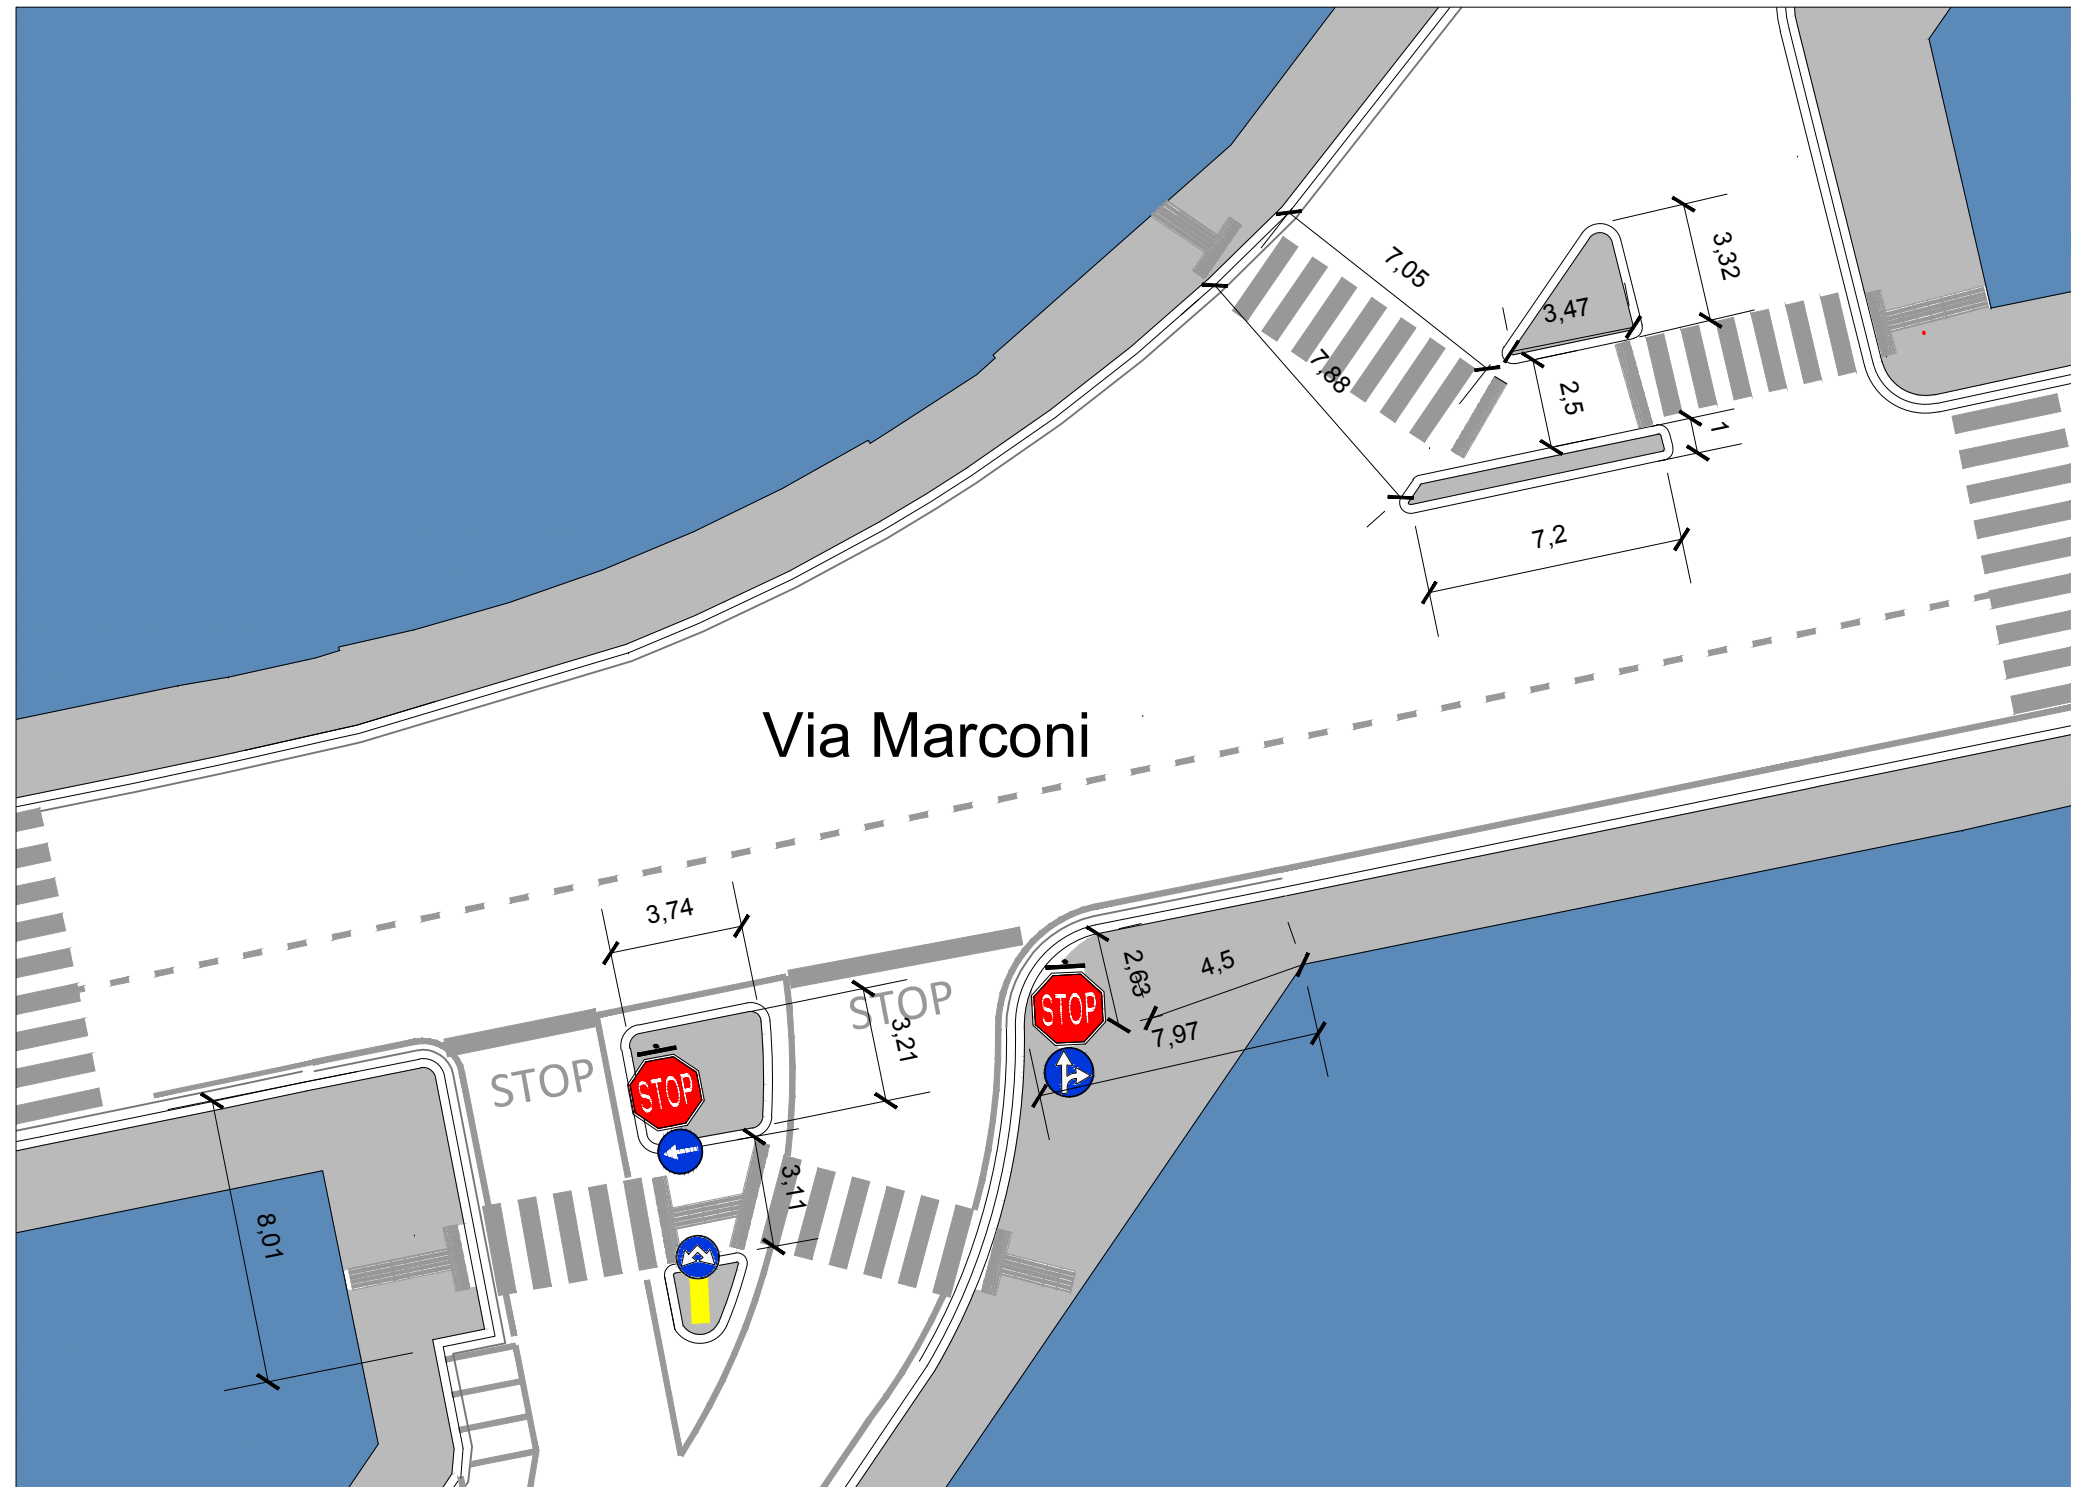

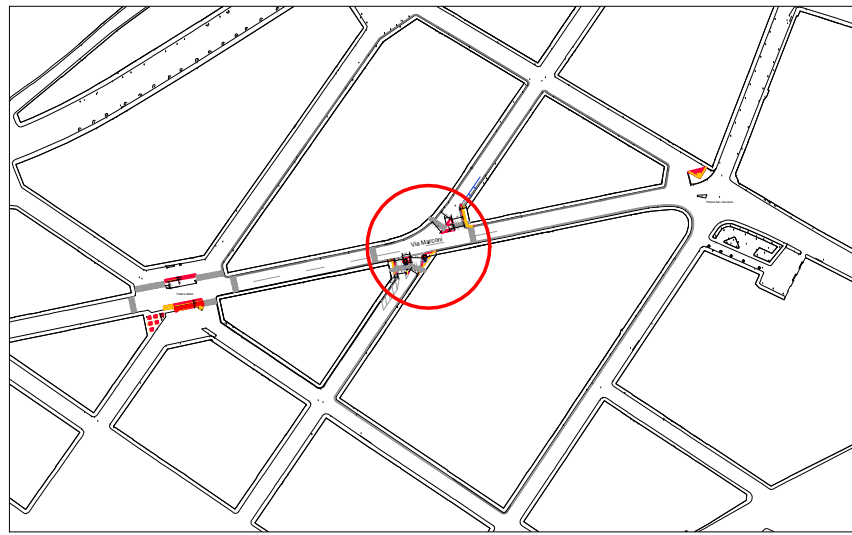

Inquadramento generale

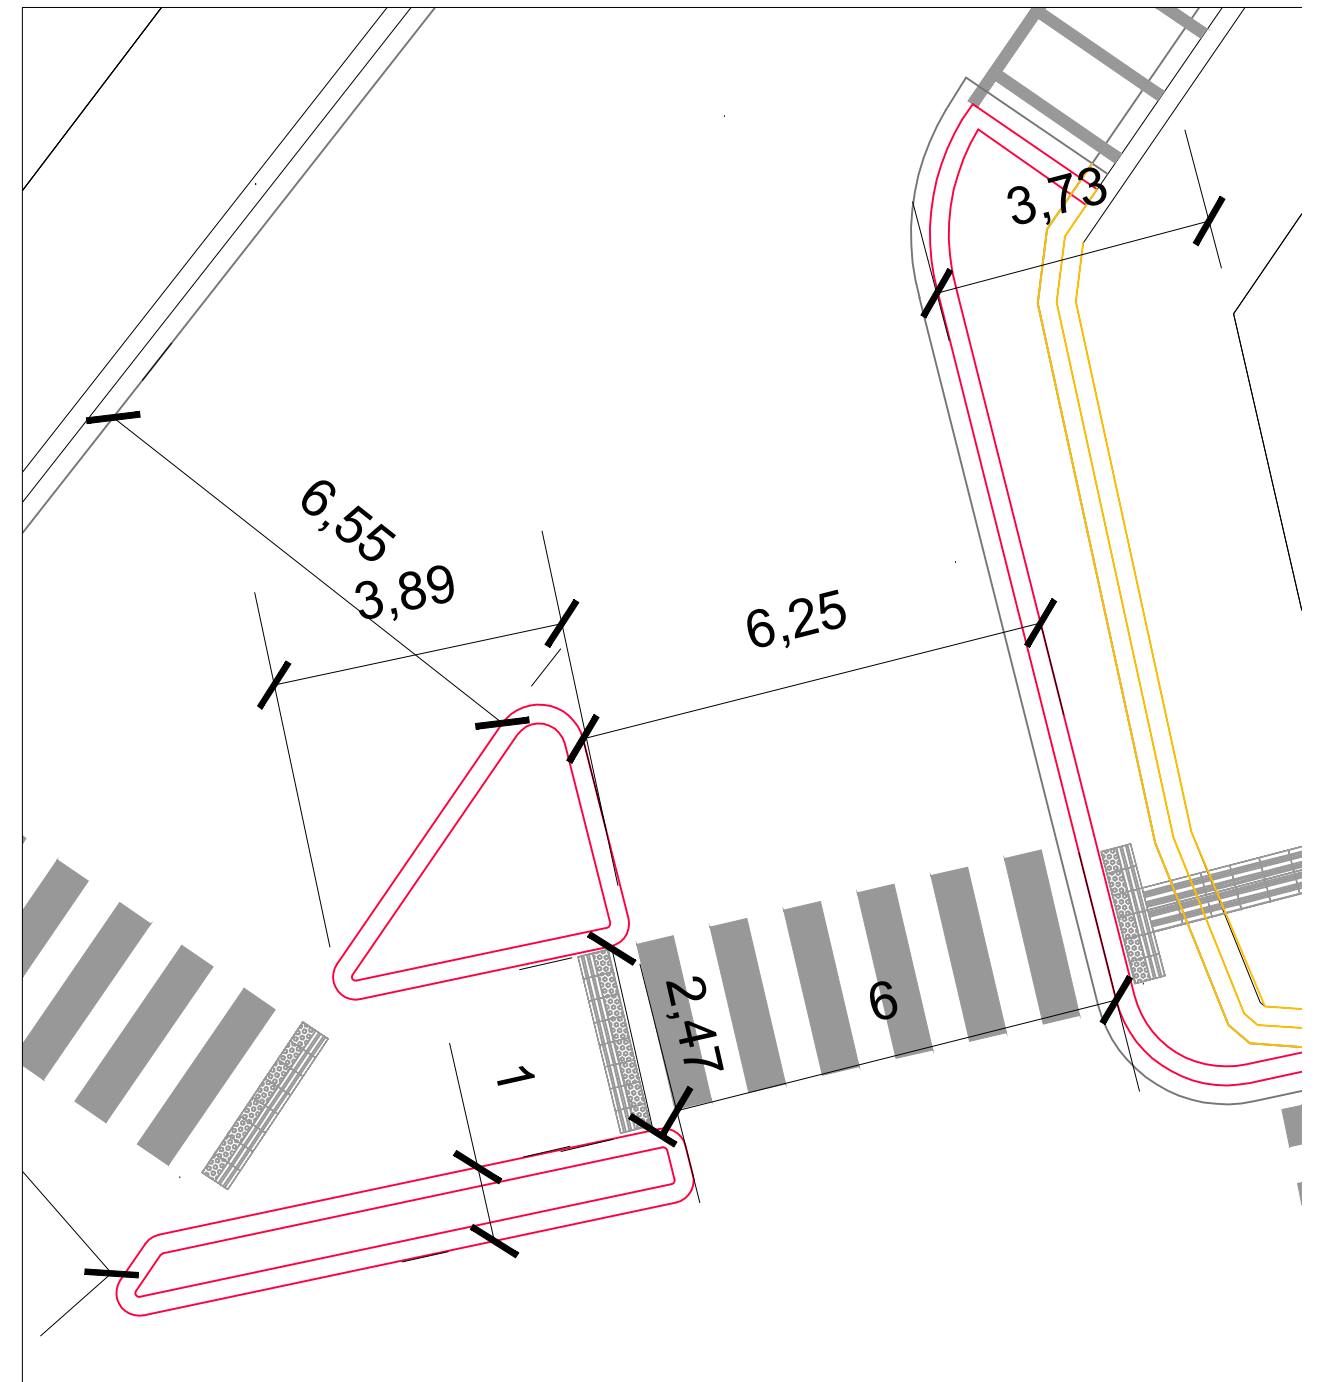

Stato sovrapposto  
scala 1:100

