

COMUNE DI FIRENZE

DIREZIONE NUOVE INFRASTRUTTURE E MOBILITA'
 Servizio Programmazione Mobilità e Piste Ciclabili
 P.O. Riquilificazione Spazi Urbani

RIQUALIFICAZIONE DI PIAZZA DELLE CURE

PROGETTO ESECUTIVO

STATO DI PROGETTO

Area B2

Piante, sezioni, particolari costruttivi

scala 1:100

Responsabile del procedimento:
 Ing. Giuseppe Carone

Progettisti:
 Arch. Maurizio Barabesi


Paesaggio e verde urbano:
 Dott.ssa Lorella Arioli

Mobilità:
 Ing. Stefano Longinotti


Collaboratori:
 Arch. Stefano Naldi
 P.E. Matteo Redi
 Geom. Vanessa Rinaldi

REV	DATA	DESCRIZIONE
EMMISSIONE	10/10/2017	


SP.10

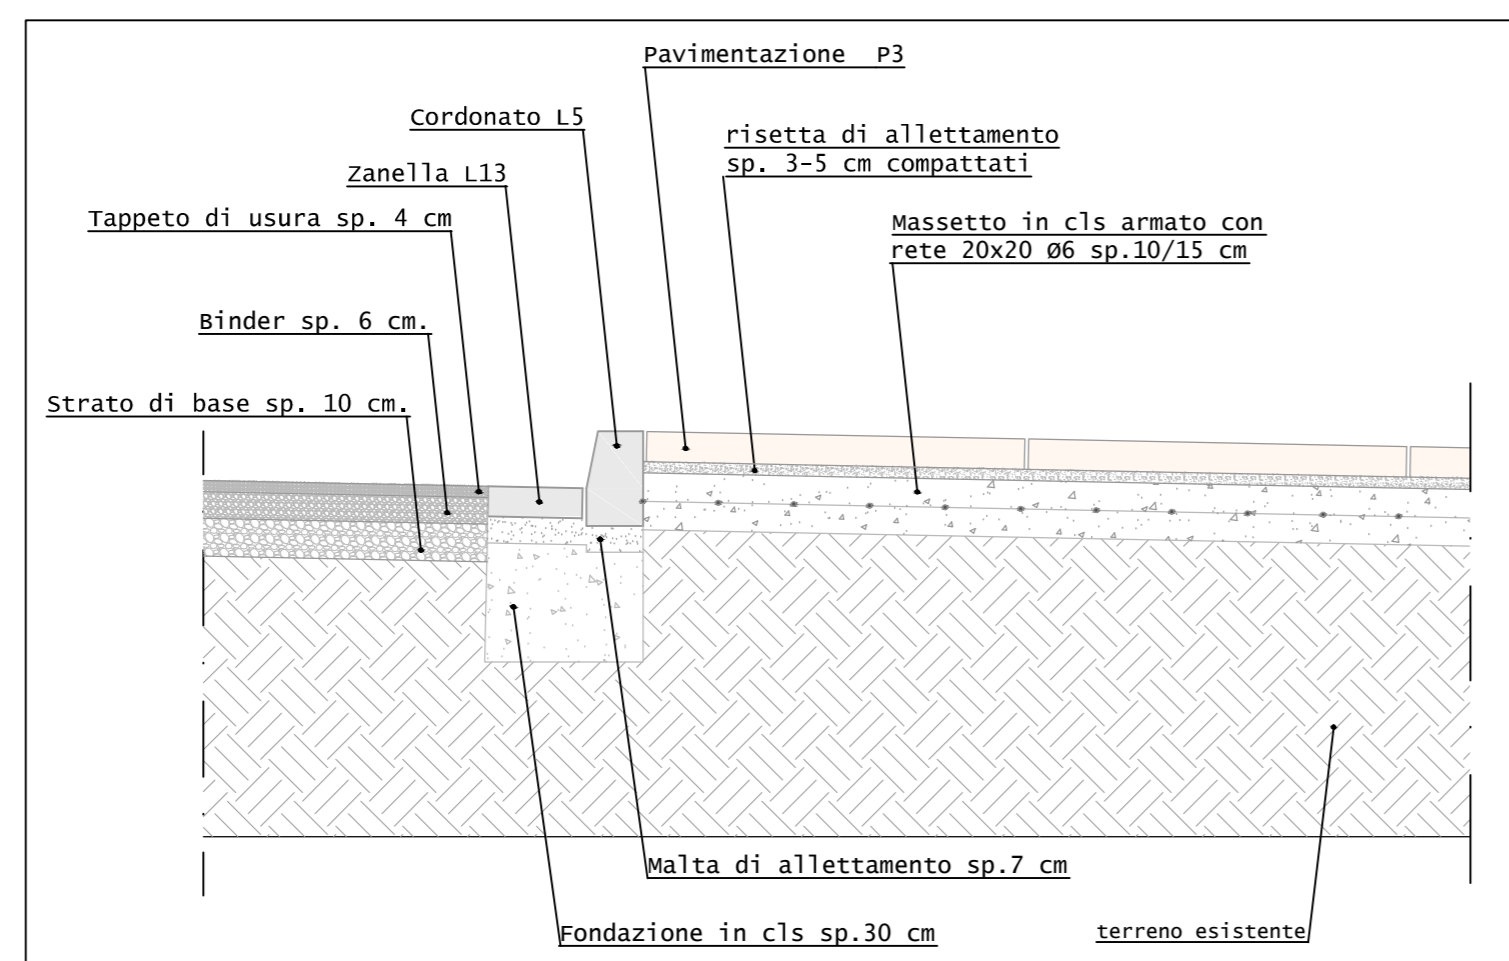

PARTICOLARE PAVIMENTAZIONI scala 1:20 SEZ. A - A'

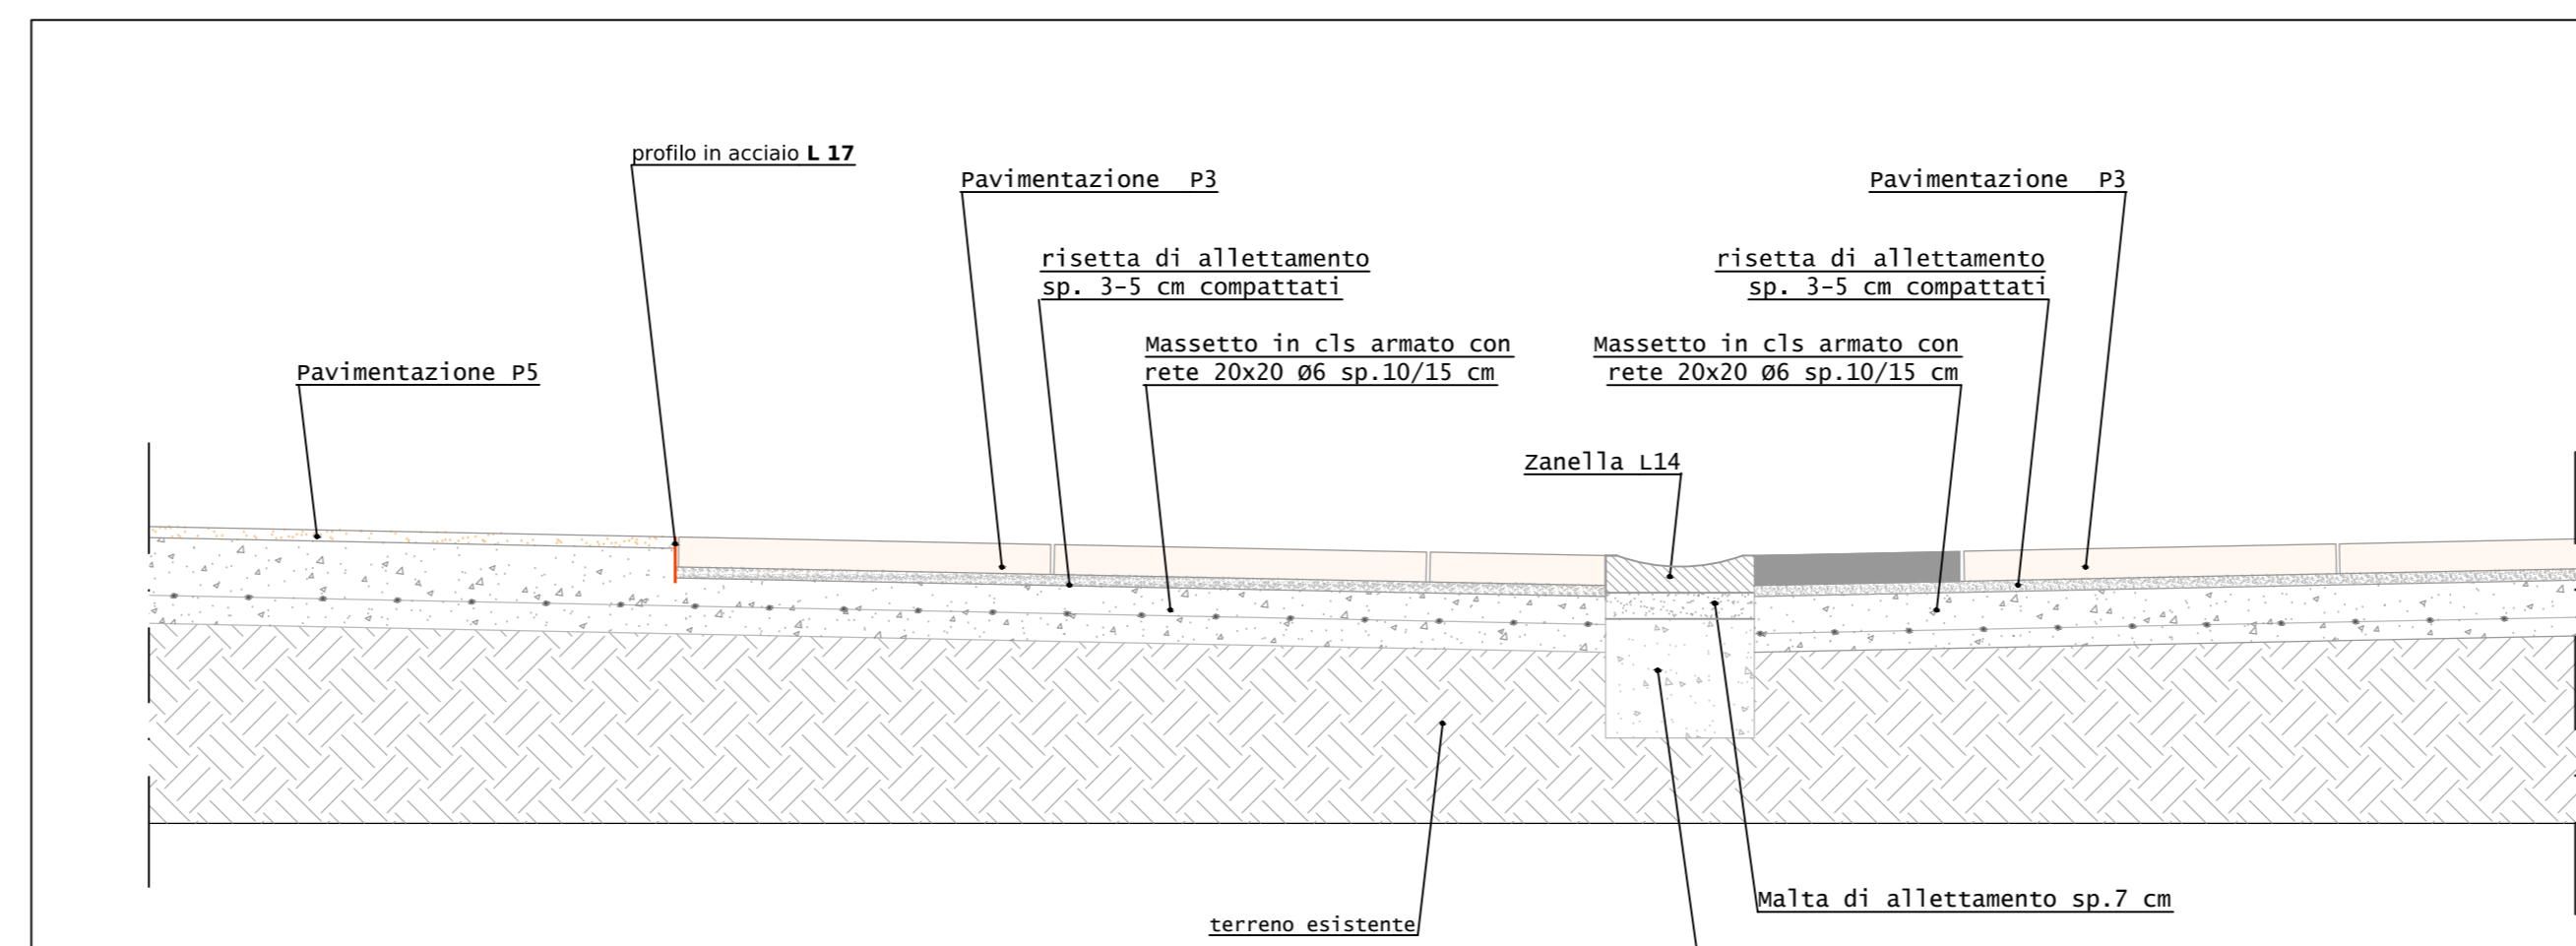

PARTICOLARE PAVIMENTAZIONI scala 1:20 SEZ. B - B'

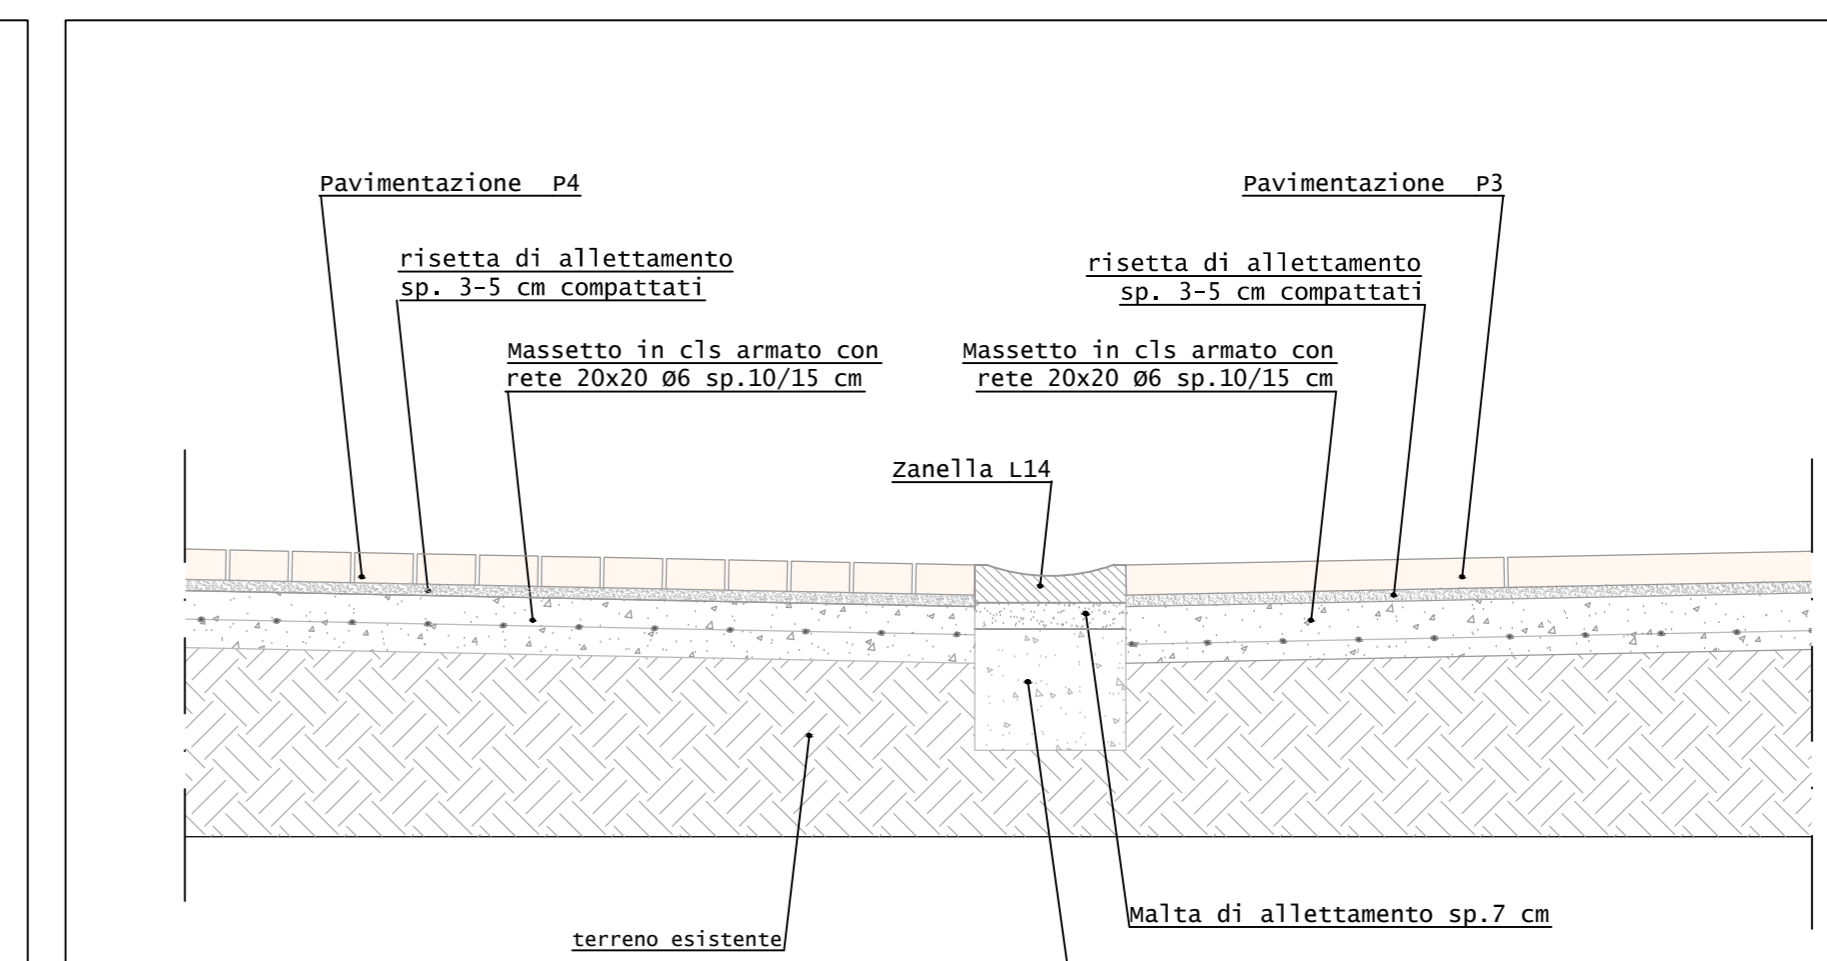

PARTICOLARE PAVIMENTAZIONI scala 1:20 SEZ. C - C'