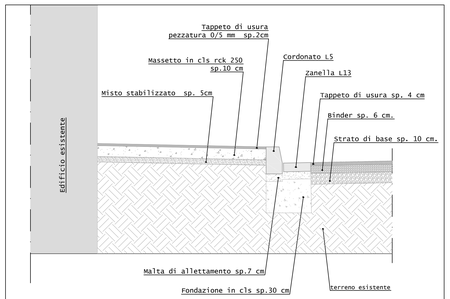

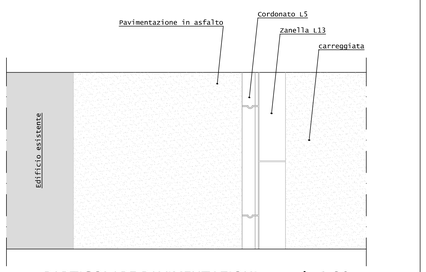

PARTICOLARE PAVIMENTAZIONI scala 1:20
SEZ. A – A'

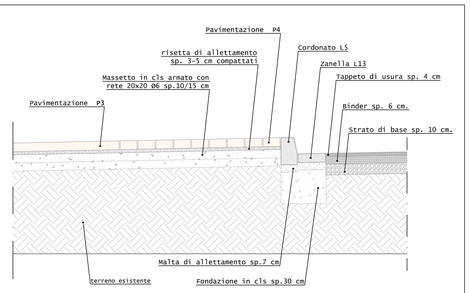

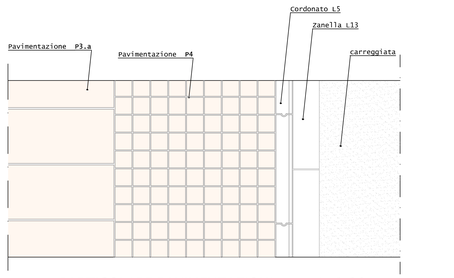

PARTICOLARE PAVIMENTAZIONI scala 1:20
SEZ. B – B'

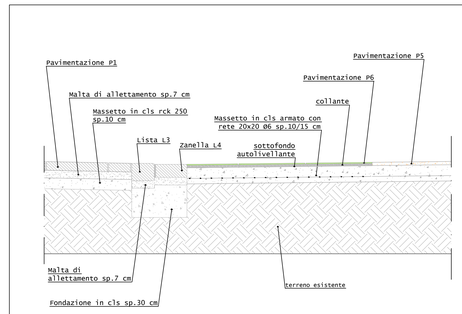

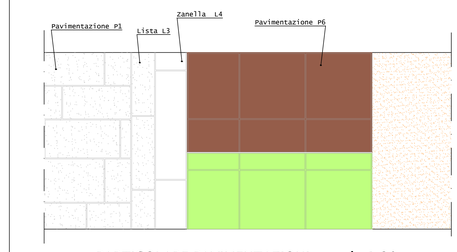

PARTICOLARE PAVIMENTAZIONI scala 1:20
SEZ. C – C'

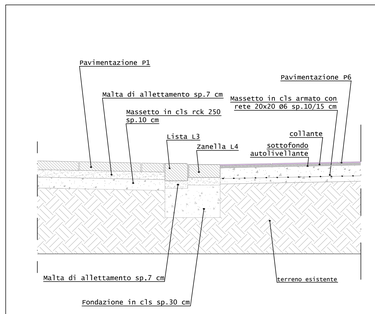

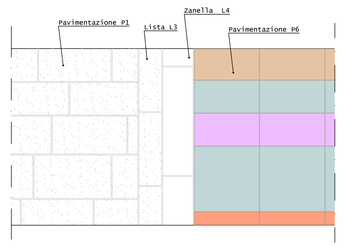

SEZ. E – E'

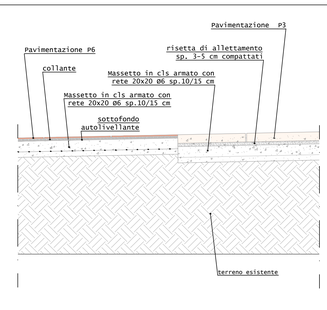

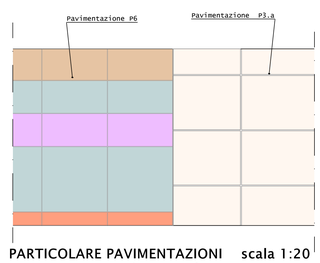

PARTICOLARE PAVIMENTAZIONI scala 1:20
SEZ. F – F'

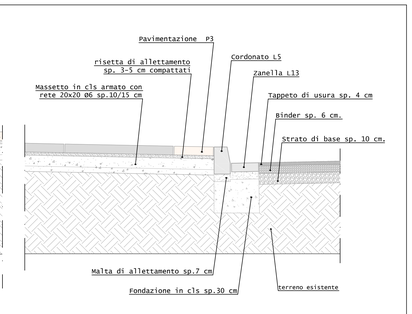

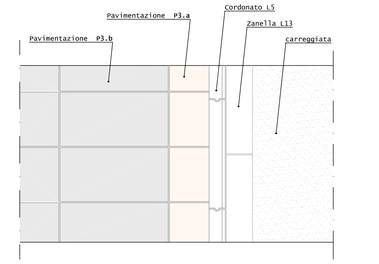

SEZ. G – G'

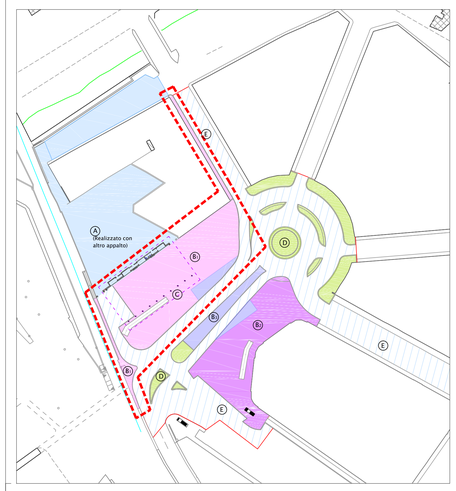

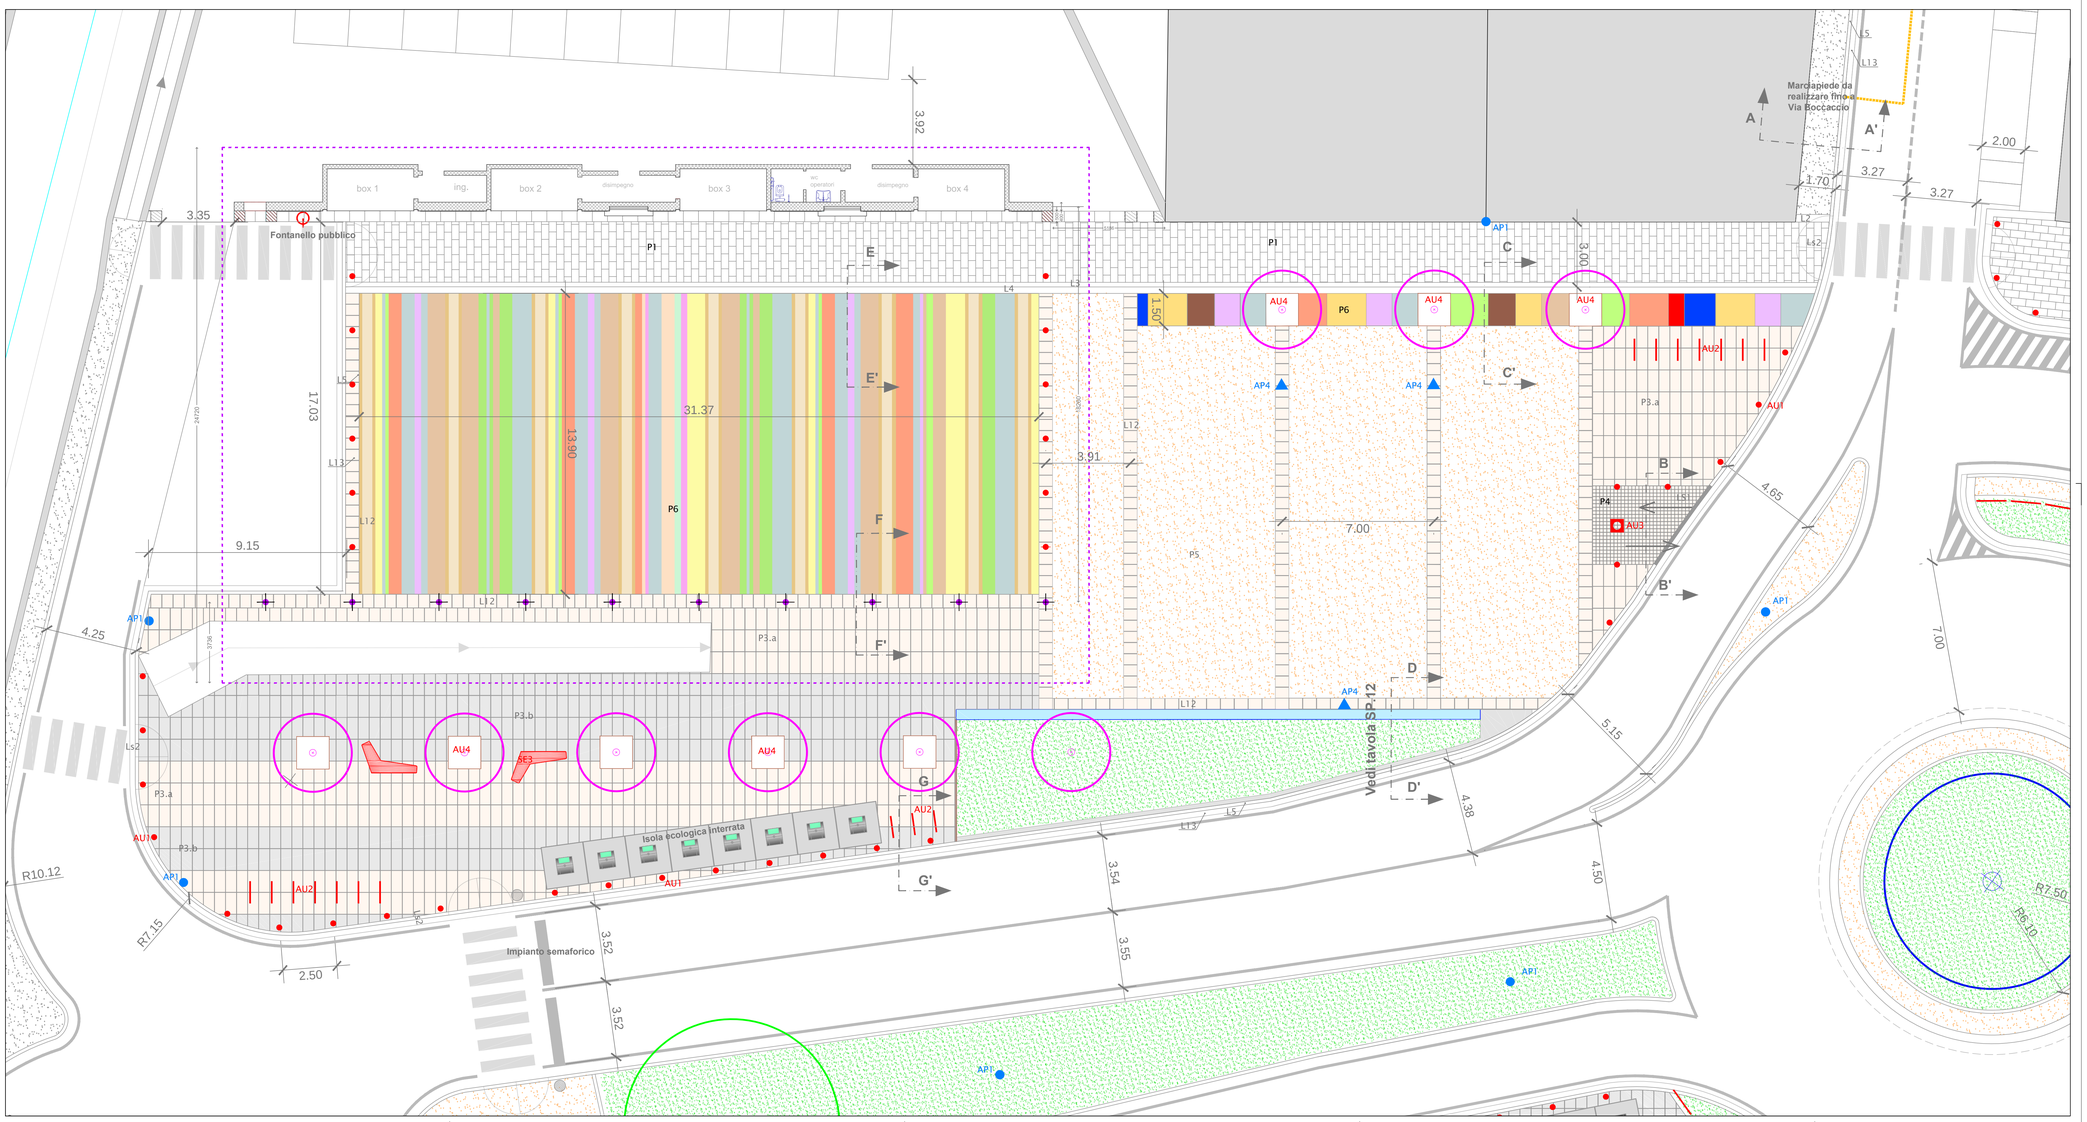

COMUNE DI FIRENZE

DIREZIONE NUOVE INFRASTRUTTURE E MOBILITA'
Servizio Programmazione Mobilità e Piste Ciclabili
P.O. Riqualificazione Spazi Urbani

RIQUALIFICAZIONE DI PIAZZA DELLE CURE

PROGETTO ESECUTIVO

STATO DI PROGETTO

Area B1
Piante, sezioni, particolari costruttivi
scala 1:100

Piazza delle Cure

Responsabile del procedimento:
Ing. Giuseppe Carone

Progettisti:
Arch. Maurizio Barabesi

Paesaggio e verde urbano:
Dott.ssa Lorella Arioli

Mobilità:
Ing. Stefano Longinotti

Collaboratori:
Arch. Stefano Naldi
P.E. Matteo Redi
Geom. Vanessa Rinaldi

REV	DATA	DESCRIZIONE
EMISSIONE	10/10/2017	

SP.9