



01 PIANTA FONDAZIONI
SCALA 1:100

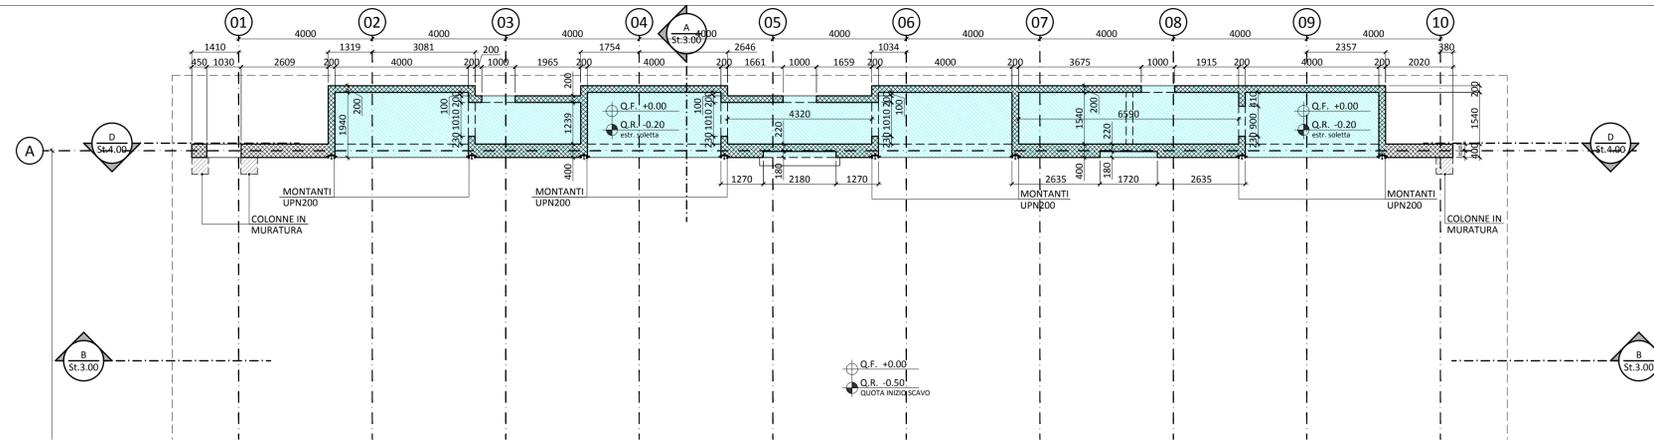

02 LIVELLO 0
SCALA 1:100

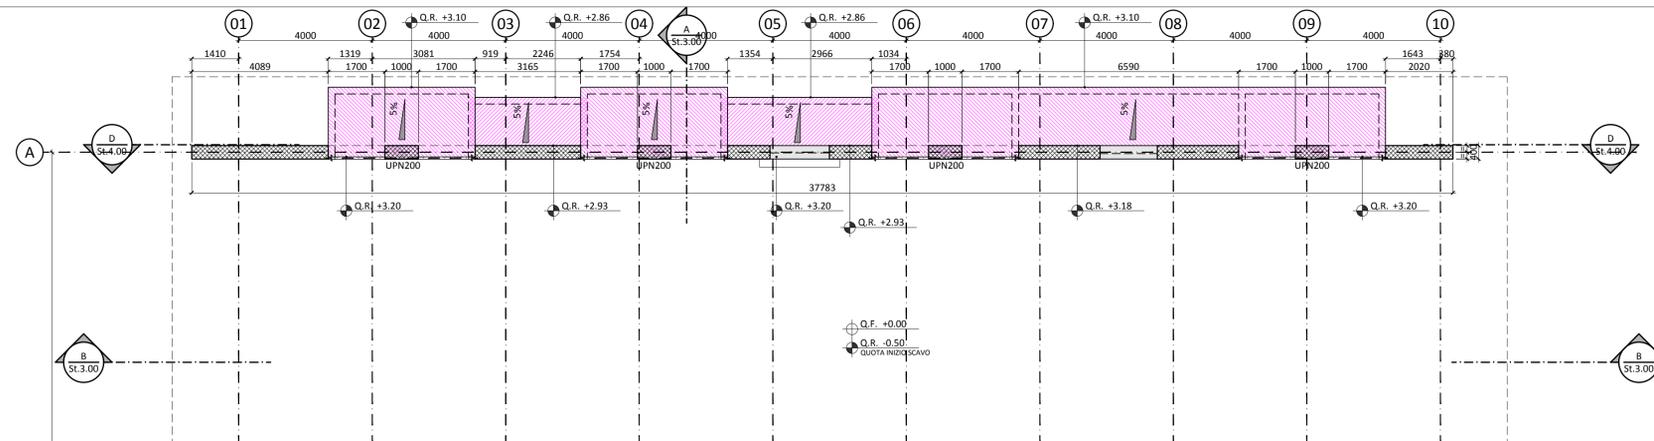

03 PIANTA COPERTURA BOX
SCALA 1:100

LEGENDA SIMBOLICHE GRAFICHE:

- IDENTIFICAZIONE SEZIONE ELABORATO DOVE LA SEZIONE È DISEGNATA
- IDENTIFICAZIONE PARTICOLARE ELABORATO DOVE IL PARTICOLARE È DISEGNATO
- Q.F. +0.00 QUOTE ALTIMETRICHE RIFERITE AL FINITO (PIANTA)
- Q.R. -0.30 QUOTE ALTIMETRICHE RIFERITE AL RUSTICO (PIANTA)
- +0.00 Q.F. QUOTE ALTIMETRICHE RIFERITE AL FINITO (SEZIONE)
- +XX.XX sim
- Q.R. QUOTE ALTIMETRICHE RIFERITE AL RUSTICO (SEZIONE)
- Pend. 5% INDICAZIONE DI PENDENZA (PIANTA E SEZIONE)
- STRUTTURE IN C.A. SEZIONATE
- STRUTTURE IN C.A. A PROSPETTO
- ORDITURA PRINCIPALE SOLAI E/O SOLETTE
- ORDITURA SECONDARIE SOLAI E/O SOLETTE

LEGENDA RETINI:

- FONDAZIONE IN C.A. SP-600 mm
- FONDAZIONE SP-300 mm
- SOLETTA IN C.A. SP-200 mm
- SOLAI IN LEGNO TIPO X-LAM SP-120 mm
- TRAVE DI FONDAZIONE SP-600 mm
- SOLETTA SP-160+40 mm CON LASTRE PREDALLE
- TRAVETTI IN LEGNO 100x120 mm

COMUNE DI FIRENZE
DIREZIONE NUOVE INFRASTRUTTURE E MOBILITÀ
Servizio Programmazione Mobilità e Piste Ciclabili P.O. Riqualificazione spazi urbani

COMUNE DI FIRENZE

RIQUALIFICAZIONE P.ZZA DELLE CURE COPERTURA AREA MERCATALE
Codice opera n. 130130 - 150365
COPERTURA DELL'AREA MERCATALE.

RESPONSABILE UNICO DEL PROCEDIMENTO:
Ing. GIUSEPPE CARONE

PROGETTISTA RIQUALIFICAZIONE SPAZI PUBBLICI E SUPPORTO AL RUP PER IL COORDINAMENTO E INTEGRAZIONE TRA LE VARIE PRESTAZIONI SPECIALISTICHE:
Arch. MAURIZIO BARABESI

COORDINAMENTO DELLA SICUREZZA IN FASE DI PROGETTAZIONE E DI ESECUZIONE:
Ing. PAOLO DEL SOLDATO

IDEAZIONE E COORDINAMENTO
arch. MAURIZIO BARABESI

CON
arch. ANDREA PARIGI
arch. SERGIO CARINI

PROGETTAZIONE ESECUTIVA ARCHITETTONICA

cei progetti

VIA BOLOGNINI 48 50139 FIRENZE
T. 055.470774 F. 055.461070
e-mail: mail@ceiprogetti.it www.ceiprogetti.it

RESPONSABILE DI PROGETTO
Ing. NICCOLÒ DE ROBERTIS

CON
arch. ANDREA PARIGI
arch. SERGIO CARINI

collaboratore
NICCOLÒ BARGAGLI

PROGETTAZIONE ESECUTIVA STRUTTURALE

cei progetti

VIA BOLOGNINI 48 50139 FIRENZE
T. 055.470774 F. 055.461070
e-mail: mail@ceiprogetti.it www.ceiprogetti.it

RESPONSABILE DI PROGETTO
Ing. NICCOLÒ DE ROBERTIS

collaboratori
Ing. FILIPPO TERRENI
Ing. RICCARDO SIMEONE
geom. STEFANO CARIAGGI



PROGETTO STRUTTURALE

REVISIONI:

NO.	DESCRIZIONE	DATA
02	REVISIONE GENERALE	11/02/2017
01	REVISIONE GENERALE	14/02/2017

cei progetti

VIA BOLOGNINI 48 50139 FIRENZE
T. 055.470774 F. 055.461070
www.ceiprogetti.it mail@ceiprogetti.it

Elaborato:
PIANTE FONDAZIONI, LIVELLO 0 E COPERTURA BOX - Casseri e carpenterie -

N.B. INFORMAZIONI GENERALI:
LE MISURE IN PIANTE SONO DA CONSIDERARE SOLO PER IL RIFERIMENTO AL RIF. QUOTAZIONE.

Scala:
Pianta e Fondazioni: 1:100
Pianta Copertura: 1:100

1:100

NOTA:
TUTTE LE MISURE RIPORTATE NELLE TAVOLE DEI CASSERI E DELLE CARPENTERIE SONO ESPRESSE IN mm.
LE QUOTE ALTIMETRICHE, INVECE, SONO RIPORTATE IN mt.

STO200u02

Sett. 2017