

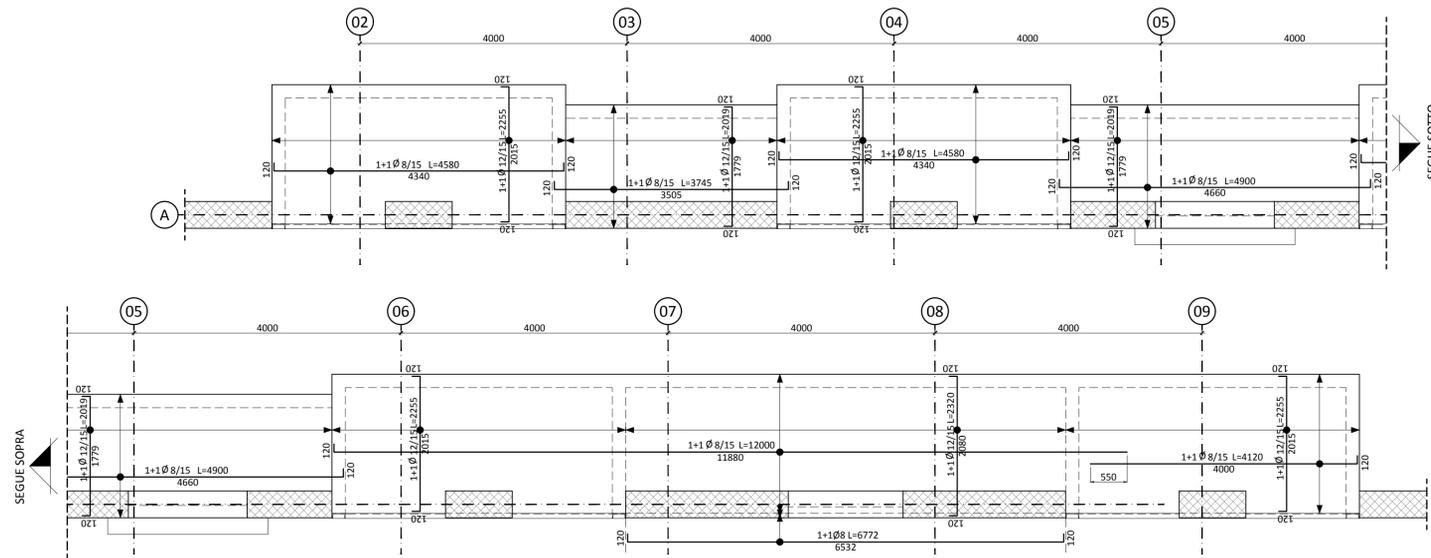


01 ARMATURE SOLETTA LIVELLO 0
SCALA 1:50

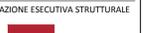

02 ARMATURE SOLETTA COPERTURA BOX
SCALA 1:50

SOLETTA CON LASTRE PREDALLE
SEZIONE TRASVERSALE
SCALA 1:20

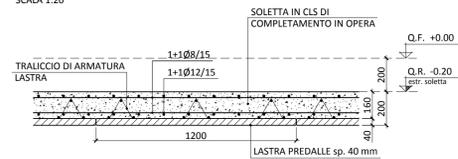

PROGETTO ESECUTIVO



PROGETTO STRUTTURALE

REVISIONI:

NO.	DESCRIZIONE	DATA
02	REVISIONE GENERALE	11/08/2017
01	REVISIONE GENERALE	24/08/2017



LIVELLO 0 E
COPERTURA BOX
- Armature solette -