




01 ARMATURE VERTICALI
SCALA 1:50

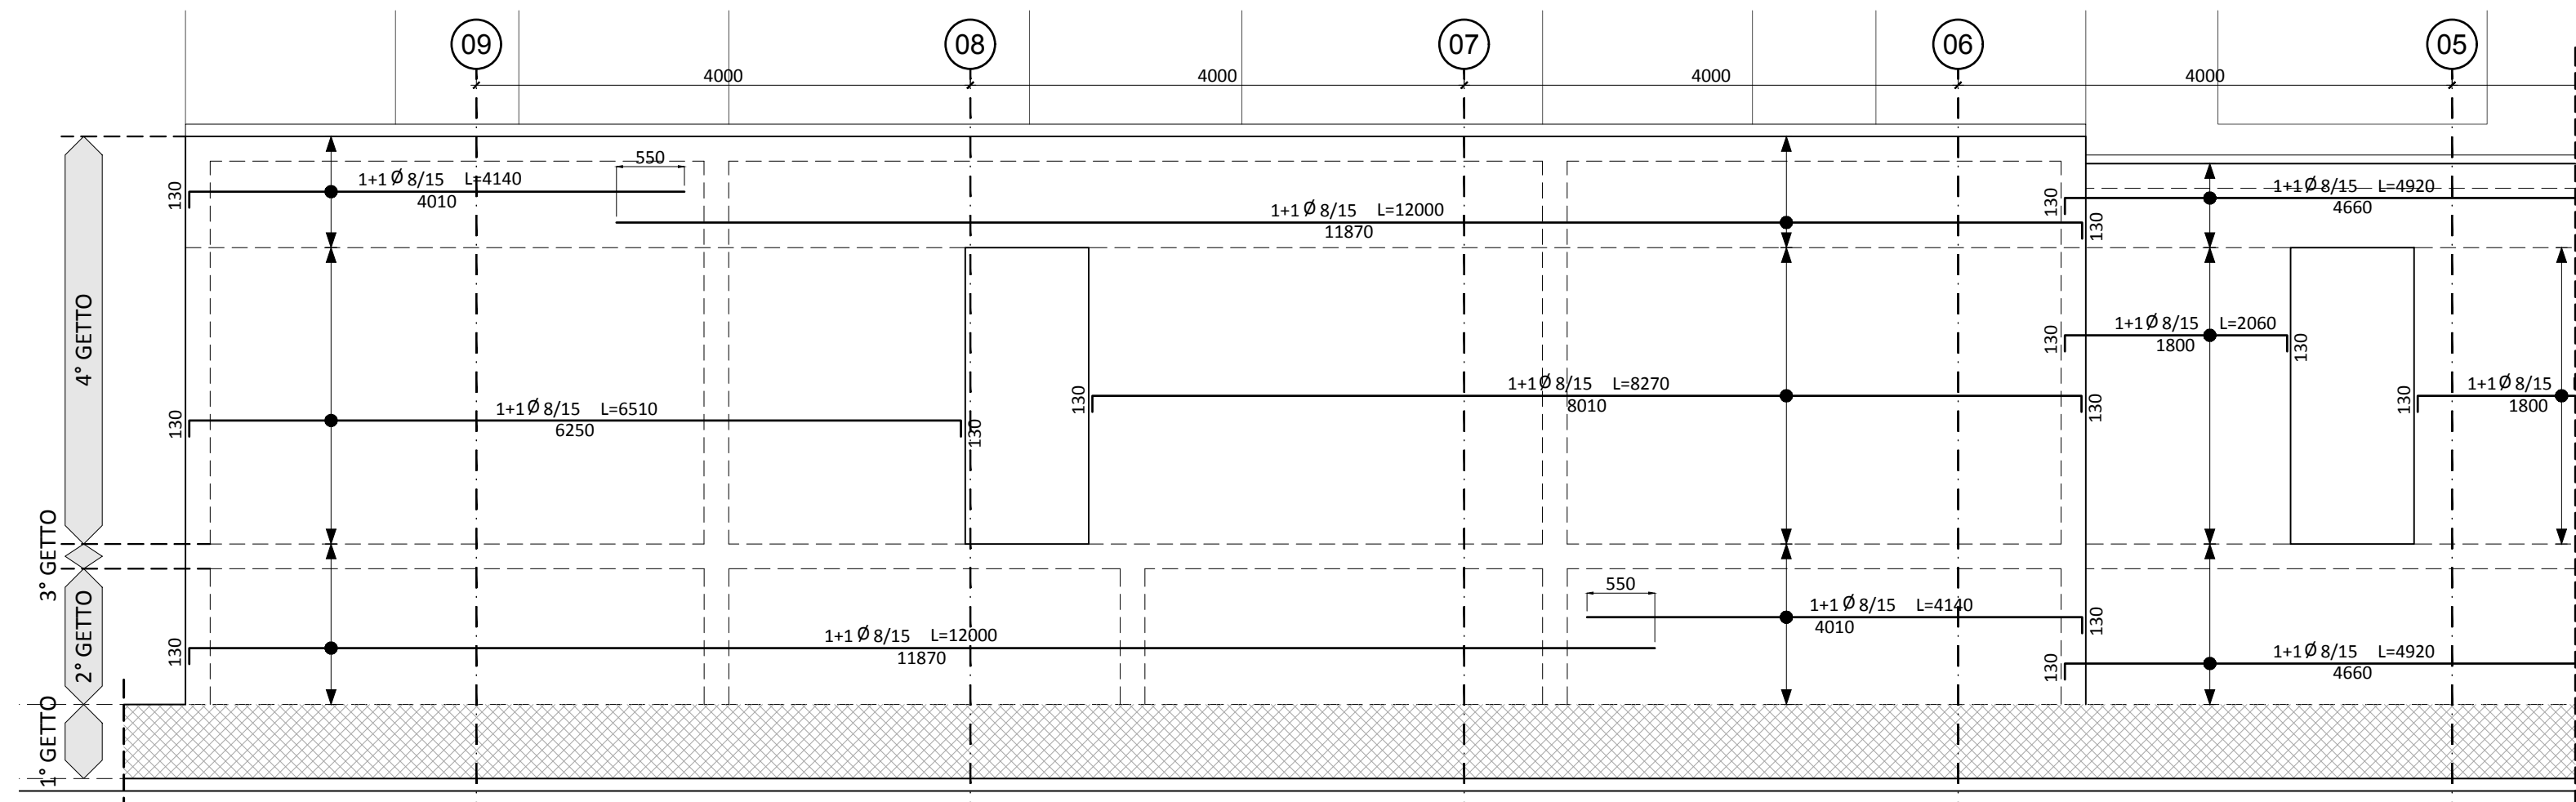


02 ARMATURE ORIZZONTALI
SCALA 1:50

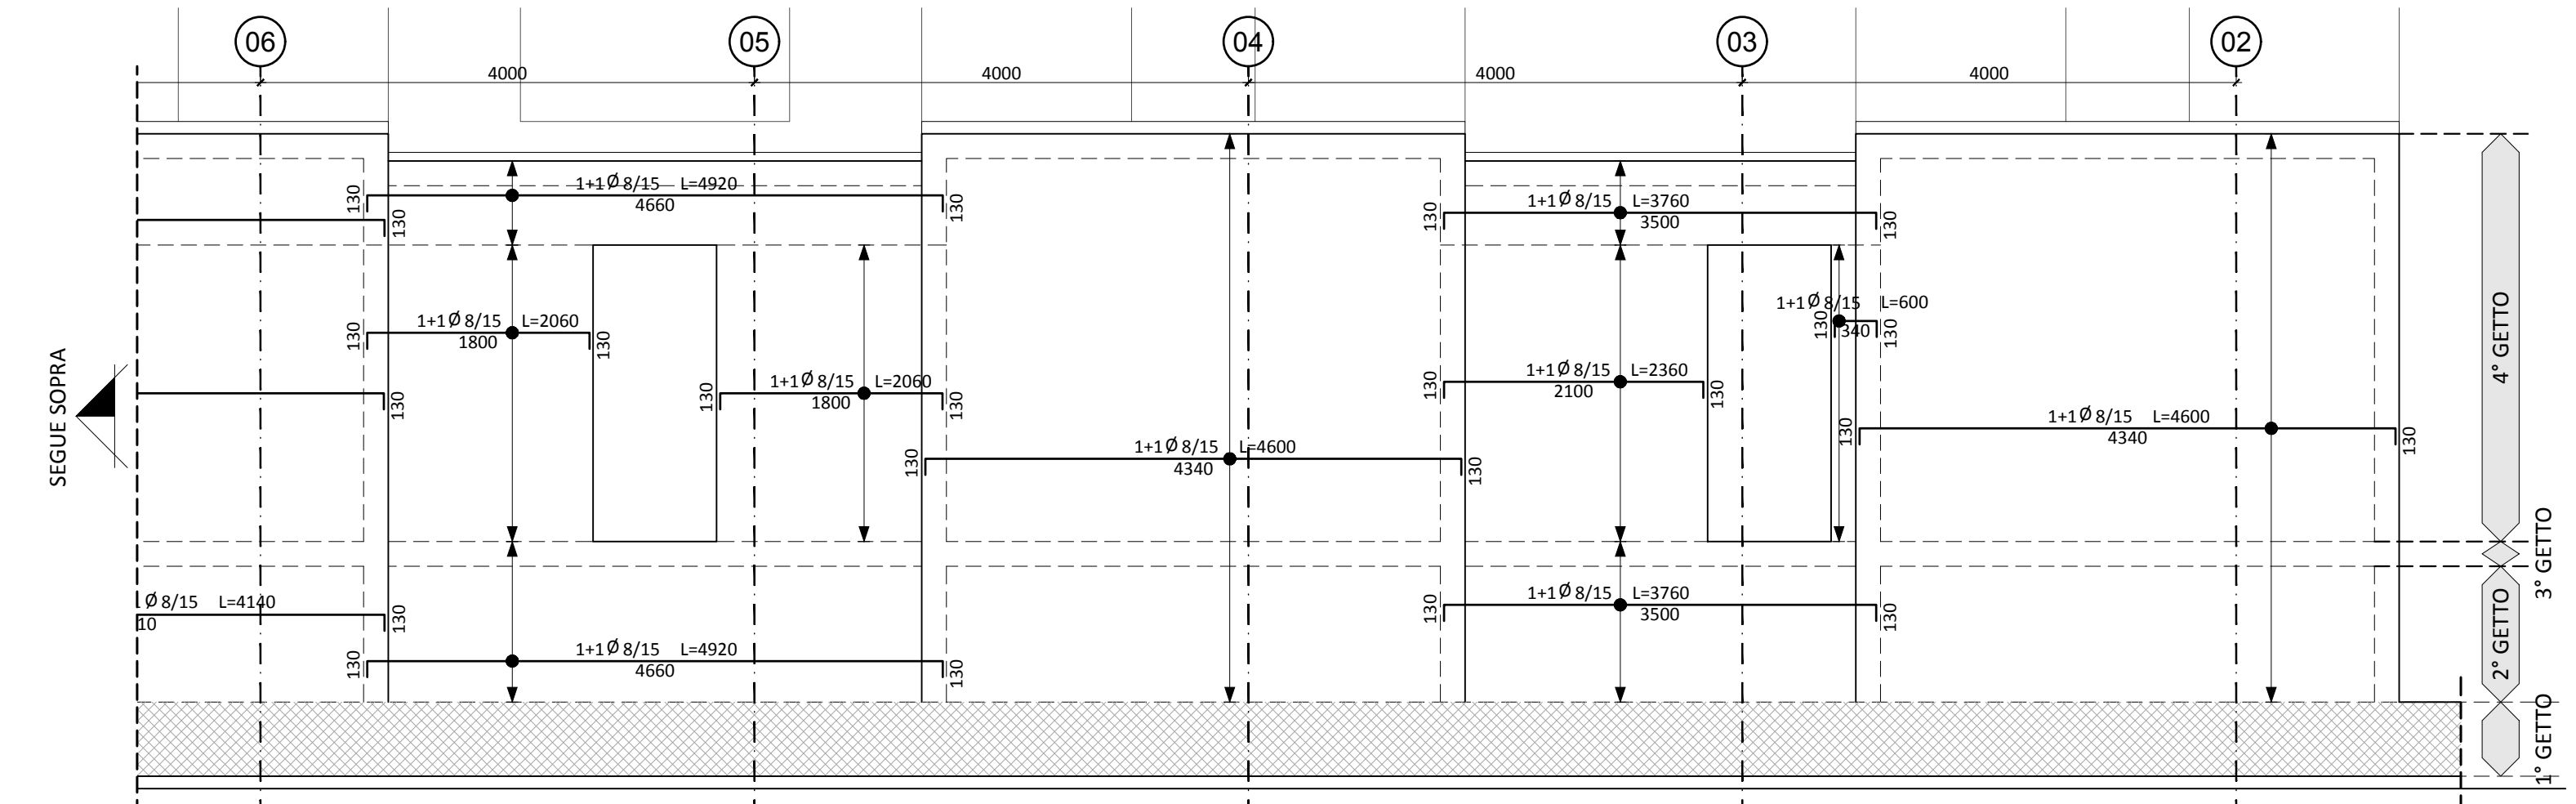

03 ARM. SETTI DIVISORI BOX
SCALA 1:50

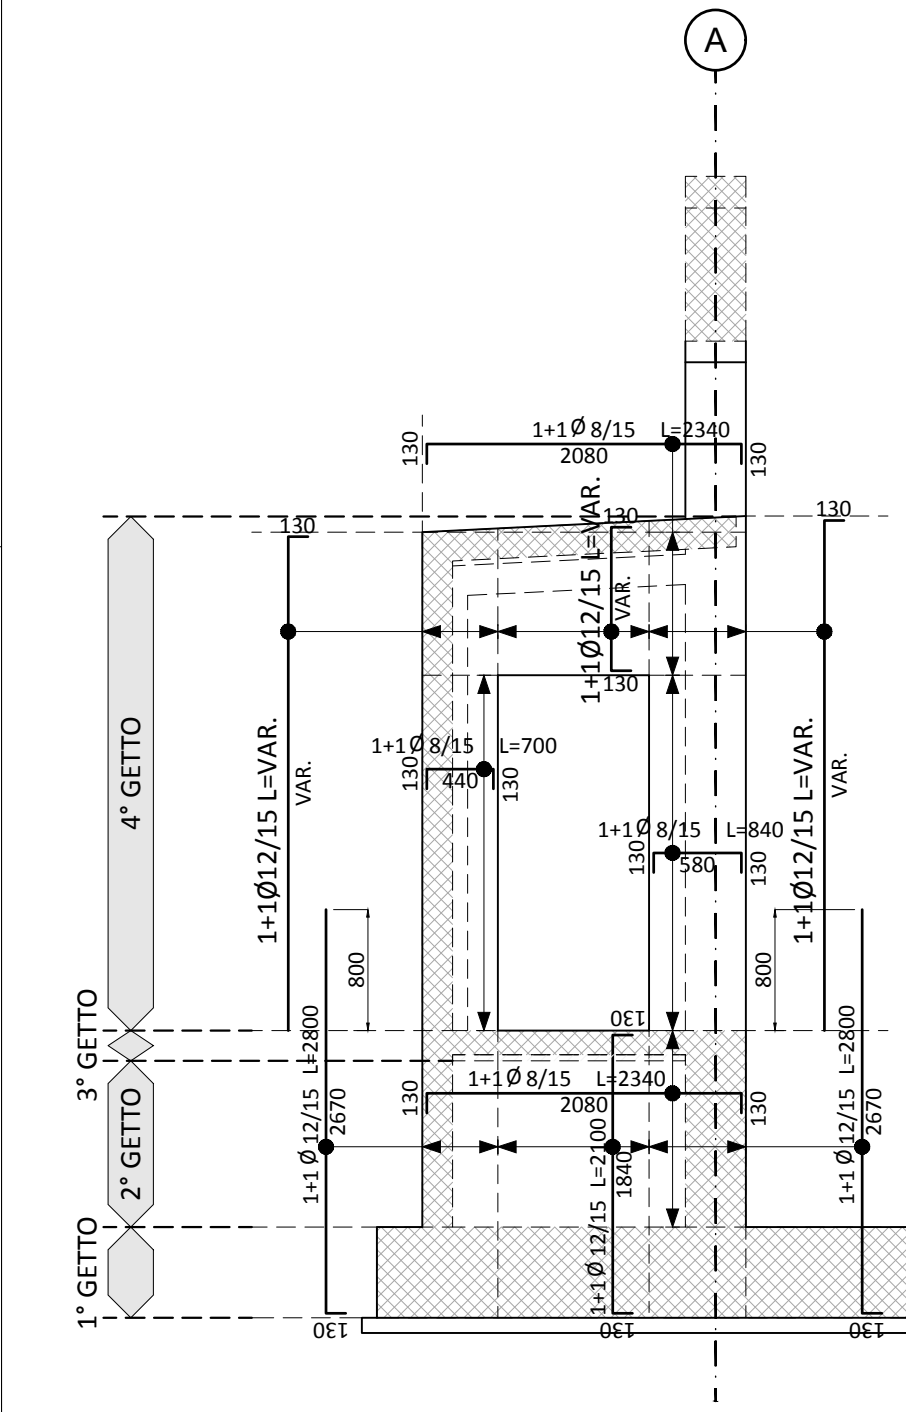

04 ARM. SETTI DIVISORI BOX
SCALA 1:50

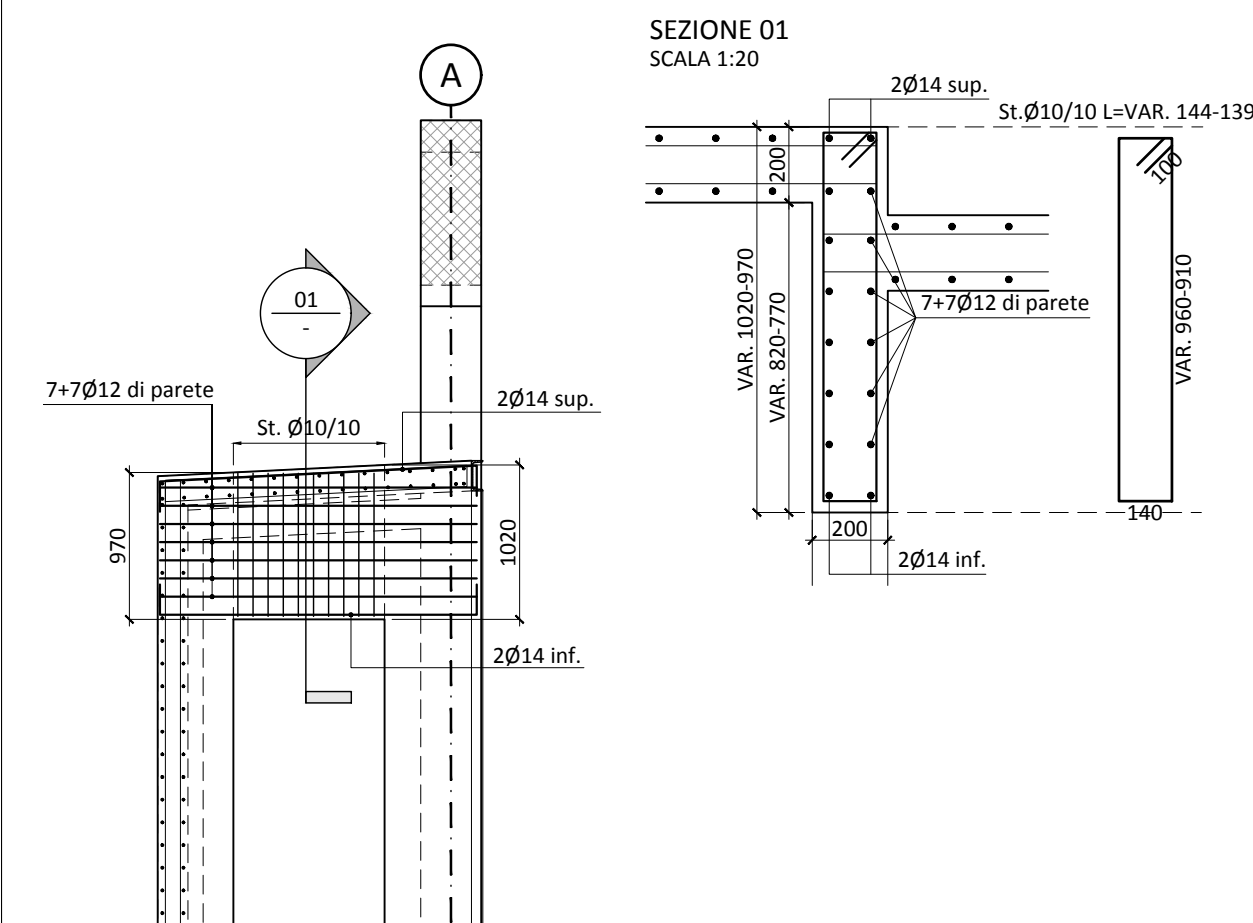

05 ARM. ARCHITRAVI BOX
SCALA 1:50



NO.	DESCRIZIONE	DATA
01	REVISIONE GENERALE	11.08.2017

NO.	DESCRIZIONE	DATA
01	REVISIONE GENERALE	11.08.2017

NO.	DESCRIZIONE	DATA
01	REVISIONE GENERALE	11.08.2017

PARETI IN CEMENTO ARMATO CHIUSURA BOX - Armature verticali e orizzontali -