TRAVI FILO 01/ 10
PROSPETTO
n° 4 TRAVI

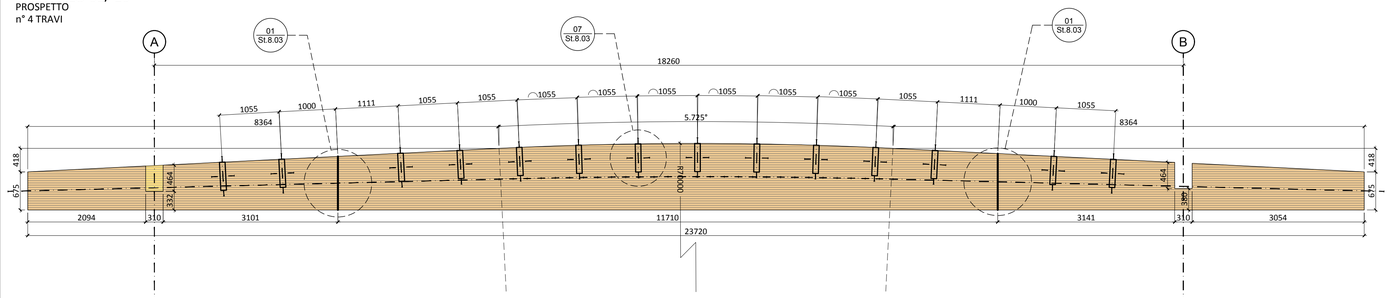

TRAVE FILO 02
PROSPETTO
n° 2 TRAVI

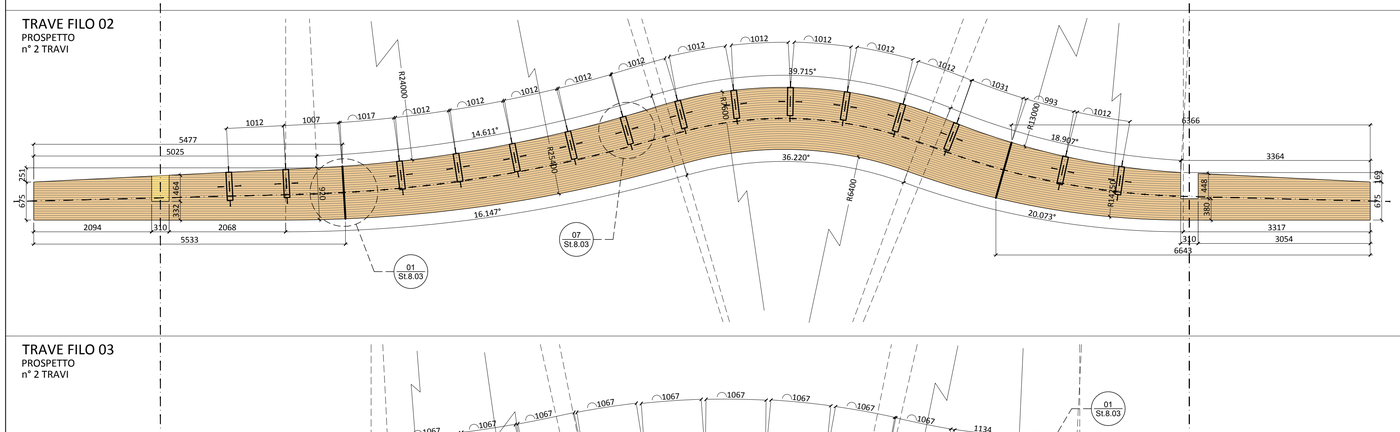

TRAVE FILO 03
PROSPETTO
n° 2 TRAVI

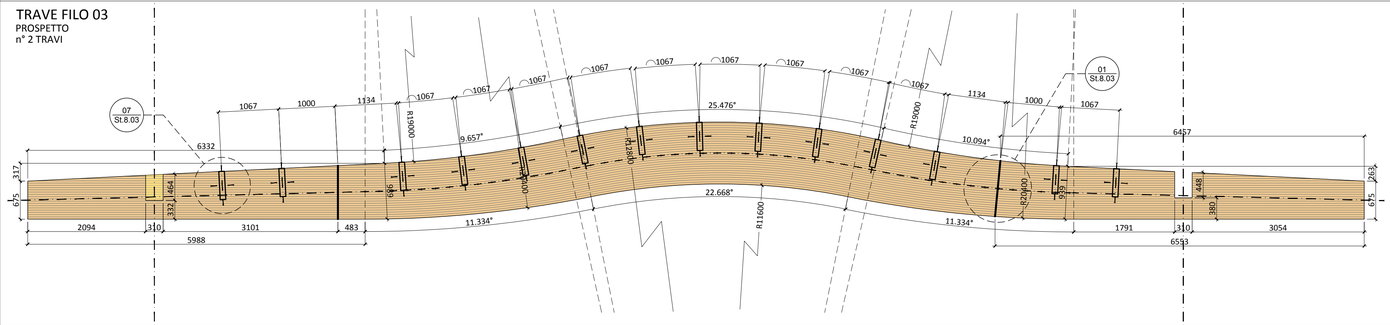

TRAVE FILO 04
PROSPETTO
n° 2 TRAVI

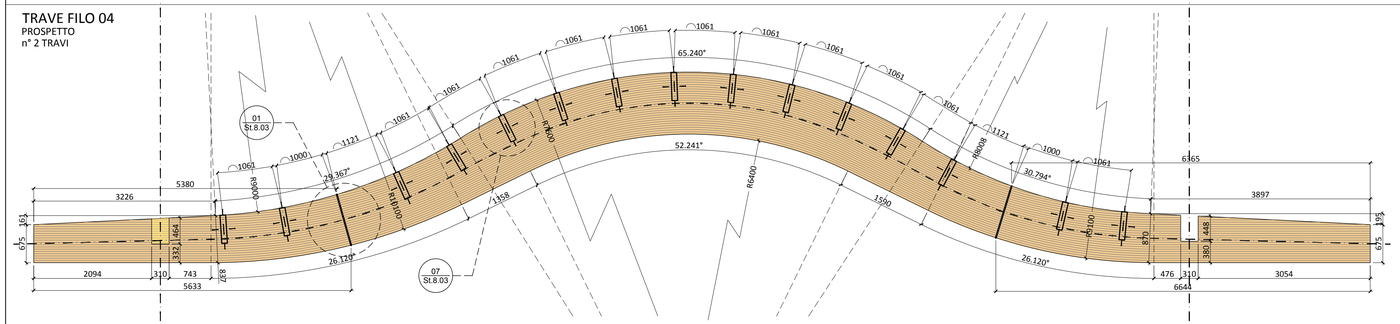

TRAVE FILO 05
PROSPETTO
n° 2 TRAVI

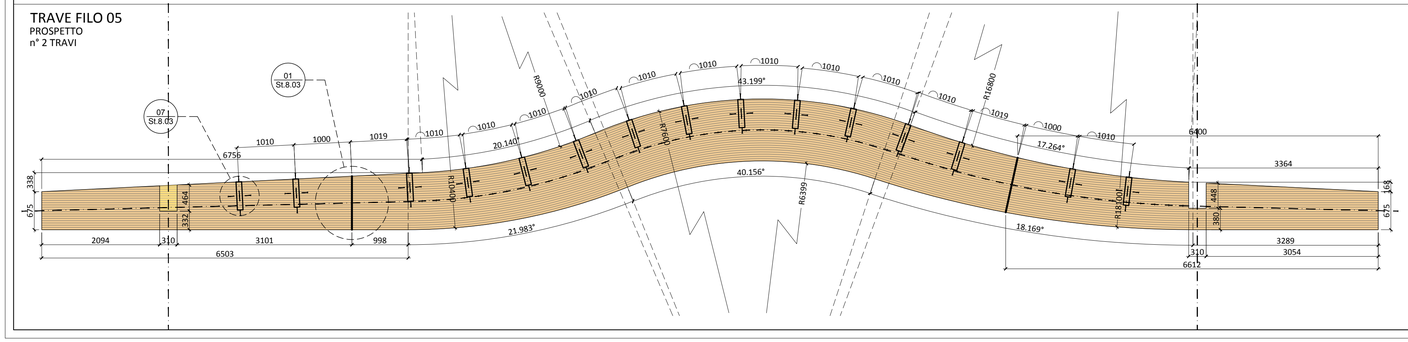

SCHEMA TRAVI DI COPERTURA

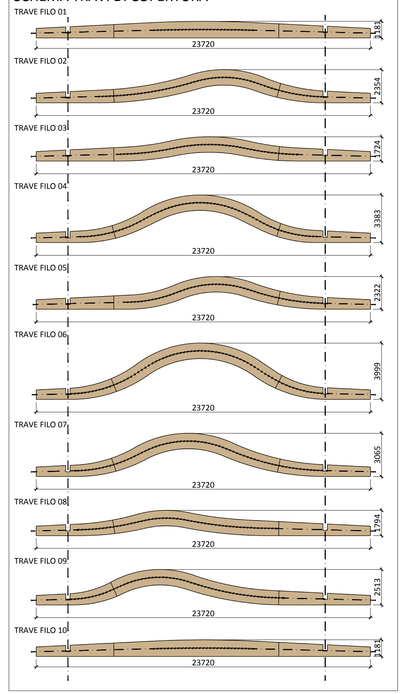

NOTA:
TUTTE LE MISURE RIPORTATE NELLE TAVOLE DEI CASSERI E DELLE CARPENTERIE SONO ESPRESSE IN mm.
LE QUOTE ALTIMETRICHE, INVECE, SONO RIPORTATE IN mt.

COMUNE DI FIRENZE
DIREZIONE NUOVE
INFRASTRUTTURE E MOBILITÁ
Servizio Programmazione Mobilità e Piste Ciclabili P.O.Riqualificazione spazi urbani

COMUNE DI FIRENZE

RIQUALIFICAZIONE P.ZZA DELLE CURE
COPERTURA AREA MERCATALE
Codice opera n. 130130 - 150365
COPERTURA DELL'AREA MERCATALE.

RESPONSABILE UNICO DEL PROCEDIMENTO:
Ing. GIUSEPPE CARONE

PROGETTISTA RIQUALIFICAZIONE SPAZI PUBBLICI E SUPPORTO AL RUP PER IL COORDINAMENTO E INTEGRAZIONE TRA LE VARIE PRESTAZIONI SPECIALISTICHE:
Arch. MAURIZIO BARABESI

COORDINAMENTO DELLA SICUREZZA IN FASE DI PROGETTAZIONE E DI ESECUZIONE:
Ing. PAOLO DEL SOLDATO

IDEAZIONE E COORDINAMENTO
arch. MAURIZIO BARABESI
con
arch. ANDREA PARIGI
arch. SERGIO CARINI

PROGETTAZIONE ESECUTIVA ARCHITETTONICA
aei progetti
VIA BOLOGNESE 48 50139 FIRENZE
T. 055/470774 - F. 055/4611079
e-mail: mail@aeiprogetti.it - www.aeiprogetti.it
RESPONSABILE DI PROGETTO
ing. NICCOLÒ De ROBERTIS
con
arch. ANDREA PARIGI
arch. SERGIO CARINI
collaboratore
NICCOLÒ BARGAGLI

PROGETTAZIONE ESECUTIVA STRUTTURALE
aei progetti
VIA BOLOGNESE 48 50139 FIRENZE
T. 055/470774 - F. 055/4611079
e-mail: mail@aeiprogetti.it - www.aeiprogetti.it
RESPONSABILE DI PROGETTO
ing. NICCOLÒ De ROBERTIS
collaboratori
ing. FILIPPO TERRENI
ing. RICCARDO SIMEONE
geom. STEFANO CARIAGGI

PROGETTO ESECUTIVO

KEY PLAN

PROGETTO STRUTTURALE

REVISIONI:

NO.	DESCRIZIONE	DATA
02	REVISIONE GENERALE	11.09.2017
01	REVISIONE GENERALE	24.04.2017

aei progetti
via Bolognese 48 50139 Firenze
tel +39055470774 fax +39055461079
www.aeiprogetti.it mail@aeiprogetti.it

Disegnato	SC
Revisionato	FT
Approvato	NDR
Sostituisce	--

Elaborato:

ABACO TRAVI DI COPERTURA IN L.L.

N.B. INFORMAZIONI GENERALI
LE MURATURE IN PIANTA SONO DA CONSIDE-RARSI SCIOLINATE AD UN ALTEZZA DI ~1150M

Scala:
(Riferita al formato A1 mm 594 x 841)
1:50

Commessa: 1919_ES
Data: Sett. 2017
ST0800u02