TRAVE FILO 06
PROSPETTO
n° 2 TRAVI

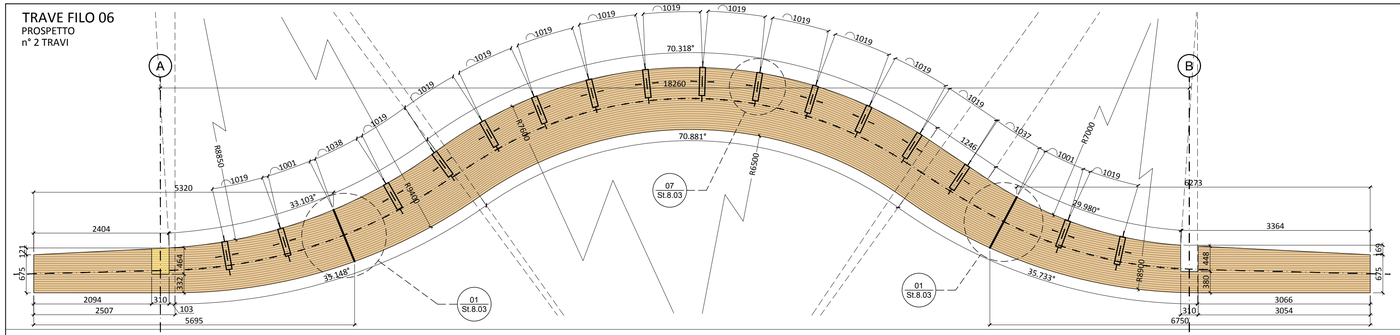

TRAVE FILO 07
PROSPETTO
n° 2 TRAVI

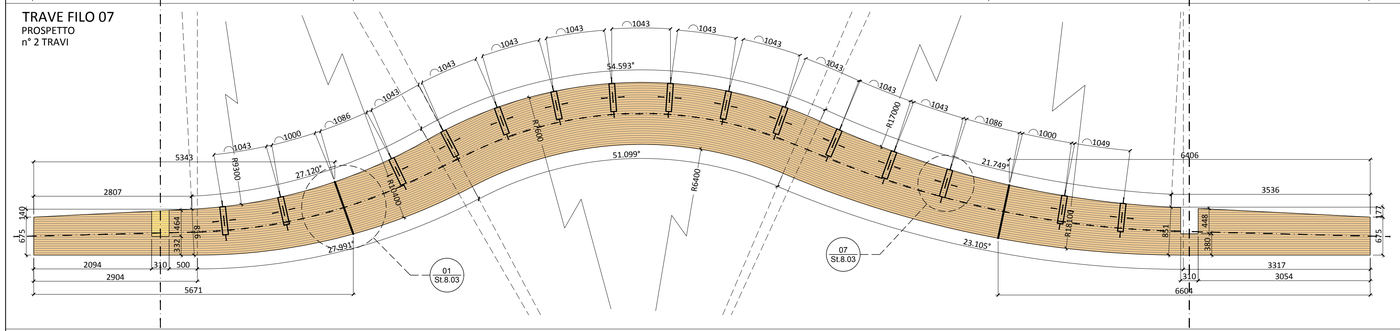

TRAVE FILO 08
PROSPETTO
n° 2 TRAVI

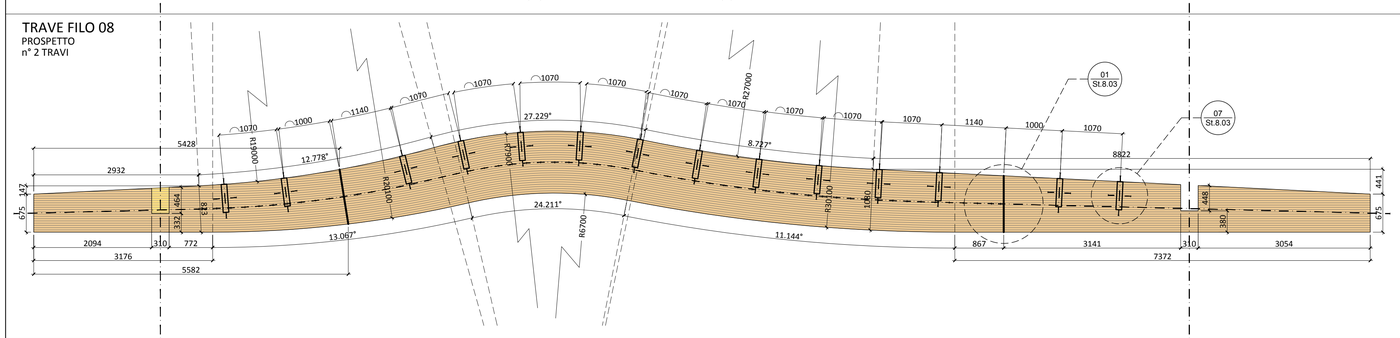

TRAVE FILO 09
PROSPETTO
n° 2 TRAVI

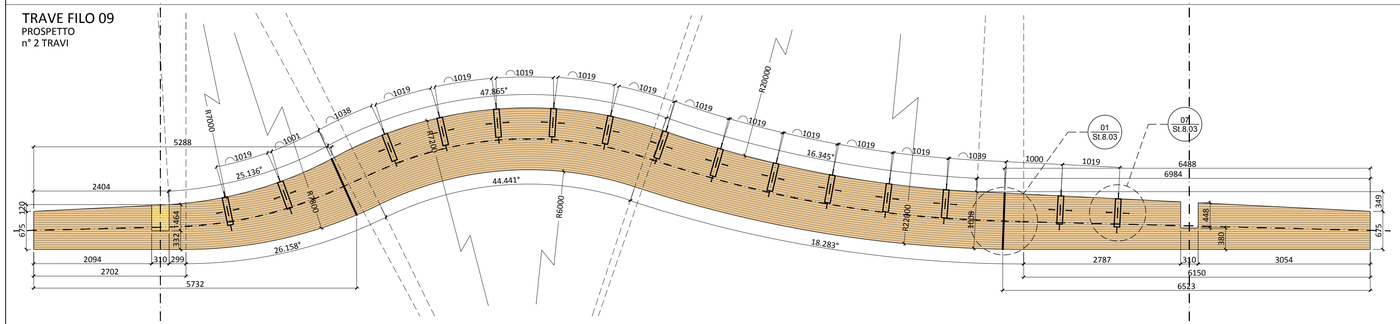

SCHEMA TRAVI DI COPERTURA

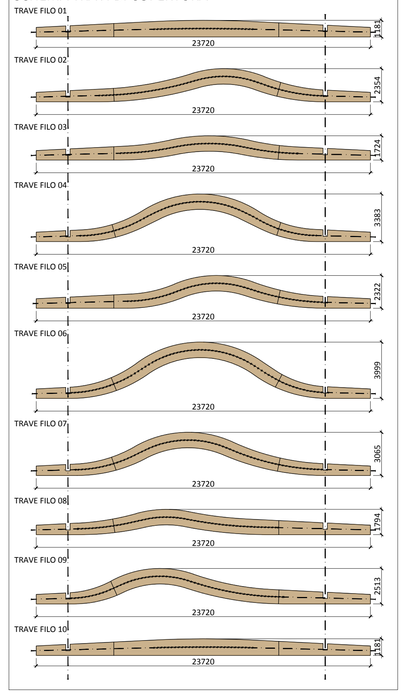

NOTA:
TUTTE LE MISURE RIPORTATE NELLE TAVOLE DEI CASSERI E DELLE CARPENTERIE SONO ESPRESSE IN mm.
LE QUOTE ALTIMETRICHE, INVECE, SONO RIPORTATE IN mt.

COMUNE DI FIRENZE
DIREZIONE NUOVE INFRASTRUTTURE E MOBILITÁ
Servizio Programmazione Mobilità e Piste Ciclabili P.O.Riqualificazione spazi urbani

COMUNE DI FIRENZE

RIQUALIFICAZIONE P.ZZA DELLE CURE
COPERTURA AREA MERCATALE
Codice opera n.: 130130 - 150365
COPERTURA DELL'AREA MERCATALE.

RESPONSABILE UNICO DEL PROCEDIMENTO:
Ing. GIUSEPPE CARONE

PROGETTISTA RIQUALIFICAZIONE SPAZI PUBBLICI E SUPPORTO AL RUP PER IL COORDINAMENTO E INTEGRAZIONE TRA LE VARIE PRESTAZIONI SPECIALISTICHE:
Arch. MAURIZIO BARABESI

COORDINAMENTO DELLA SICUREZZA IN FASE DI PROGETTAZIONE E DI ESECUZIONE:
Ing. PAOLO DEL SOLDATO

IDEAZIONE E COORDINAMENTO

arch. MAURIZIO BARABESI

con
arch. ANDREA PARIGI
arch. SERGIO CARINI

PROGETTAZIONE ESECUTIVA ARCHITETTONICA

aei progetti
VIA BOLOGNESE 48 50139 FIRENZE
T .055/470774 - F .055/461079
e-mail: mail@aeiprogetti.it - www.aeiprogetti.it

RESPONSABILE DI PROGETTO

ing. NICCOLÒ De ROBERTIS

con
arch. ANDREA PARIGI
arch. SERGIO CARINI

collaboratore
NICCOLÒ BARGAGLI

PROGETTAZIONE ESECUTIVA STRUTTURALE

aei progetti
VIA BOLOGNESE 48 50139 FIRENZE
T .055/470774 - F .055/461079
e-mail: mail@aeiprogetti.it - www.aeiprogetti.it

RESPONSABILE DI PROGETTO

ing. NICCOLÒ De ROBERTIS

collaboratori
ing. FILIPPO TERRENI
ing. RICCARDO SIMEONE
geom. STEFANO CARIAGGI

PROGETTO ESECUTIVO

KEY PLAN

PROGETTO STRUTTURALE

REVISIONI:

NO	DESCRIZIONE	DATA
02	REVISIONE GENERALE	11.09.2017
01	REVISIONE GENERALE	24.04.2017

aei progetti
via Bolognese 48 50139 Firenze
tel +39055470774 fax +39055461079
www.aeiprogetti.it mail@aeiprogetti.it

Disegnato	SC
Revisionato	FT
Approvato	NDR
Sostituisce	--

Elaborato:

ABACO TRAVI DI COPERTURA IN L.L.

N.B. INFORMAZIONI GENERALI:
LE MURATURE IN PIANTA SONO DA CONSIDERARSI SEZIONATE AD UN ALTEZZA DI "1150CM

Scala: 1:50
(Riferita al formato A1 mm 594 x 841)

Commessa: 1919_ES
Data: Sett. 2017

ST0801u02

N. ID ELABORATO