




**01 - PARTICOLARE TIPOLOGICO UNIONE TRAVI LAMELLARI**

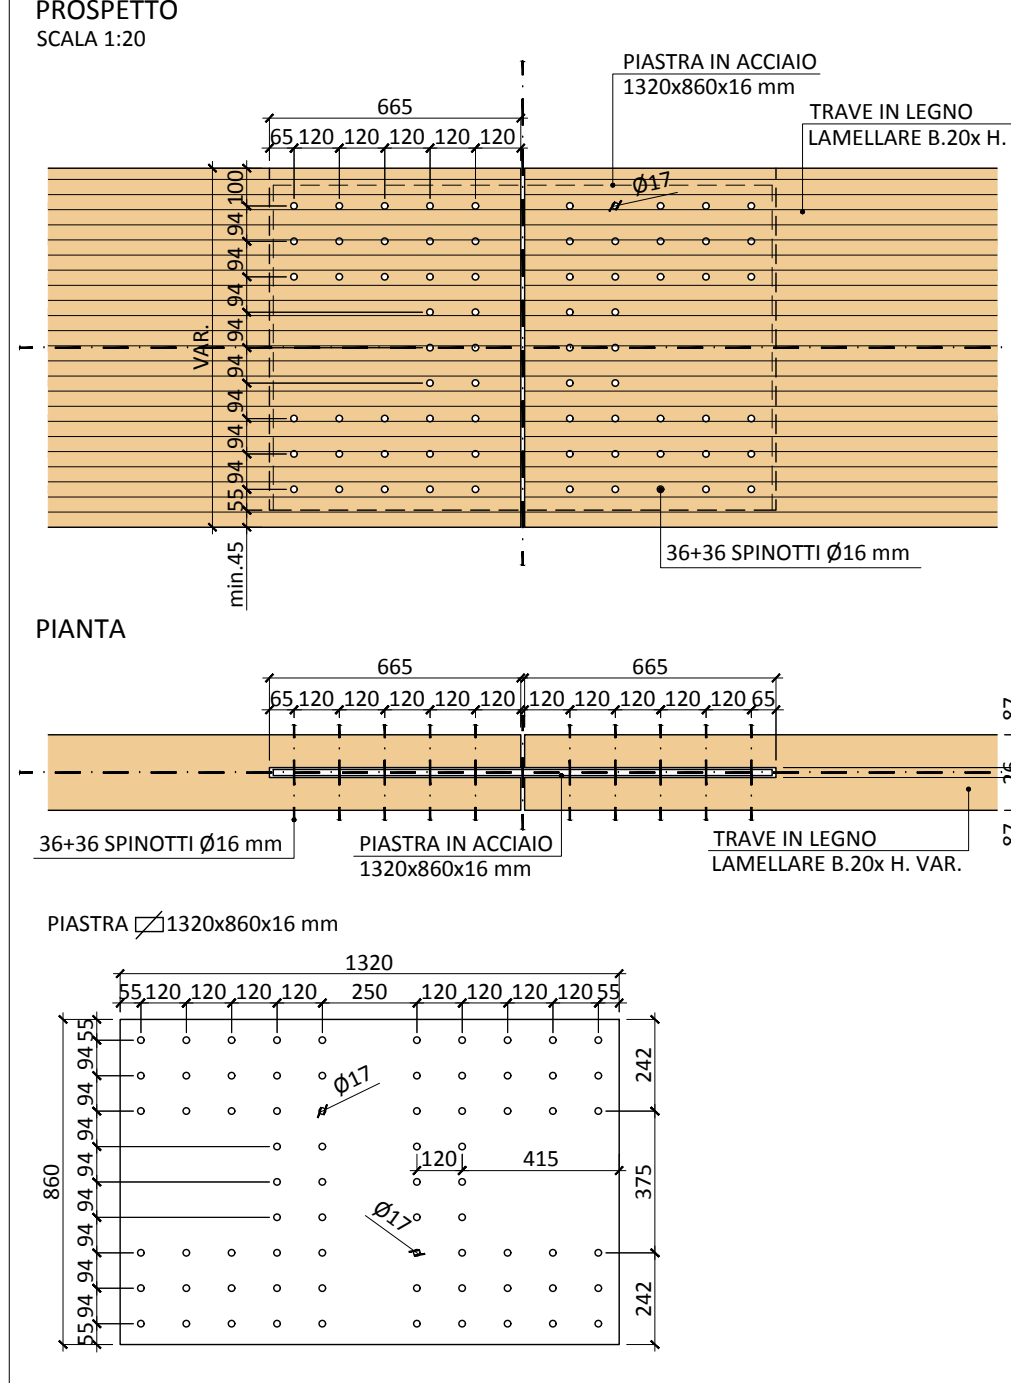


**02 - UNIONE PANNELLI X-LAM CON PIASTRE DI ACCIAIO - UNIONE DI CONTINUITA' LATO PIAZZA E LATO MURO IN C.A.**

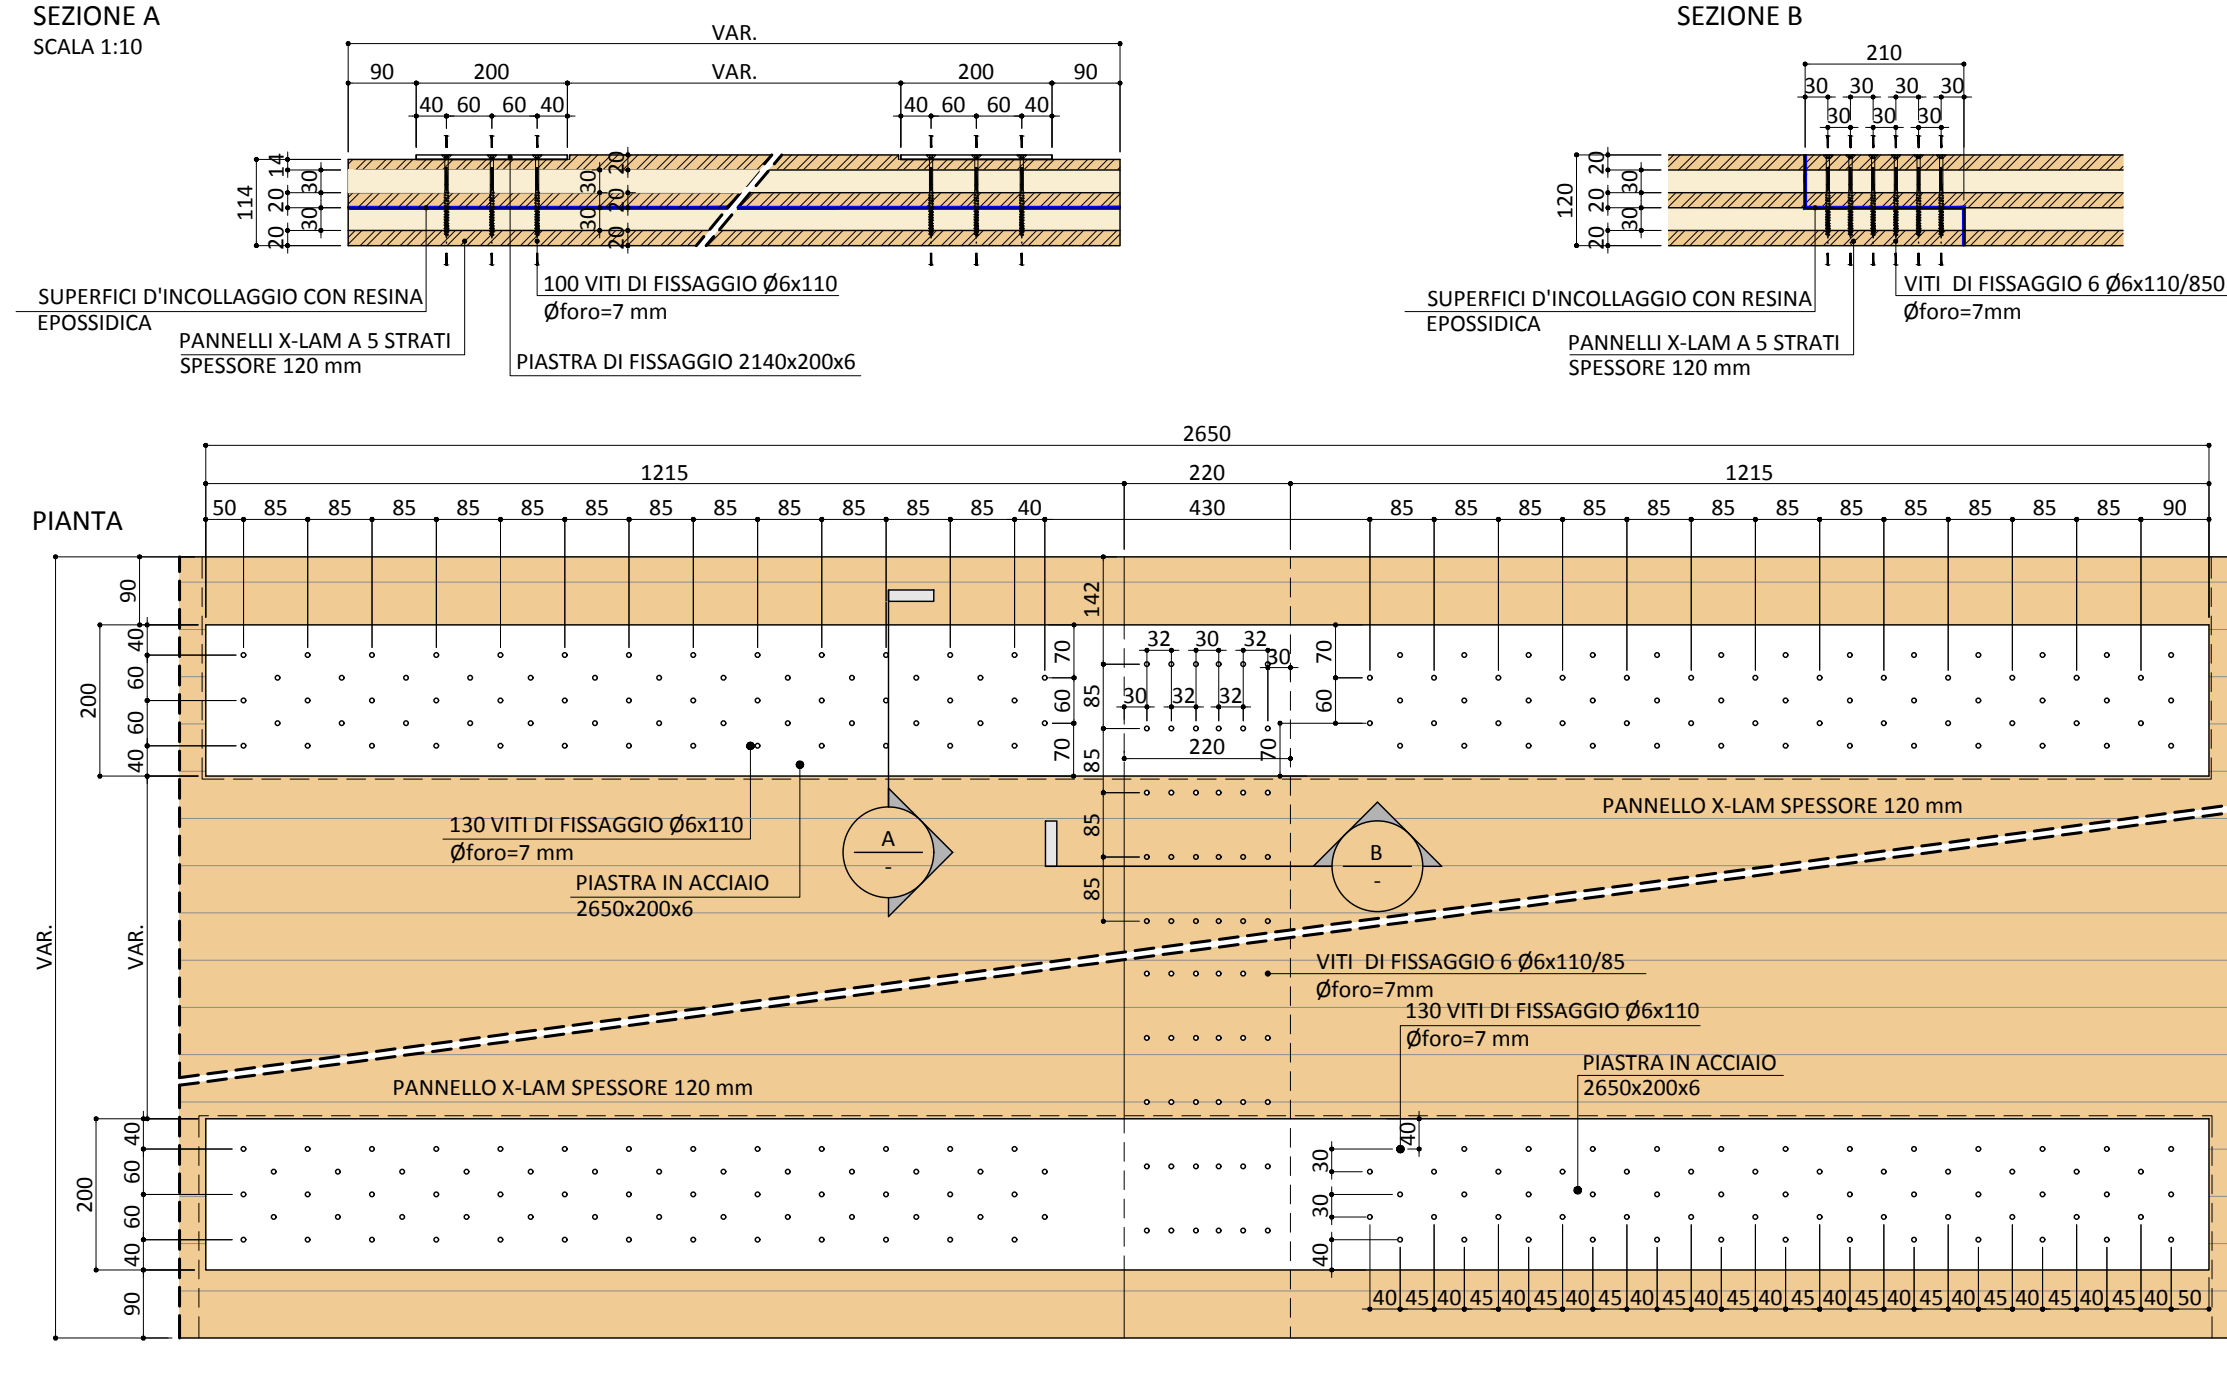


**03 - FISSAGGIO PANNELLI X-LAM ALLE TRAVI IN L. L. - FILI 1 E 10**

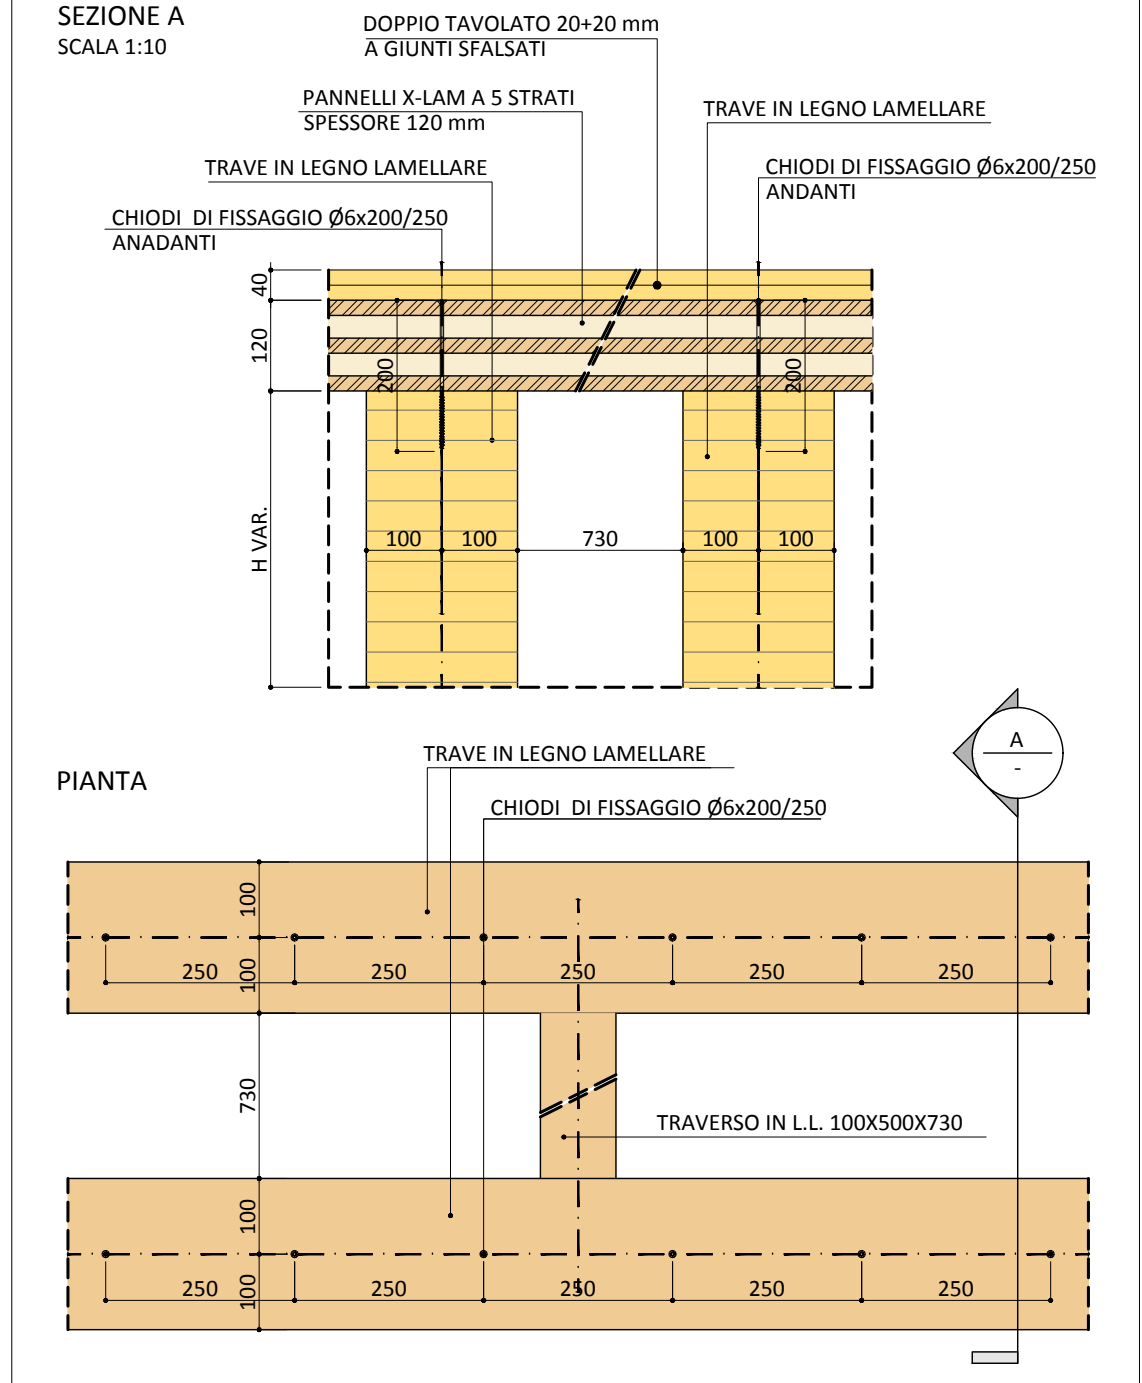


**04 - UNIONE PANNELLI X-LAM CON PIASTRE DI ACCIAIO - UNIONE DI CONTINUITA' FASCE LATERALI**

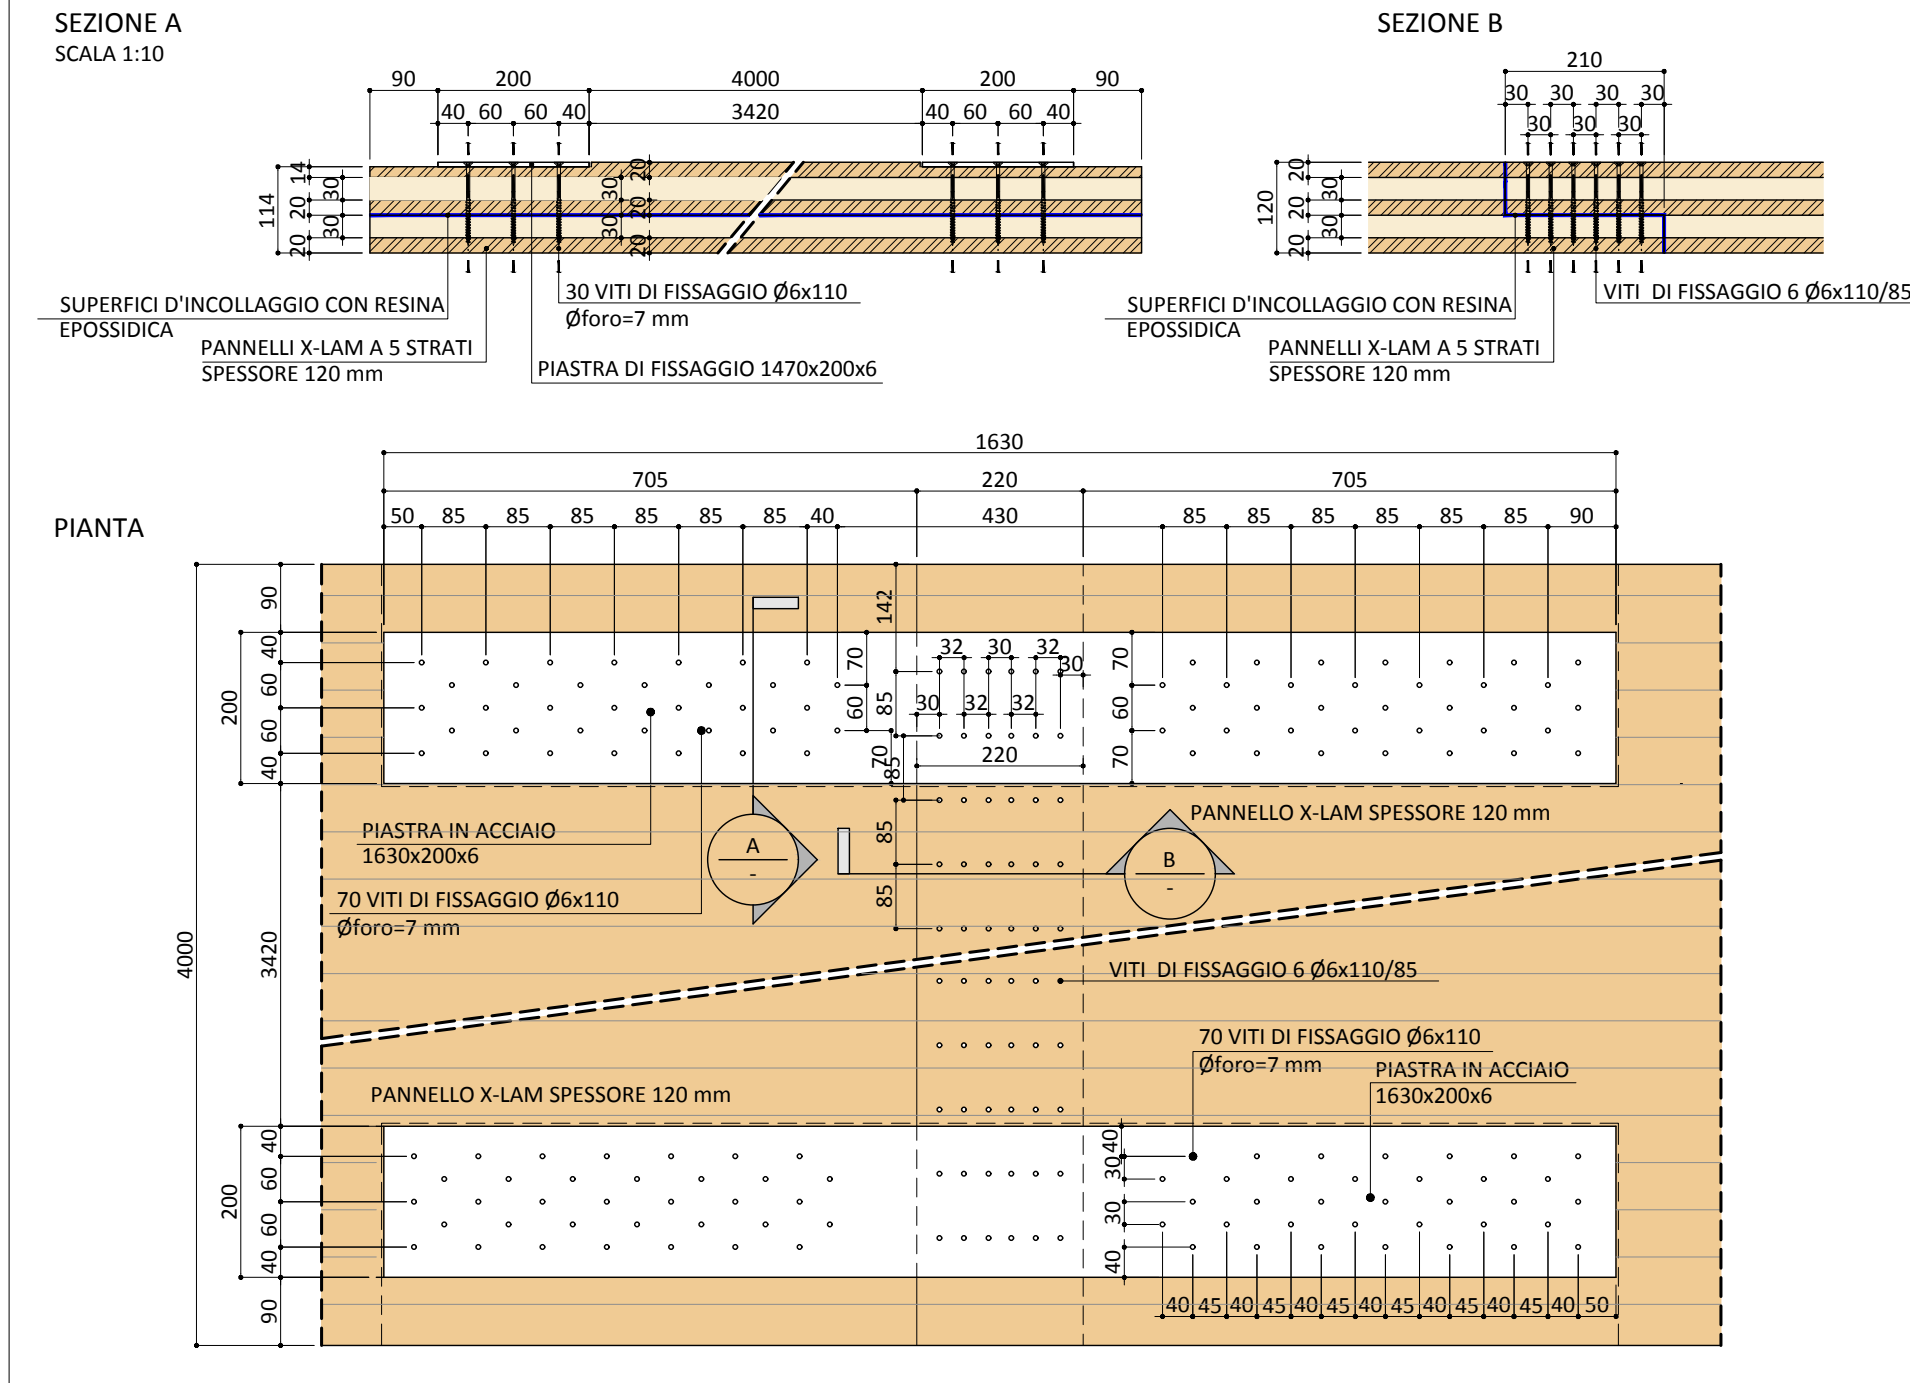


**05 - UNIONE PANNELLI X-LAM/TRAVI IN LEGNO - LATO PIAZZA**

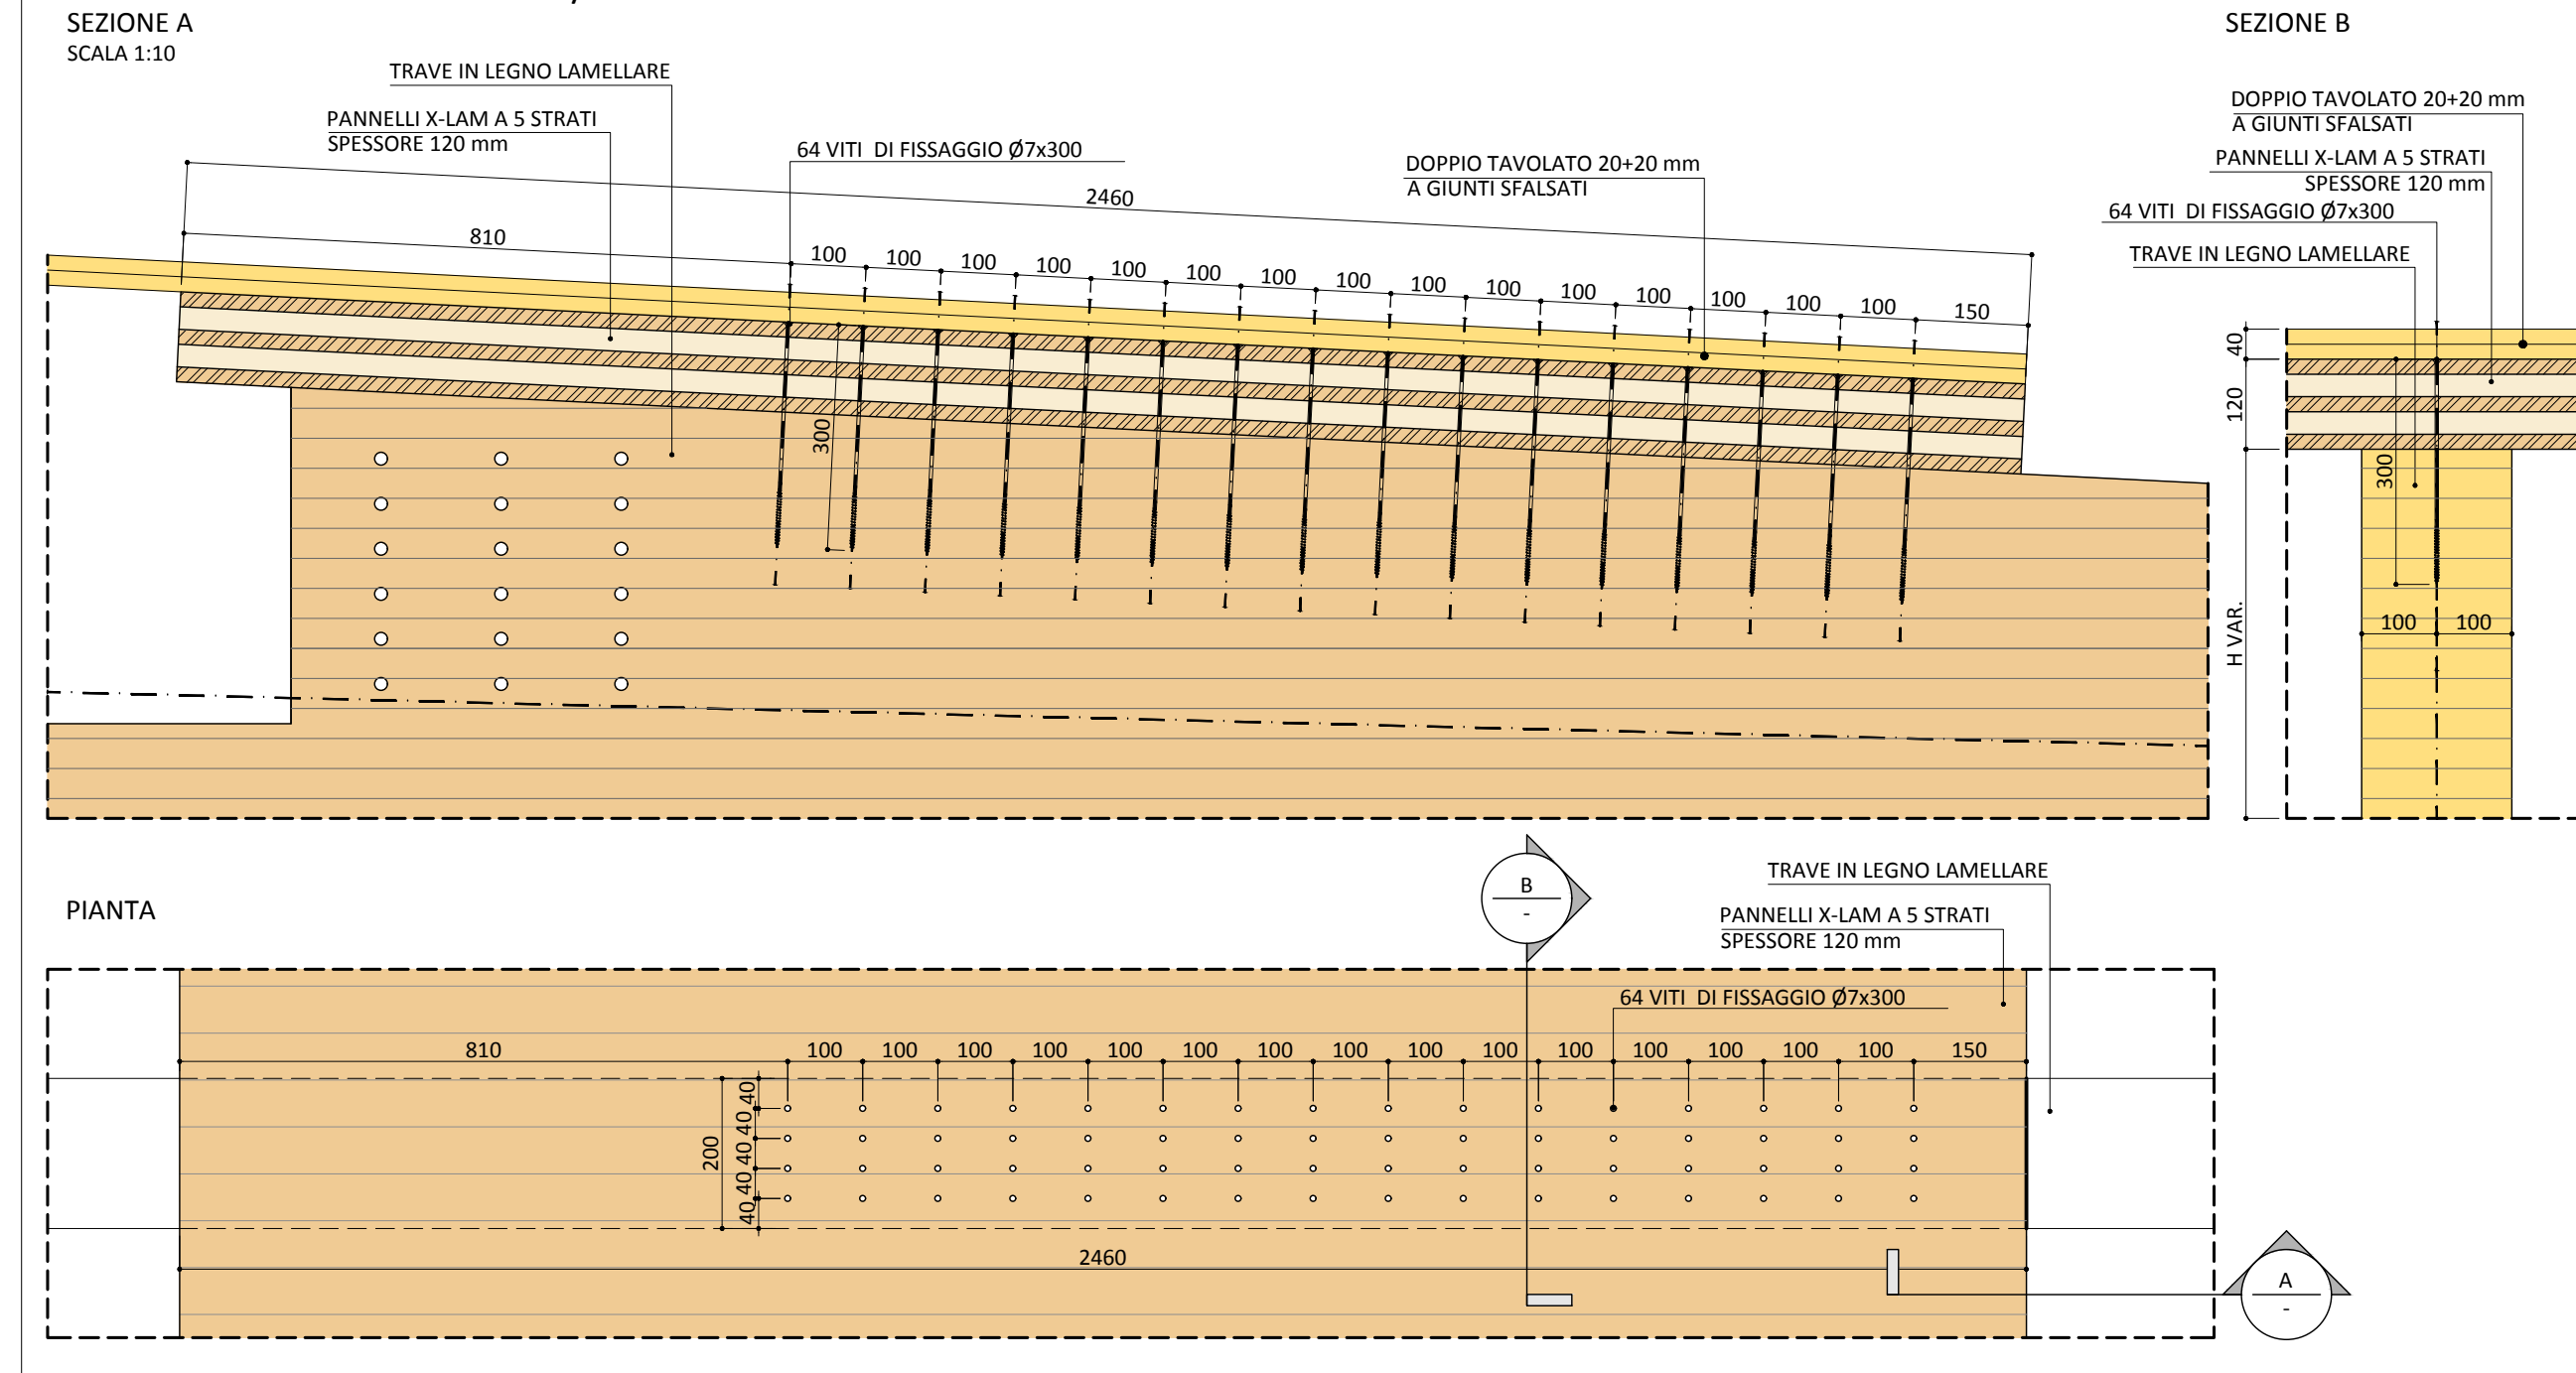

**06 - UNIONE PANNELLI X-LAM/TRAVI IN LEGNO - LATO MURO IN C.A.**

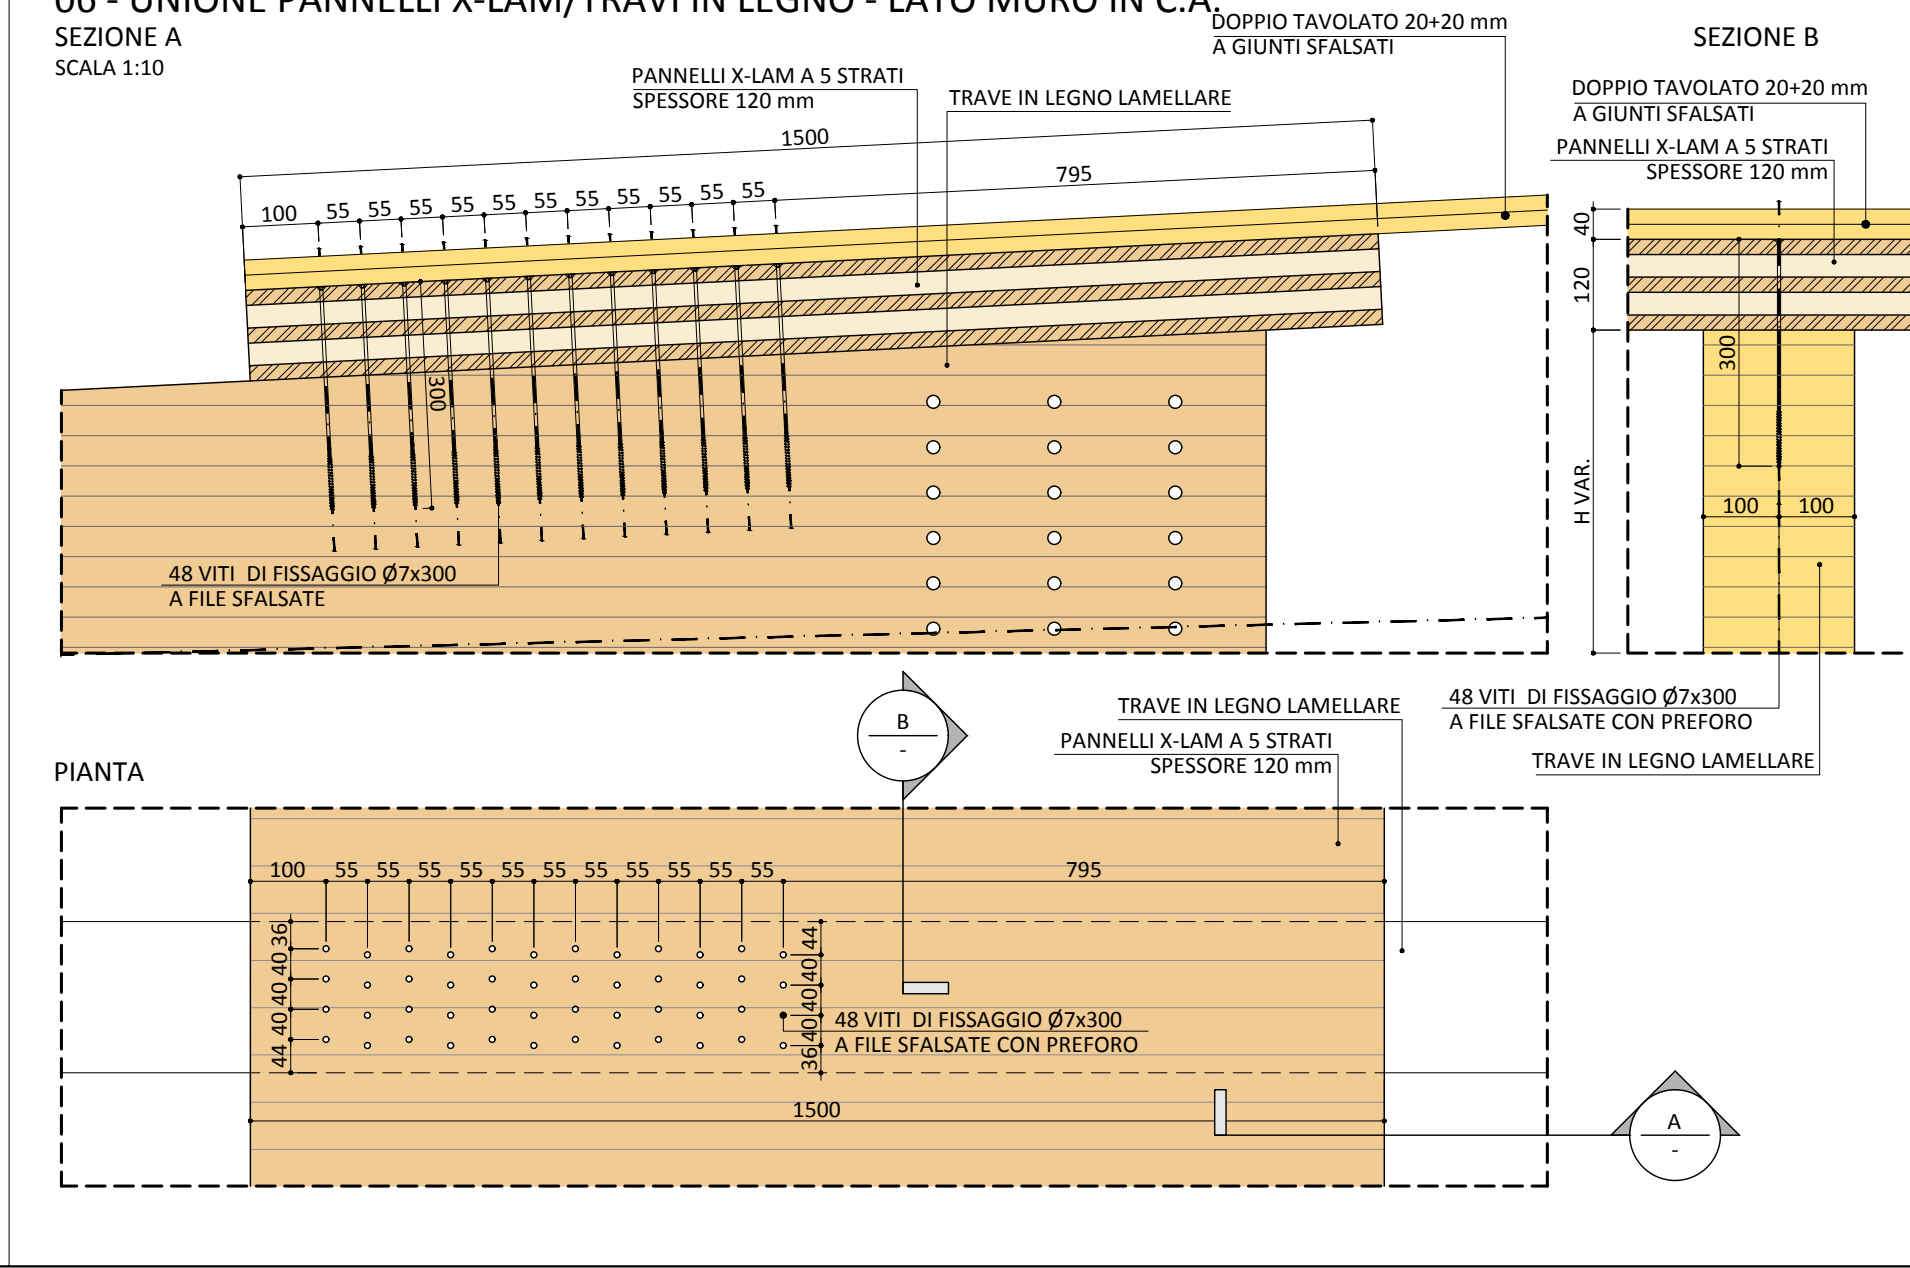

**07 - UNIONE TRAVI-TRAVERSI-TRAVETTI IN LEGNO**

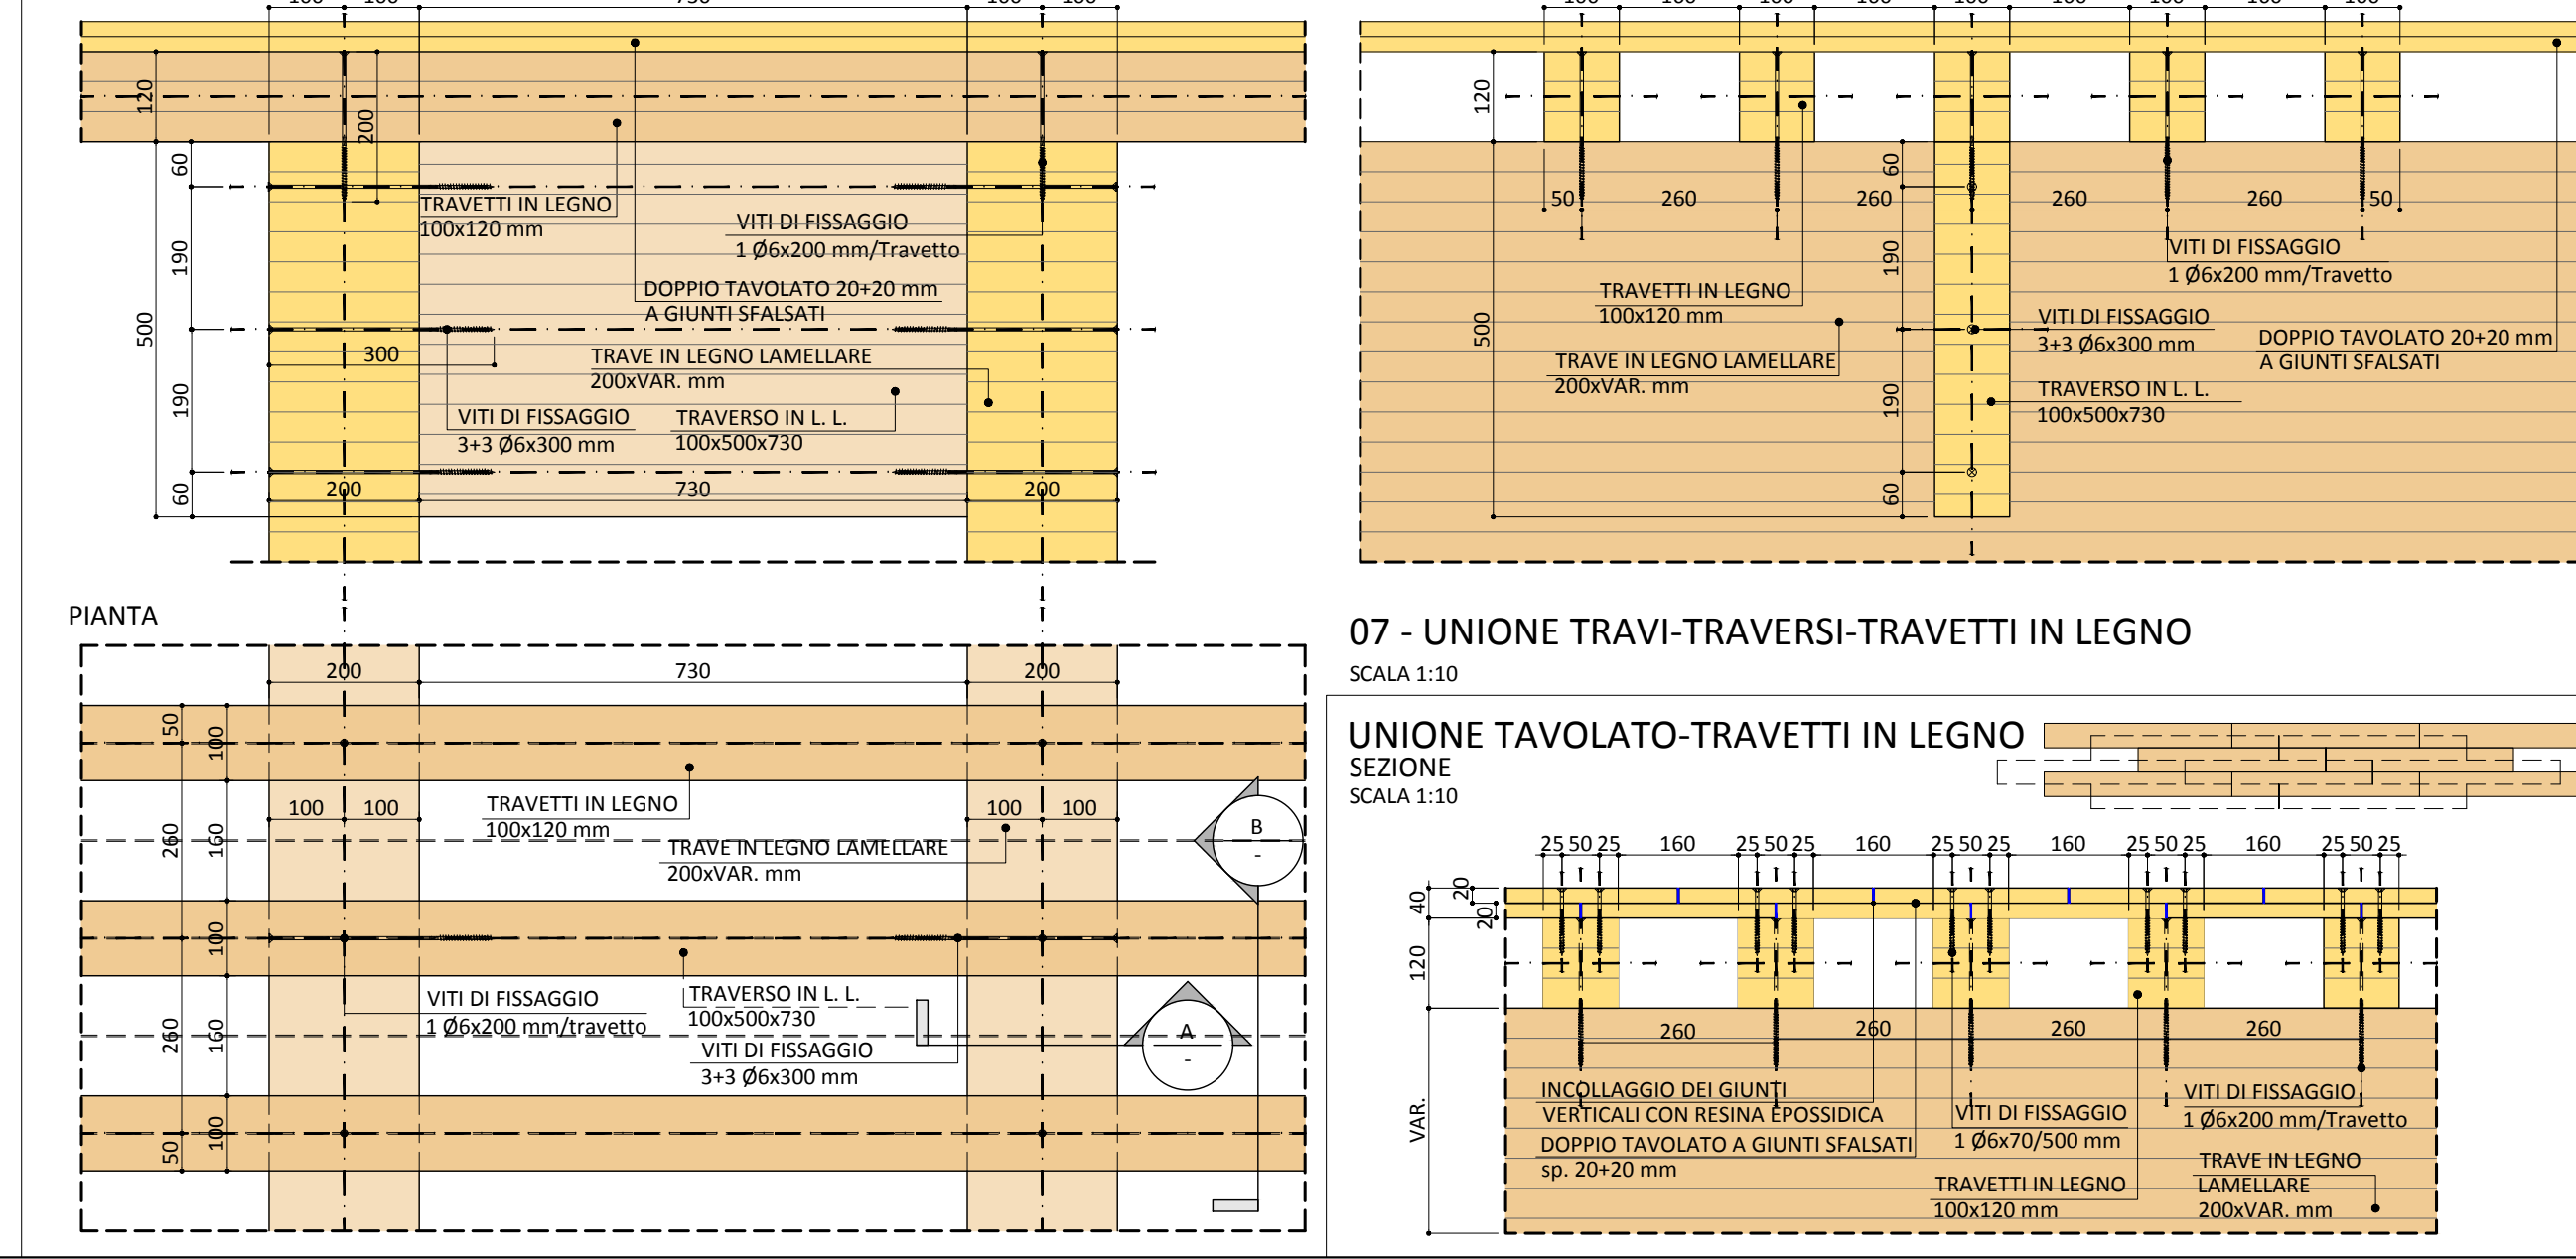

COMUNE DI FIRENZE

DIREZIONE NUOVE INFRASTRUTTURE E MOBILITÀ  
Servizio Programmazione Mobilità e Piste Ciclabili P.O. Riqualificazione spazi urbani



RIQUALIFICAZIONE P.ZZA DELLE CURE COPERTURA AREA MERCATALE  
Codice opera n. 130130 - 150365  
COPERTURA DELL'AREA MERCATALE.

RESPONSABILE UNICO DEL PROCEDIMENTO:  
Ing. GIUSEPPE CARONE

PROGETTISTA RIQUALIFICAZIONE SPAZI PUBBLICI E SUPPORTO AL RUP PER IL COORDINAMENTO E INTEGRAZIONE TRA LE VARIE PRESTAZIONI SPECIALISTICHE:  
Arch. MAURIZIO BARABESI

COORDINAMENTO DELLA SICUREZZA IN FASE DI PROGETTAZIONE E DI ESECUZIONE:  
Ing. PAOLO DEL SOLDATO

IDEAZIONE E COORDINAMENTO  
arch. MAURIZIO BARABESI

CON  
arch. ANDREA PARIGI  
arch. SERGIO CARINI

PROGETTAZIONE ESECUTIVA ARCHITETTONICA



VIA BOLOGNINI 48 50139 FIRENZE  
T. 055.470774 F. 055.461370  
e-mail: mail@aeiprogetti.it www.aeiprogetti.it

RESPONSABILE DI PROGETTO  
Ing. NICCOLO' DE ROBERTIS

CON  
arch. ANDREA PARIGI  
arch. SERGIO CARINI

collaboratore  
NICCOLO' BARGAGLI

PROGETTAZIONE ESECUTIVA STRUTTURALE



VIA BOLOGNINI 48 50139 FIRENZE  
T. 055.470774 F. 055.461370  
e-mail: mail@aeiprogetti.it www.aeiprogetti.it

RESPONSABILE DI PROGETTO  
Ing. NICCOLO' DE ROBERTIS

collaboratori  
Ing. GIULIO TERRENI  
Ing. RICCARDO SIMIONE  
geom. STEFANO CARIAGGI

**PROGETTO ESECUTIVO**



**PROGETTO STRUTTURALE**

REVISIONI:

NO.	DESCRIZIONE	DATA
02	REVISIONE GENERALE	11/03/2017
01	REVISIONE GENERALE	14/02/2017



Elaborato:

**CARPENTERIA LIGNEA**  
- Particolari: Giunti -

N.B. INFORMAZIONI GENERALI:  
LA MANUTENZIONE IN PIANTA CONSEGNA CONSIDERA  
MATERIE SECONDE PER UN'OTTIMO COSTO.

Scala:  
Pianta e Tavolati A1 mm 1/50 A B1/2  
2/50

ST0803u02

NOTA:  
TUTTE LE MISURE RIPORTATE NELLE TAVOLE DEI CASSERI E DELLE CARPENTERIE SONO ESPRESSE IN mm.  
LE QUOTE ALTIMETRICHE, INVECE, SONO RIPORTATE IN mt.