



RIQUALIFICAZIONE P.ZZA DELLE CURE
 COPERTURA AREA MERCATALE
 CODICE OPERA N. 13020 - 2020S
 COPERTURA DELLA PIANA MERCATALE

RESPONSABILE UNICO DEL PROCEDIMENTO:
 Ing. GIUSEPPE ORLANDI

PROGETTISTA RIQUALIFICAZIONE SPAZI
 URBANI E SPORTELLI DA RIVENDITA, LE
 COORDINATRICI SPECIALISTICHE:
 VARESE FRIESTAZIONI SPECIALISTICHE:
 Arch. MAURIZIO BARABESI

COORDINAMENTO DELLA SICUREZZA IN FASE
 DI PROGETTAZIONE E DI ESECUZIONE:
 Ing. PAOLO DEL SOLIDATO

IDEAZIONE E COORDINAMENTO
 Arch. MAURIZIO BARABESI

con
 Arch. ANDREA PARRI
 Arch. SERGIO CANNI

cei progetti
VIA GIOCONDELLI 48 - 50139 FIRENZE
 Tel. 055 23991111 - Fax 055 23991112
 *email: info@ceiprogetti.it - www.ceiprogetti.it

RESPONSABILE IN PROGETTO
 Ing. NICOLO' DE ROBERTIS

con
 Arch. ANDREA PARRI
 Arch. SERGIO CANNI

Collaboratori
 NICOLO' BARAGOLI

PROGETTAZIONE ESECUTIVA STRUTTURALE
cei progetti
VIA GIOCONDELLI 48 - 50139 FIRENZE
 Tel. 055 23991111 - Fax 055 23991112
 *email: info@ceiprogetti.it - www.ceiprogetti.it

RESPONSABILE IN PROGETTO
 Ing. NICOLO' DE ROBERTIS

con
 Arch. ANDREA PARRI
 Arch. SERGIO CANNI
 Collaboratori
 Ing. RICCARDO SIMONE
 Arch. STEFANO CARLUCCI

PROGETTO ESECUTIVO



PROGETTO STRUTTURALE


Revisione:

NO. DESCRIZIONE	DATA
01. VERSIONE GENERALE	24.04.17
02. REVISIONE GENERALI	24.04.17
03. REVISIONE PARTICOLARE	24.04.17
04. DESCRIZIONE	15.05.17

cei progetti
VIA GIOCONDELLI 48 - 50139 FIRENZE
 Tel. 055 23991111 - Fax 055 23991112
 *email: info@ceiprogetti.it - www.ceiprogetti.it

Elaborato:

Esplso isometrico

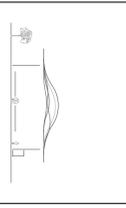




N.B. AUTOMAZIONE CARICHI:
 L'AMBITO DI INTERVENTO È LA COPERTURA
 DELLA PIANA MERCATALE.

Scale: 1:100
 per la struttura di cui alla pag. 4/13

Comune
 50139_3
 Code
AR0202U01
 2017

Vista d'insieme della coppia di travi n. 6
 con relativa copertura di 4mt di larghezza

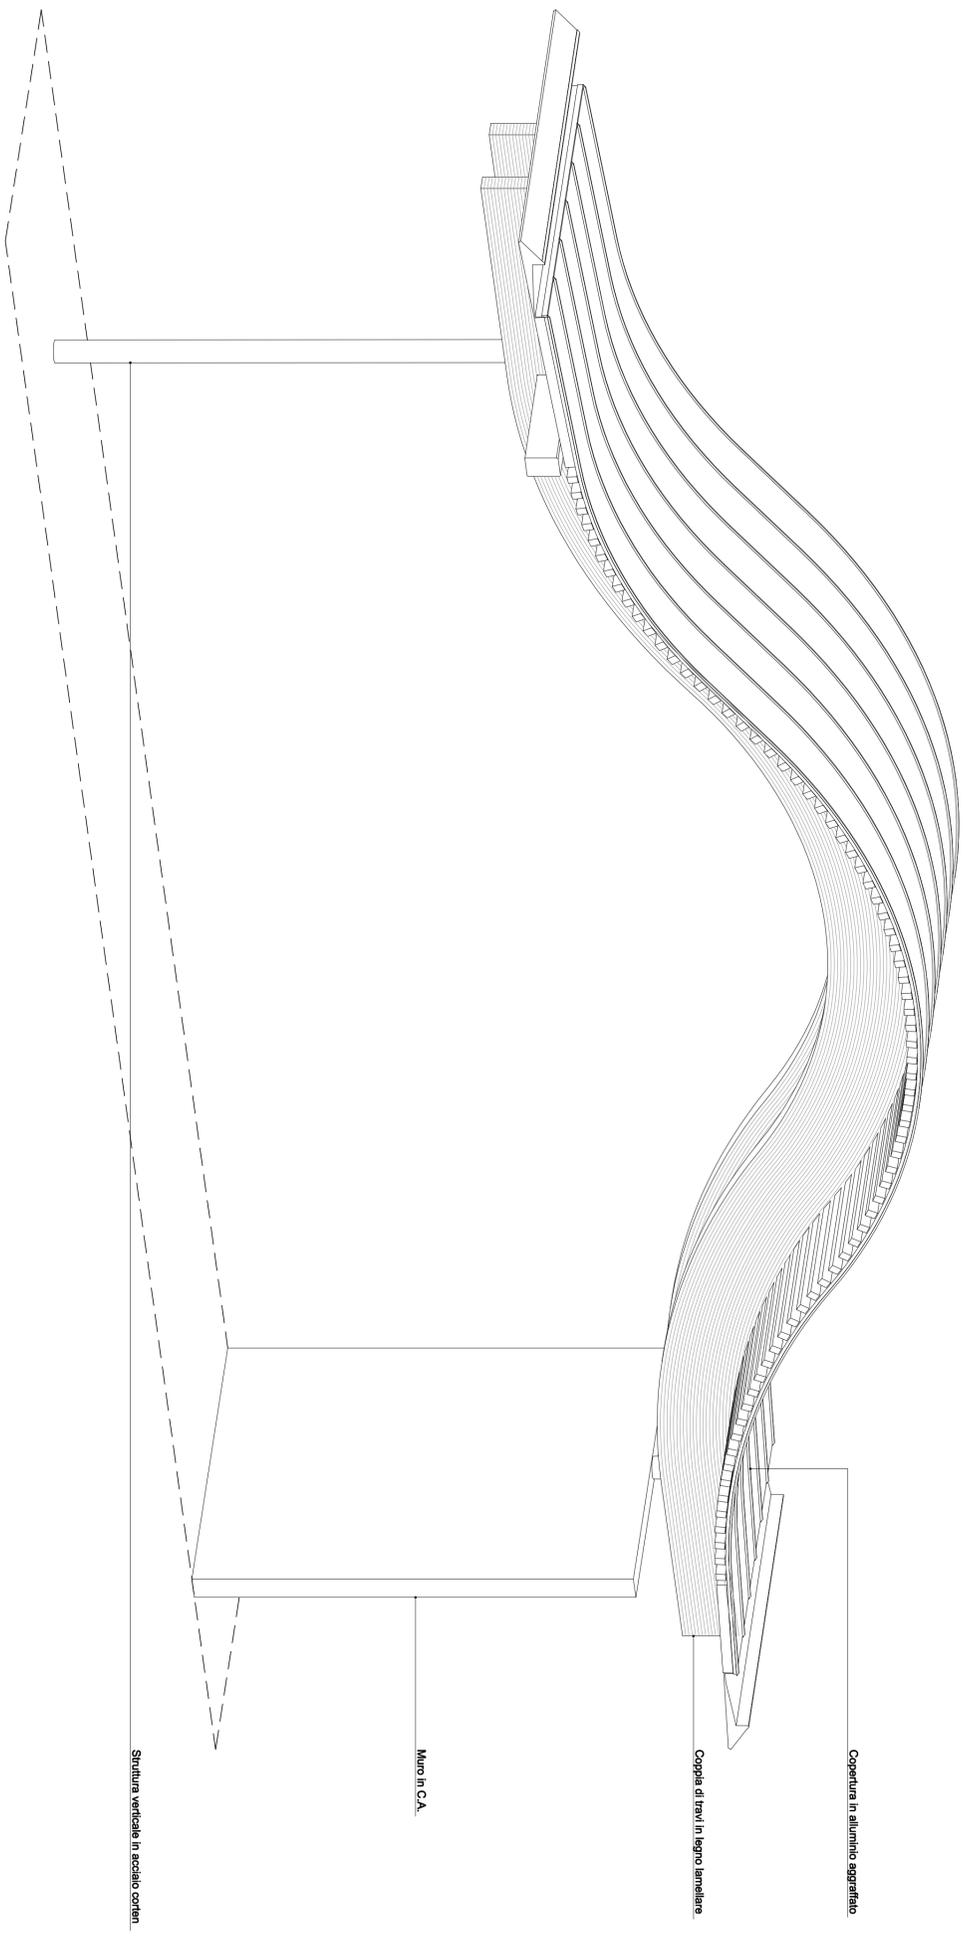

  -  MURO IN C.A.
-  ACCIAIO CORTEN
-  TRAVI IN LEGNO LAMELLARE
-  COPERTURA IN ALLUMINIO