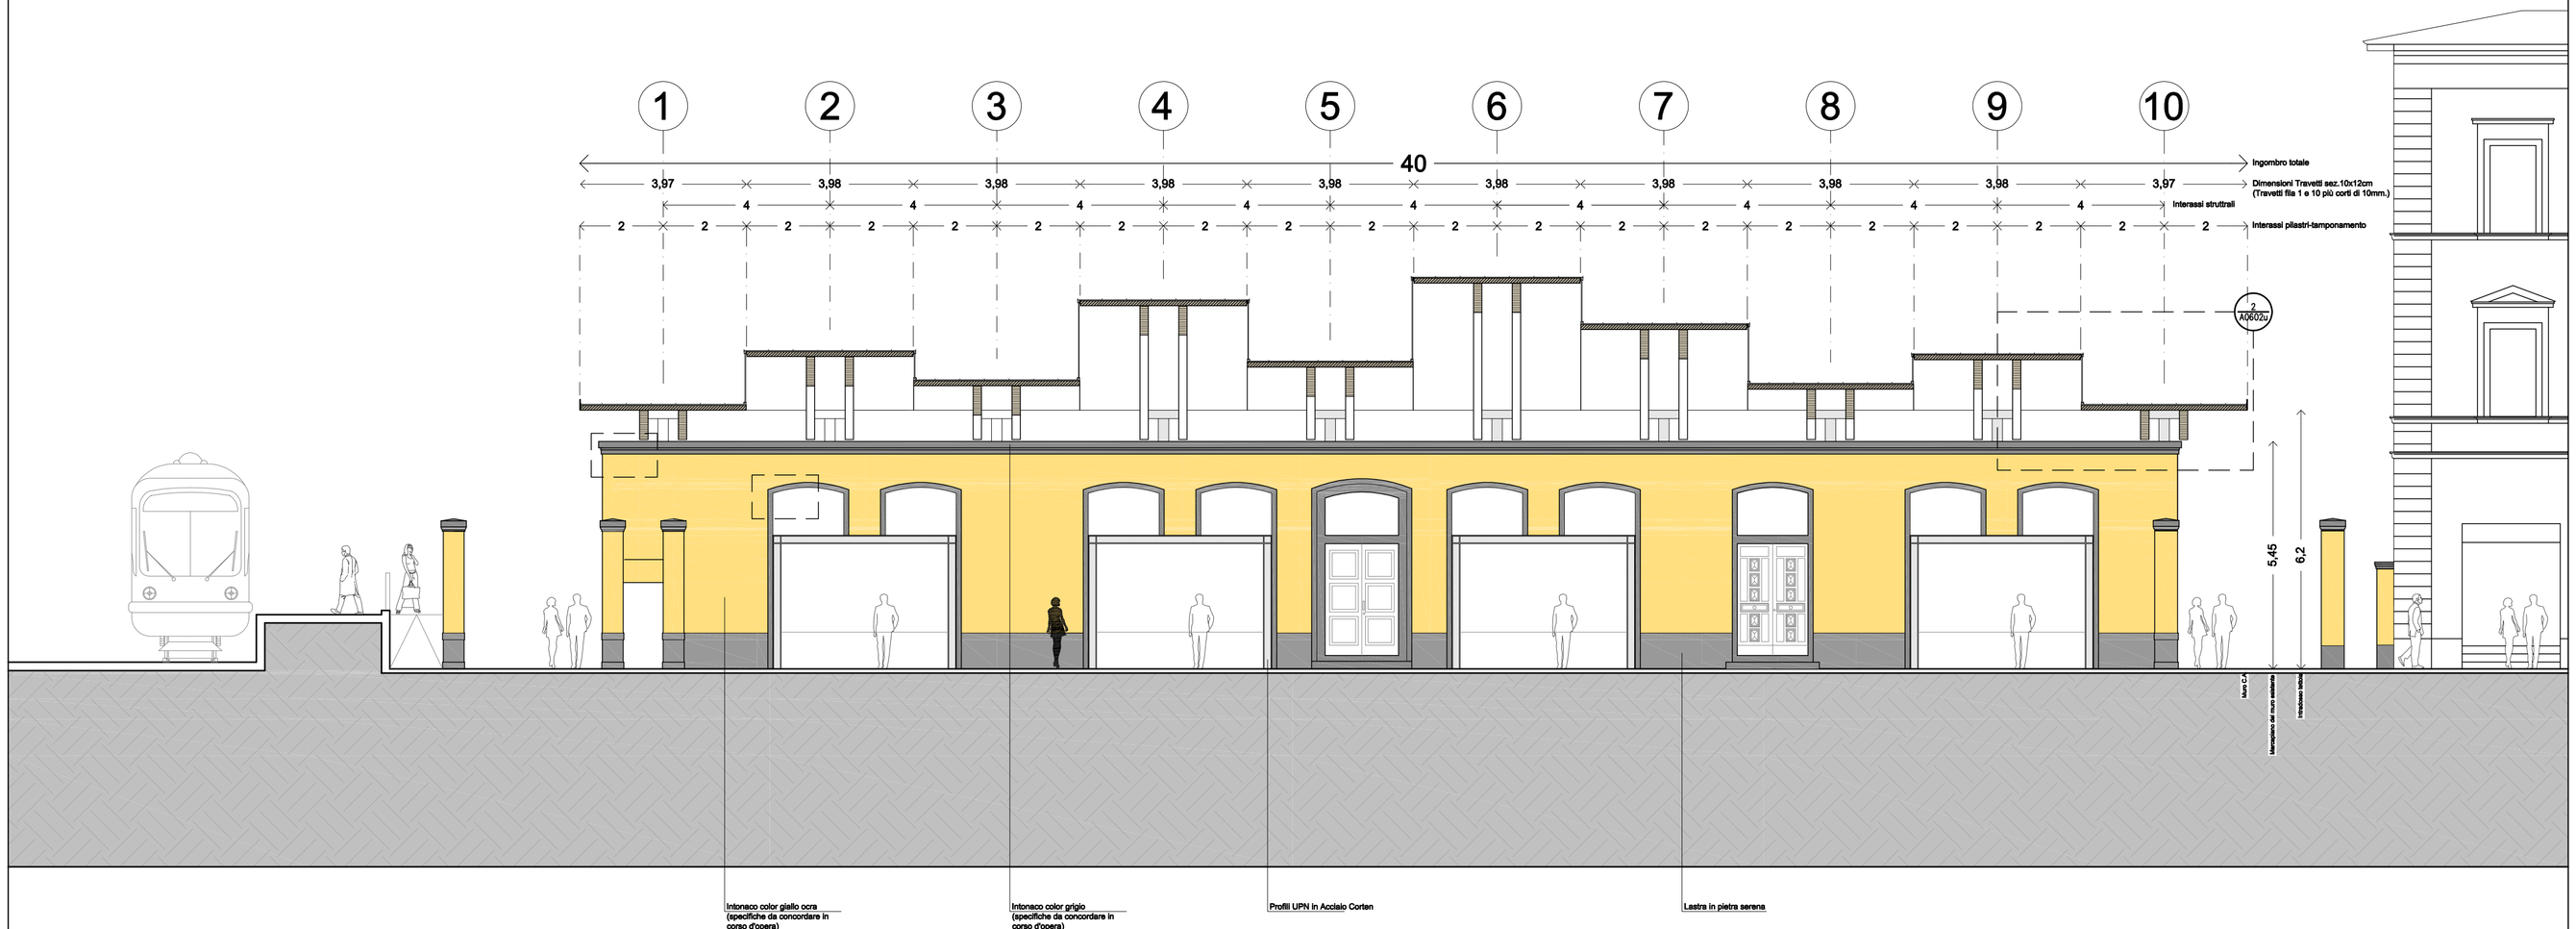

LEGENDA SIMBOLOGIE GRAFICHE:

- A / ST03000 — IDENTIFICAZIONE SEZIONE ELABORATO DOVE LA SEZIONE É DISEGNATA
- 1 / ST08000 — IDENTIFICAZIONE PARTICOLARE ELABORATO DOVE IL PARTICOLARE É DISEGNATO
- Q.F. +0.00 (+XX.XX slm) — QUOTE ALTIMETRICHE RIFERITE AL FINITO (PIANTA)

- TRAVI LAMELLARI
- STRUTTURA IN LEGNO
- INTONACO GIALLO-OCRA
- INTONACO GRIGIO
- STRUTTURA IN C.A. FACCIA-VISTA
- PIETRA SERENA

COMUNE DI FIRENZE

DIREZIONE NUOVE INFRASTRUTTURE E MOBILITÁ
Servizio Programmazione Mobilità e Piste Ciclabili P.O.Riqualificazione spazi urbani

COMUNE DI FIRENZE

RIQUALIFICAZIONE P.ZZA DELLE CURE
COPERTURA AREA MERCATALE
Codice opera n. 130130 - 150365
COPERTURA DELL'AREA MERCATALE

RESPONSABILE UNICO DEL PROCEDIMENTO:
Ing. GIUSEPPE CARONE

PROGETTISTA RIQUALIFICAZIONE SPAZI PUBBLICI E SUPPORTO AL RUP PER IL COORDINAMENTO E INTEGRAZIONE TRA LE VARIE PRESTAZIONI SPECIALISTICHE:
Arch. MAURIZIO BARABESI

COORDINAMENTO DELLA SICUREZZA IN FASE DI PROGETTAZIONE E DI ESECUZIONE:
Ing. PAOLO DEL SOLDATO

IDEAZIONE E COORDINAMENTO
arch. MAURIZIO BARABESI

con
arch. ANDREA PARIGI
arch. SERGIO CARINI

PROGETTAZIONE ESECUTIVA ARCHITETTONICA

aei progetti
VIA BOLOGNESE 48 50139 FIRENZE
T.055/470774 - F 055/461079
e-mail mail@aeiprogetti.it - www.aeiprogetti.it

RESPONSABILE DI PROGETTO
ing. NICCOLÒ De ROBERTIS

con
arch. ANDREA PARIGI
arch. SERGIO CARINI

collaboratore
NICCOLÒ BARGAGLI

PROGETTAZIONE ESECUTIVA STRUTTURALE

aei progetti
VIA BOLOGNESE 48 50139 FIRENZE
T.055/470774 - F 055/461079
e-mail mail@aeiprogetti.it - www.aeiprogetti.it

RESPONSABILE DI PROGETTO
ing. NICCOLÒ De ROBERTIS

collaboratori
ing. FILIPPO TERRENI
ing. RICCARDO SIMEONE
geom. STEFANO CARIAGGI

PROGETTO ESECUTIVO

KEY PLAN

PROGETTO STRUTTURALE

REVISIONI:

NO.	DESCRIZIONE	DATA
01	REVISIONE GENERALE	11.09.17
00	REVISIONE GENERALE	28.04.17

aei progetti
via Bolognese 48 50139 Firenze
tel +39055470774 fax +39055461079
www.aeiprogetti.it mail@aeiprogetti.it

Disegnato
Revisionato
Approvato
Scala/Autore

Elaborato:

Sezione 3-3

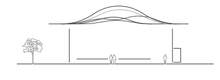

N.B. INFORMAZIONI GENERALI:
LE MURATURE IN PIANTA SONO DA CONSIDE-RARSI SEZIONATE AD UN ALTEZZA DI +1100M

Scala: 1:100
(Retta al formato A1 mm 594 x 841)
0 0.5 1 2 m

Commessa: 1919_ES
Data: Sett. 2017

emittente	serie	oggetto	repertorio	revisione
AR	0403	U	01	