


# Linee di appoggio strutturale

## Linee di appoggio strutturale

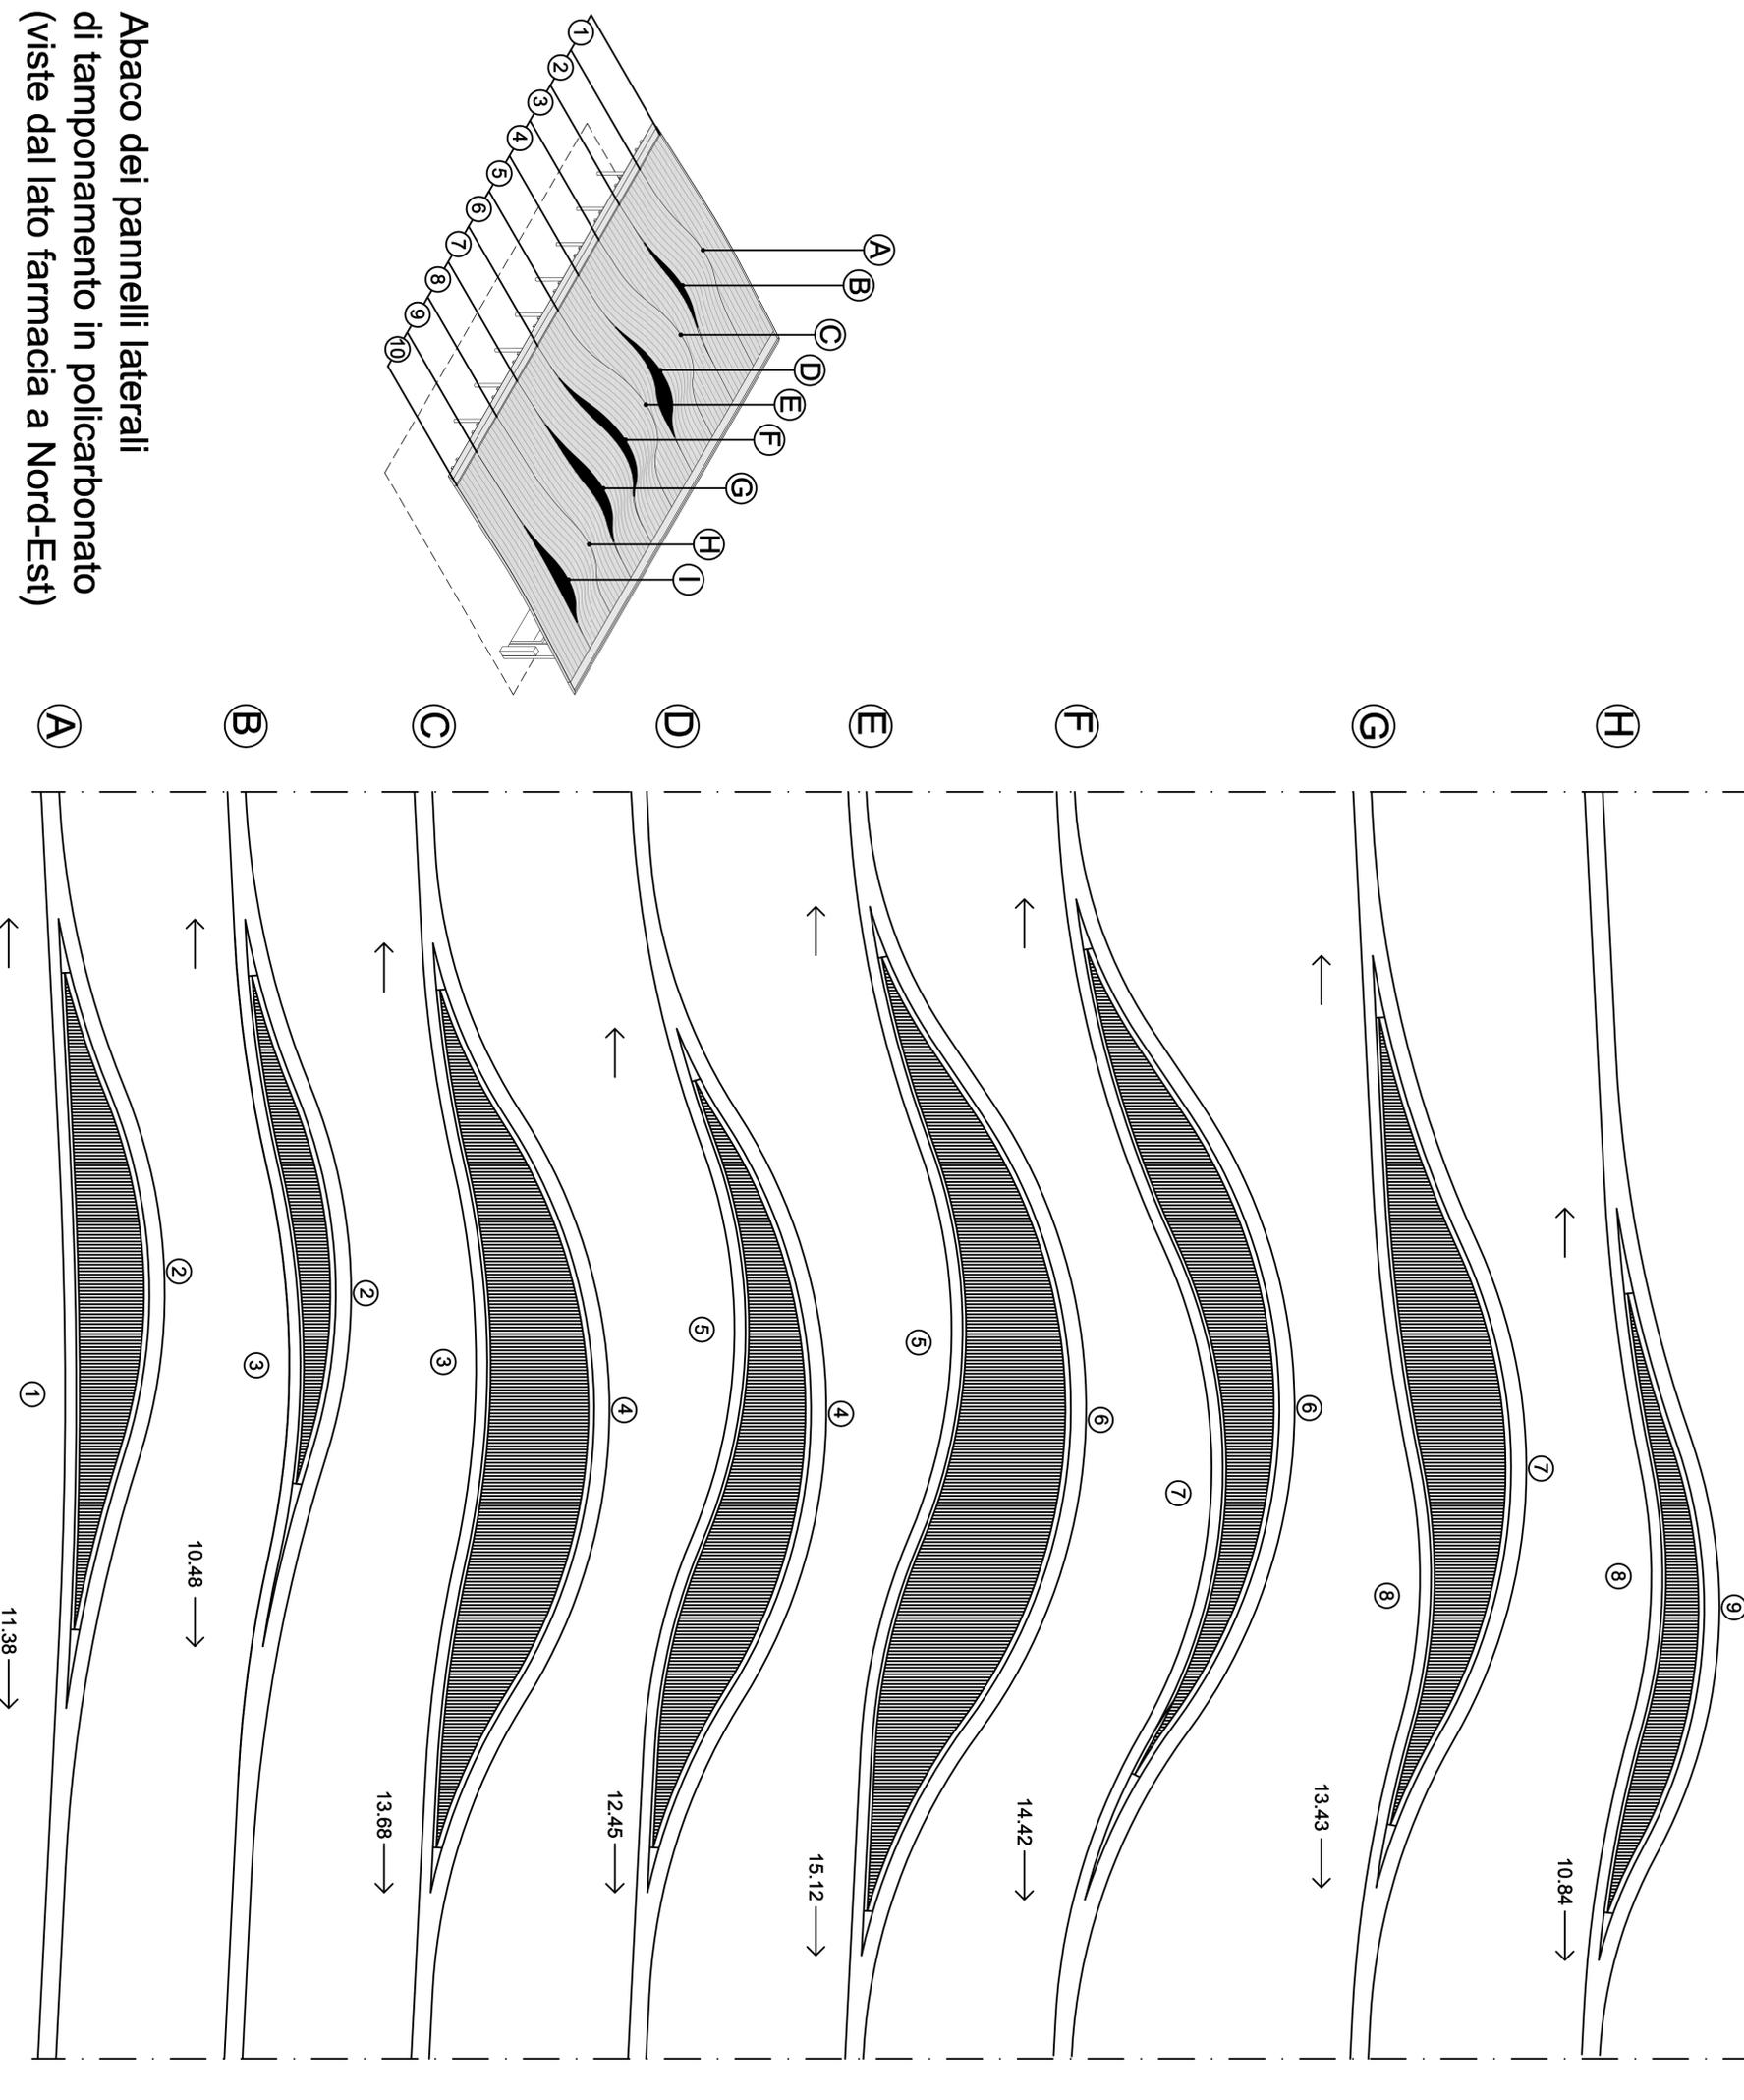

Abaco dei pannelli laterali  
 di tamponamento in polycarbonato  
 (viste dal lato farmacia a Nord-Est)