

COMUNE DI FIRENZE

DIREZIONE NUOVE INFRASTRUTTURE E MOBILITA'
Servizio Programmazione Mobilità e Piste Ciclabili
P.O. Riqualificazione Spazi Urbani

RIQUALIFICAZIONE DI VIA GIOBERTI

Codice Opera n° 120027

PROGETTO ESECUTIVO

PLANIMETRIA INQUADRAMENTO TERRITORIALE

scala 1:2000

Responsabile del procedimento:
Ing. Giuseppe Carone

Progettisti:
Arch. Maurizio Barabesi


Paesaggio e verde urbano:
Dott.ssa Lorella Arioli

Coordinatore della Sicurezza in fase di Progettazione:
Arch. Adriano Parretti

Collaboratori:
Arch. Stefano Naldi
P.E. Matteo Redi
Geom. Vanessa Rinaldi

REV	DATA	DESCRIZIONE
EMMISSIONE	10.09.2017	

1

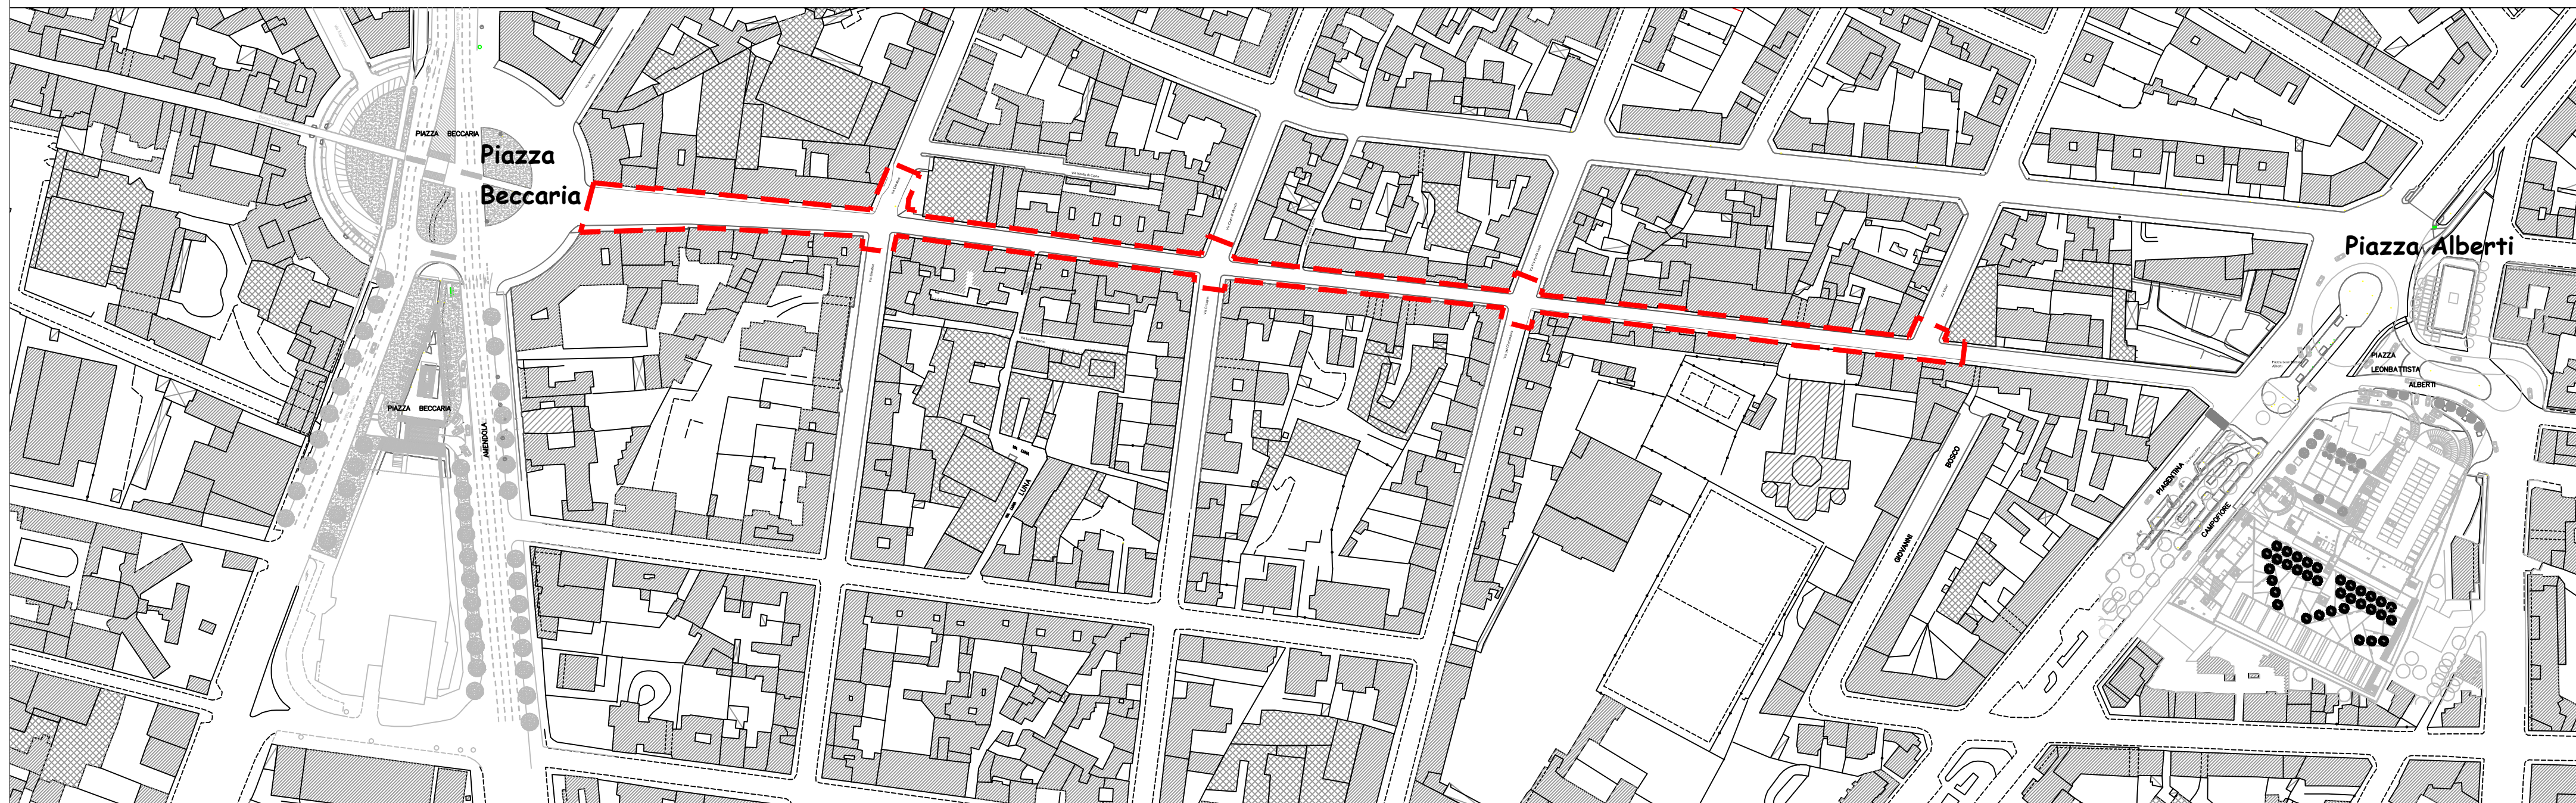

----- PERIMETRO INTERVENTO