

Articulated Vehicle with Twin Steered Tractor
 Lunghezza Totale 4.80M
 Altezza Carrozzeria Totale 2.10M
 Altezza Carrozzeria Min. Carrozzeria 1.10M
 Spazio tra l'Assi 2.10M
 Intervallo di tempo angolo di sterzata 6.00M
 Raggio di sterzata da bordo a bordo 6.870M



COMUNE DI FIRENZE
 DIREZIONE NUOVE INFRASTRUTTURE E MOBILITÀ
INTERVENTI VARI DI RAZIONALIZZAZIONE E FLUIDIFICAZIONE DEL TRAFFICO
PROGETTO DAVID



URBANI 1° LOTTO - CODICE OPERA 110438

INTERSEZIONE VIA DELL'ARGIN GROSSO CON RAMPA USCITA VIADOTTO ALL'INDIANO E CON VIA ANTONIO CANOVA
STATO DI PROGETTO - VERIFICA INSCRIZIONE


TITOLARE e R.U.P.
 Ing. Giuseppe Carone

PROGETTISTA
 Ing. Stefano Longinotti
 Ing. Simone Mannucci

Collaboratori tecnici
 Arch. Salvatore DiAgostino
 Arch. Luca Mugnani
 Geom. Francesco Feselli
 P.E. Andrea Guidotti

PROGETTO ESECUTIVO

REV.	DATA	DESCRIZIONE	REDAITTO	VERIFICATO	APPROVATO
a	30-11-2018	ESECUTIVO	giazzi	MANNICCI	CARONE

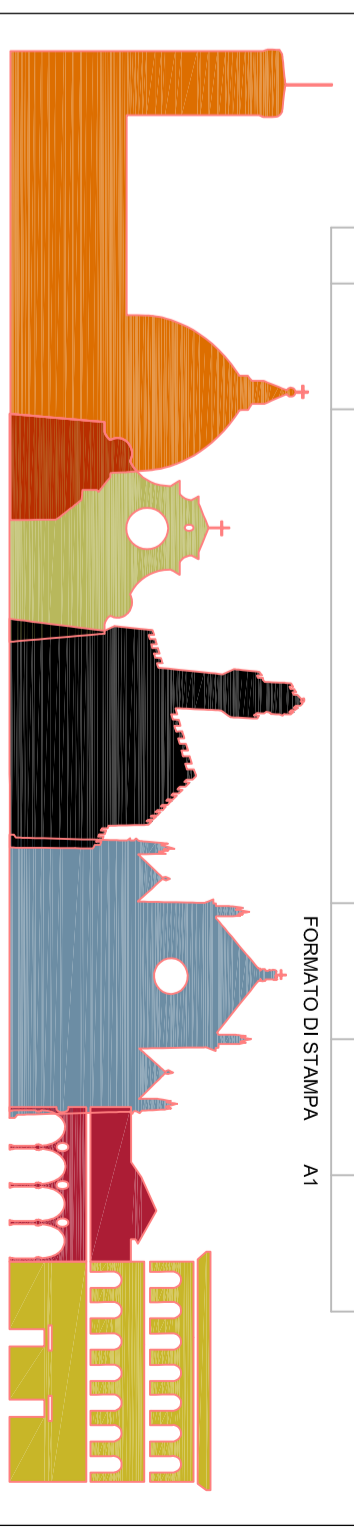

FORNITO DI STAMPA A1